



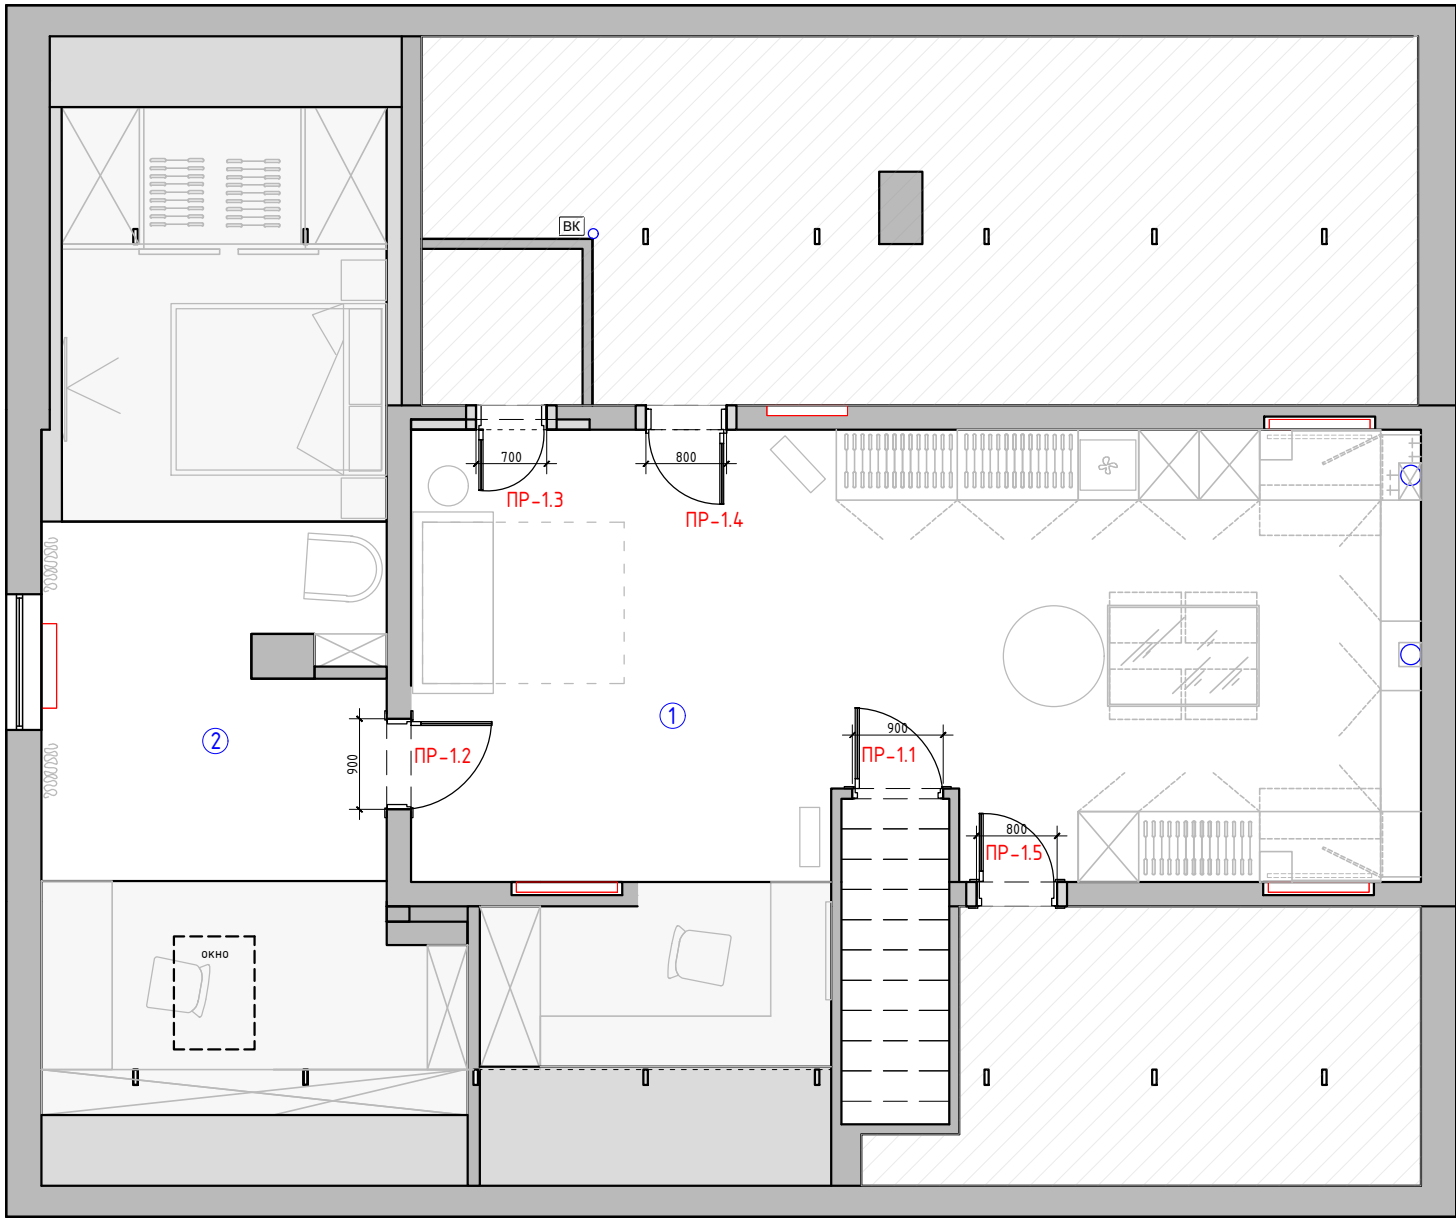

Спецификация заполнения дверных проемов									
№	Марка проема	Вид проема	Вид двери	Тип откр.	Замок	Ширина проема (мм)	Высота проема от УЧП (мм)	Толщина стены (мм)	Примечание
1	ПР-1.1	Д	1	П	+	900	2000	100	входная металлическая дверь + накладка на дверь+ наличник+фальшпанель
2	ПР-1.2	Д	2	П	+	900	2000	240	наличник с двух сторон
3	ПР-1.3	Д	3	Л	+	700	2000	240	скрытая дверь под покраску в цвет стен + на двери молдингу
4	ПР-1.4	Д	3	П	+	800	2000	240	скрытая дверь под покраску в цвет стен + на двери молдингу
5	ПР-1.5	Д	3	П	+	800	2000	240	скрытая дверь под покраску в цвет стен + на двери молдингу

Примечание: Д – дверь
П – правое открывание Л–левое открывание

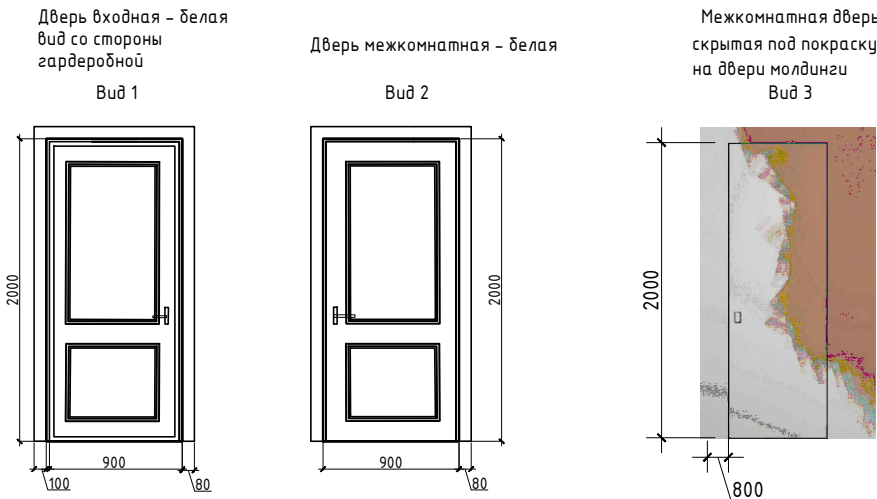

Перед производством произвести замеры по месту.

Заказчик	Согласованно	Дата	Подпись	Адрес: Заводская улица, 17, деревня Островцы, Раменский городской округ, Московская область			
		10.06.24			Стадия	Лист	Листов
Заказчик						38	46
Дизайнер	Чапанова П.О			ДОМ, Мансардный этаж	POLINA CHAPLANOVA DESIGN		
				Схема заполнения дверных проемов			