


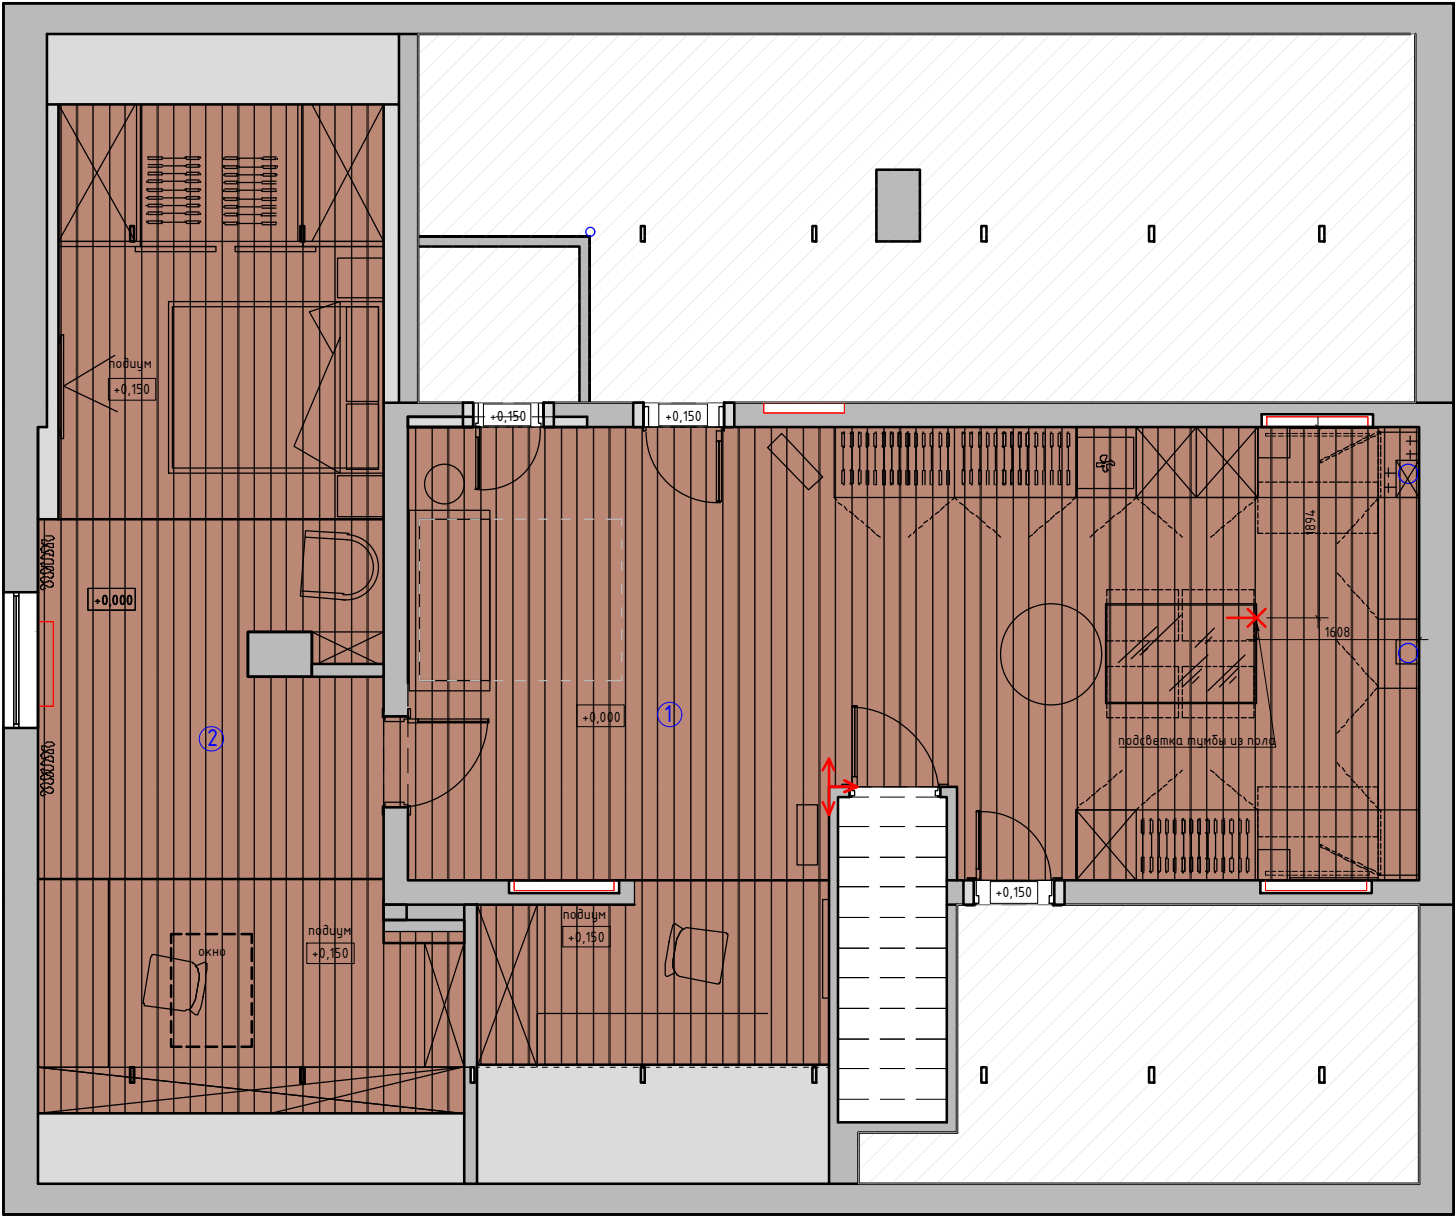

Условные обозначения:

Инженерная доска, ширина 16

Начало раскладки

Отметка полов от УЧП

Примечание: стык покрытий строго под полотном двери.

Общая площадь пола 84 м2

М 1:75

Заказчик	Согласованно	Дата	Подпись	Адрес: Заводская улица, 17, деревня Островцы, Раменский городской округ, Московская область			
		10.06.24			Стадия	Лист	Листов
Заказчик						29	46
Дизайнер	Чапанова П.О			ДОМ, Мансардный этаж	POLINA CHAPLANOVA DESIGN		
				План полов			