


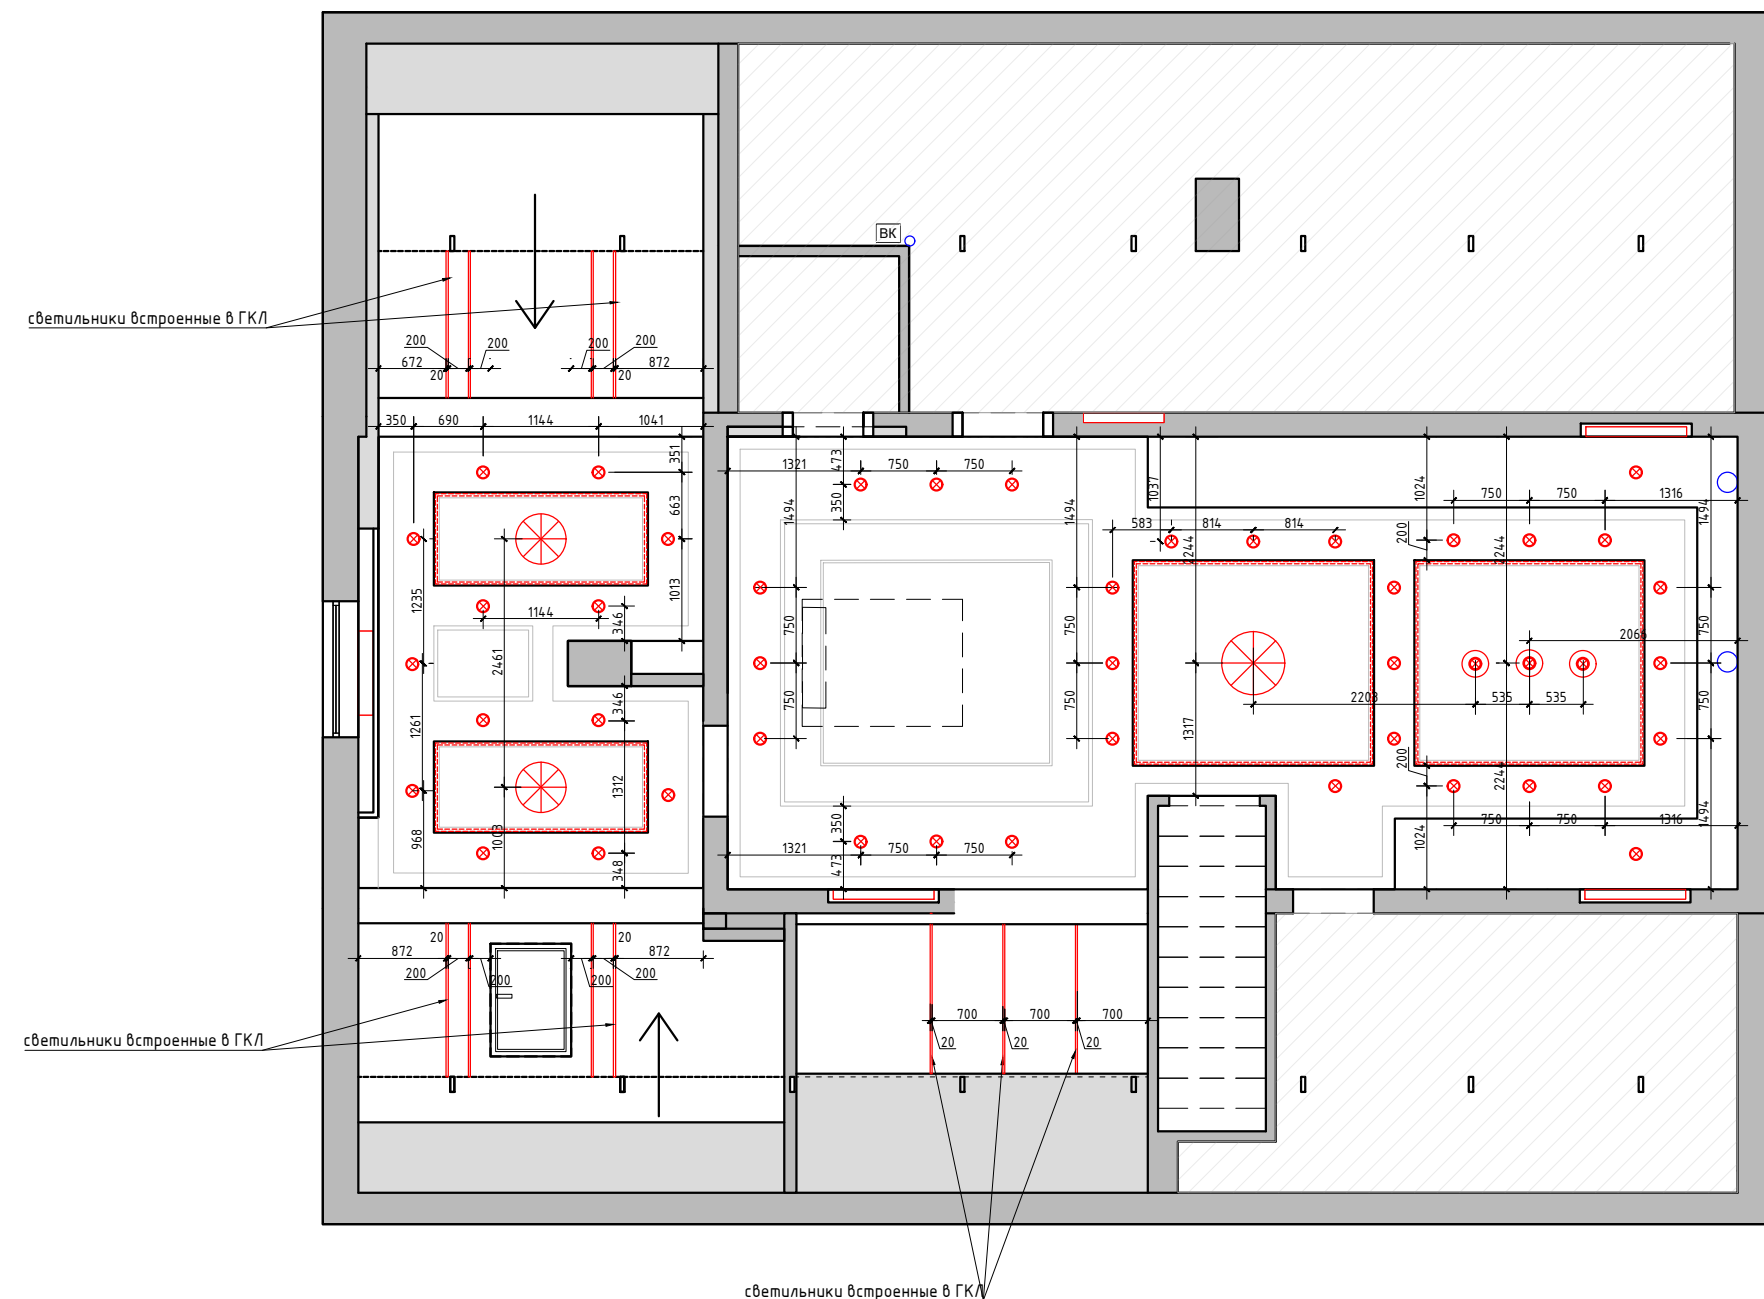

- Условные обозначения
- ⊗ - точечный светильник Тип 1 (встраиваемый)
 - - светодиодная лента
 - - СВЕТОДИОДНЫЙ ПРОФИЛЬ встраиваемый + СВЕТИЛЬНИК
2м под толщину гипсокартона
 - ⊗ - люстра
 - ⊙ - подвесной светильник

М 1:75

Заказчик	Согласованно	Дата	Подпись	Адрес: Заводская улица, 17, деревня Островцы, Раменский городской округ, Московская область			
		05.06.24			Стадия	Лист	Листов
Заказчик							
Дизайнер	Чапланова П.О			Квартира		POLINA CHAPLANOVA DESIGN	
				План потолков с расстановкой осветительного оборудования с привязками			