


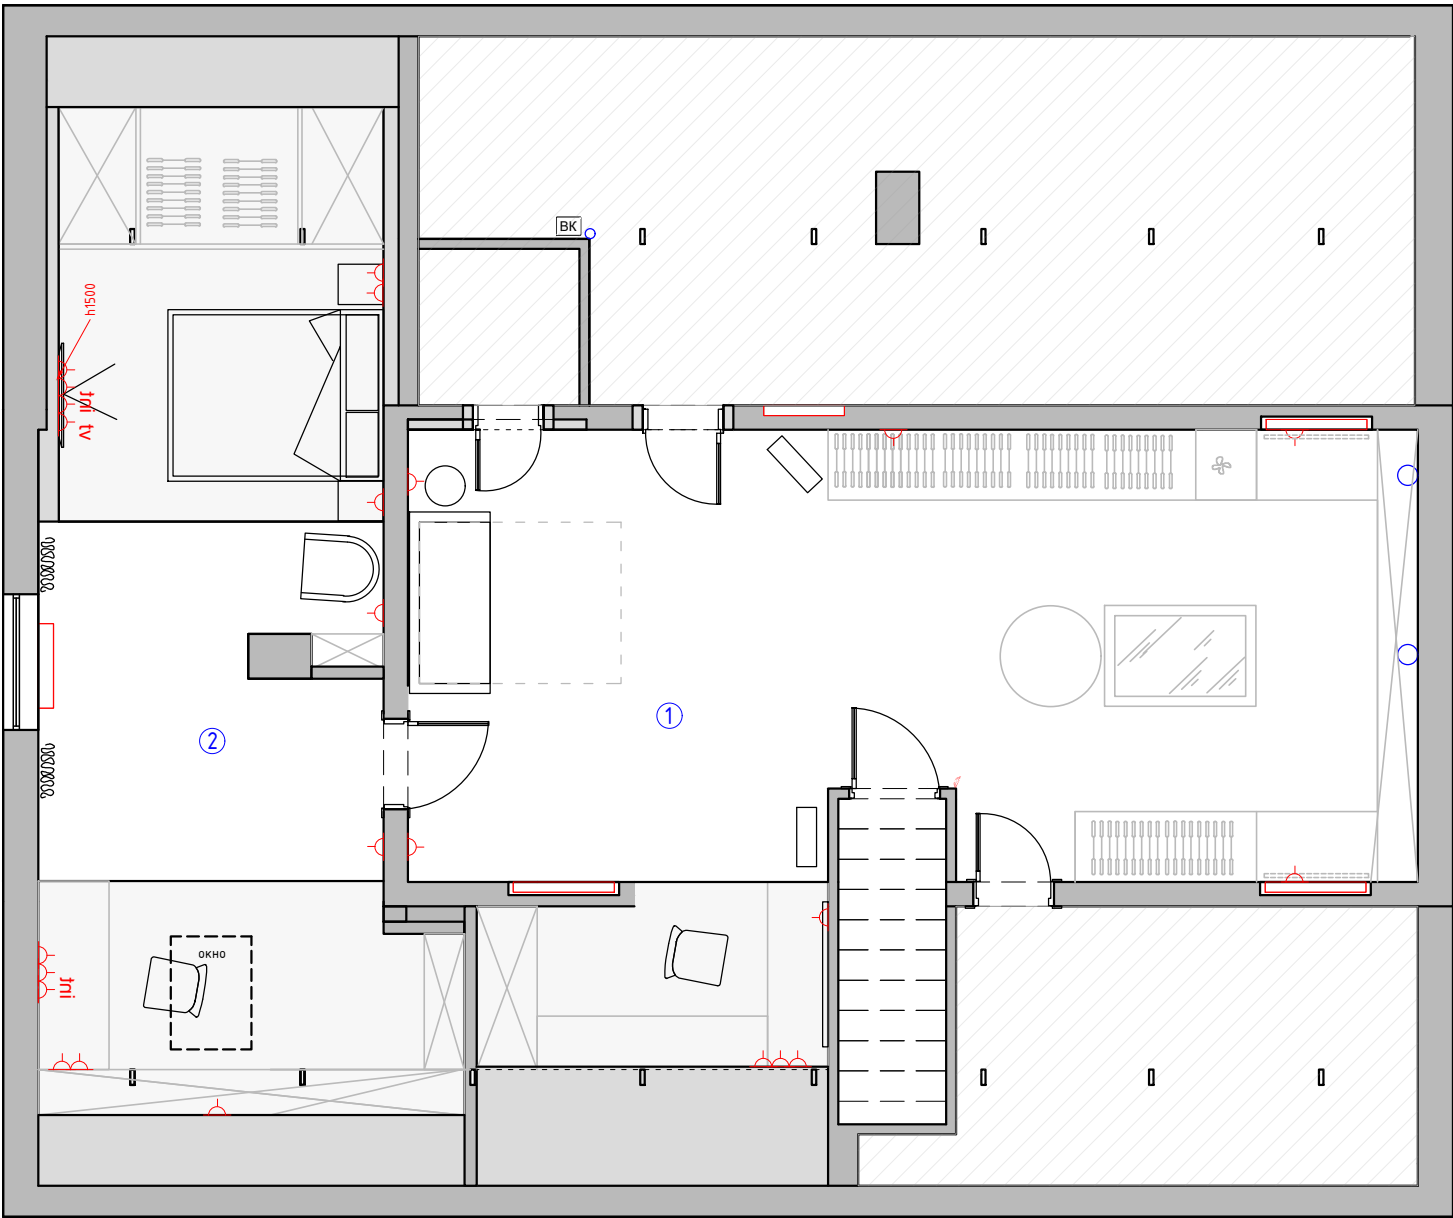

Экспликация помещений 3 вариант		
№№ комн.	Характеристики комнат и помещений	Общая площадь
		всего
1	Гардеробная	50,0
2	Спальня	30,0

Итого: 80,0

- Условные обозначения:
- Розетка с заземлением
 - Телевизионная антенна
 - Интернет-розетка
 - Розетка с заземлением
влагостойкая
1. Все розетки монтировать на $h=+0.250$ от УЧП,
кроме специально указанных
2. Размеры указаны по центру рамки, без учета отделочных материалов.
3. См. совместно с развертками
4. * размеры спец. розеток под кухонное оборудование
смотреть совместно с тех. картам
5. Тип отделочного материала см. ведомость отделочных материалов.

М 1:75

Заказчик	Согласованно	Дата	Подпись	Адрес: Заводская улица, 17, деревня Островцы, Раменский городской округ, Московская область			
		05.06.24			Стадия	Лист	Листов
Заказчик							
Дизайнер	Чапанова П.О			Квартира	POLINA CHAPLANOVA DESIGN		
				План размещения розеточных групп с привязками			