


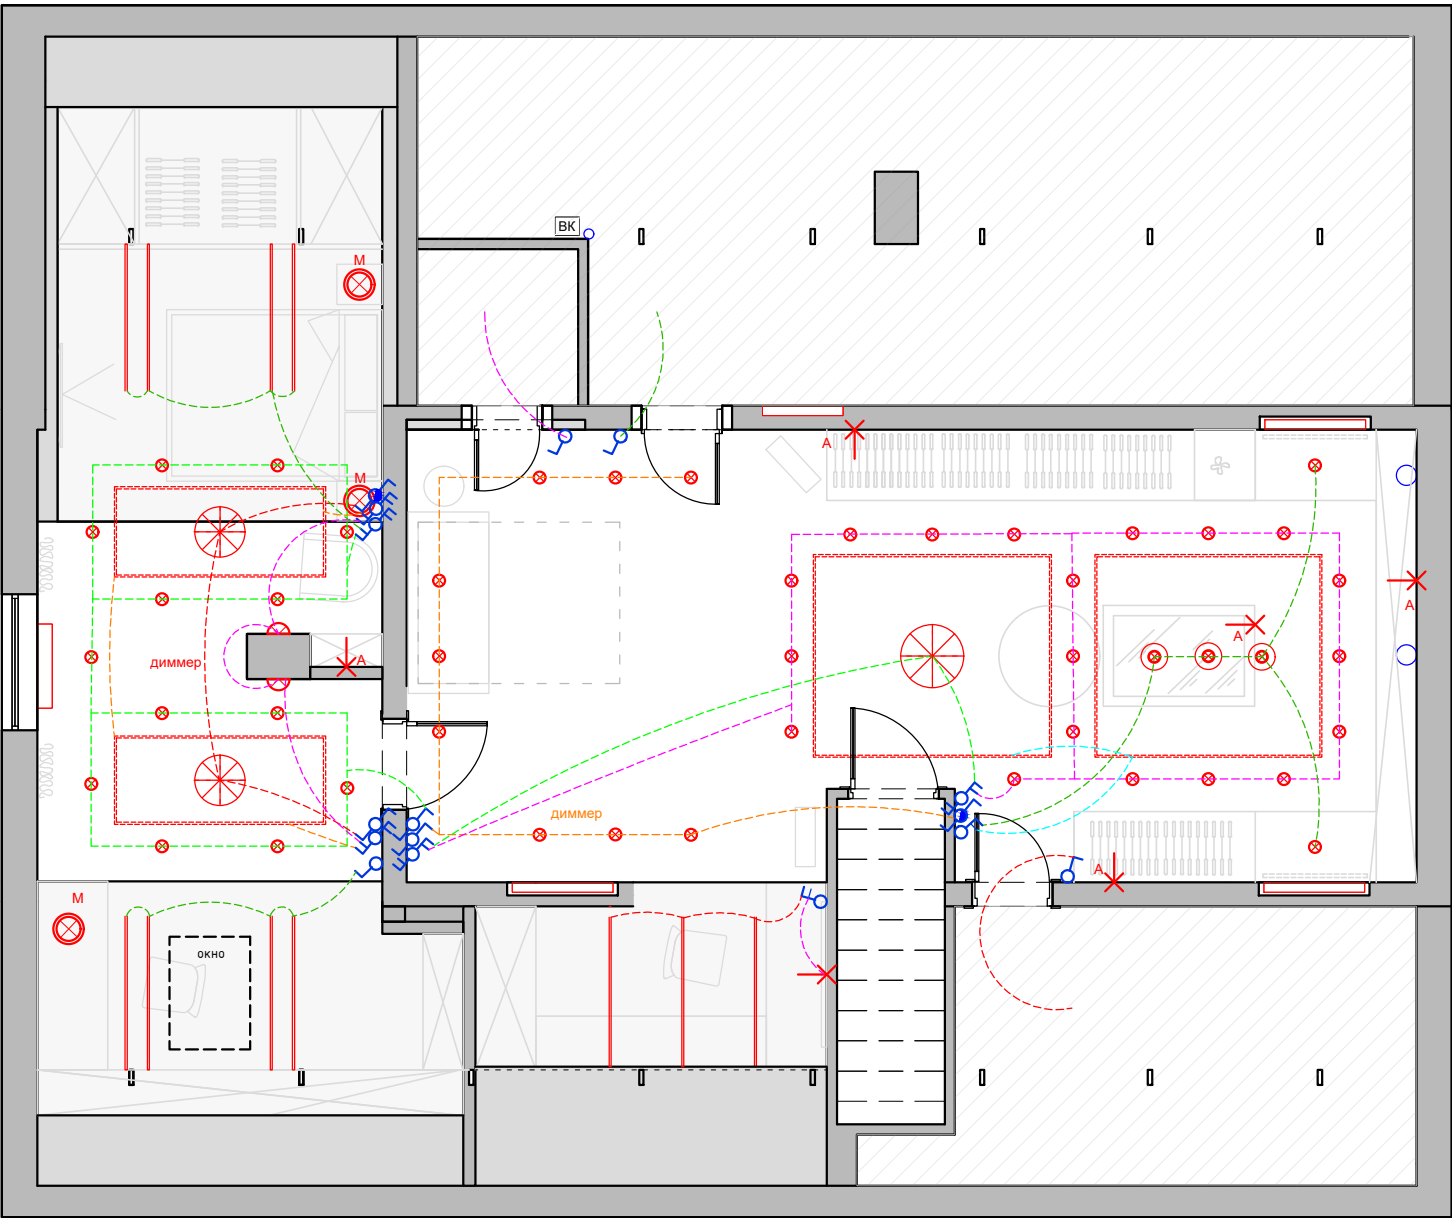

- Условные обозначения
- ⊗ - точечный светильник Тип 1 (встраиваемый)
 - - - светодиодная лента
 - СВЕТОДИОДНЫЙ ПРОФИЛЬ встраиваемый + СВЕТИЛЬНИК
2м под толщину гипсокартона
 - ⊗ - люстра
 - ⊙ - подвесной светильник
 - ✕ - эл. вывод
 - ⊗ - Торшер/лампа
 - ⌞ - бра\настенный светильник.

- Условные обозначения
- ⌞ - выключатель 1-но клавишный
 - ⌞ - выключатель 2-х клавишный
 - ⌞ - переключатель 1-но клавишный
 - ⌞ - переключатель 2-х клавишный
 - ⌞ - Генеральный выключатель.
(выключает свет во всей квартире одновременно)
 - ⌞ - диммер
1. Все выключатели монтировать на h=±0.900 от УЧП, кроме специально указанных.
 2. Размеры указаны по центру рамки, без учета отделочных материалов.
 3. См. совместно с развертками
 4. Тип отделочного материала см. ведомость отделочных материалов
 5. Включение/выкл привода штор согласовывается Заказчиком дополнительно

М 1:75

Заказчик	Согласованно	Дата	Подпись	Адрес: Заводская улица, 17, деревня Островцы, Раменский городской округ, Московская область			
		18.01.24			Стадия	Лист	Листов
Заказчик							
Дизайнер	Чапанова П.О			Квартира	POLINA CHAPLANOVA DESIGN		
				План расстановки выключателей, совмещенный с группами освещения			