


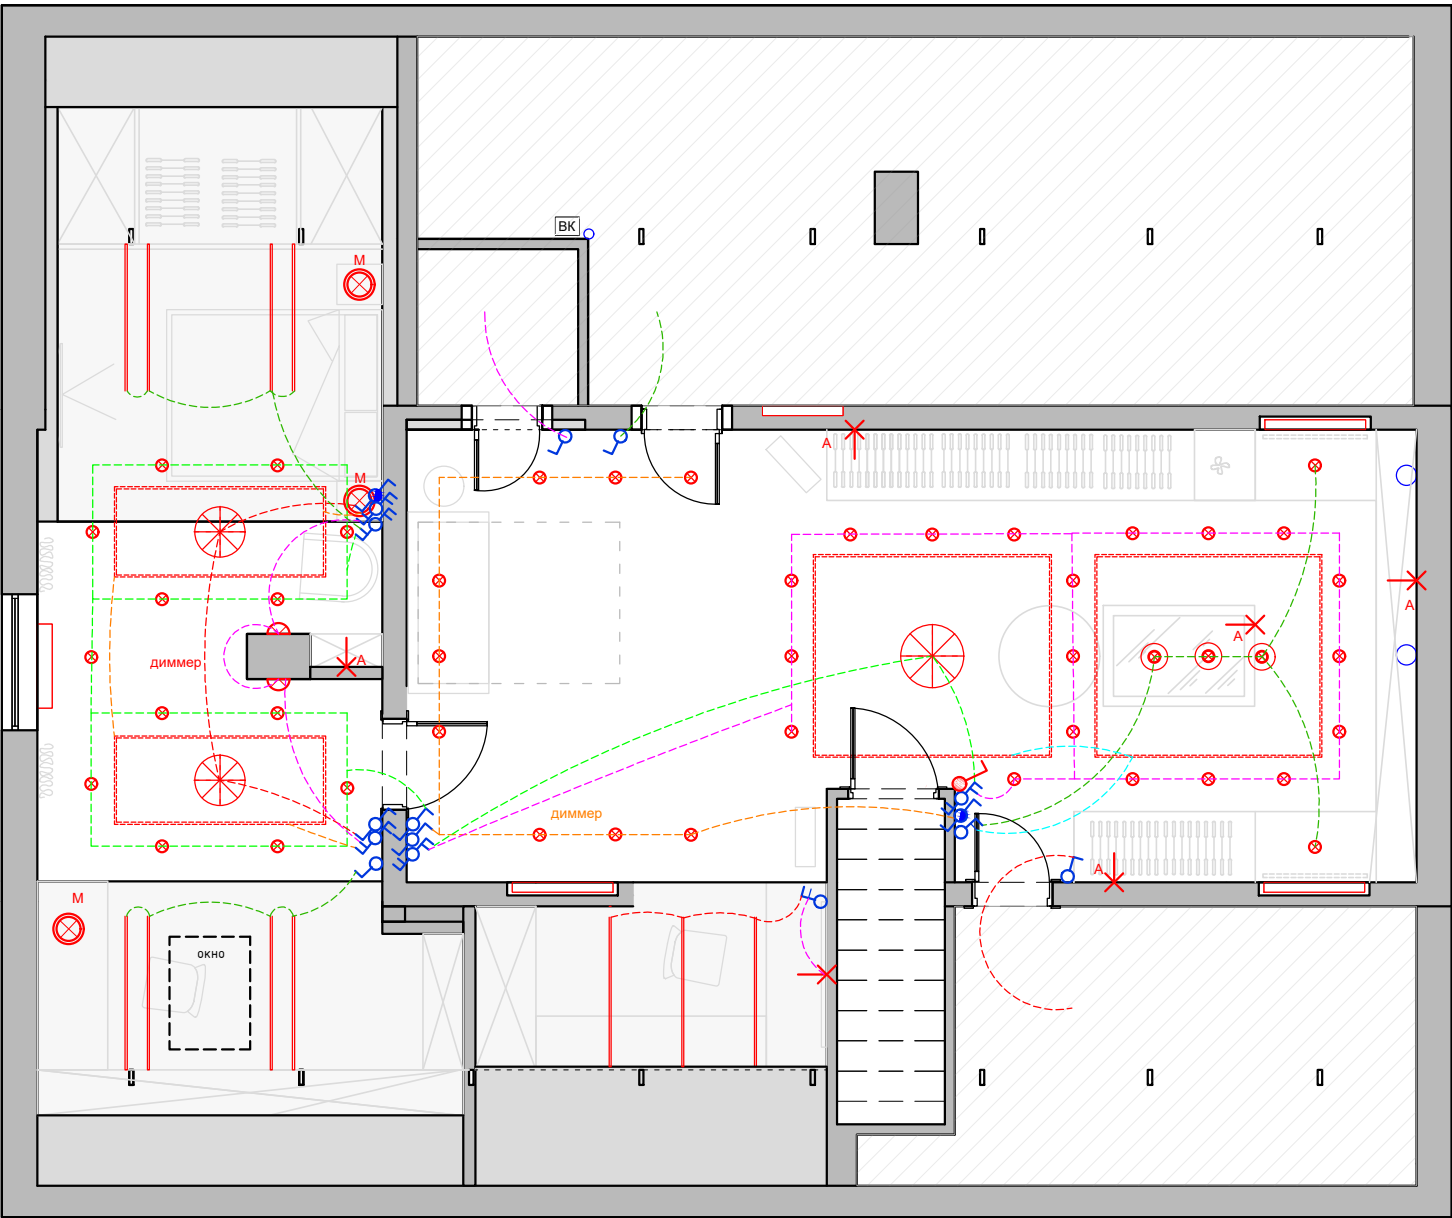

Экспликация помещений
3 вариант

№№ комн.	Характеристики комнат и помещений	Общая площадь
		всего
1	Гардеробная	50,0
2	Спальня	30,0

Итого: 80,0

Условные обозначения

- ⊗ - точечный светильник Тип 1 (встраиваемый)
- - - светодиодная лента
- - СВЕТОДИОДНЫЙ ПРОФИЛЬ встраиваемый + СВЕТИЛЬНИК 2м под толщину гипсокартона

- ⊗ - люстра
- ⊙ - подвесной светильник

Условные обозначения

- ✕ - эл. вывод
- ⊗ - Торшер/лампа
- ⌞ - бра/настенный светильник

Условные обозначения

- - выключатель 1-но клавишный
- - выключатель 2-х клавишный
- - переключатель 1-но клавишный
- - переключатель 2-х клавишный
- ⊗ - Генеральный выключатель. (выключает свет во всей квартире одновременно)

- Все выключатели монтировать на h=+0.900 от УЧП, кроме специально указанных.
- Размеры указаны по центру рамки, без учета отделочных материалов.
- См. совместно с развертками
- Тип отделочного материала см. ведомость отделочных материалов
- Включение/выкл привода штор согласовывается Заказчиком дополнительно

М 1:75

Заказчик	Согласованно	Дата	Подпись	Адрес: Заводская улица, 17, деревня Островцы, Раменский городской округ, Московская область			
		05.06.24			Стадия	Лист	Листов
Заказчик							
Дизайнер	Чапанова П.О			Квартира	POLINA CHAPLANOVA DESIGN		
				План расстановки выключателей, совмещенный с группами освещения			