



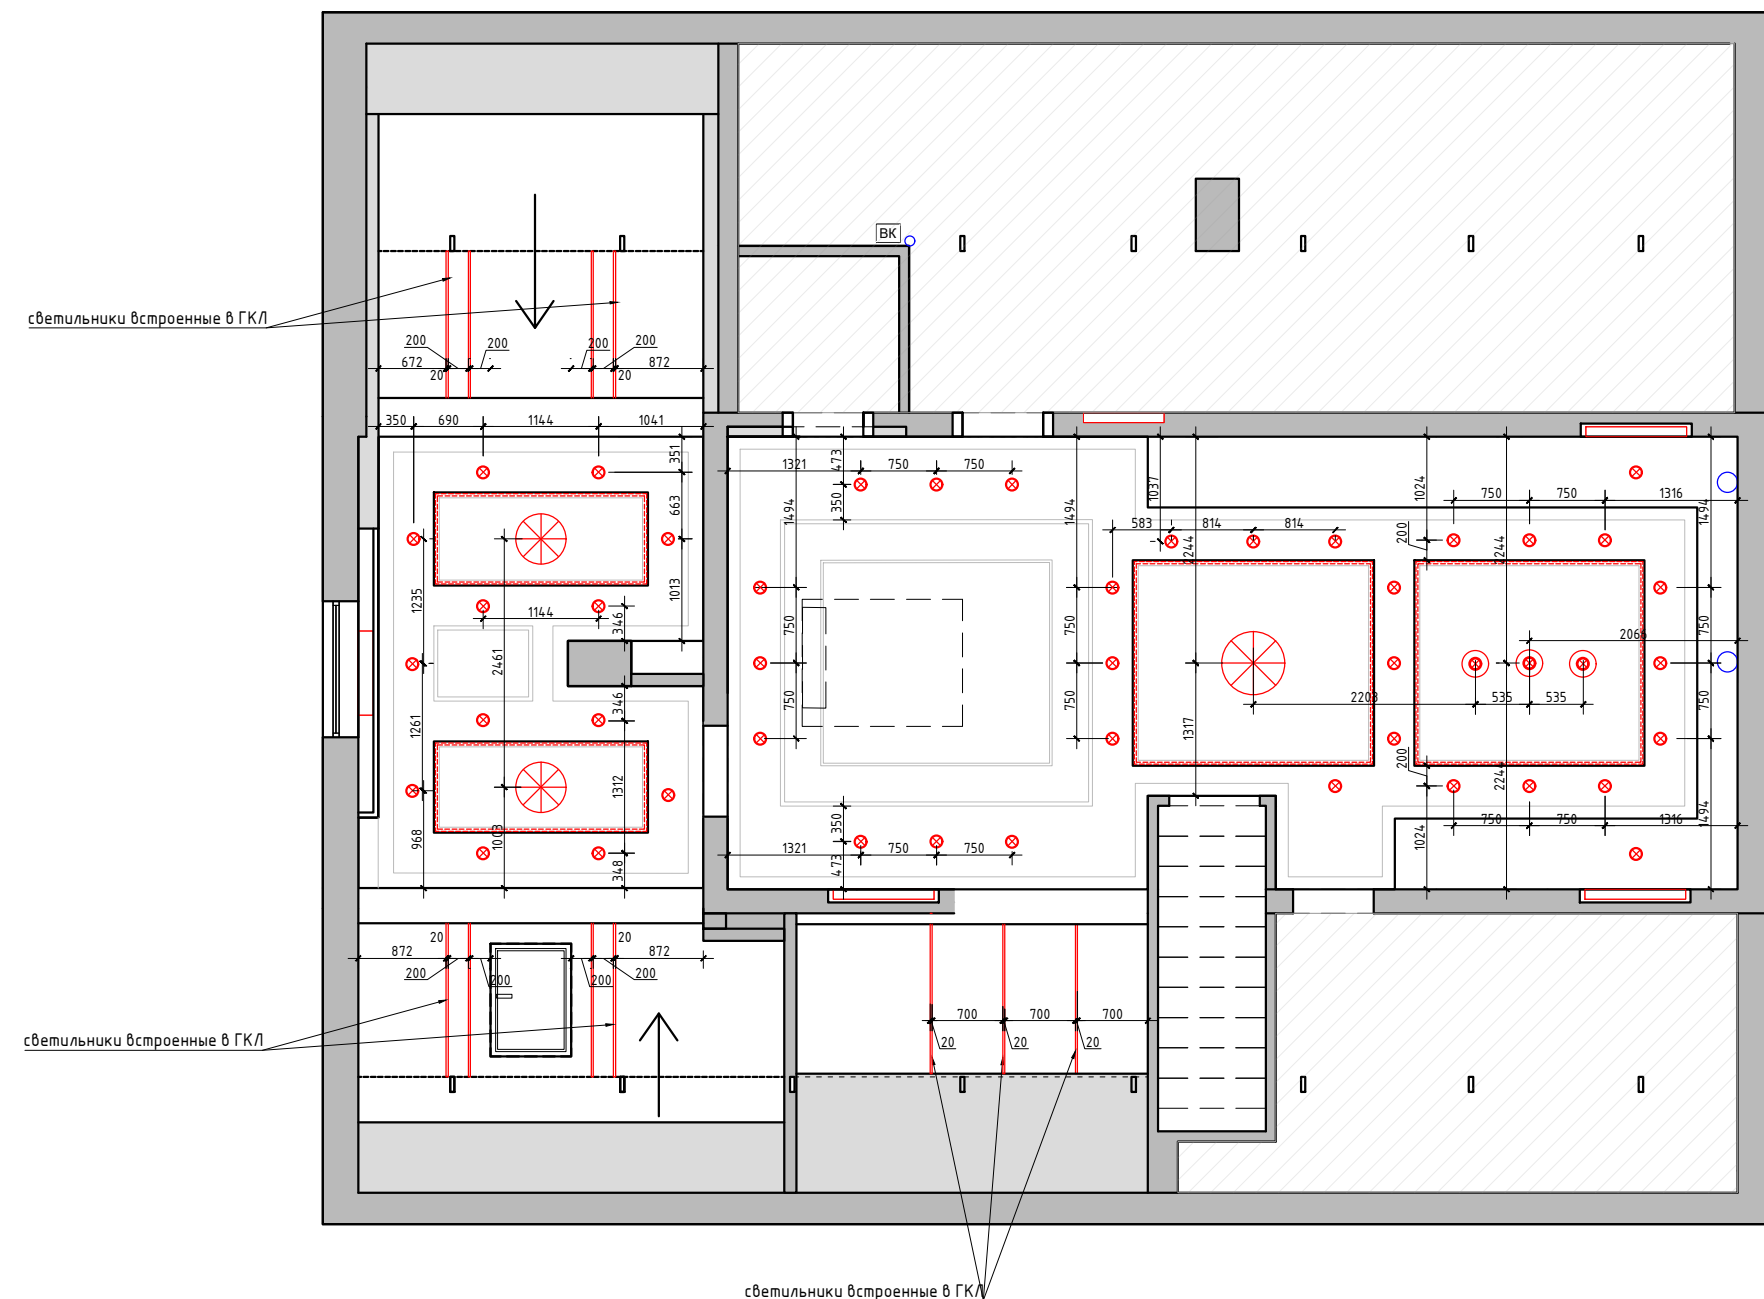

- Условные обозначения
- ⊗ - точечный светильник Тип 1 (встраиваемый)
 - - светодиодная лента
 - - СВЕТОДИОДНЫЙ ПРОФИЛЬ встраиваемый + СВЕТИЛЬНИК
2м под толщину гипсокартона
 - ⊗ - люстра
 - ⊙ - подвесной светильник

М 1:75


Заказчик	Согласованно	Дата	Подпись	Адрес: Заводская улица, 17, деревня Островцы, Раменский городской округ, Московская область			
		05.06.24			Стадия	Лист	Листов
Заказчик							
Дизайнер	Чапланова П.О			Квартира	POLINA CHAPLANOVA DESIGN		
				План потолков с расстановкой осветительного оборудования с привязками			

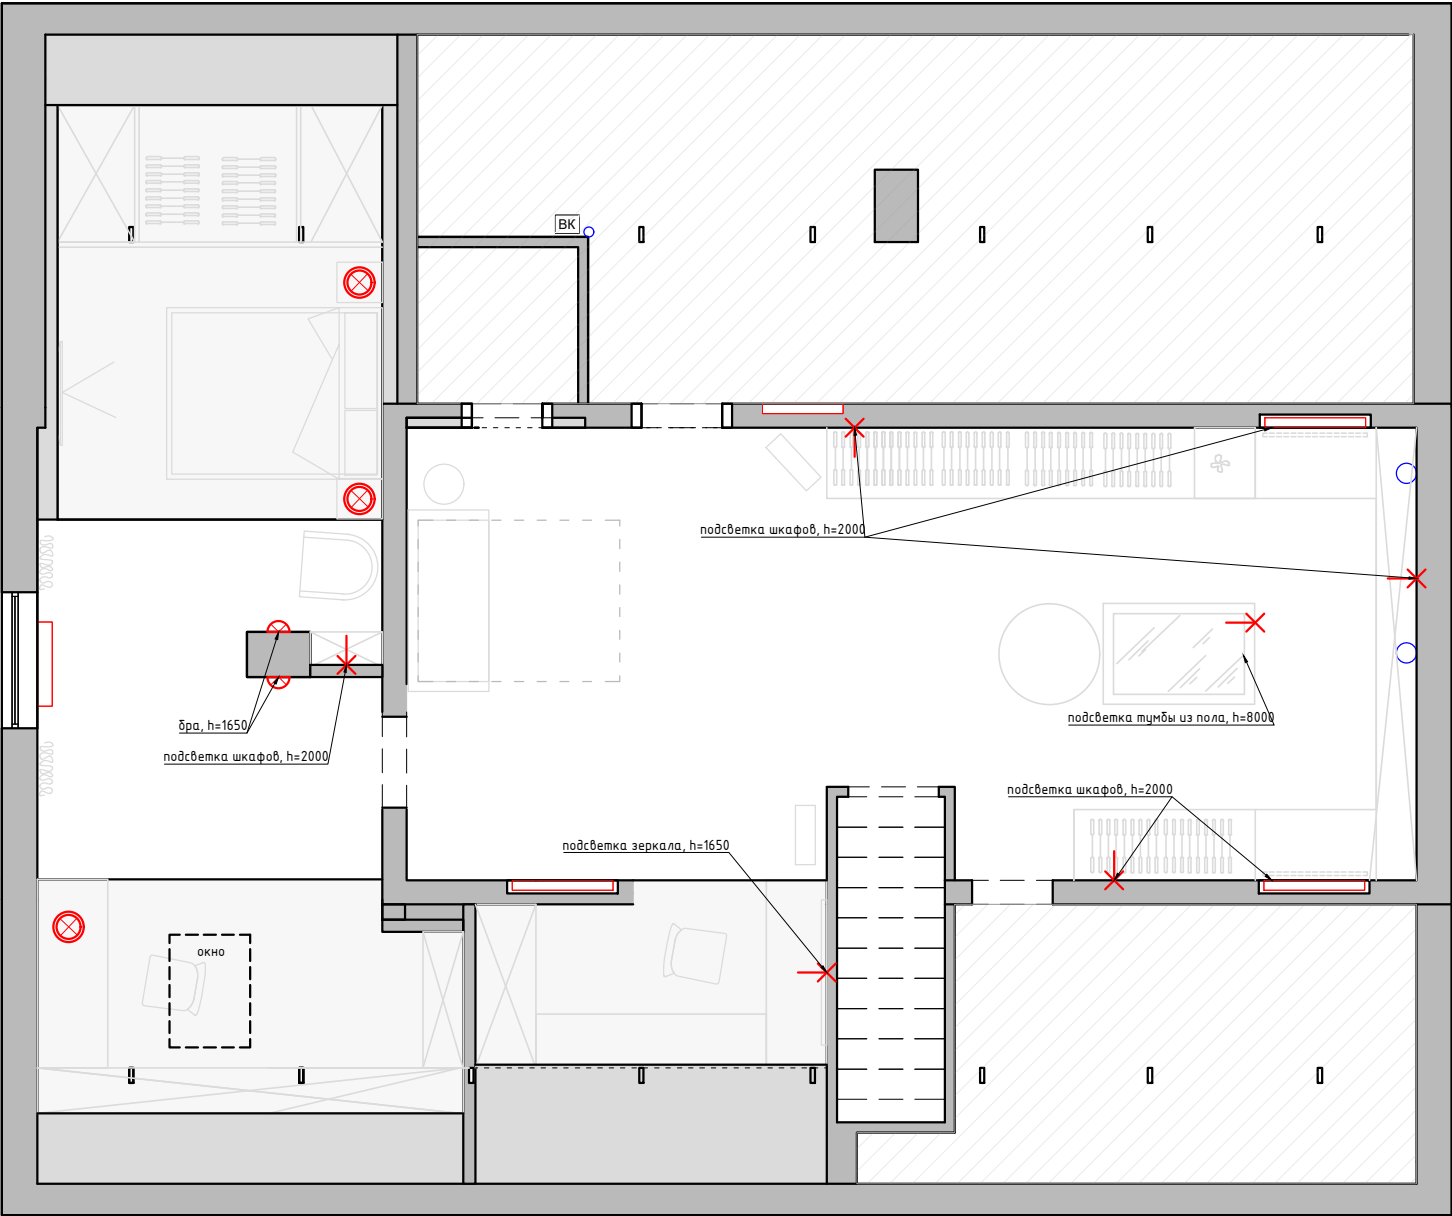

- Условные обозначения
- ✕ - эл. вывод
 - ⊗ Торшер/лампа
 - ⦶ - бра\настенный светильник.

М 1:75

Заказчик	Согласованно	Дата	Подпись	Адрес: Заводская улица, 17, деревня Островцы, Раменский городской округ, Московская область			
		05.06.24			Стадия	Лист	Листов
Заказчик							
Дизайнер	Чапланова П.О			Квартира	POLINA CHAPLANOVA DESIGN		
				План настенного и отдельностоящего осветительного оборудования с привязками			

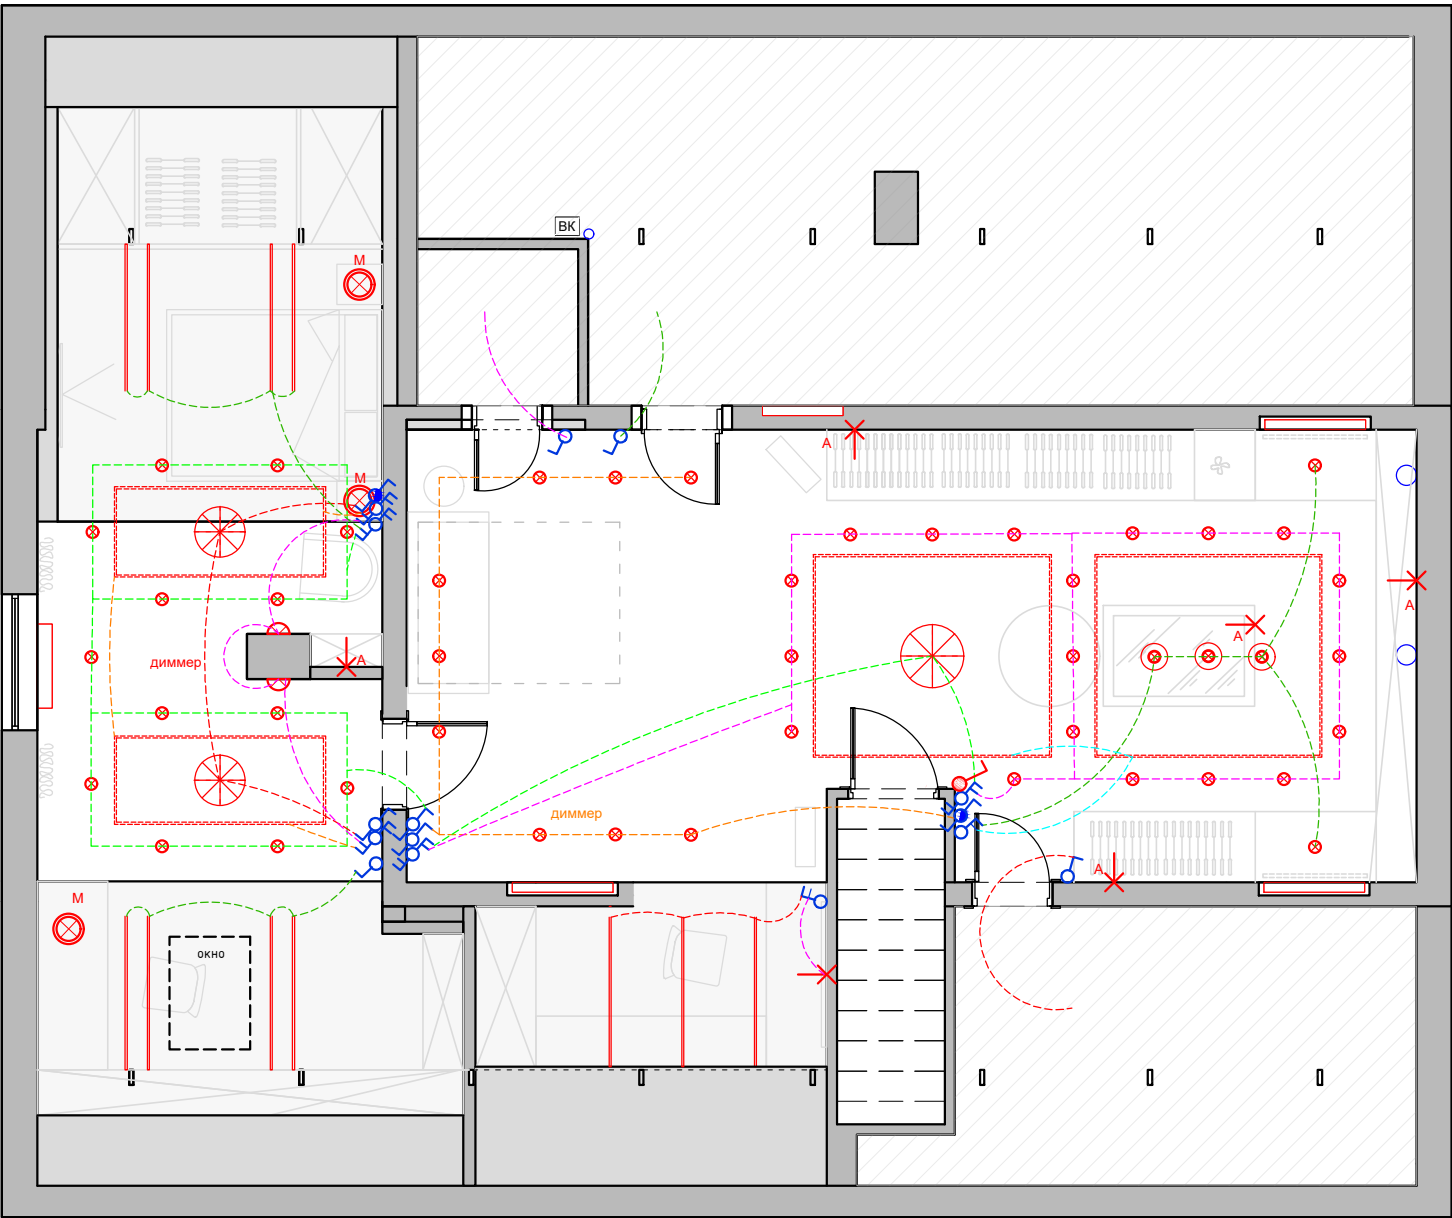

Экспликация помещений
3 вариант

№№ комн.	Характеристики комнат и помещений	Общая площадь
		всего
1	Гардеробная	50,0
2	Спальня	30,0

Итого: 80,0

Условные обозначения

- ⊗ - точечный светильник Тип 1 (встраиваемый)
- - светодиодная лента
- - СВЕТОДИОДНЫЙ ПРОФИЛЬ встраиваемый + СВЕТИЛЬНИК 2м под толщину гипсокартона

- ⊗ - люстра
- ⊙ - подвесной светильник

Условные обозначения

- ✕ - эл. вывод
- ⊗ - Торшер/лампа
- ⌞ - бра/настенный светильник


Условные обозначения

- ⏻ - выключатель 1-но клавишный
- ⏻⏻ - выключатель 2-х клавишный
- ⏻⏻⏻ - переключатель 1-но клавишный
- ⏻⏻⏻⏻ - переключатель 2-х клавишный
- ⏻⏻⏻⏻⏻ - Генеральный выключатель. (выключает свет во всей квартире одновременно)

- 1. Все выключатели монтировать на h=+0.900 от УЧП, кроме специально указанных.
- 2. Размеры указаны по центру рамки, без учета отделочных материалов.
- 3. См. совместно с развертками
- 4. Тип отделочного материала см. ведомость отделочных материалов
- 5. Включение/выкл привода штор согласовывается Заказчиком дополнительно

М 1:75

Заказчик	Согласованно	Дата	Подпись	Адрес: Заводская улица, 17, деревня Островцы, Раменский городской округ, Московская область			
		05.06.24			Стадия	Лист	Листов
Заказчик							
Дизайнер	Чапланова П.О			Квартира	POLINA CHAPLANOVA DESIGN		
				План расстановки выключателей, совмещенный с группами освещения			

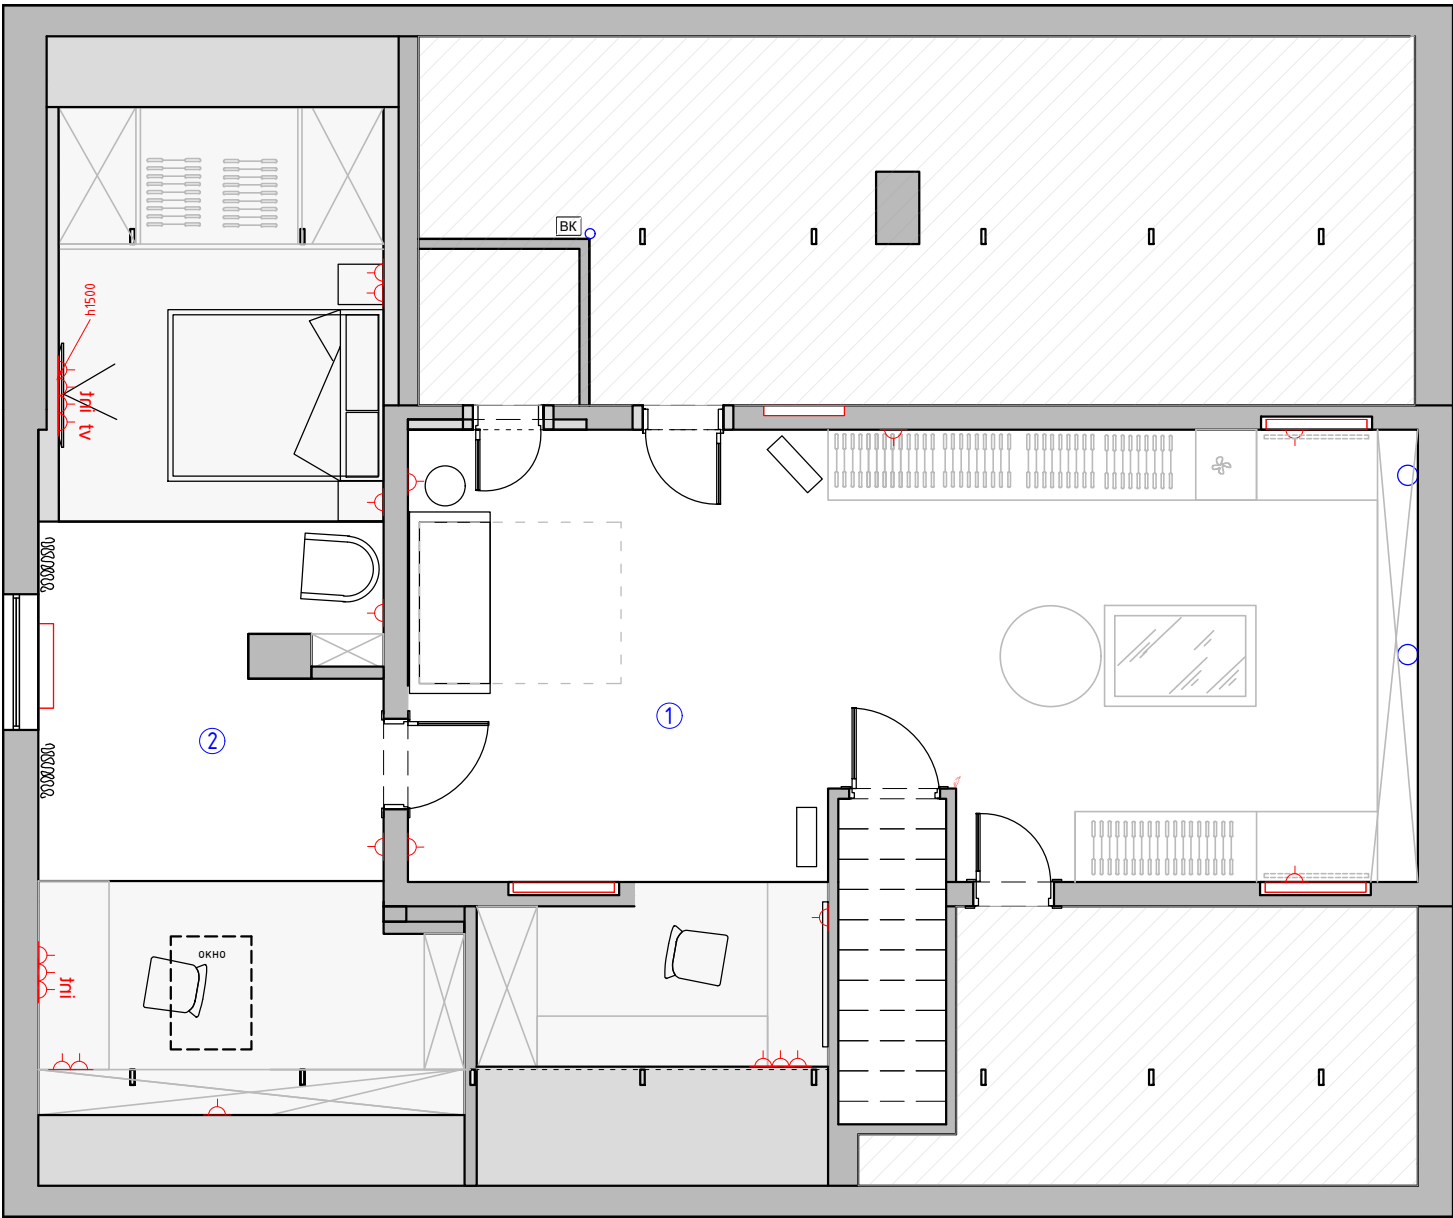

Экспликация помещений
3 вариант

№№ комн.	Характеристики комнат и помещений	Общая площадь
		всего
1	Гардеробная	50,0
2	Спальня	30,0

Итого: 80,0

Условные обозначения:

- Розетка с заземлением
- Телевизионная антенна
- Интернет-розетка
- Розетка с заземлением
благостойкая

- 1. Все розетки монтировать на $h=+0.250$ от УЧП, кроме специально указанных
- 2. Размеры указаны по центру рамки, без учета отделочных материалов.
- 3. См. совместно с развертками
- 4. * размеры спец. розеток под кухонное оборудование смотреть совместно с тех. картам
- 5. Тип отделочного материала см. ведомость отделочных материалов.

М 1:75

Заказчик	Согласованно	Дата	Подпись	Адрес: Заводская улица, 17, деревня Островцы, Раменский городской округ, Московская область			
		05.06.24			Стадия	Лист	Листов
Заказчик							
Дизайнер	Чапанова П.О			Квартира	POLINA CHAPLANOVA DESIGN		
				План размещения розеточных групп с привязками			