


Экспликация помещений

№№ комн.	Характеристики комнат и помещений	Общая площадь
		всего
1	Гардеробная большая	50,0
2	Спальня	32,3

Итого: 82,3

- мебель по индивидуальным размерам
- возводимые перегородки

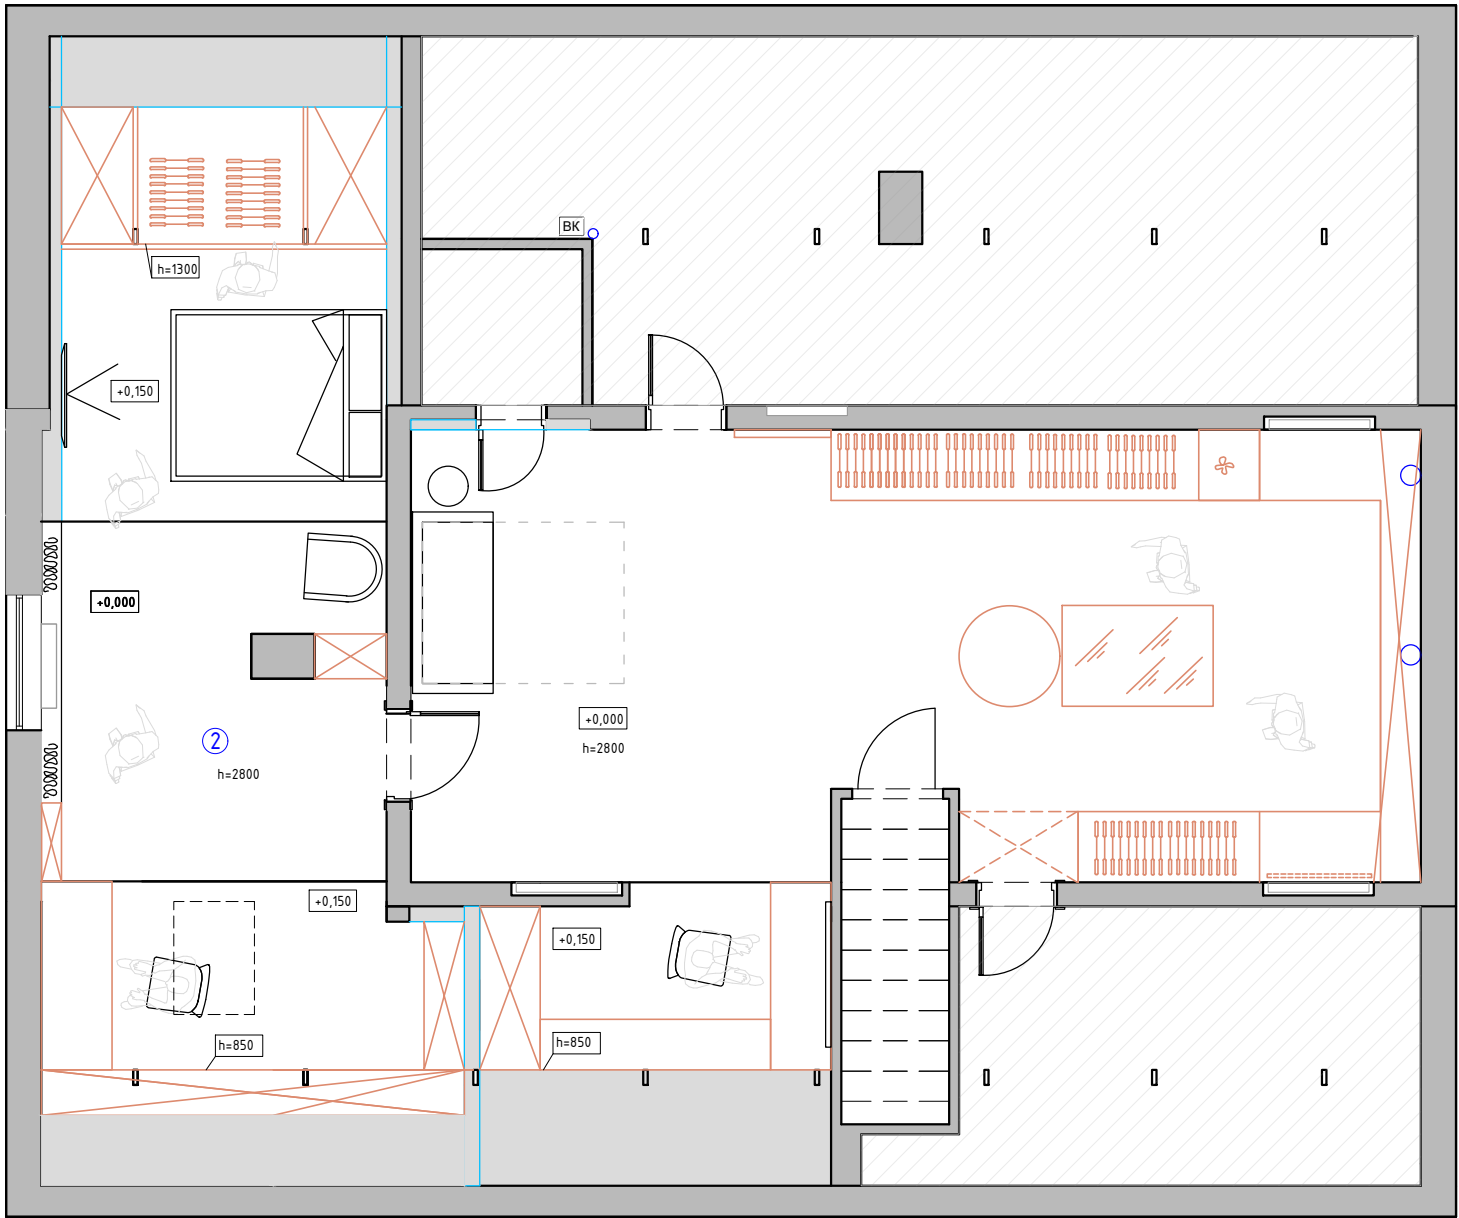

М 1:75


Заказчик	Согласованно	Дата	Подпись	Адрес: Заводская улица, 17, деревня Островцы, Раменский городской округ, Московская область			
		18.01.24			Стадия	Лист	Листов
Заказчик							
Дизайнер	Чапанова П.О			Квартира	POLINA CHAPLANOVA DESIGN		
				План расстановки мебели			

Экспликация помещений

№№ комн.	Характеристики комнат и помещений	Общая площадь
		всего
1	Гардеробная большая	50,0
2	Спальня	32,3

Итого: 82,3

- мебель по индивидуальным размерам
- возводимые перегородки

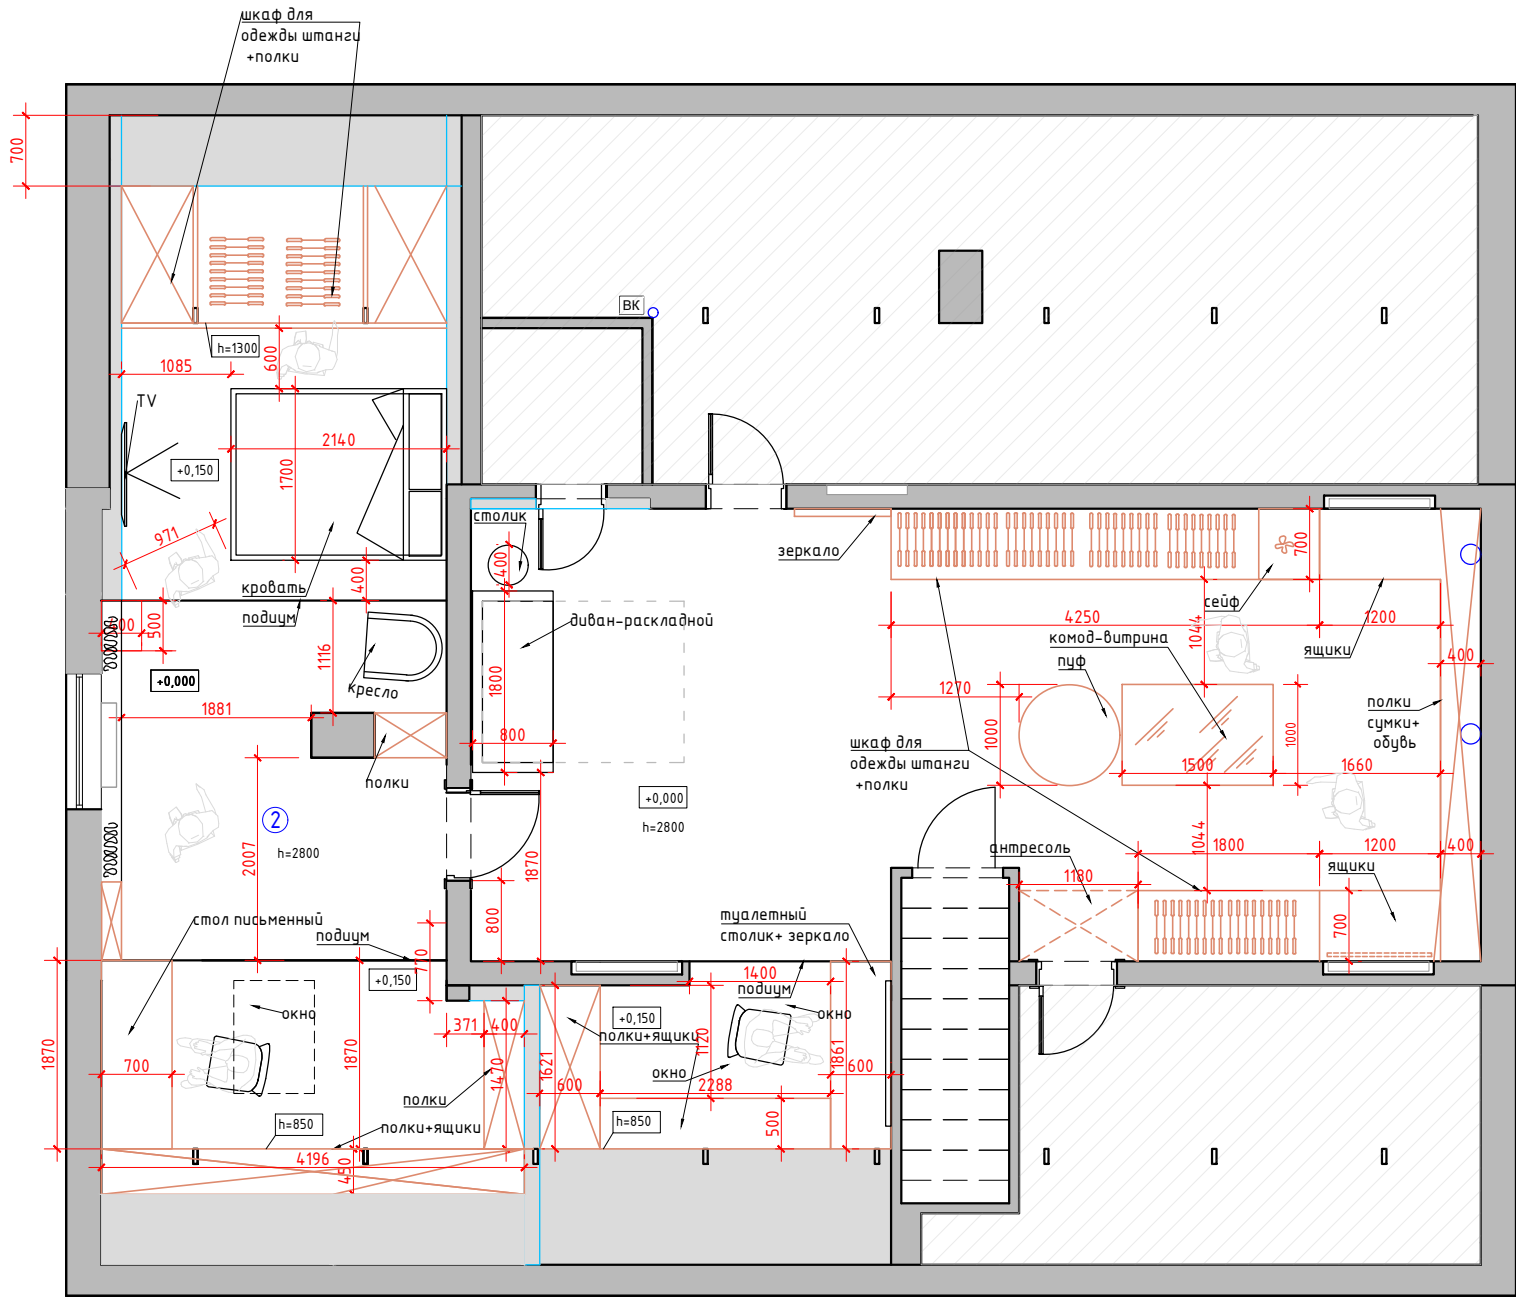


М 1:75

Заказчик	Согласованно	Дата	Подпись	Адрес: Заводская улица, 17, деревня Островцы, Раменский городской округ, Московская область			
		18.01.24			Стадия	Лист	Листов
Заказчик							
Дизайнер	Чапанова П.О			Квартира	POLINA CHAPLANOVA DESIGN		
				План расстановки мебели с размерами			

Экспликация помещений

№№ комн.	Характеристики комнат и помещений	Общая площадь
		всего
1	Гардеробная большая	50,0
2	Спальня	32,3

Итого: 82,3

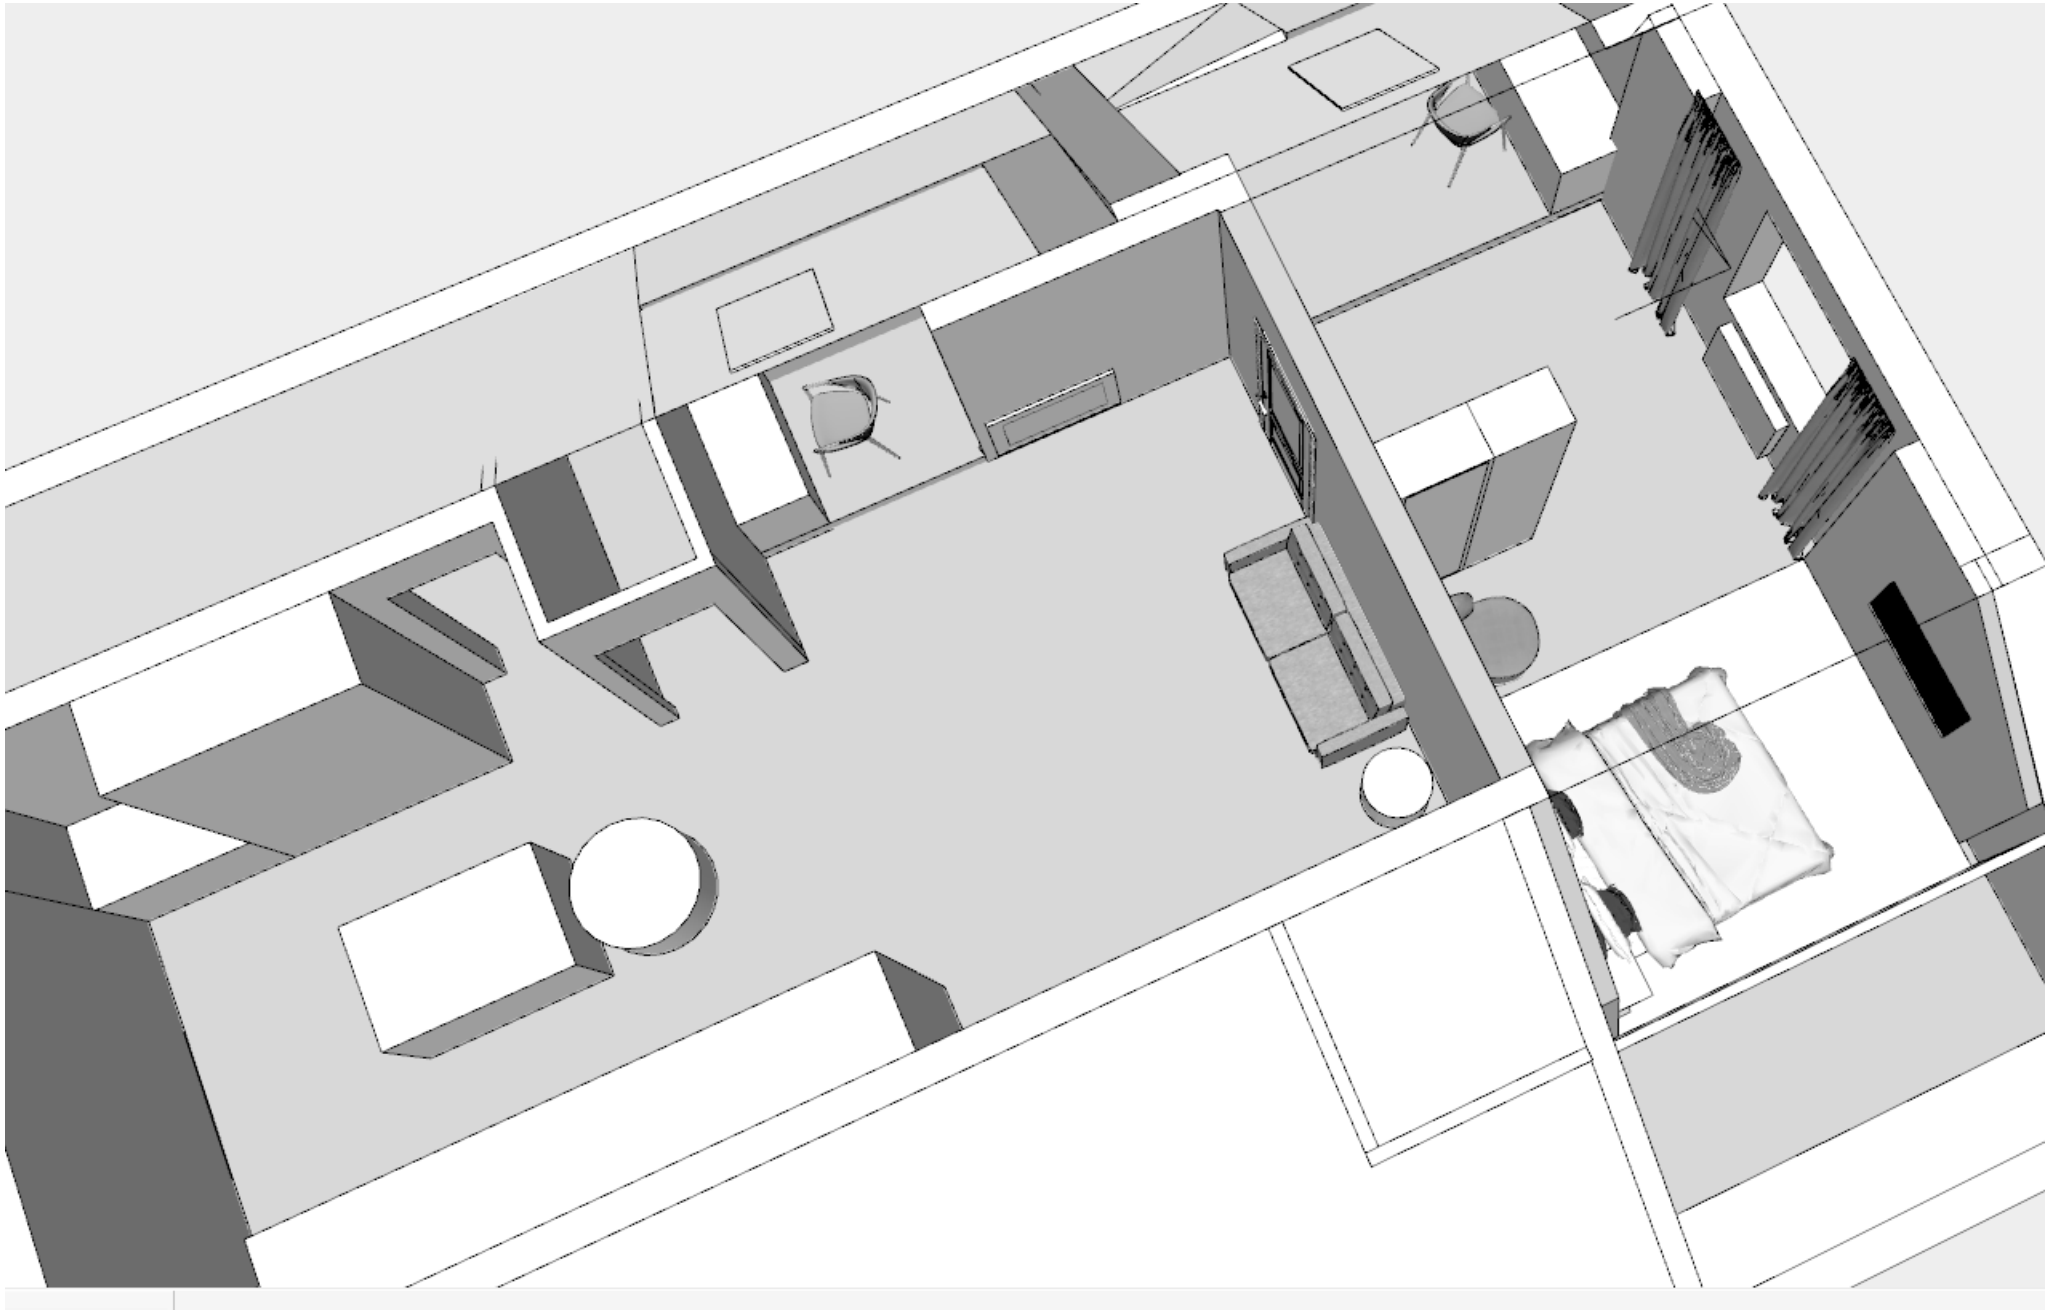

М 1:75

Заказчик	Согласованно	Дата	Подпись	Адрес: Заводская улица, 17, деревня Островцы, Раменский городской округ, Московская область			
		18.01.24			Стадия	Лист	Листов
Заказчик							
Дизайнер	Чапанова П.О			Квартира	POLINA CHAPLANOVA DESIGN		
				План расстановки мебели 3 д			