


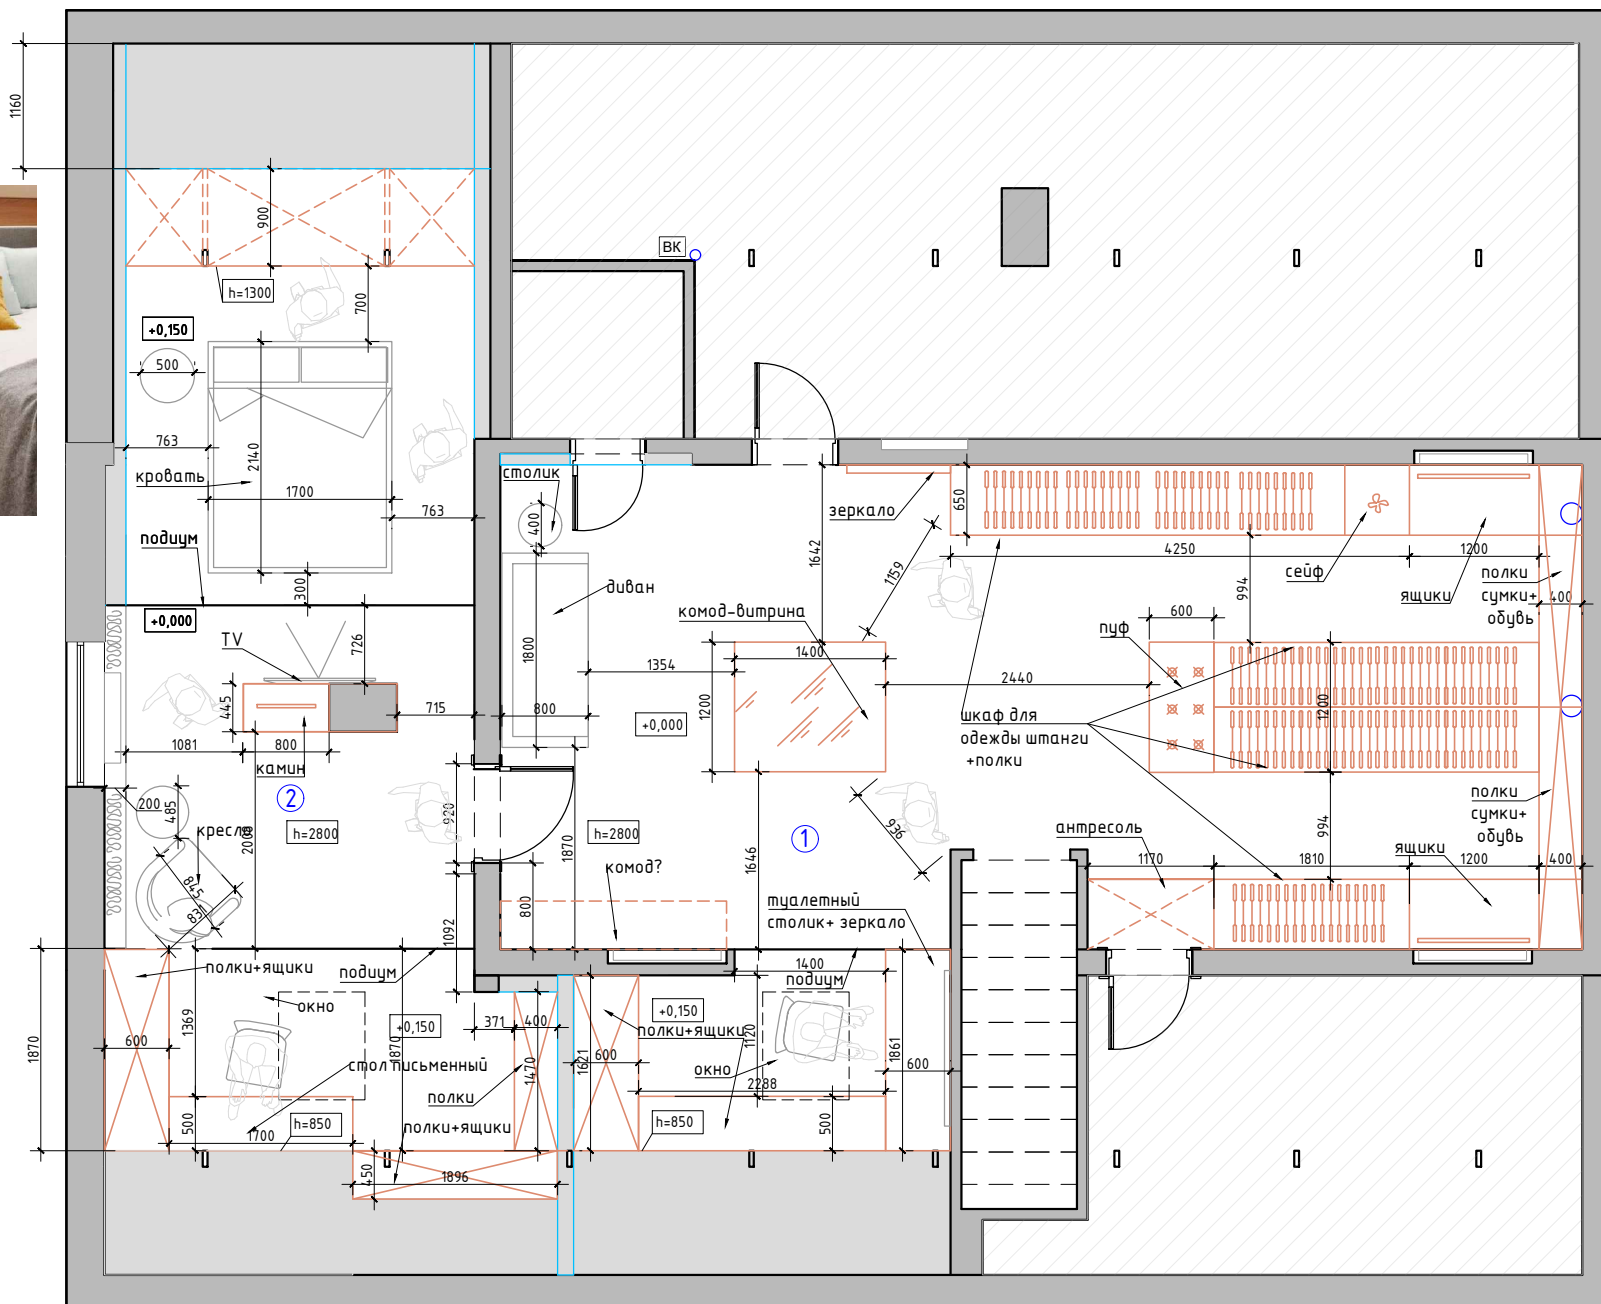

Экспликация помещений
4 вариант

№№ комн.	Характеристики комнат и помещений	Общая площадь
		всего
1	Гардеробная большая	50,0
2	Спальня	32,3


Итого: 82,3

- мебель по индивидуальным размерам
— возводимые перегородки

М 1:70

Заказчик	Согласованно	Дата	Подпись	Адрес: Заводская улица, 17, деревня Островцы, Раменский городской округ, Московская область			
		29.11.23			Стадия	Лист	Листов
Заказчик				Квартира	POLINA CHAPLANOVA DESIGN		
Дизайнер	Чапланова П.О						
				План расстановки мебели с размерами 4 вариант			

Формат А3

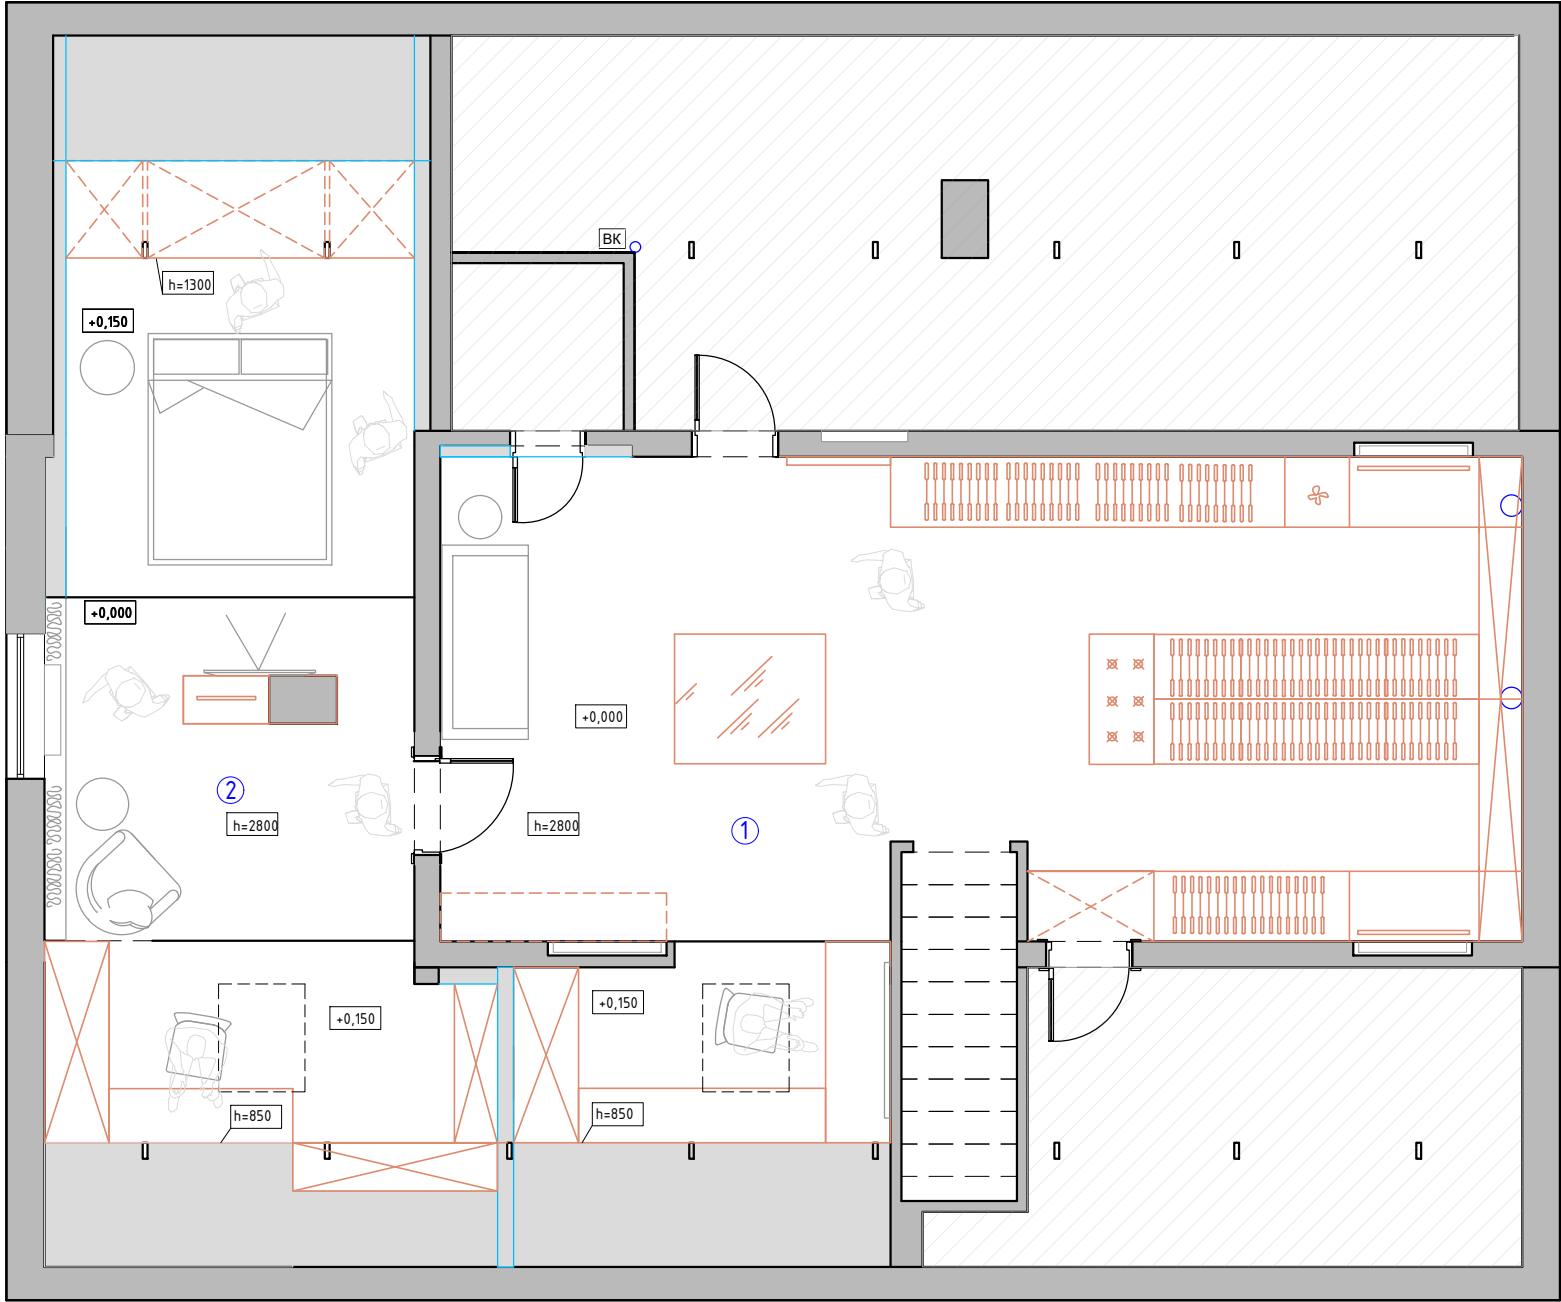

Экспликация помещений
4 вариант


№№ комн .	Характеристики комнат и помещений	Общая площадь
		всего
1	Гардеробная большая	50,0
2	Спальня	32,3

Итого: 82,3

- мебель по индивидуальным размерам
- возводимые перегородки

М 1:70

Заказчик	Согласованно	Дата	Подпись	Адрес: Заводская улица, 17, деревня Островцы, Раменский городской округ, Московская область			
		29.11.23			Стадия	Лист	Листов
Заказчик							
Дизайнер	Чапанова П.О			Квартира	POLINA CHAPLANOVA DESIGN		
				План расстановки мебели с размерами 4 вариант			

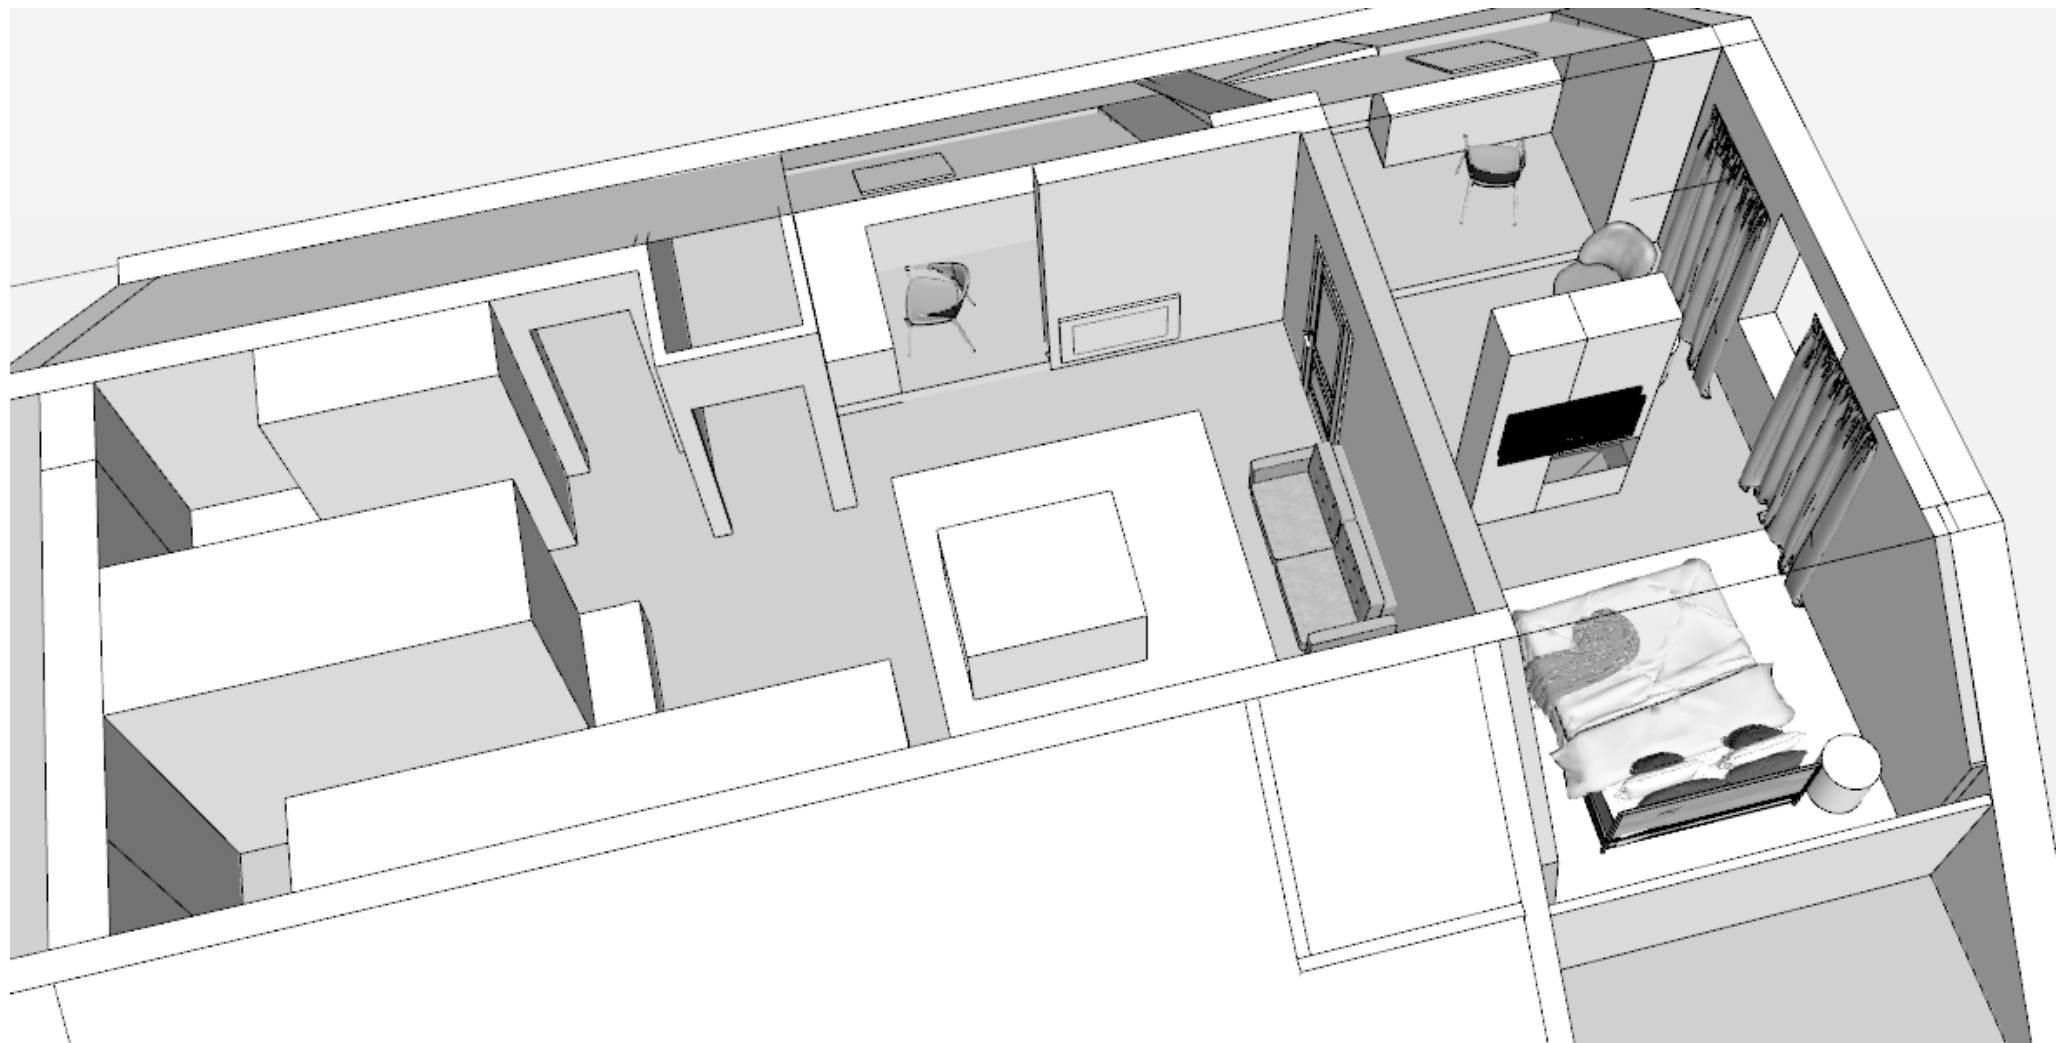

Экспликация помещений
4 вариант

№№ комн.	Характеристики комнат и помещений	Общая площадь
		всего
1	Гардеробная большая	50,0
2	Спальня	32,3

Итого: 82,3

- мебель по индивидуальным размерам
- возводимые перегородки

М 1:70

Заказчик	Согласованно	Дата	Подпись	Адрес: Заводская улица, 17, деревня Островцы, Раменский городской округ, Московская область			
		29.11.23			Стадия	Лист	Листов
Заказчик							
Дизайнер	Чапланова П.О			Квартира	POLINA CHAPLANOVA DESIGN		
				3 д планировка 4 вариант			