



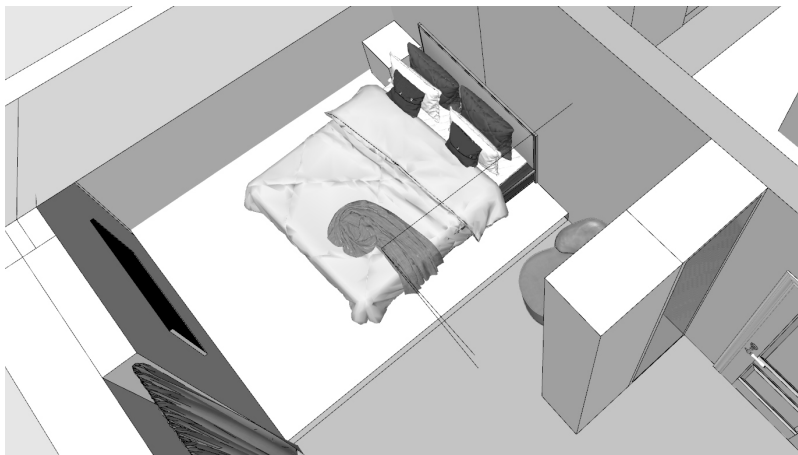

вид на кровать

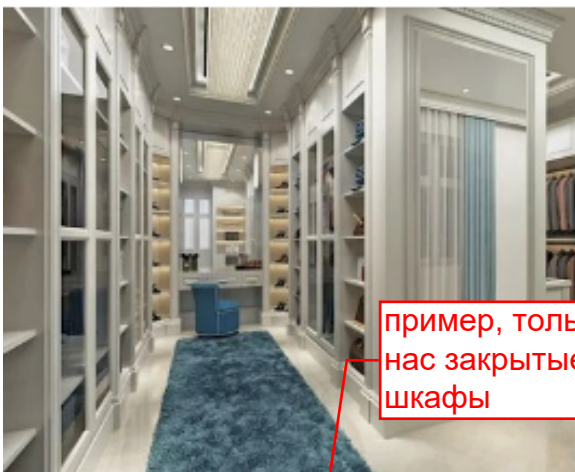



пример, только у нас закрытые шкафы

вид на шкафы

№№ комн.	Характеристики комнат и помещений	Общая площадь
		всего
1	Гардеробная большая	50,0
2	Спальня	32,3


Итого: 82,3

- мебель по индивидуальным размерам
- возводимые перегородки

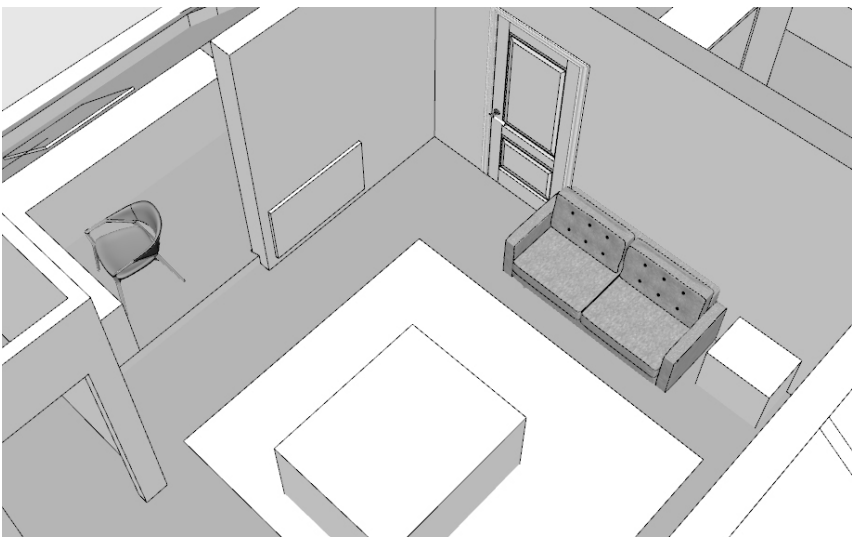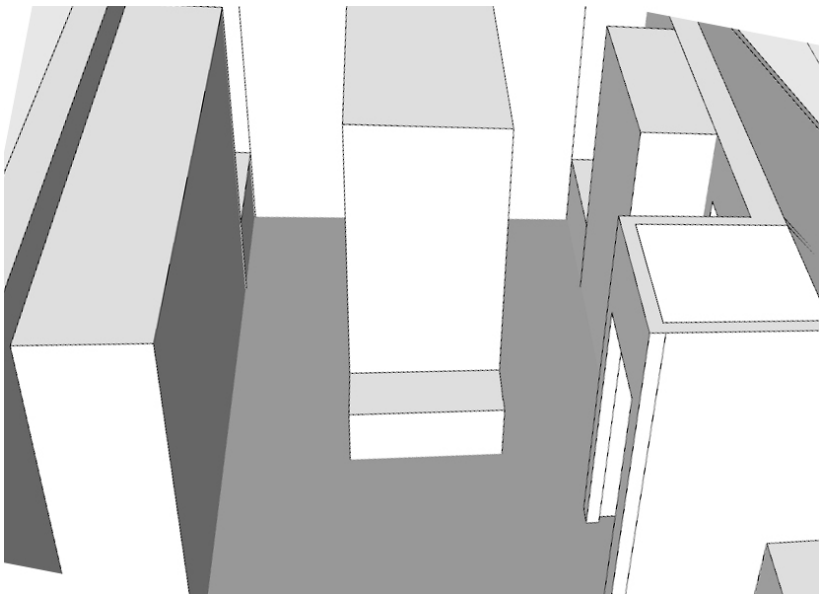


М 1:75

вид на письменный стол

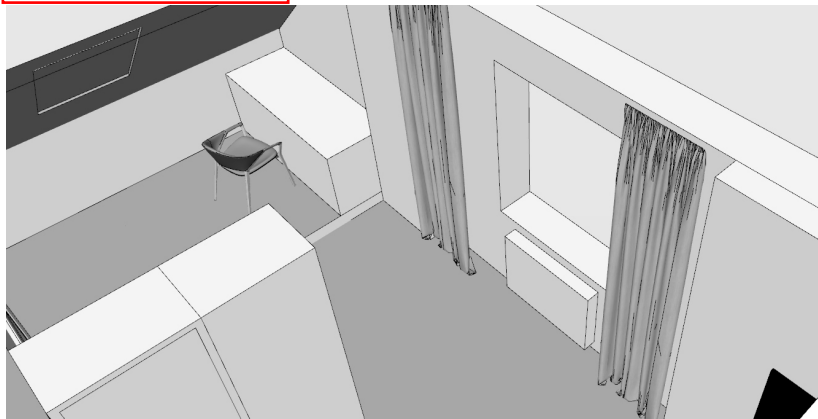

вид на зону дивана

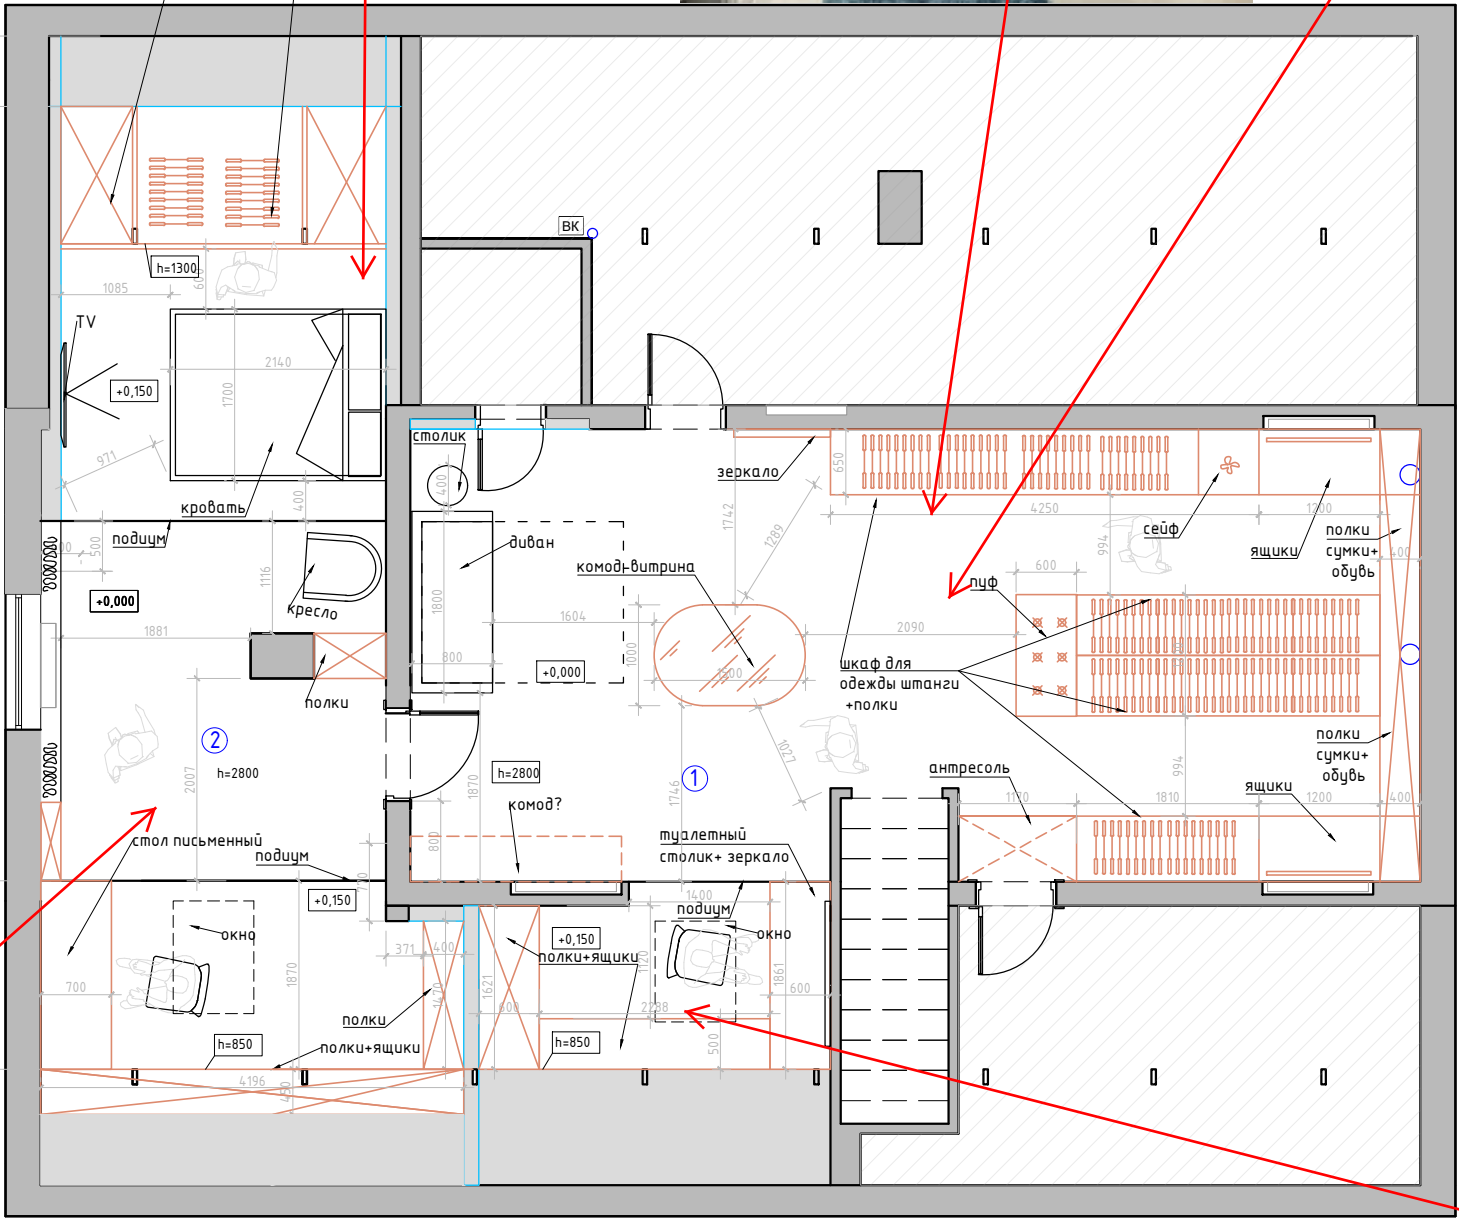

Заказчик	Согласованно	Дата	Подпись	Адрес: Заводская улица, 17, деревня Островцы, Раменский городской округ, Московская область	Стадия	Лист	Листов
Заказчик		18.01.24					
Дизайнер	Чапланова П.О			Квартира	POLINA CHAPLANOVA DESIGN		
				План расстановки мебели с размерами 5 вариант			