


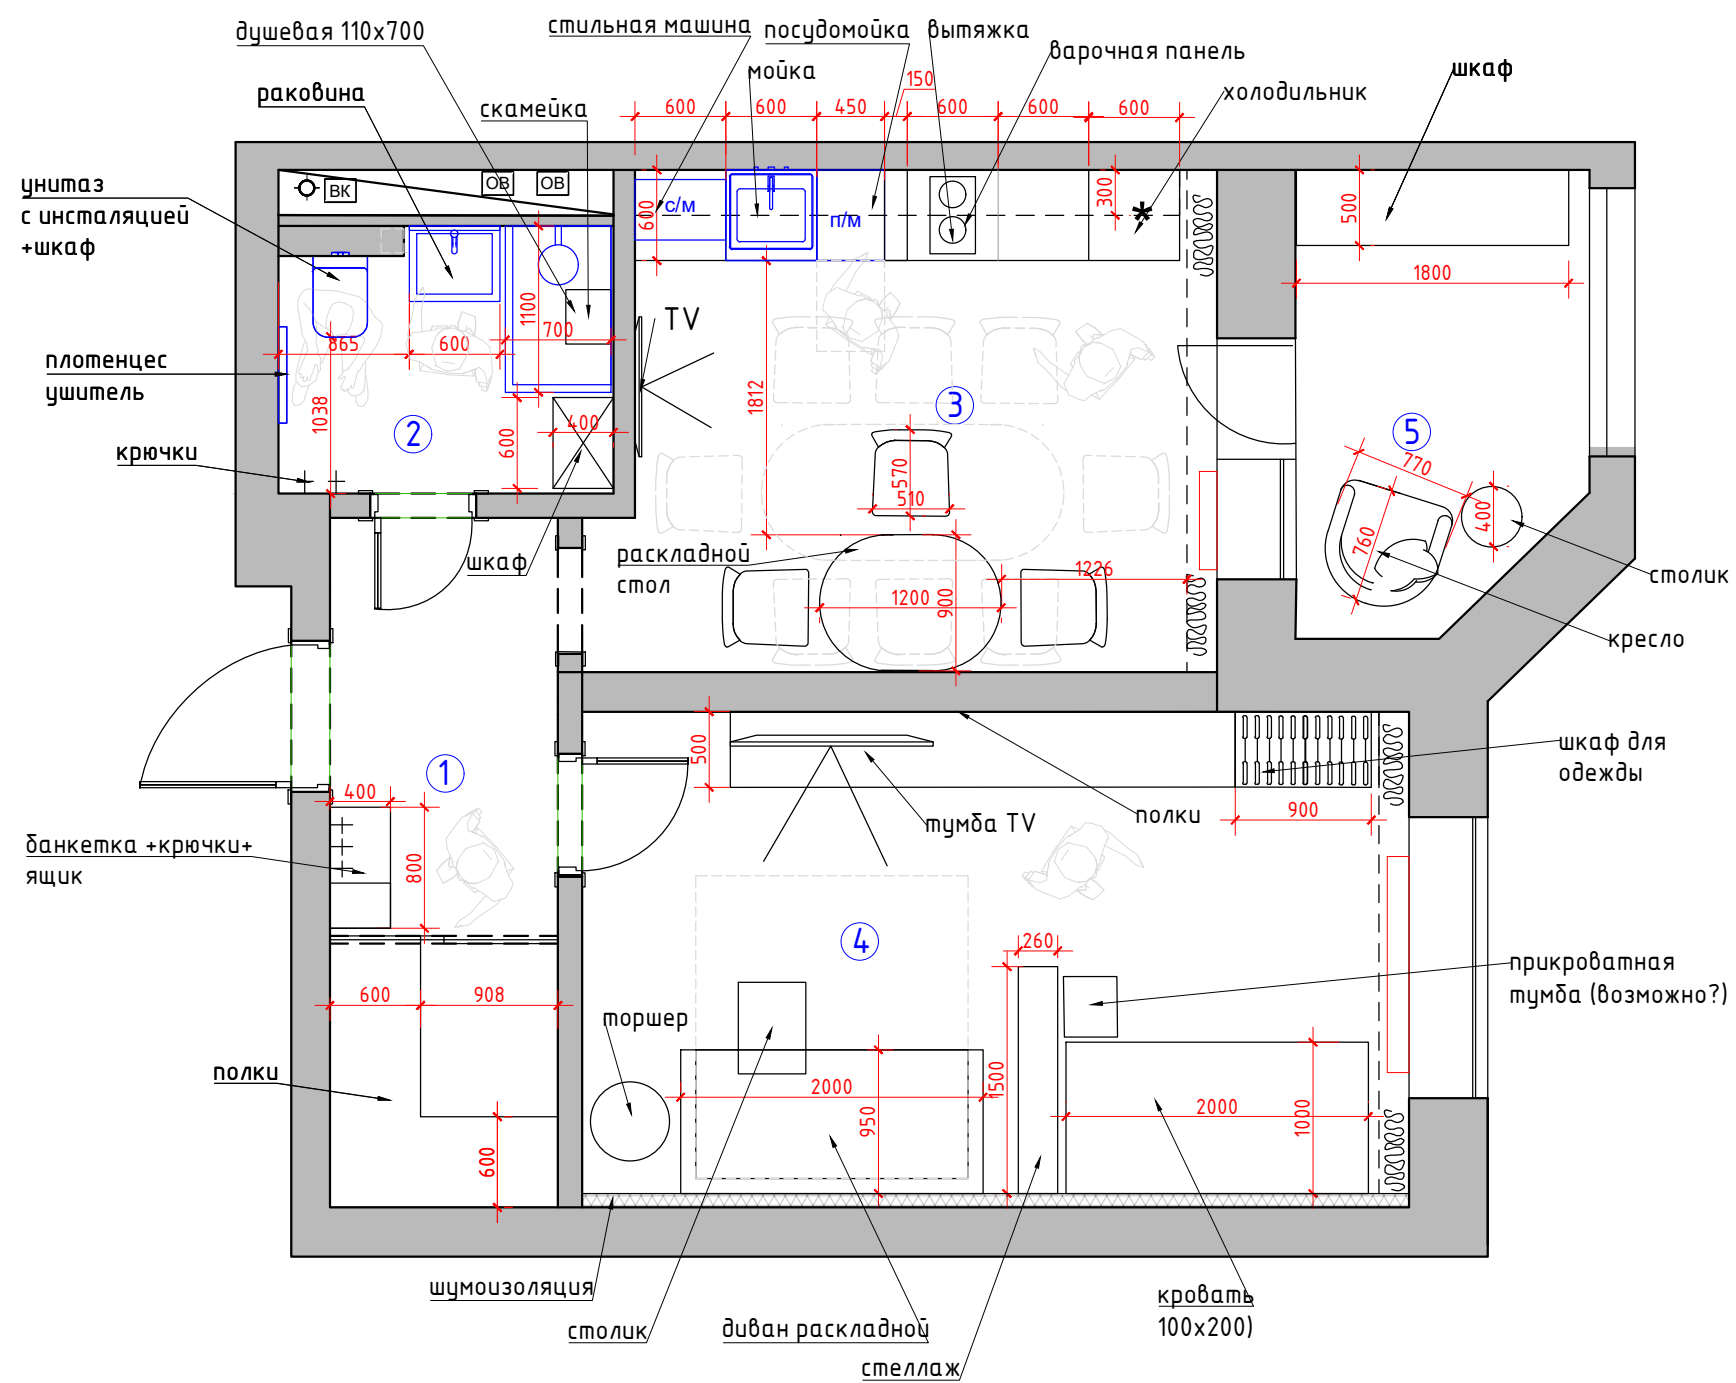


Экспликация помещений

№№ комн.	Характеристики комнат и помещений	Общая площадь
		всего
1	Прихожая	6,8
2	Ванна комната	3,8
3	Кухня	13,0
4	Гостиная- Спальня	17,8
5	Лоджия	5,5
Итого:		46,9

Заказчик	Согласованно	Дата	Подпись	Адрес: г. Раменское, ул. Крымская 5, кв 11			
		15.02.24			Стадия	Лист	Листов
Заказчик							
Дизайнер	Чапанова П.О			Квартира	POLINA CHAPLANOVA DESIGN		
				План расстановки мебели			

Лимонный микс
КОРИДОР

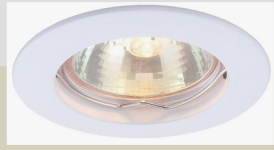

Кварцвинил



Плинтус

Наличник

Обои под покраску



POLINA CHAPLANOVA DESIGN

Лимонный микс САМУЗЕЛ

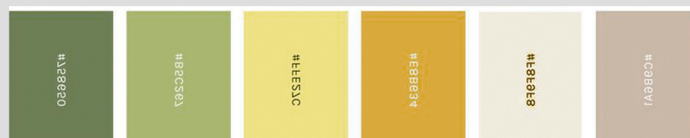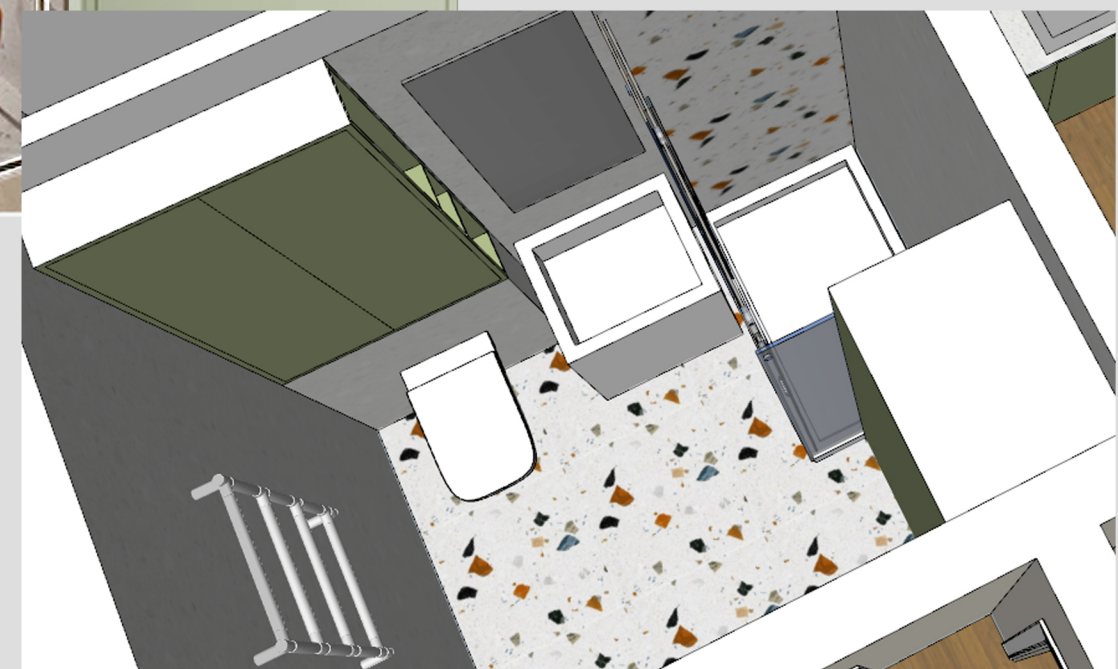

POLINA CHAPLANOVA DESIGN

Лимонный микс КУХНЯ


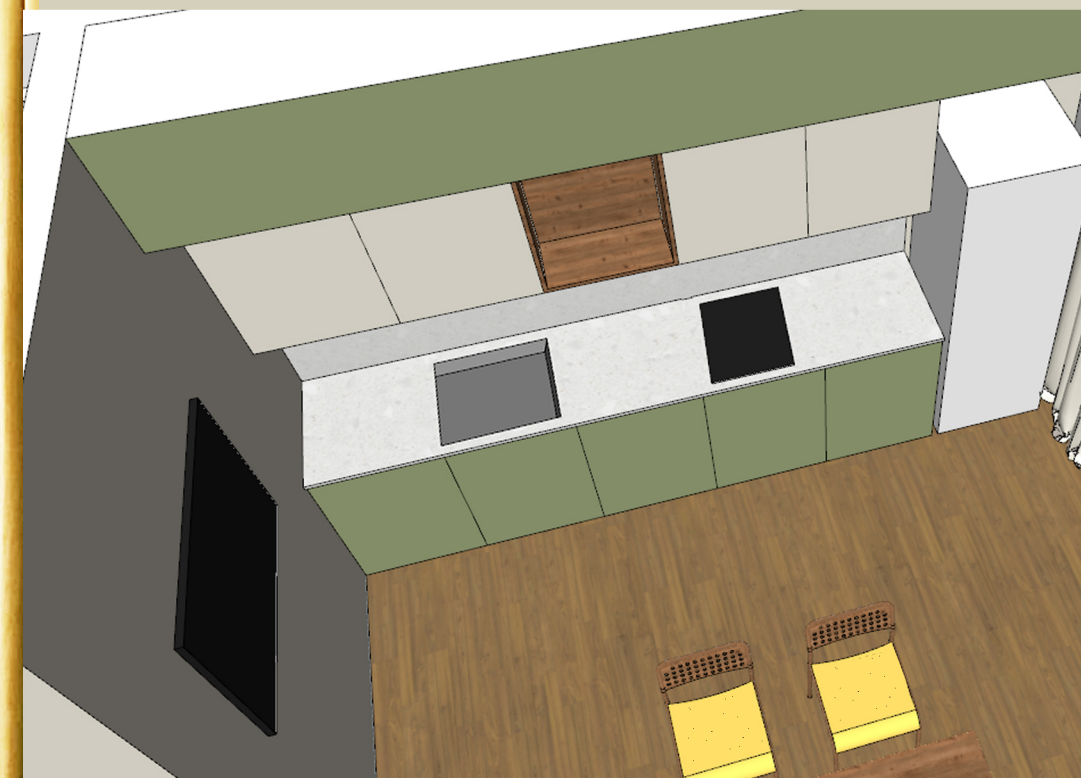
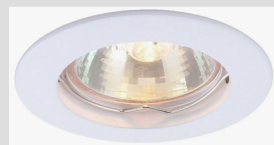


Обои под покраску

Кварцвинил

Плинтус



Наличник

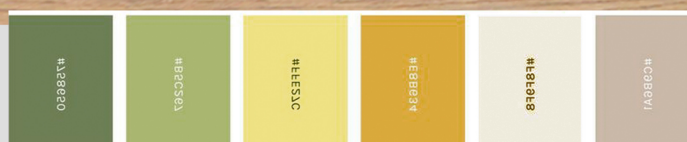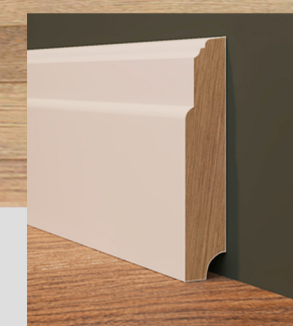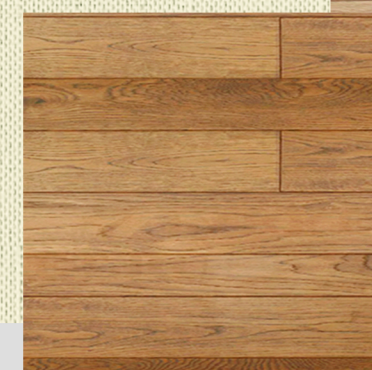


POLINA CHAPLANOVA DESIGN

Лимонный микс

ГОСТИНАЯ

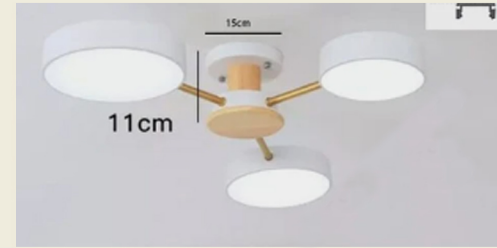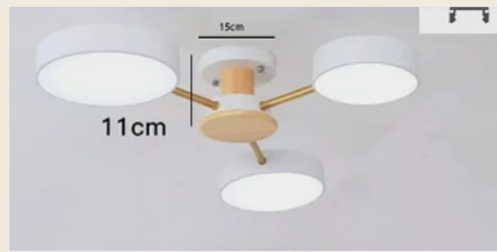


Обои

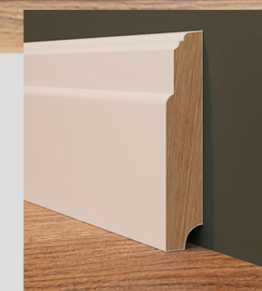

Плинтус

POLINA CHAPLANOVA DESIGN

Лимонный микс
БАЛКОН

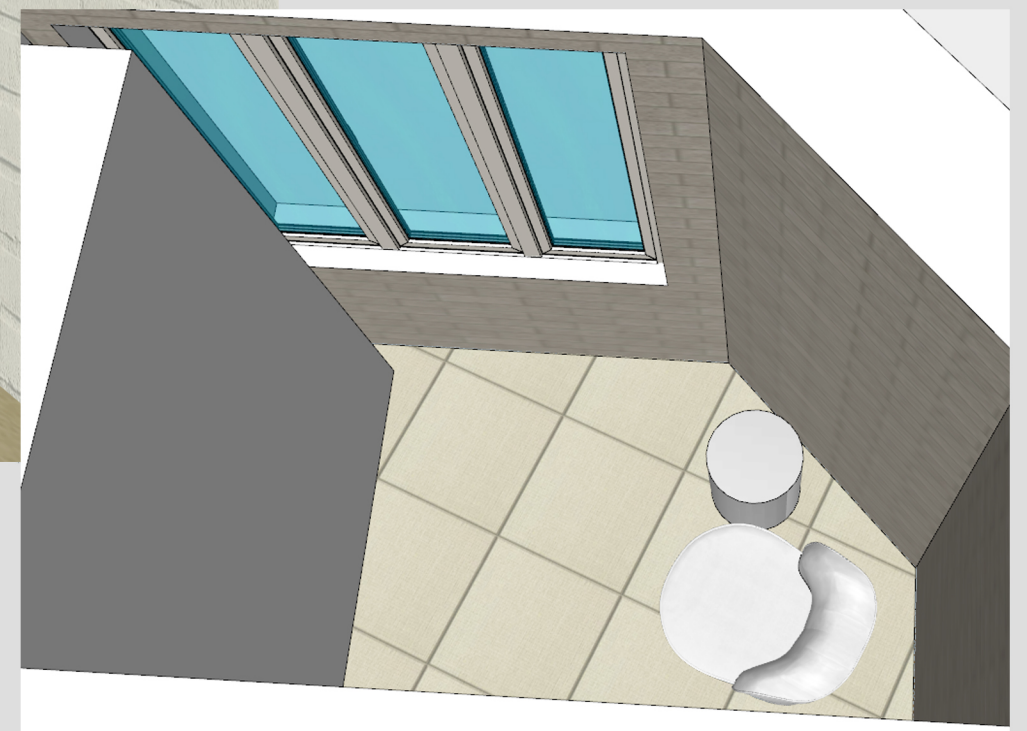

POLINA CHAPLANOVA DESIGN