

Экспликация помещений

№№ комн.	Характеристики комнат и помещений	Общая площадь
		всего
1	Прихожая	6,8
2	Ванна комната	3,8
3	Кухня	13,0
4	Гостиная- Спальня	17,8
5	Лоджия	5,5
Итого:		46,9

Условные обозначения


- ⊗ - точечный светильник Тип 1 (встраиваемый)
- ⊗ - точечный светильник Тип 2 (встраиваемый влагозащитный)
- ⊗ - точечный светильник Тип 3 под покраску (покраска тип 1)
- ⊗ - потолочный вентилятор
- ⊗ - люстра/подвес

- ✕ - эл. вывод
- ⊗ - Торшер/лампа
- AD - Домофон
- 📞 - Звонок
- ⊗ - Электрический щит.
Точное месторасположение определить спец. компаниям
- A - автоматическое включения
- M - местное включение

Условные обозначения

- 🔌 - выключатель 1-но клавишный
- 🔌 - выключатель 2-х клавишный
- 🔌 - переключатель 1-но клавишный
- 🔌 - переключатель 2-х клавишный
- 🔌 - диммер

- Все выключатели монтировать на h=+0.900 от УЧП, кроме специально указанных.
- Размеры указаны по центру рамки, без учета отделочных материалов.
- См. совместно с развертками
- Тип отделочного материала см. ведомость отделочных материалов

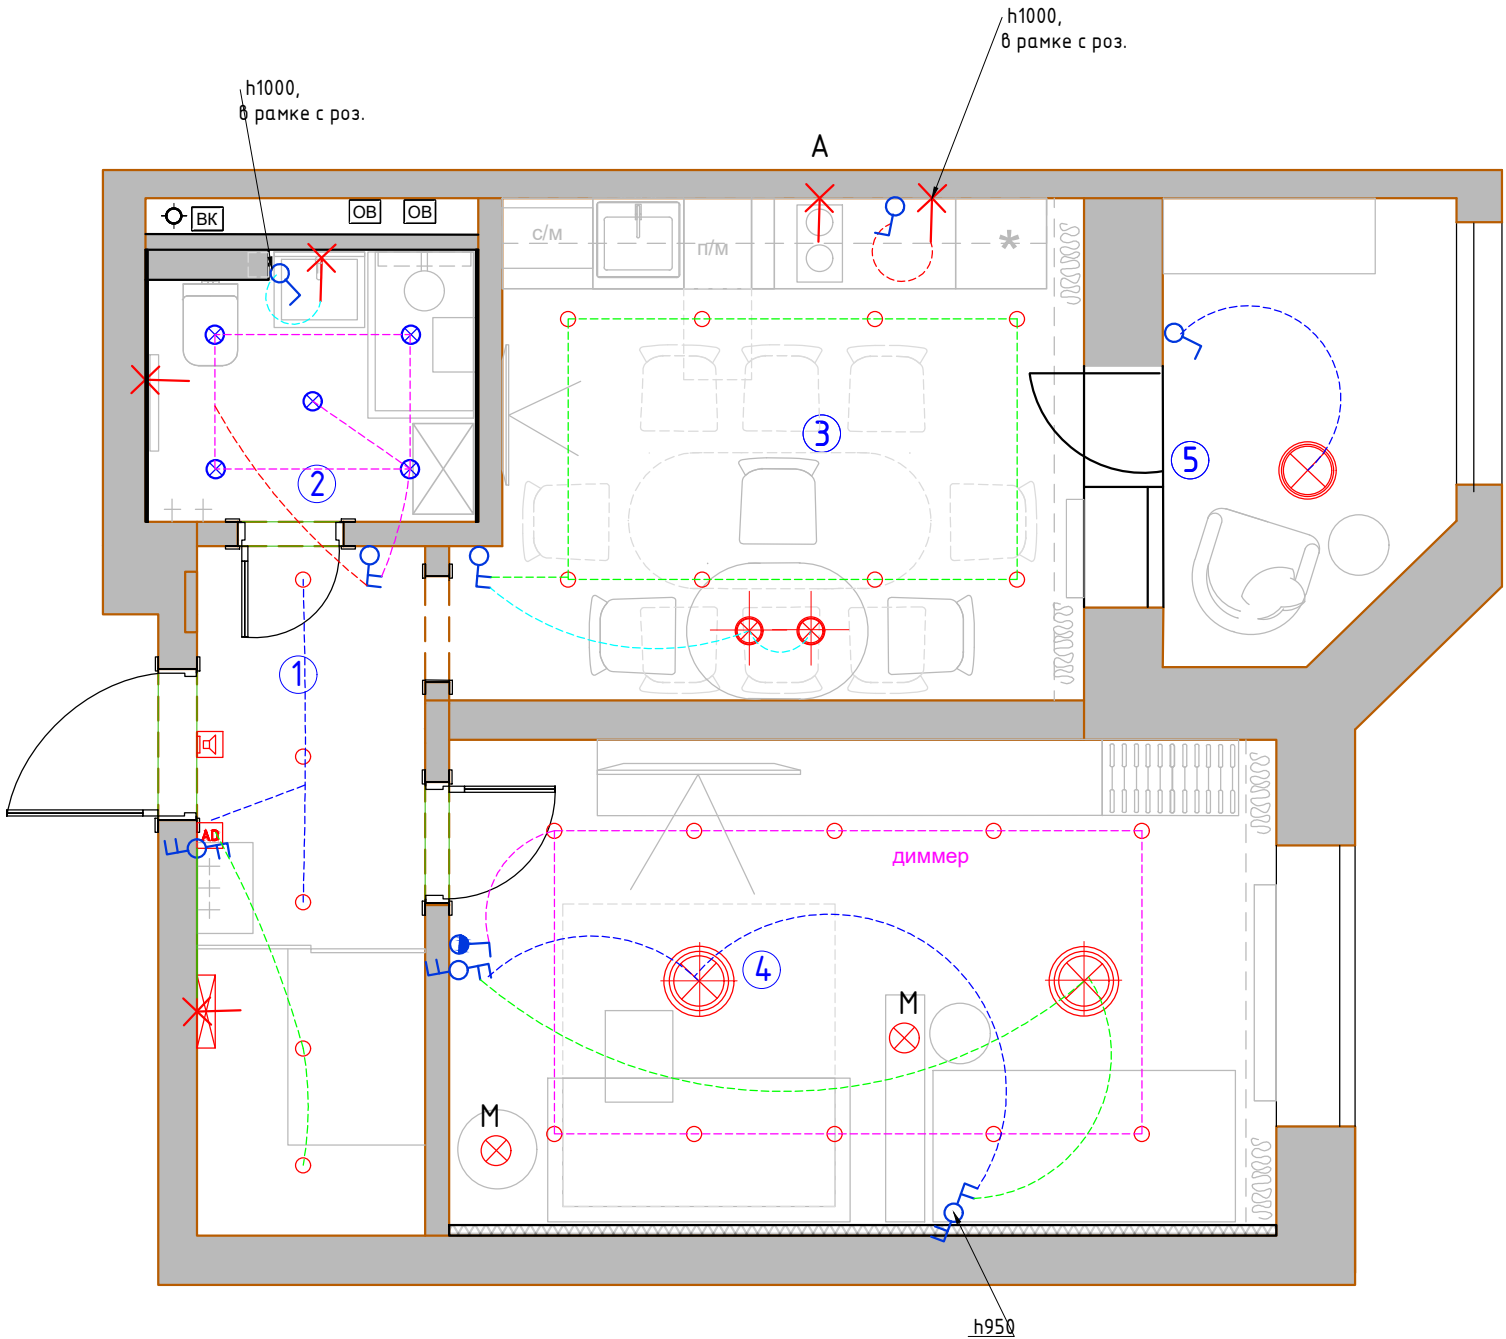

Заказчик	Согласованно	Дата	Подпись	Адрес: г. Раменское, ул. Крымская 5, кв 11			
		15.02.24			Стадия	Лист	Листов
Заказчик							
Дизайнер	Чапланова П.О			Квартира	POLINA CHAPLANOVA DESIGN		
				План расстановки выключателей, совмещенный с группами освещения М 1:50			