


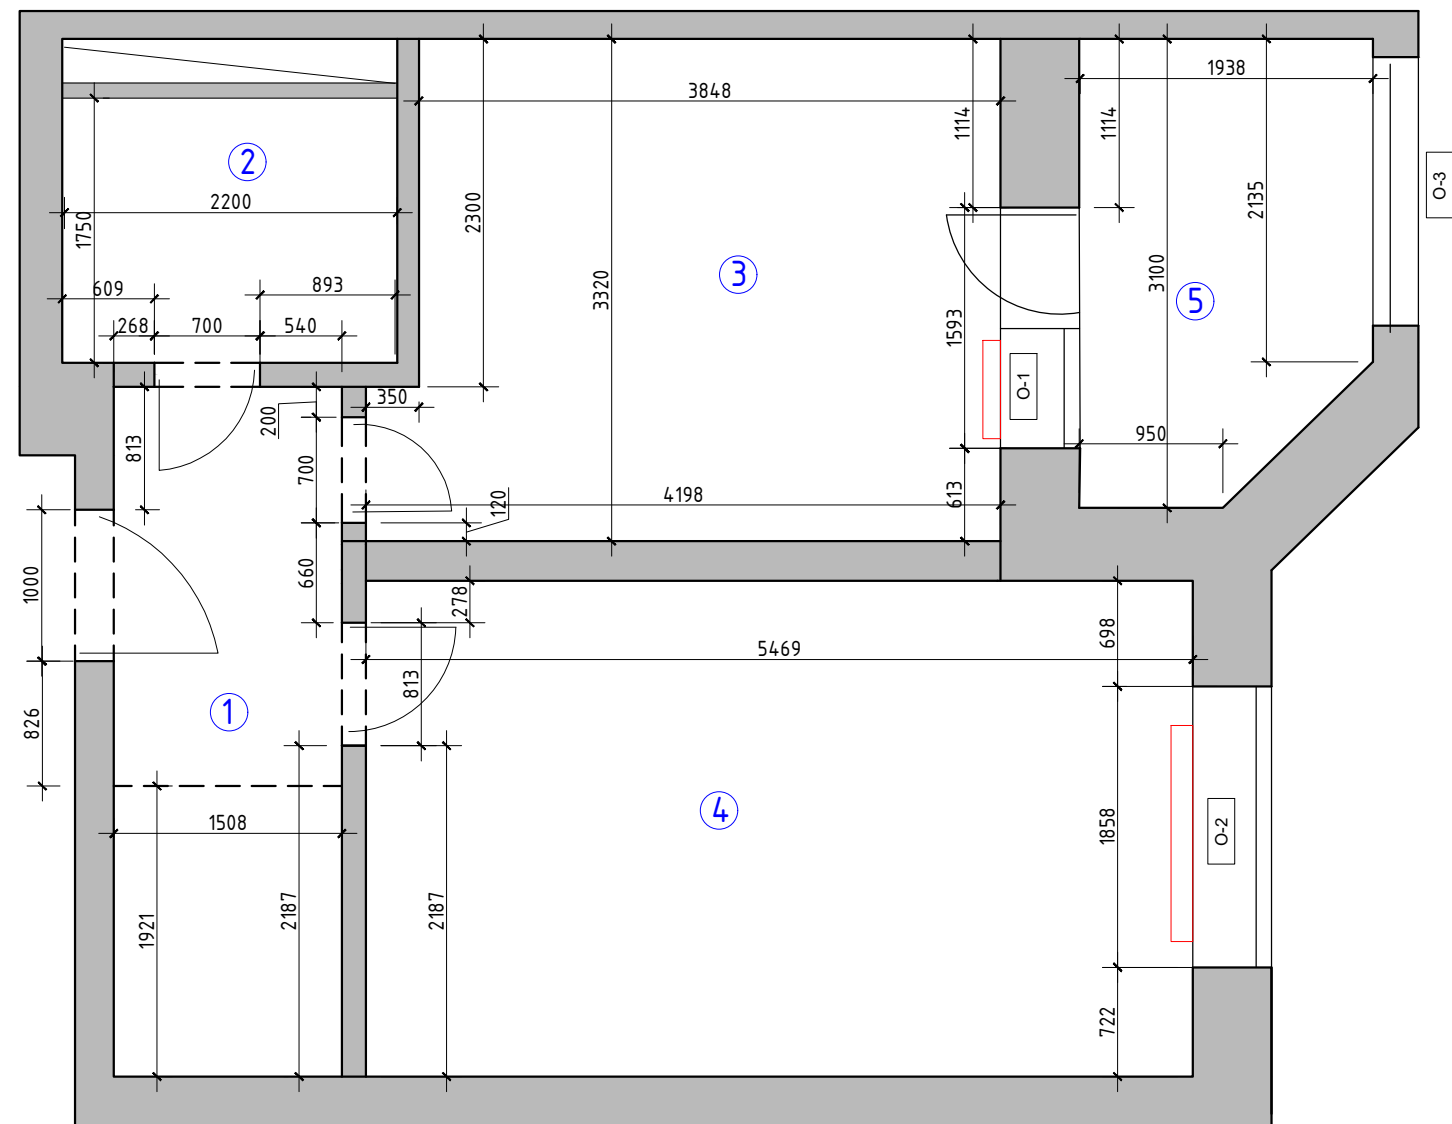

Спецификация оконных проёмов				
Обозначение	L	h ₁	h ₂	a
О-1	1593	220/900	1680	420
О-2	1858	900	1680	420
О-3	1775	940	2550	100

0,000

- за отметку 0,000 принят уровень существующего пола в квартире на момент обмеров

h=2800

- высота помещения существующая при обмерах;

Экспликация помещений


№№ комн.	Характеристики комнат и помещений	Общая площадь
		всего
1	Прихожая	6,8
2	Ванна комната	3,8
3	Кухня	13,0
4	Гостиная- Спальня	17,8
5	Лоджия	5,5
Итого:		46,9

Условные обозначения:

радиаторы отопления

Примечание: замеры производились в жилой квартире с мебелью по отделочным материалам.


Заказчик	Согласованно	Дата	Подпись	Адрес: г. Раменское, ул. Крымская 5, кв 11		
		16.01.24				
Заказчик						
Дизайнер	Чапланова П.О					
				Квартира		
				Обмерный план		
				POLINA CHAPLANOVA DESIGN		

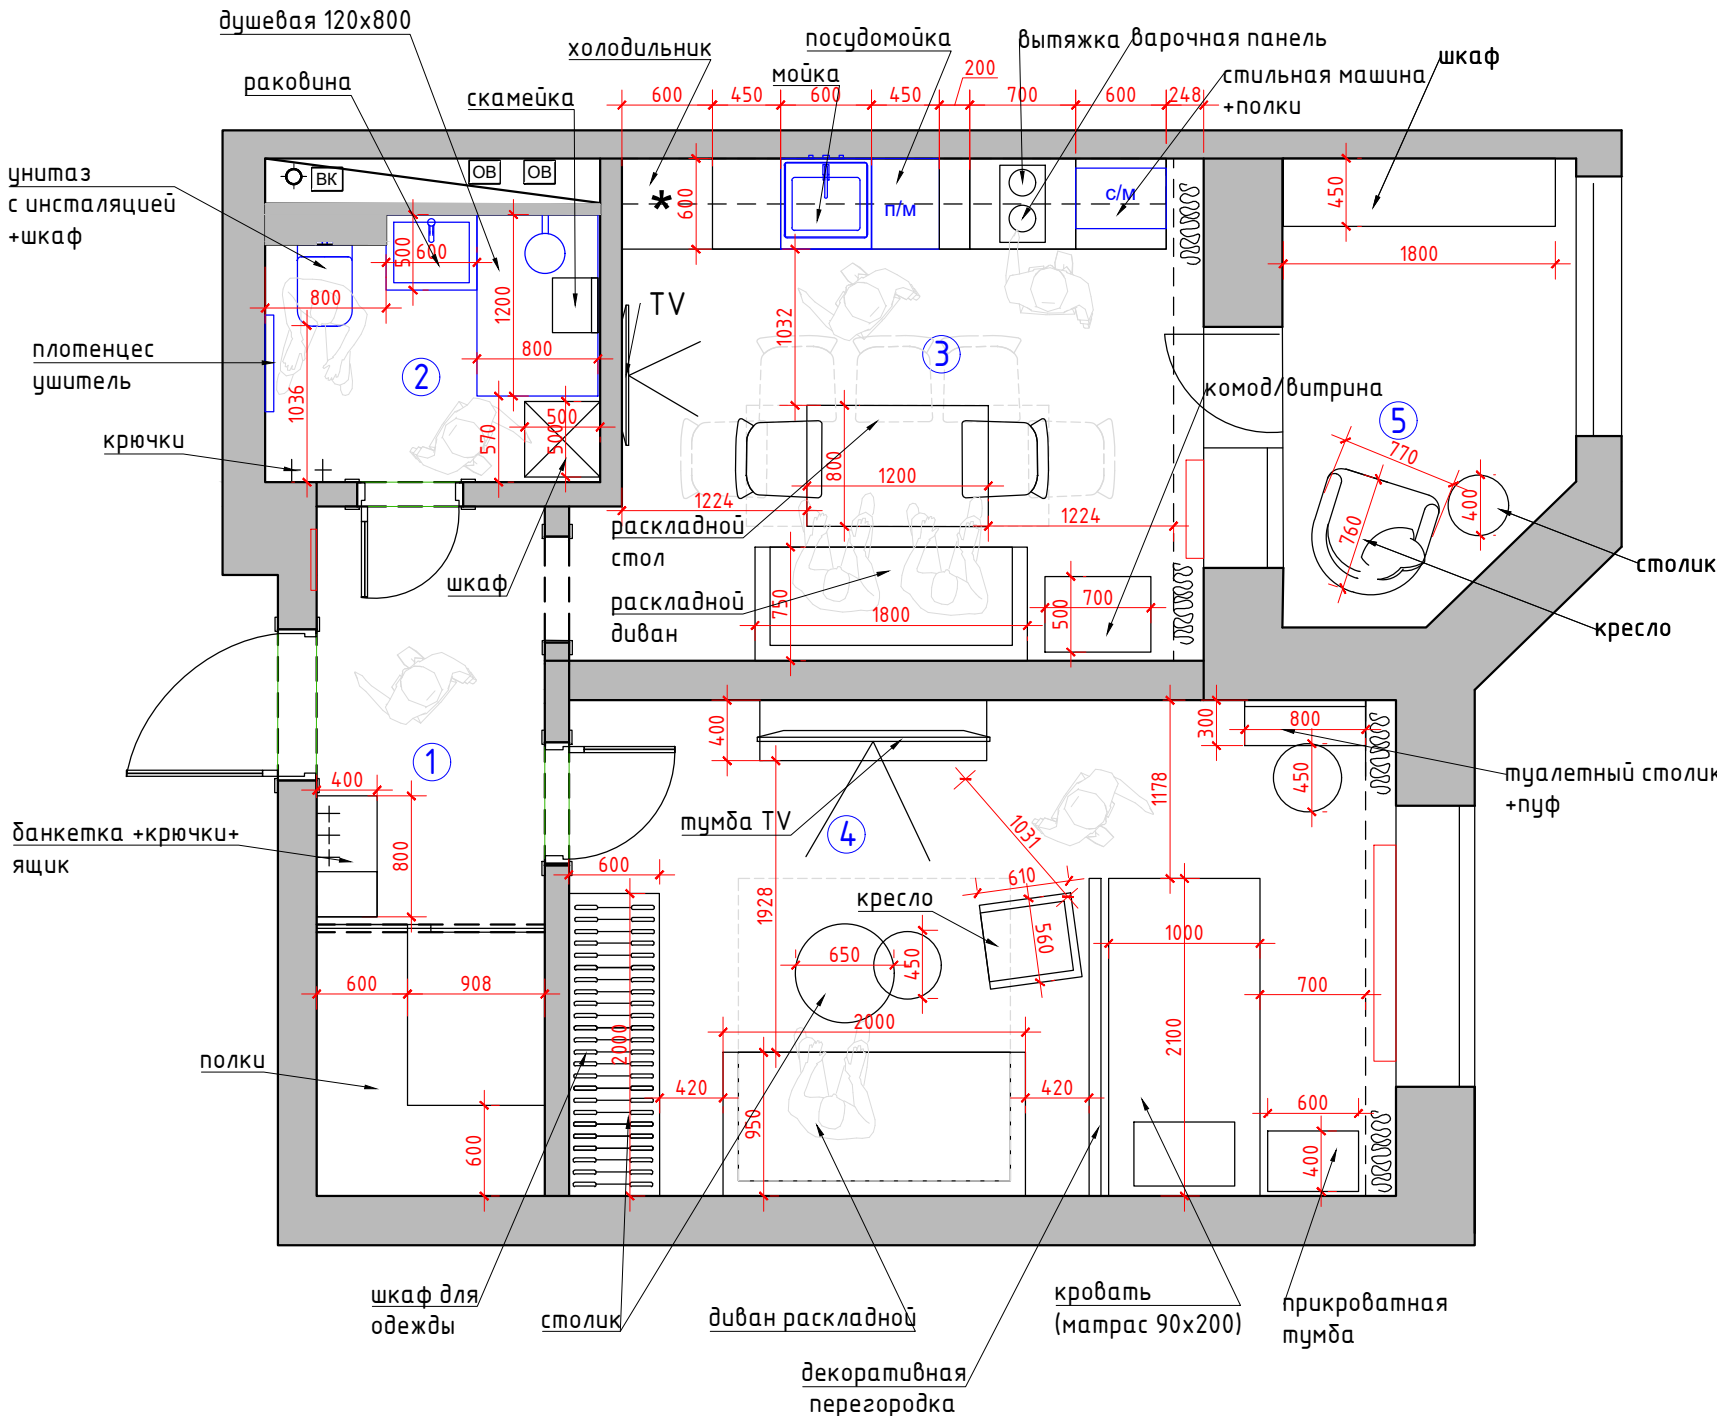

Экспликация помещений

№№ комн.	Характеристики комнат и помещений	Общая площадь
		всего
1	Прихожая	6,8
2	Ванна комната	3,8
3	Кухня	13,0
4	Гостиная- Спальня	17,8
5	Лоджия	5,5
Итого:		46,9

Заказчик	Согласованно	Дата	Подпись	Адрес: г. Раменское, ул. Крымская 5, кв 11			
		16.01.24			Стадия	Лист	Листов
Заказчик							
Дизайнер	Чапланова П.О			Квартира	POLINA CHAPLANOVA DESIGN		
				План расстановки мебели 2 вариант			

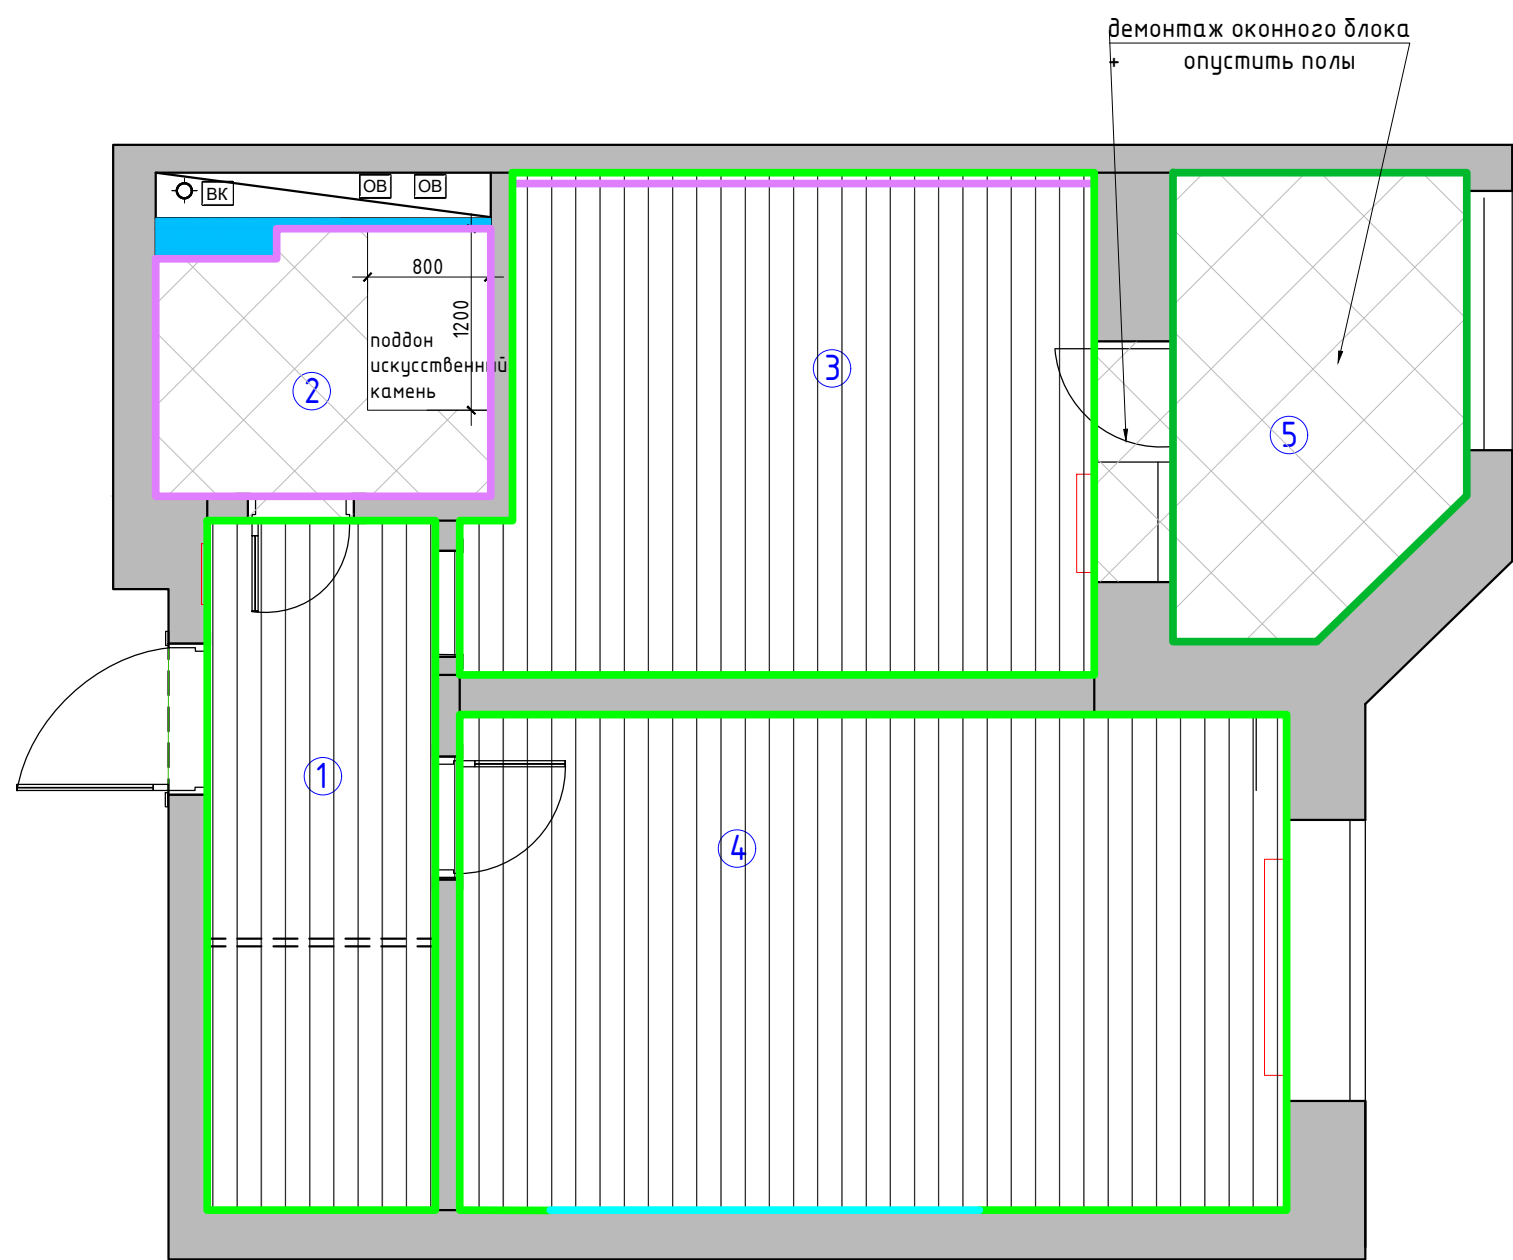

Экспликация помещений

№№ комн.	Характеристики комнат и помещений	Общая площадь
		всего
1	Прихожая	6,8
2	Ванна комната	3,8
3	Кухня	13,0
4	Гостиная- Спальня	17,8
5	Лоджия	5,5
Итого:		46,9

Условные обозначения:

возводимые перегородки

Условные обозначения:

Обои под покраску + покраска

Обои

Керамогранит

Покраска

Керамогранит 9,5 м2

кварцвинил 38 м2

Заказчик	Согласованно	Дата	Подпись	Адрес: г. Раменское, ул. Крымская 5, кв 11			
		16.01.24			Стадия	Лист	Листов
Заказчик							
Дизайнер	Чапанова П.О			Квартира	POLINA CHAPLANOVA DESIGN		
				Предварительная отделка			