

Экспликация помещений


№№ комн.	Характеристики комнат и помещений	Общая площадь
		всего
1	Прихожая	6,8
2	Ванна комната	3,8
3	Кухня	13,0
4	Гостиная- Спальня	17,8
5	Лоджия	5,5
Итого:		46,9

Условные обозначения:

- Плитка (керамогранит) тип 1 60х60
- Плитка (керамогранит) тип 2 60х60
- Кварцвинил
- Начало раскладки
- 0.000

Отметка полов от УЧП

Плитка на полу разложена с учетом швов 2 мм.
Примечание: стык покрытий строго под полотном двери.
Стык плитка- кварцвинила через порожек в цвет доски

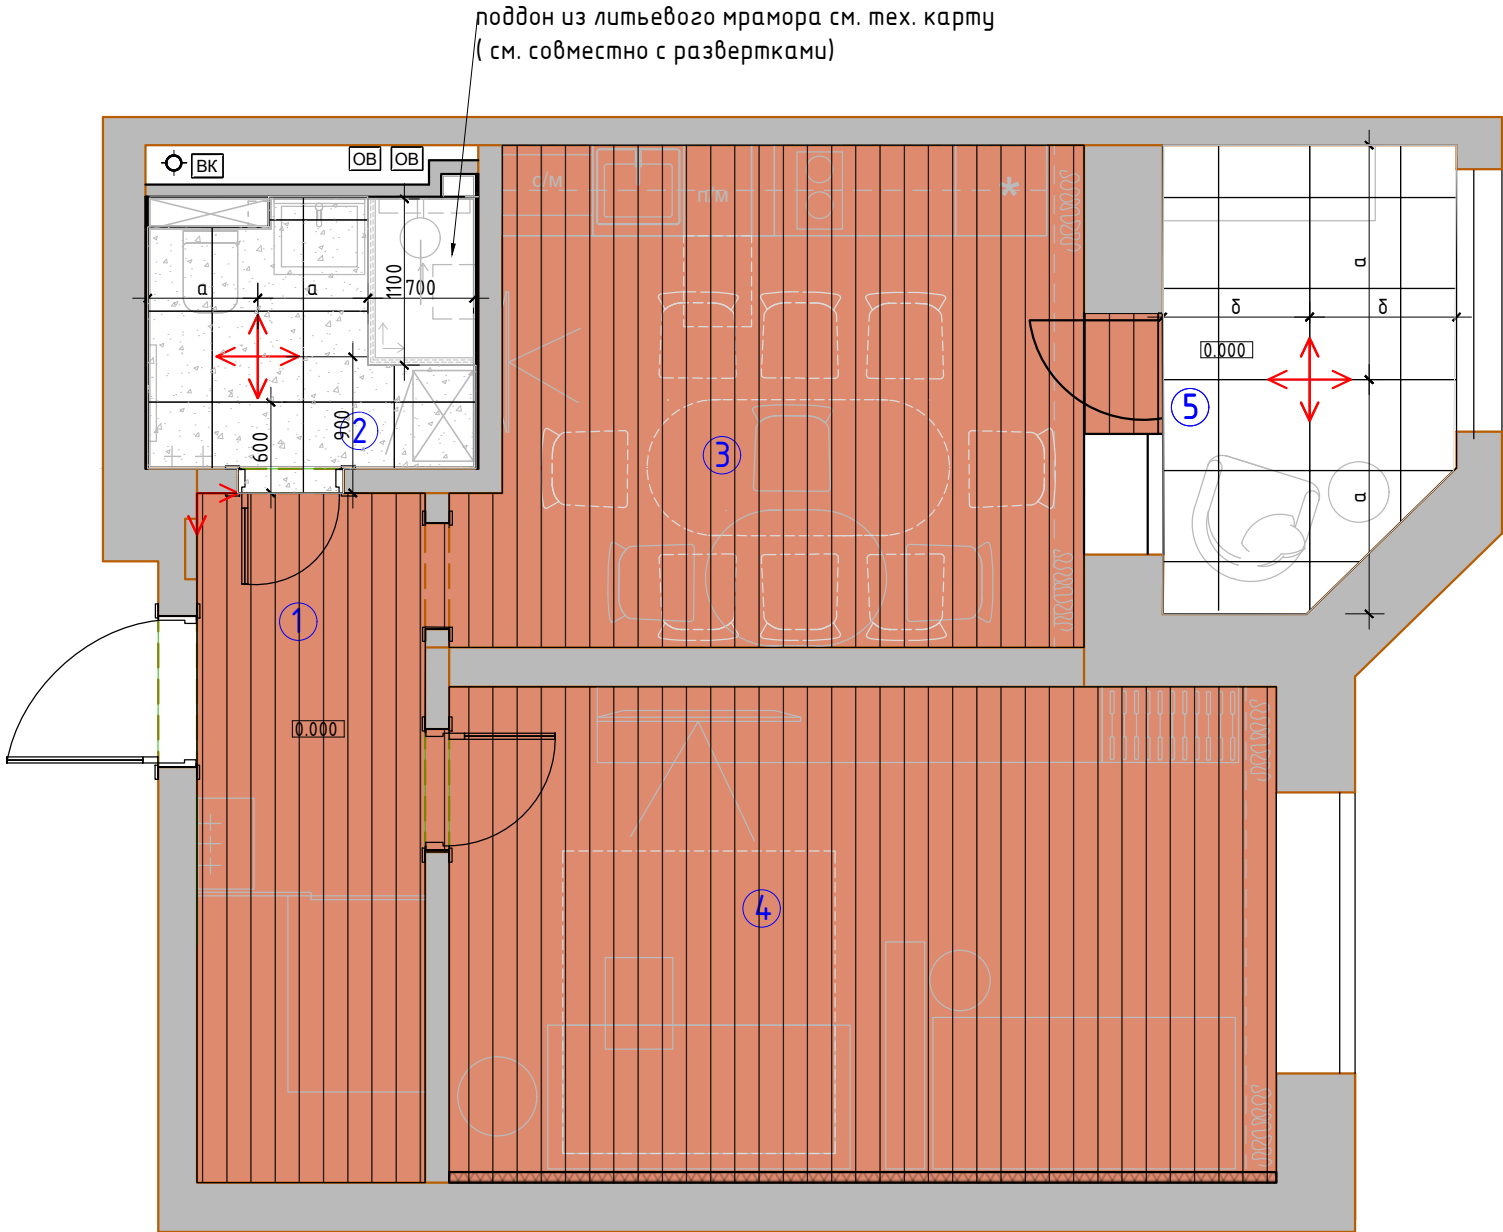

Заказчик	Согласованно	Дата	Подпись	Адрес: г. Раменское, ул. Крымская 5, кв 11				
		04.04.24			Стадия	Лист	Листов	
Заказчик						14	25	
Дизайнер	Чапанова П.О				POLINA CHAPLANOVA DESIGN			
				Квартира				
				План полов				