


Состав проекта	ЛИСТ
Титульный лист	1
Состав проекта	2
Обмерный план	3
План расстановки мебели и оборудования	4
Концептуальное решение (коллажи)	5–10
План демонтажа перегородок	11
План возводимых перегородок	12
План подвода воды и сантехнического оборудования	13
План полов	14
План плинтусов	15
План потолков с привязками	16
План потолков с расстановкой осветительного оборудования с привязками	17
План настенного и отдельностоящего осветительного оборудования с привязками	18
План расстановки выключателей, совмещенный с группами освещения	19
План размещения розеточных групп с привязками	20
Схема заполнения дверных проемов	21
Схема отделочных материалов стен	22
Развертки санузел №2	23
Разверткп зоны кухонной мебели, №3	24
Ведомость отделочных материалов Лист 1	25

Заказчик	Согласованно	Дата	Подпись	Адрес: г. Раменское, ул. Крымская 5, кв 11			
		04.04.24			Стадия	Лист	Листов
Заказчик						2	25
Дизайнер	Чапланова П.О			Квартира	POLINA CHAPLANOVA DESIGN		
				Состав проекта			

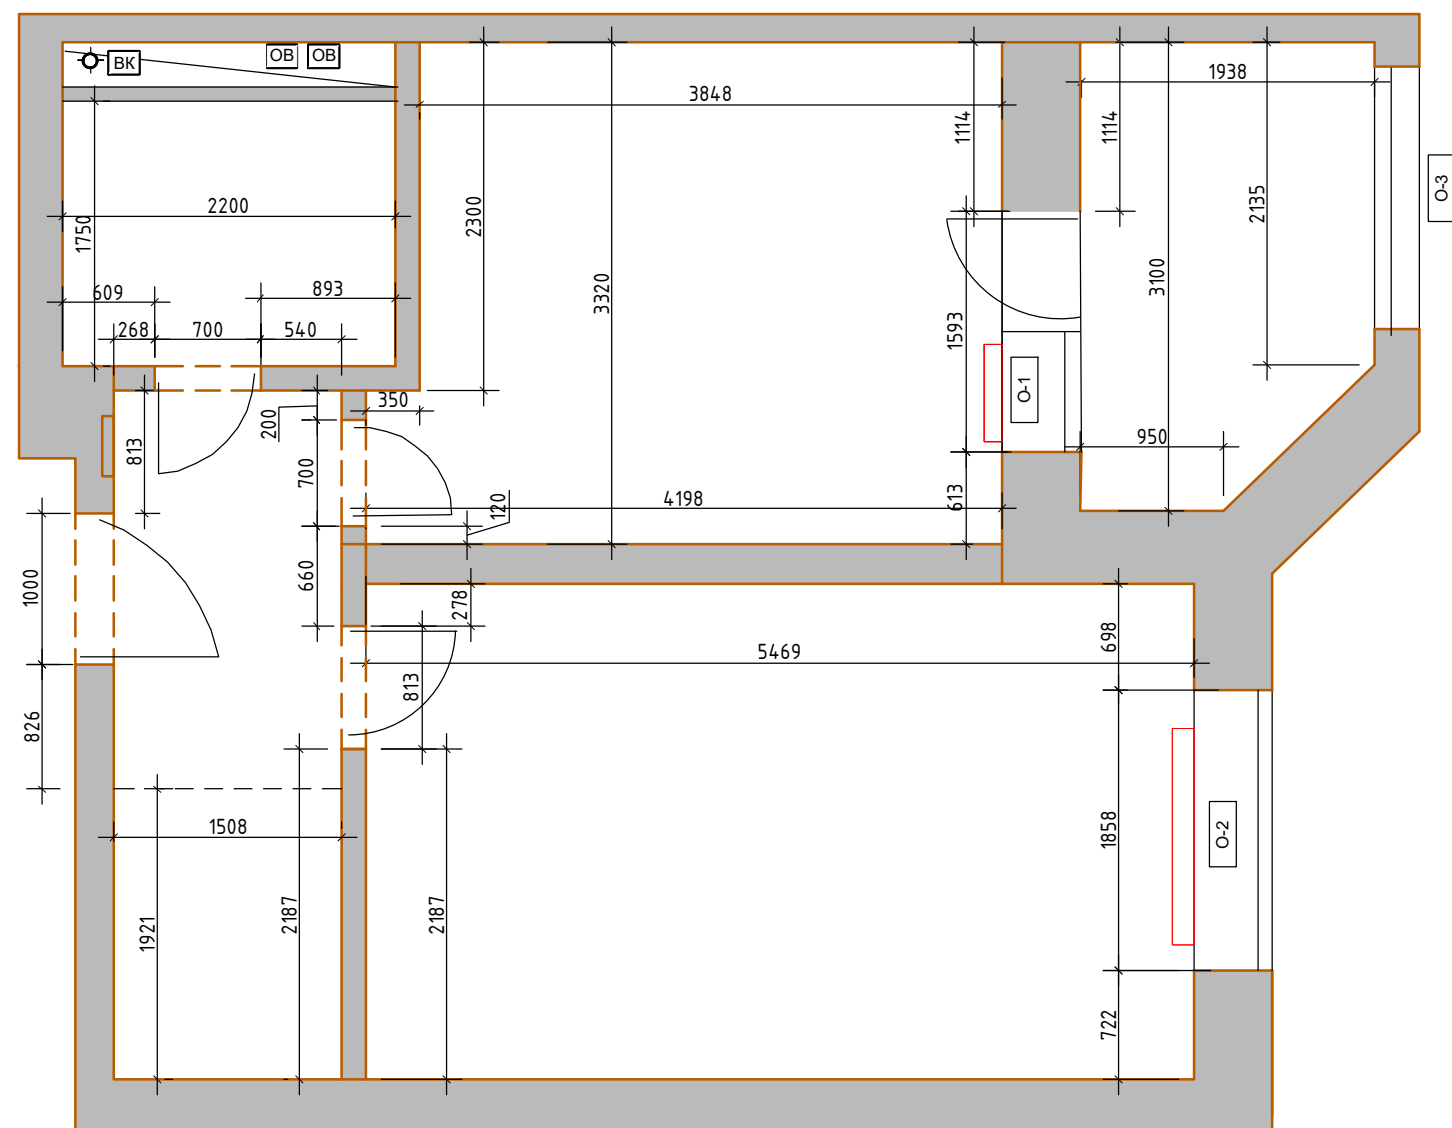

Спецификация оконных проёмов				
Обозначение	L	h ₁	h ₂	a
О-1	1593	220/900	1680	420
О-2	1858	900	1680	420
О-3	1775	940	2550	100

0,000

- за отметку 0,000 принят уровень существующего пола в квартире на момент обмеров

h=2800 - высота помещения существующая при обмерах;

Экспликация помещений

№№ комн.	Характеристики комнат и помещений	Общая площадь
		всего
1	Прихожая	6,8
2	Ванна комната	3,8
3	Кухня	13,0
4	Гостиная- Спальня	17,8
5	Лоджия	5,5
Итого:		46,9

Условные обозначения:

радиаторы отопления


Примечание: замеры производились в жилой квартире с мебелью по отделочным материалам.

Заказчик	Согласованно	Дата	Подпись	Адрес: г. Раменское, ул. Крымская 5, кв 11			
		04.04.24			Стадия	Лист	Листов
Заказчик						3	25
Дизайнер	Чапланова П.О			Квартира	POLINA CHAPLANOVA DESIGN		
				Обмерный план			

Экспликация помещений

№№ комн.	Характеристики комнат и помещений	Общая площадь
		всего
1	Прихожая	6,8
2	Ванна комната	3,8
3	Кухня	13,0
4	Гостиная- Спальня	17,8
5	Лоджия	5,5
Итого:		46,9

Условные обозначения:
— мебель и панели по индивидуальным размерам

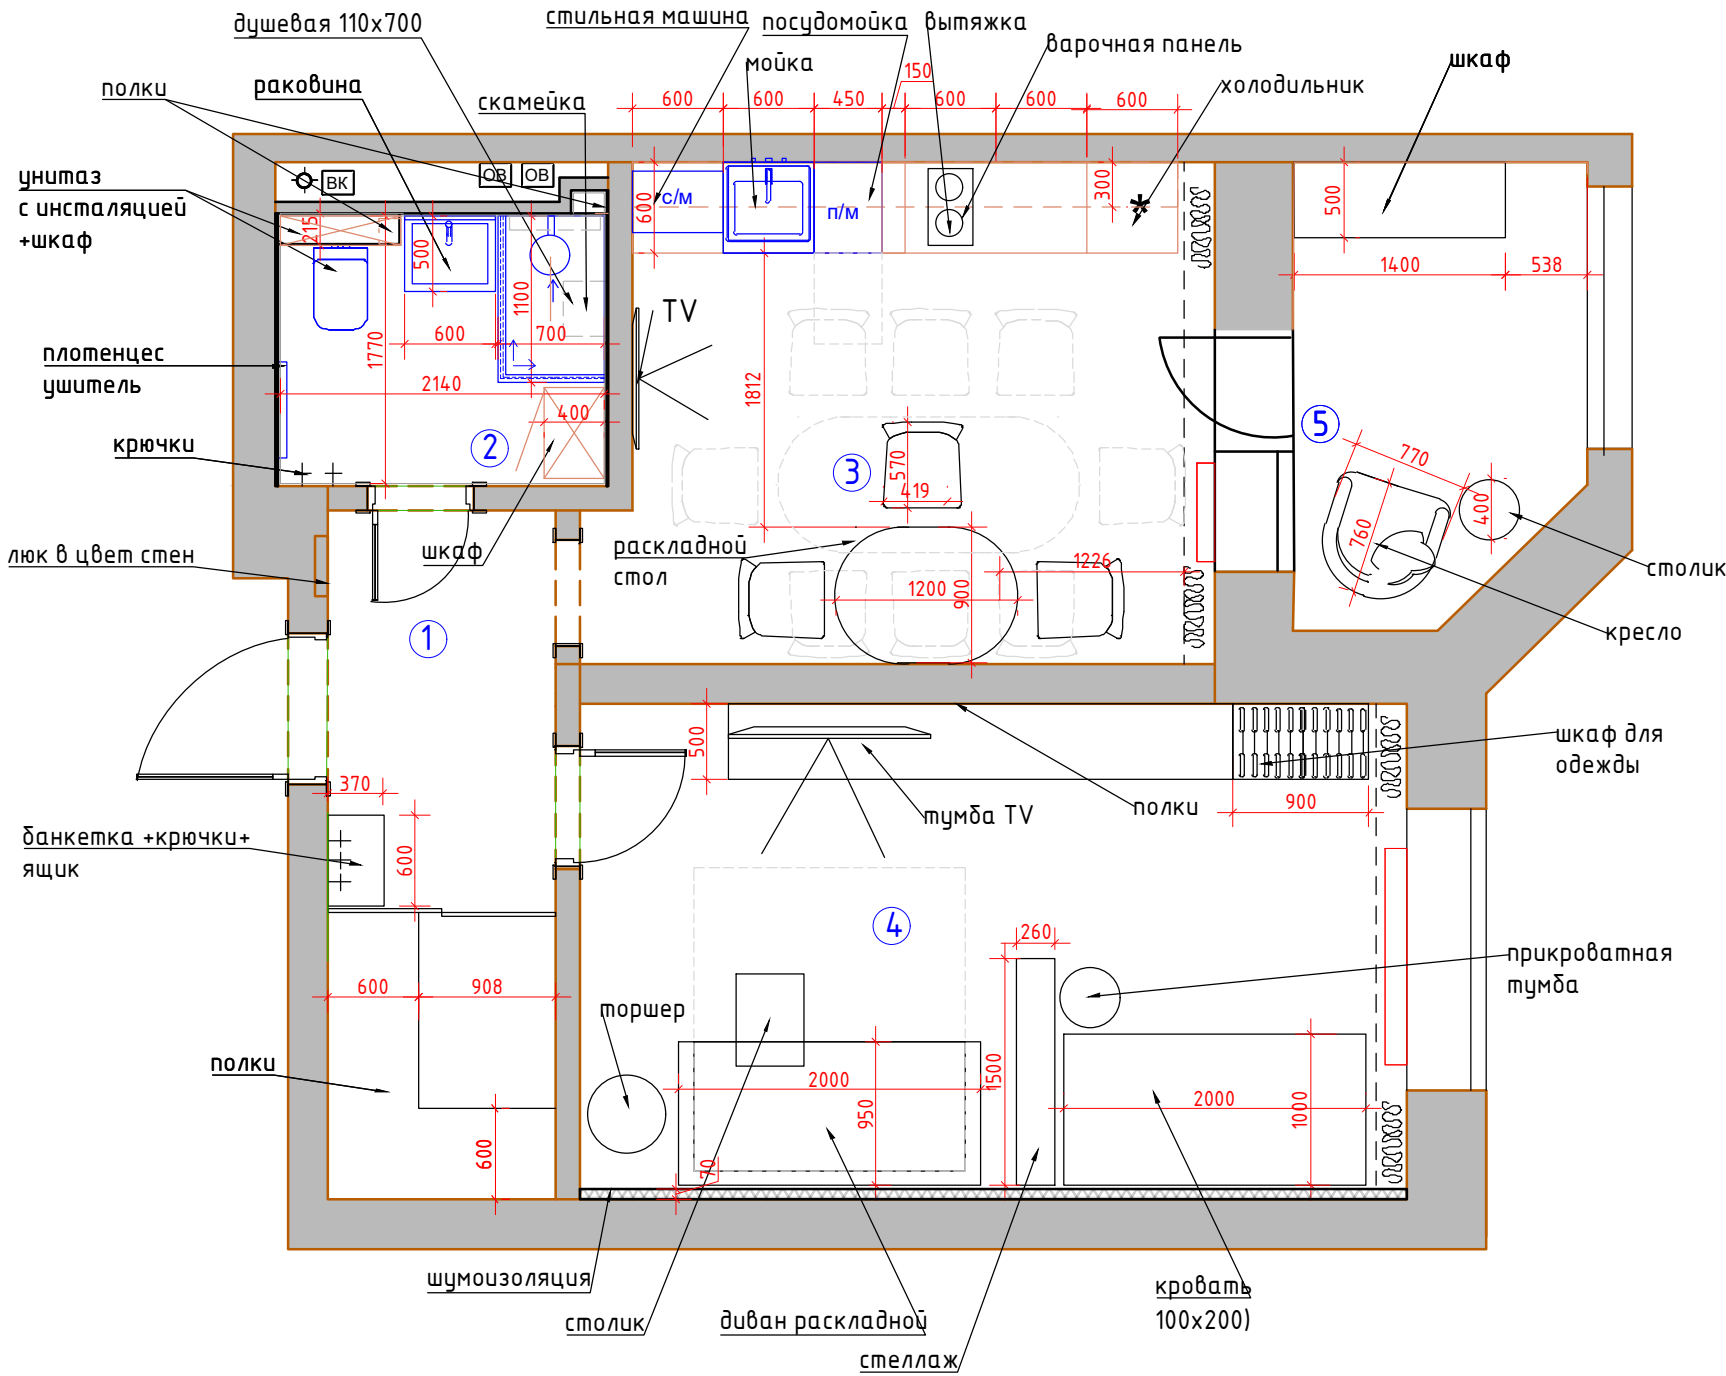

Заказчик	Согласованно	Дата	Подпись	Адрес: г. Раменское, ул. Крымская 5, кв 11			
		04.04.24			Стадия	Лист	Листов
Заказчик						4	25
Дизайнер	Чапанова П.О			Квартира	POLINA CHAPLANOVA DESIGN		
				План расстановки мебели и оборудования			


Экспликация помещений

№№ комн.	Характеристики комнат и помещений	Общая площадь
		всего
1	Прихожая	6,8
2	Ванна комната	3,8
3	Кухня	13,0
4	Гостиная- Спальня	17,8
5	Лоджия	5,5
Итого:		46,9


Условные обозначения:

■ демонтируемые перегородки

Подготовить квартиру под полную новую отделку.

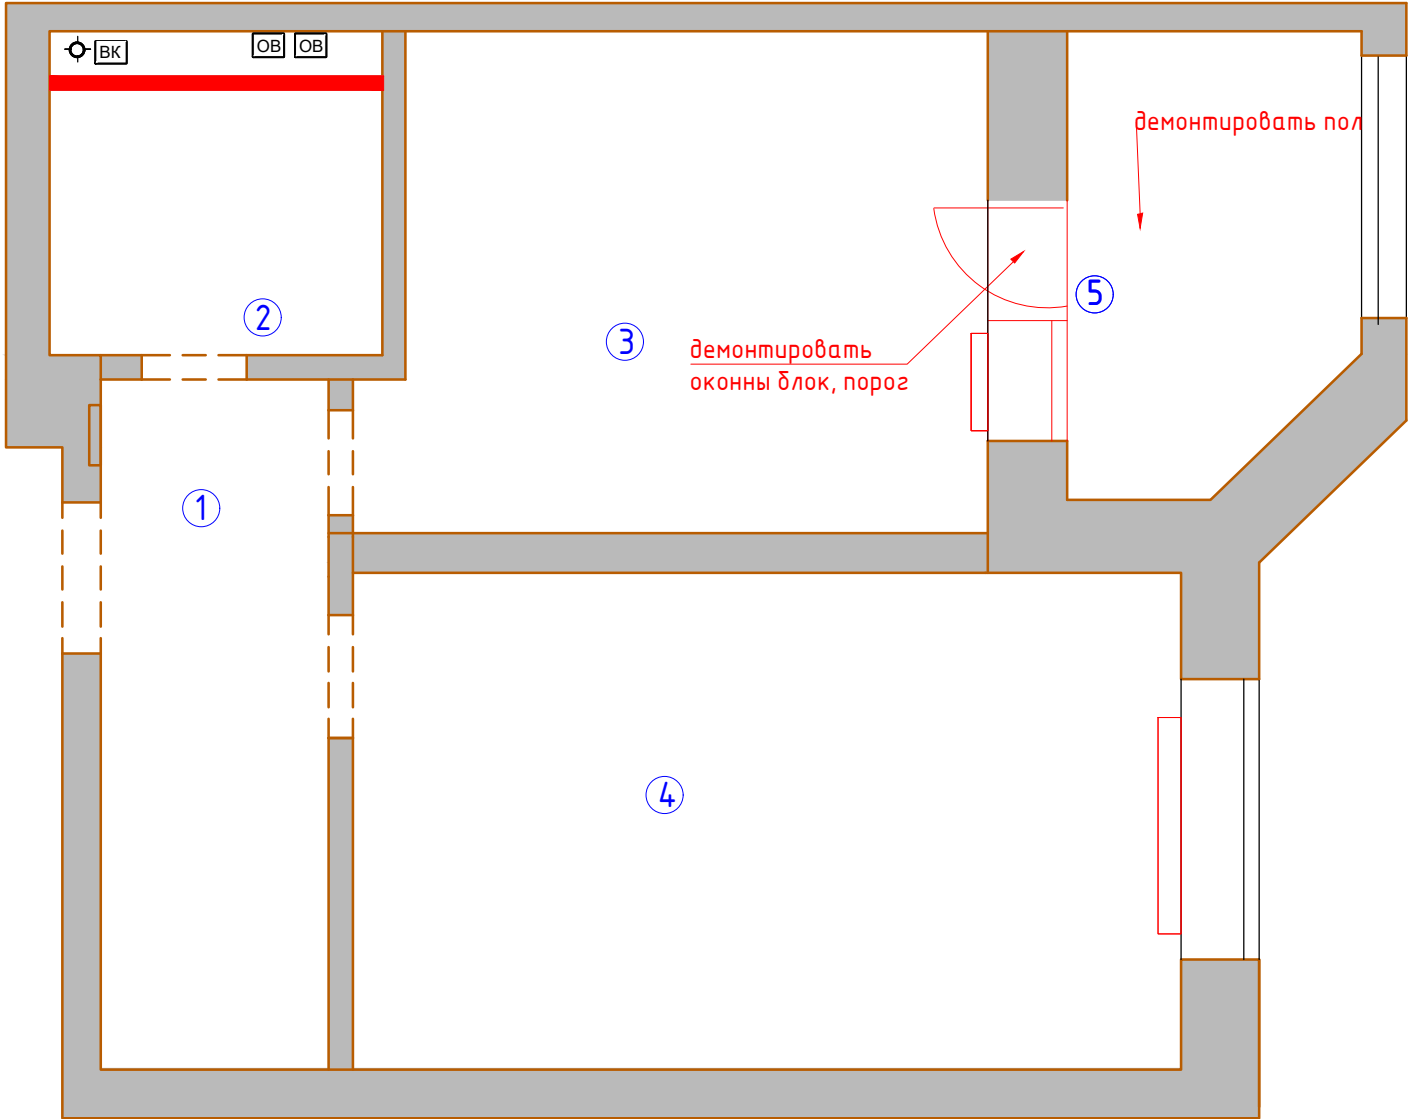

Заказчик	Согласованно	Дата	Подпись	Адрес: г. Раменское, ул. Крымская 5, кв 11			
		04.04.24			Стадия	Лист	Листов
Заказчик						11	25
Дизайнер	Чапанова П.О			Квартира	POLINA CHAPLANOVA DESIGN		
				Обмерный план			

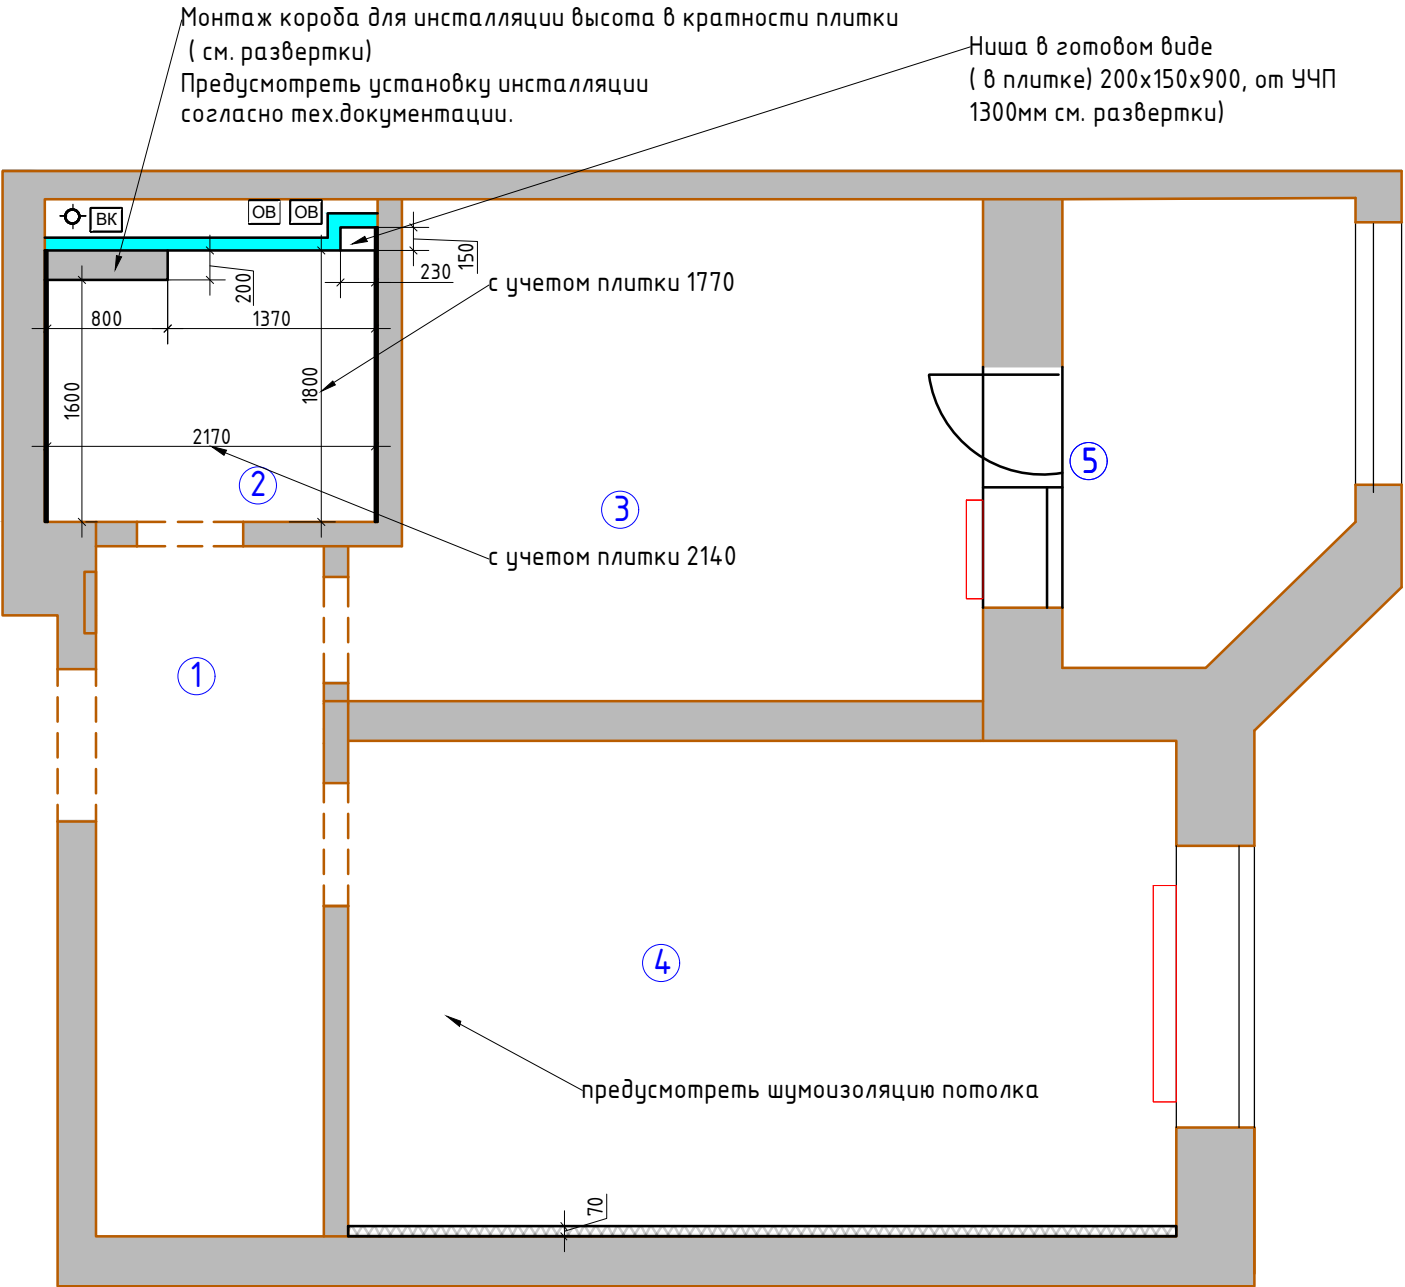


Экспликация помещений

№№ комн.	Характеристики комнат и помещений	Общая площадь
		всего
1	Прихожая	6,8
2	Ванна комната	3,8
3	Кухня	13,0
4	Гостиная- Спальня	17,8
5	Лоджия	5,5
Итого:		46,9

Условные обозначения:

- возводимые перегородки из ГКЛВ
- шумоизоляция
- монтируемые перегородки и конструкции

Заказчик	Согласованно	Дата	Подпись	Адрес: г. Раменское, ул. Крымская 5, кв 11			
		04.04.24			Стадия	Лист	Листов
Заказчик						12	25
Дизайнер	Чапанова П.О			Квартира	POLINA CHAPLANOVA DESIGN		
				План возводимых перегородок			

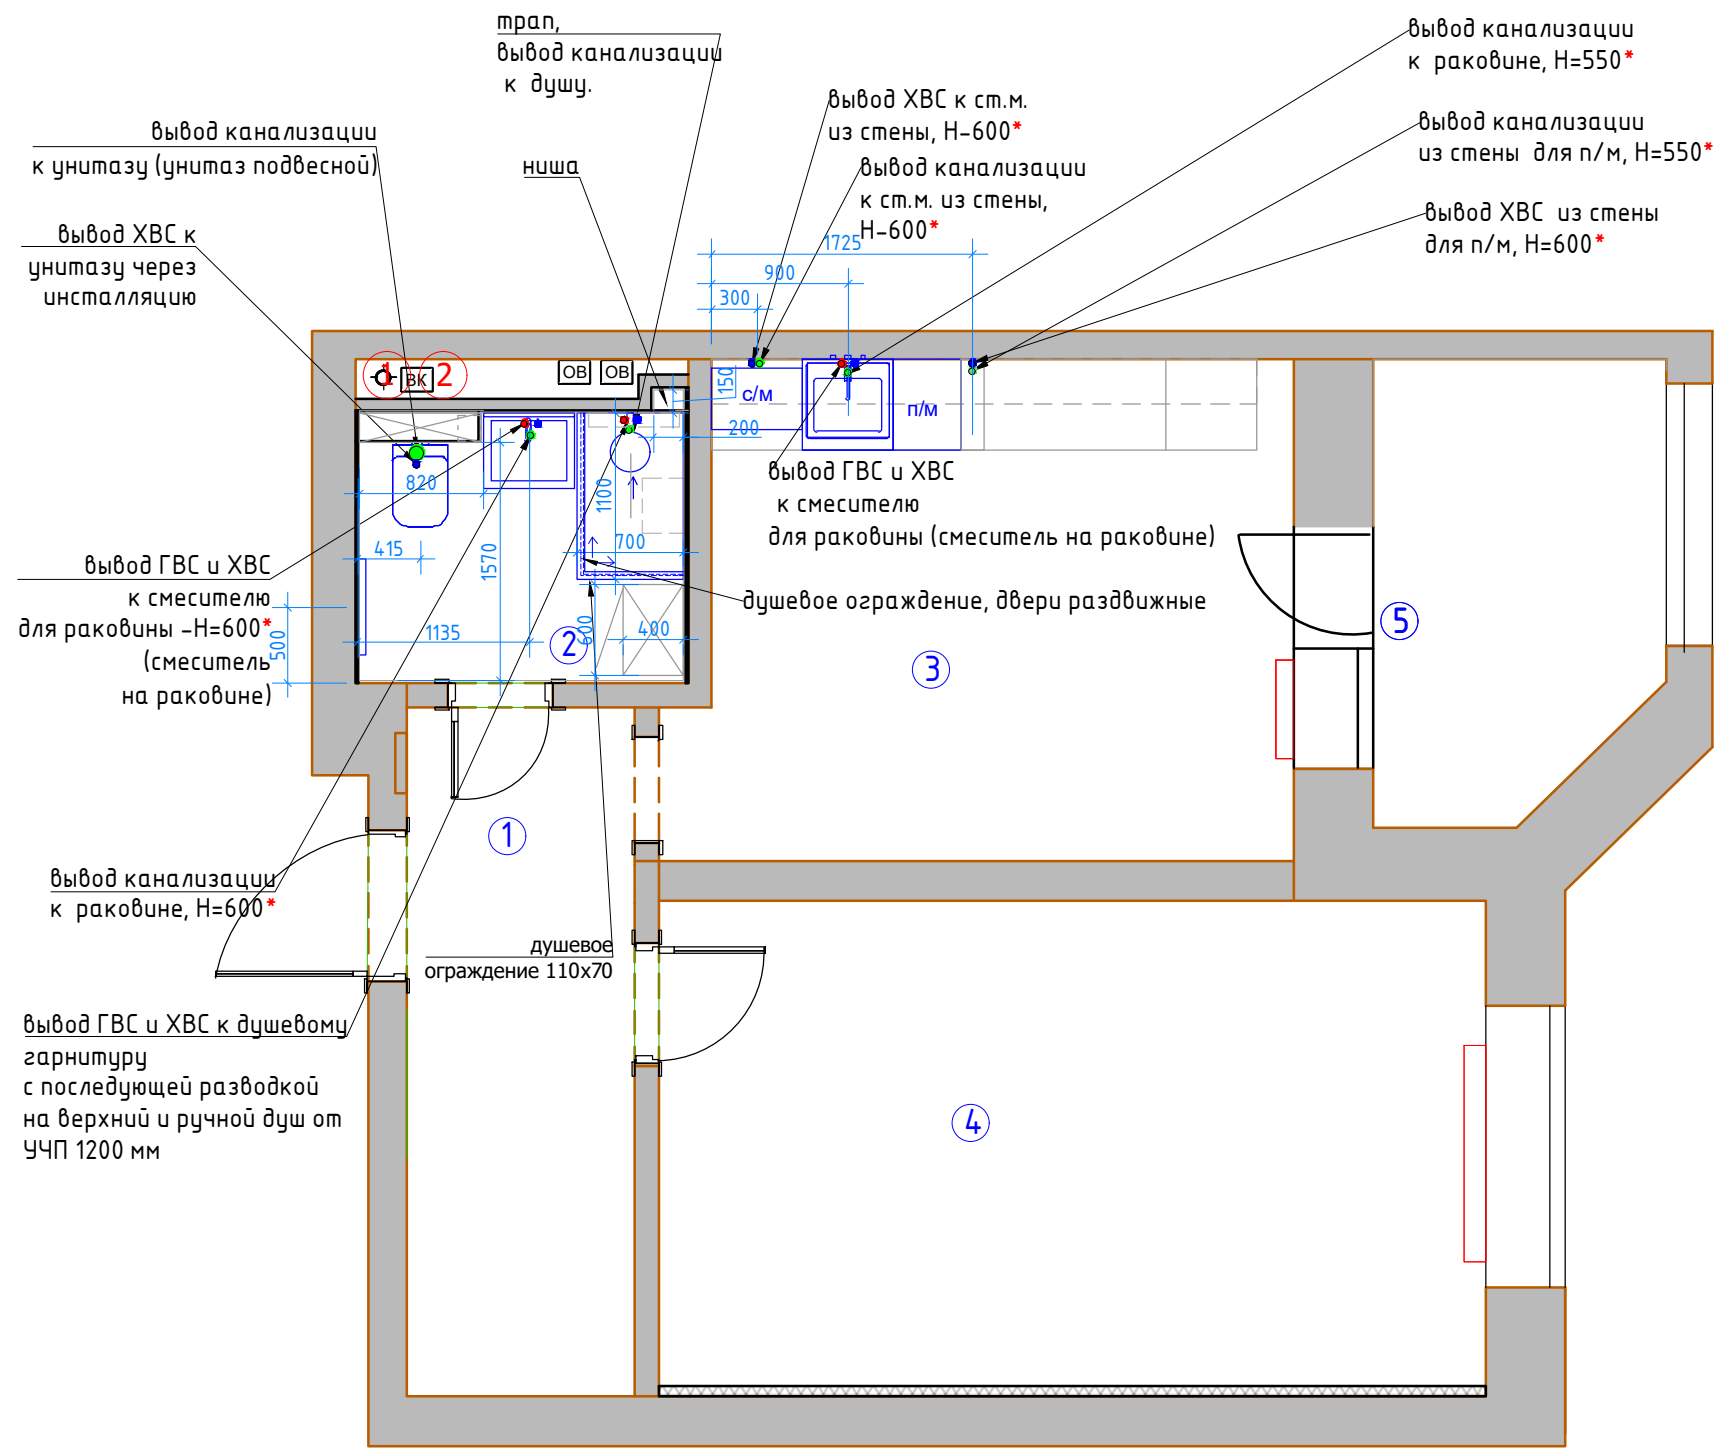

Экспликация помещений

№№ комн.	Характеристики комнат и помещений	Общая площадь
		всего
1	Прихожая	6,8
2	Ванна комната	3,8
3	Кухня	13,0
4	Гостиная- Спальня	17,8
5	Лоджия	5,5
Итого:		46,9

Условные обозначения

•	Вывод холодной воды
•	Вывод горячей воды
•	Вывод канализации d-50мм
•	Вывод канализации для унитаза d-100 мм
①	Стояк канализации
②	Лючок для доступа к стоякам установить по месту

Примечание:

предусмотреть установку:
-фильтра глубокой очистки (согласовать предварительно с Заказчиком)
-лючка для доступа к стоякам


Отметкой чистого пола является финишное покрытие пола.
Привязки даны без учета отделочных материалов.
Тип отделочного материала см. ведомость отделочных материалов
Шумоизолировать стояк канализации в технич.коробе.
Предусмотреть систему защиты от протечек воды
(согласовать предварительно с Заказчиком)

Все выводы к сантехническим приборам согласно тех.картам производителя.
Привязки сантехнического оборудования смотреть СТРОГО с тех. картами
*Размеры даны условно, точные размеры смотреть в тех.картах сантехнического оборудования

Заказчик	Согласованно	Дата	Подпись	Адрес: г. Раменское, ул. Крымская 5, кв 11			
		04.04.24			Стадия	Лист	Листов
Заказчик						13	25
Дизайнер	Чапанова П.О			Квартира	POLINA CHAPLANOVA DESIGN		
				План подвода воды и сантехнического оборудования			

Экспликация помещений


№№ комн.	Характеристики комнат и помещений	Общая площадь
		всего
1	Прихожая	6,8
2	Ванна комната	3,8
3	Кухня	13,0
4	Гостиная- Спальня	17,8
5	Лоджия	5,5
Итого:		46,9

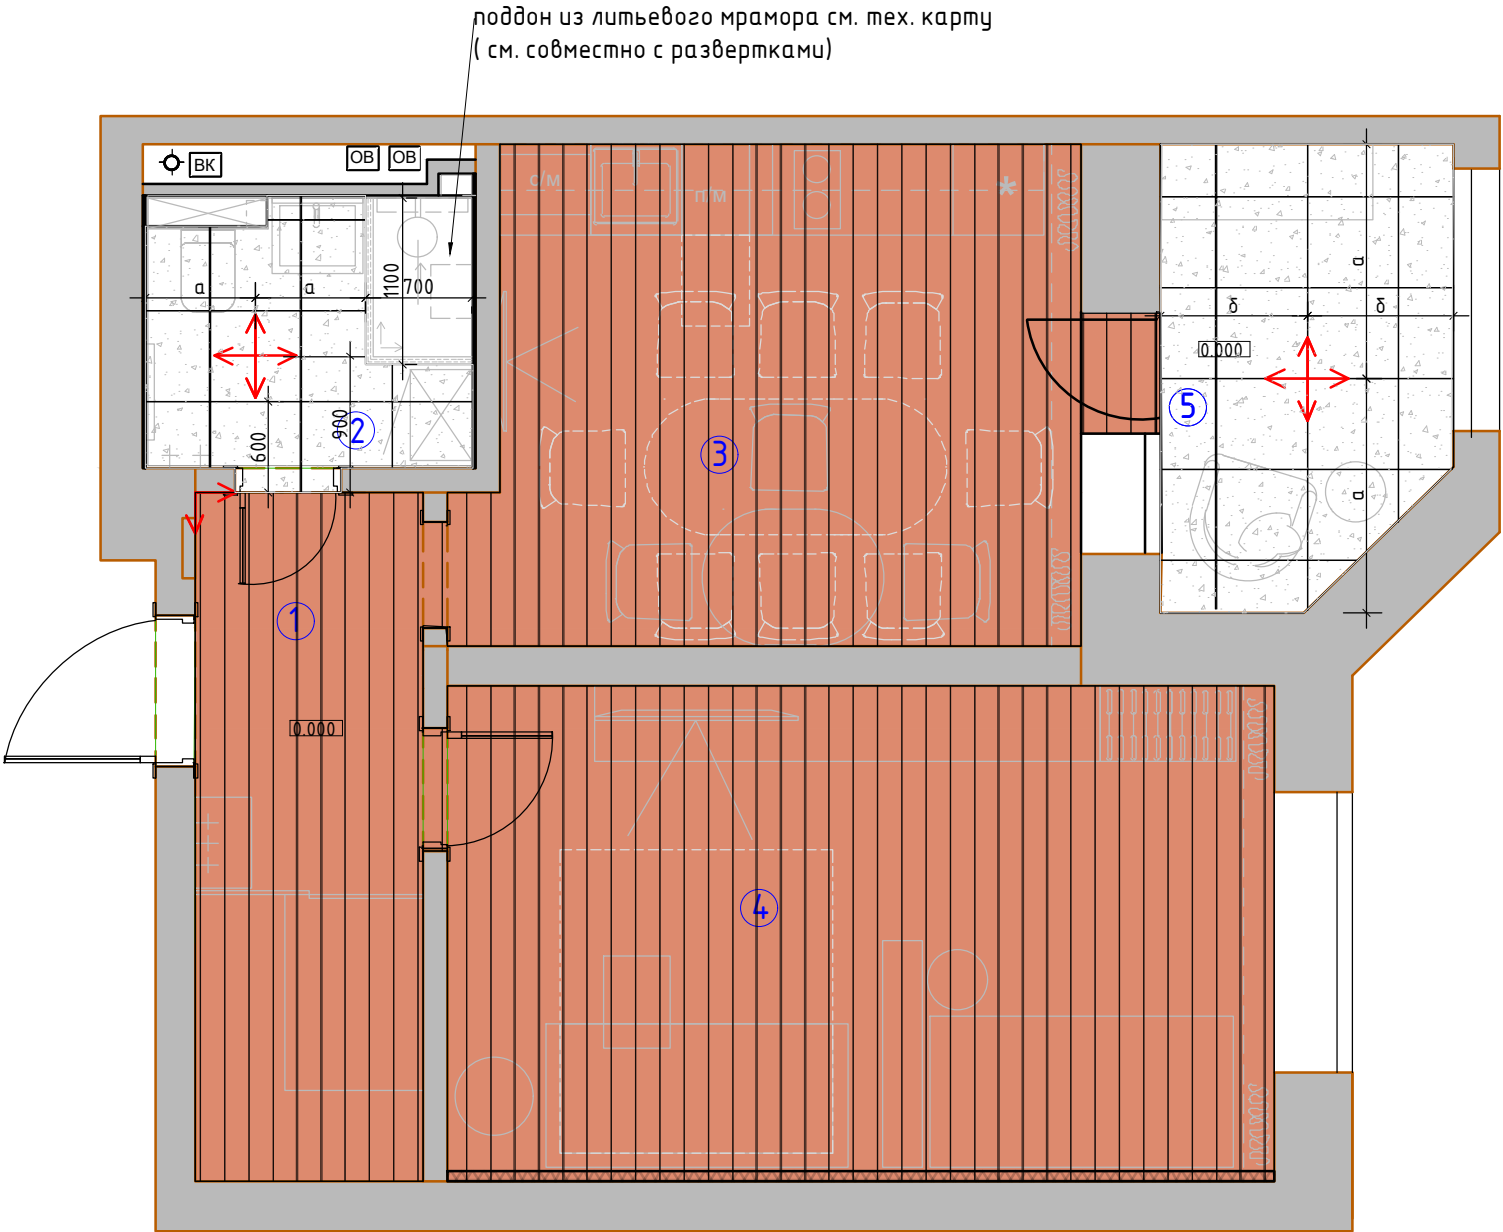

 Плитка (керамогранит) тип 2 60х60

 Кварцвинил

 Начало раскладки

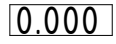
 Отметка полов от УЧП

Плитка на полу разложена с учетом швов 2 мм.
Примечание: стык покрытий строго под полотном двери.
Стык плитка- кварцвинила через порожек в цвет доски


Заказчик	Согласованно	Дата	Подпись	Адрес: г. Раменское, ул. Крымская 5, кв 11			
		04.04.24			Стадия	Лист	Листов
Заказчик						14	25
Дизайнер	Чапанова П.О			Квартира	POLINA CHAPLANOVA DESIGN		
				План полов			

Экспликация помещений

№№ комн.	Характеристики комнат и помещений	Общая площадь
		всего
1	Прихожая	6,8
2	Ванна комната	3,8
3	Кухня	13,0
4	Гостиная- Спальня	17,8
5	Лоджия	5,5
Итого:		46,9

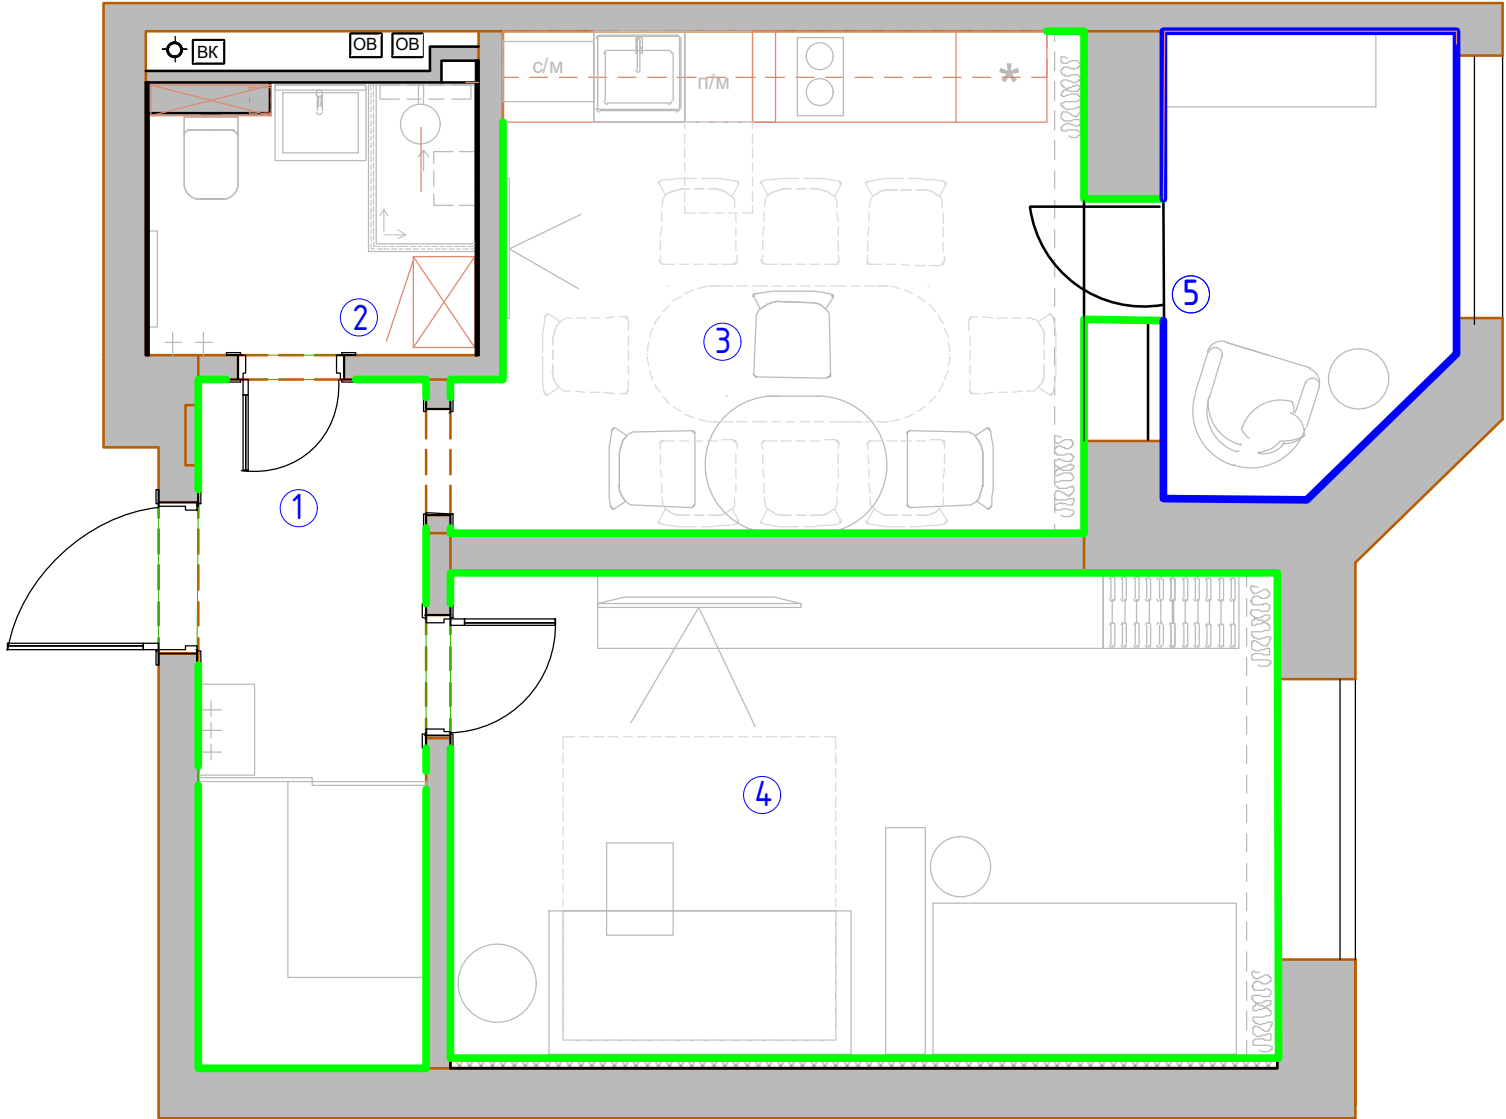

Условные обозначения:

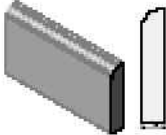

плинтус тип 1 h 120 МДВ белый



плинтус тип 2 из плитки 100h

При монтаже плинтуса учесть мебель по индивидуальным размерам

 мебель по индивидуальным размерам

Заказчик	Согласованно	Дата	Подпись	Адрес: г. Раменское, ул. Крымская 5, кв 11			
		04.04.24			Стадия	Лист	Листов
Заказчик						15	25
Дизайнер	Чапланова П.О			Квартира	POLINA CHAPLANOVA DESIGN		
				План плинтусов			

Экспликация помещений

№№ комн.	Характеристики комнат и помещений	Общая площадь
		всего
1	Прихожая	6,8
2	Ванна комната	3,8
3	Кухня	13,0
4	Гостиная- Спальня	17,8
5	Лоджия	5,5
Итого:		46,9

Примечание :

3. В местах установки люстр, и прочих изделий, оборудования, подвесных конструкций предусмотреть закладные (см. план освещения).


2. За уровня 0.000 взята отметка уровня чистого пола.

УСЛОВНЫЕ ОБОЗНАЧЕНИЯ:

— место крепления люстры

⊗ -вентилятор потолочный вытяжной

== - труба для вытяжки (схематично, определить расположение по месту)

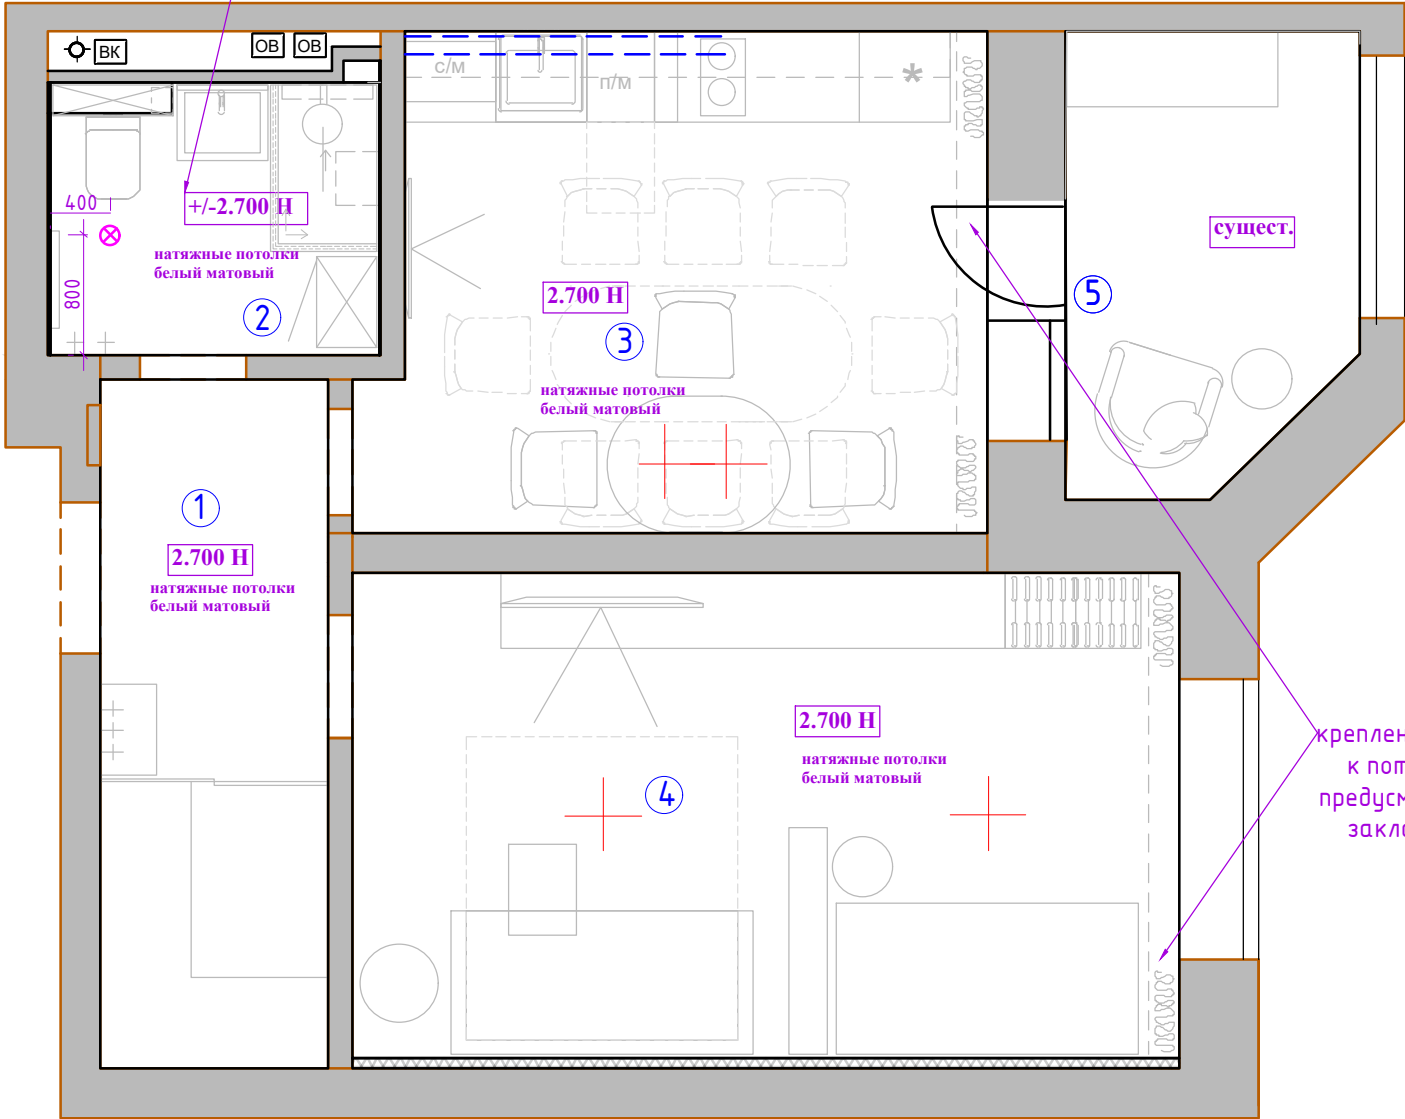

крепление штор
к потолку,
предусмотреть
закладные


Заказчик	Согласованно	Дата	Подпись	Адрес: г. Раменское, ул. Крымская 5, кв 11			
		04.04.24			Стадия	Лист	Листов
Заказчик						16	25
Дизайнер	Чапланова П.О			Квартира	POLINA CHAPLANOVA DESIGN		
				План потолков			

Экспликация помещений

№№ комн.	Характеристики комнат и помещений	Общая площадь
		всего
1	Прихожая	6,8
2	Ванна комната	3,8
3	Кухня	13,0
4	Гостиная- Спальня	17,8
5	Лоджия	5,5
Итого:		46,9

Условные обозначения

- ⊗ - точечный светильник Тип 1 (встраиваемый)
- ⊗ - точечный светильник Тип 2 (встраиваемый влагозащитный)
- ⊗ - потолочный вентилятор
- ⊗ - люстра/подвес

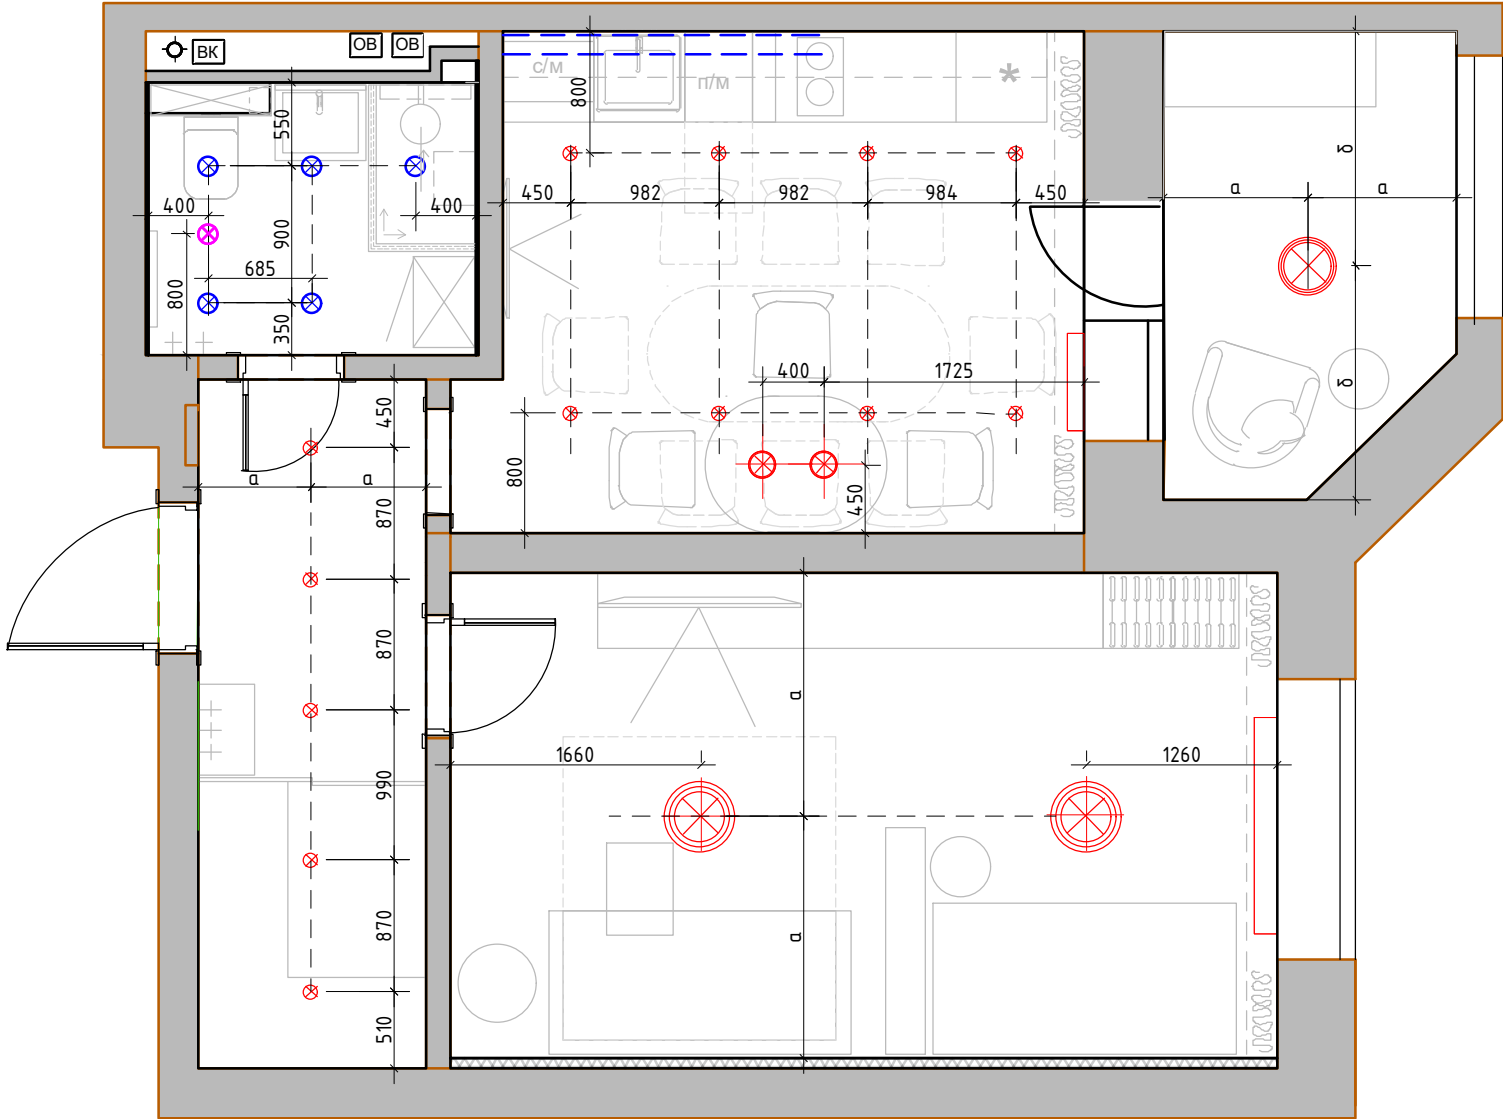


Заказчик	Согласованно	Дата	Подпись	Адрес: г. Раменское, ул. Крымская 5, кв 11			
		04.04.24			Стадия	Лист	Листов
Заказчик						17	25
Дизайнер	Чапанова П.О			Квартира	POLINA CHAPLANOVA DESIGN		
				План потолков с расстановкой осветительного оборудования с привязками М 1:50			

Экспликация помещений

№№ комн.	Характеристики комнат и помещений	Общая площадь
		всего
1	Прихожая	6,8
2	Ванна комната	3,8
3	Кухня	13,0
4	Гостиная- Спальня	17,8
5	Лоджия	5,5
Итого:		46,9

- эл. вывод
- Торшер/лампа
- Домофон
- Звонок
- Электрический щит.
Точное месторасположение определить спец. компаниям
- А - автоматическое включения
- М - местное включение

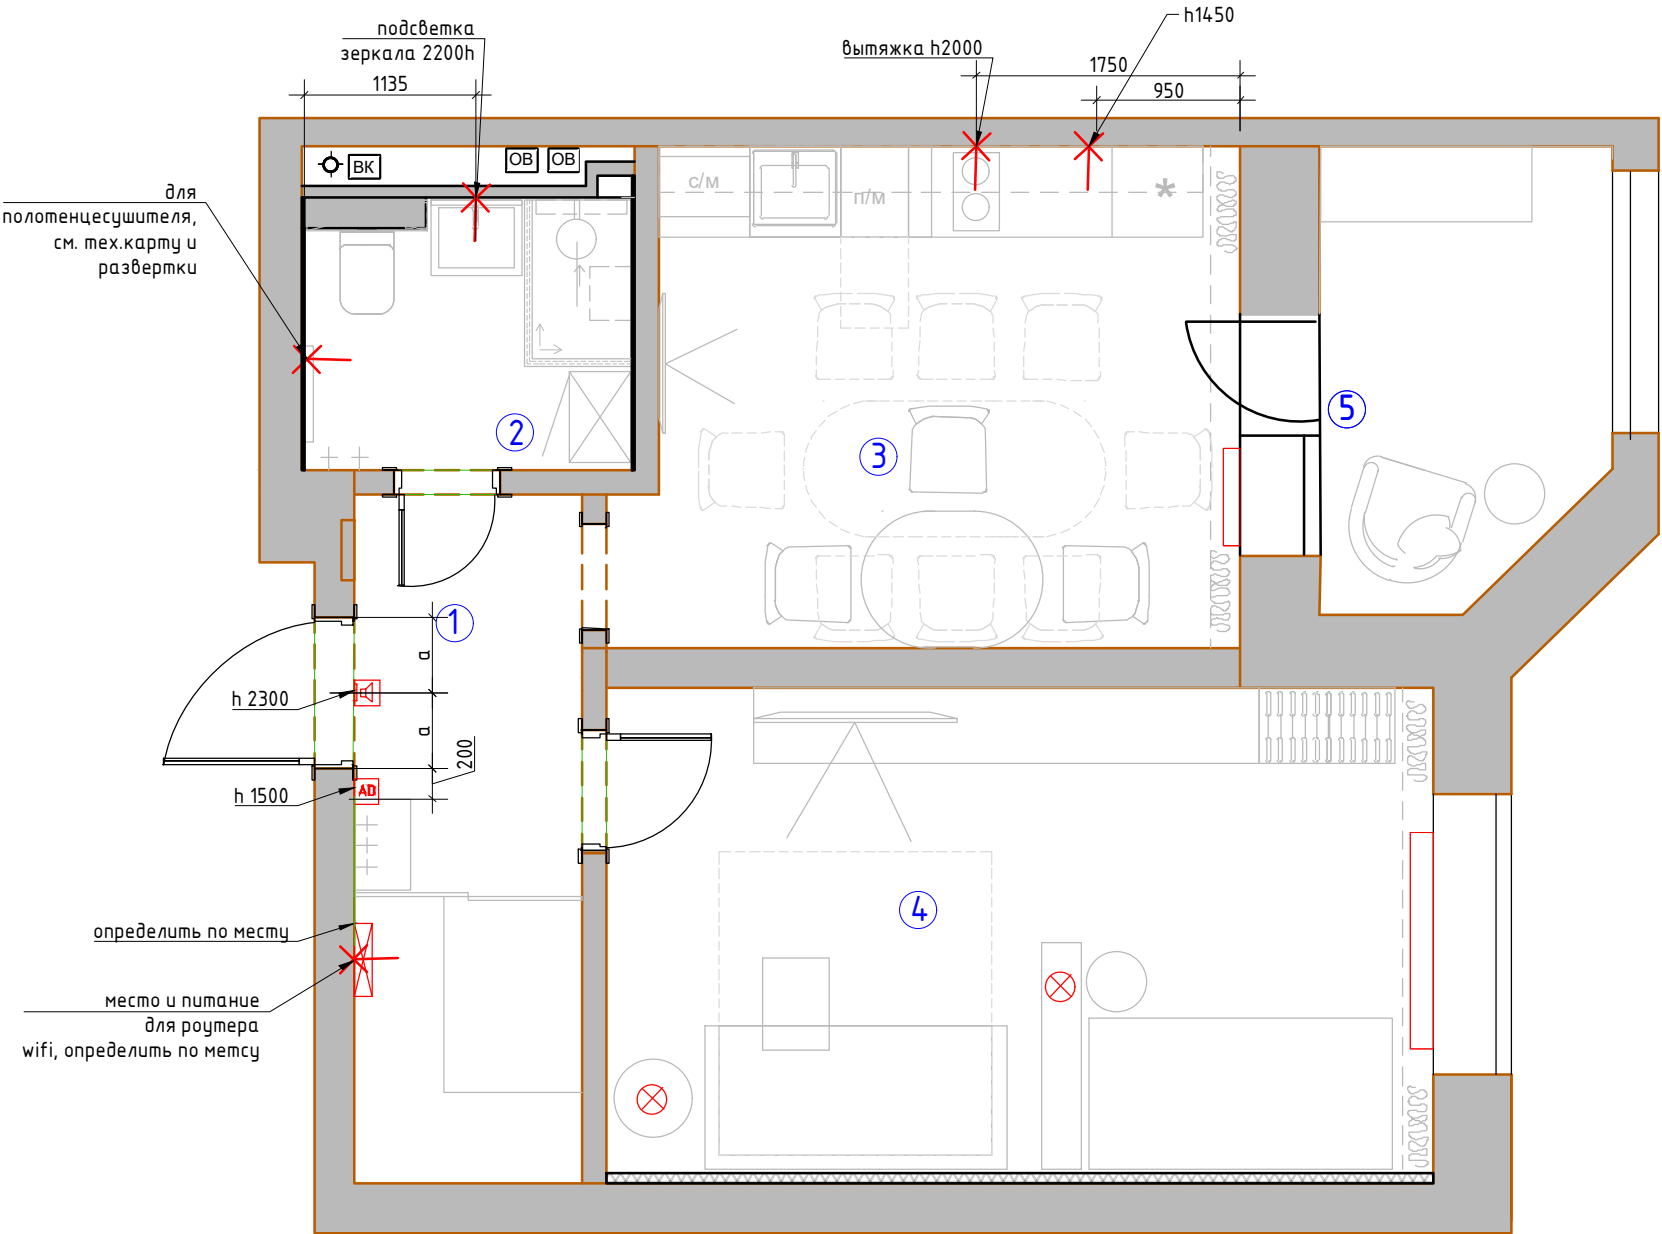

Заказчик	Согласованно	Дата	Подпись	Адрес: г. Раменское, ул. Крымская 5, кв 11			
		04.04.24			Стадия	Лист	Листов
Заказчик						18	25
Дизайнер	Чапанова П.О			Квартира	POLINA CHAPLANOVA DESIGN		
				План настенного и отдельностоящего осветительного оборудования с привязками М 1:50			

Экспликация помещений

№№ комн.	Характеристики комнат и помещений	Общая площадь
		всего
1	Прихожая	6,8
2	Ванна комната	3,8
3	Кухня	13,0
4	Гостиная- Спальня	17,8
5	Лоджия	5,5
Итого:		46,9

Условные обозначения


- ⊗ - точечный светильник Тип 1 (встраиваемый)
- ⊗ - точечный светильник Тип 2 (встраиваемый влагозащитный)
- ⊗ - потолочный вентилятор
- ⊗ - люстра/подвес

- ✕ - эл. вывод
- ⊗ - Торшер/лампа
- AD - Домофон
- 📞 - Звонок
- ⊗ - Электрический щит.
Точное месторасположение определить спец. компаниям
- A - автоматическое включения
- M - местное включение

Условные обозначения

- 🔑 - выключатель 1-но клавишный
- 🔑 - выключатель 2-х клавишный
- 🔑 - переключатель 2-х клавишный

- Все выключатели монтировать на h=+0.900 от УЧП, кроме специально указанных.
- Размеры указаны по центру рамки, без учета отделочных материалов.
- См. совместно с развертками
- Тип отделочного материала см. ведомость отделочных материалов

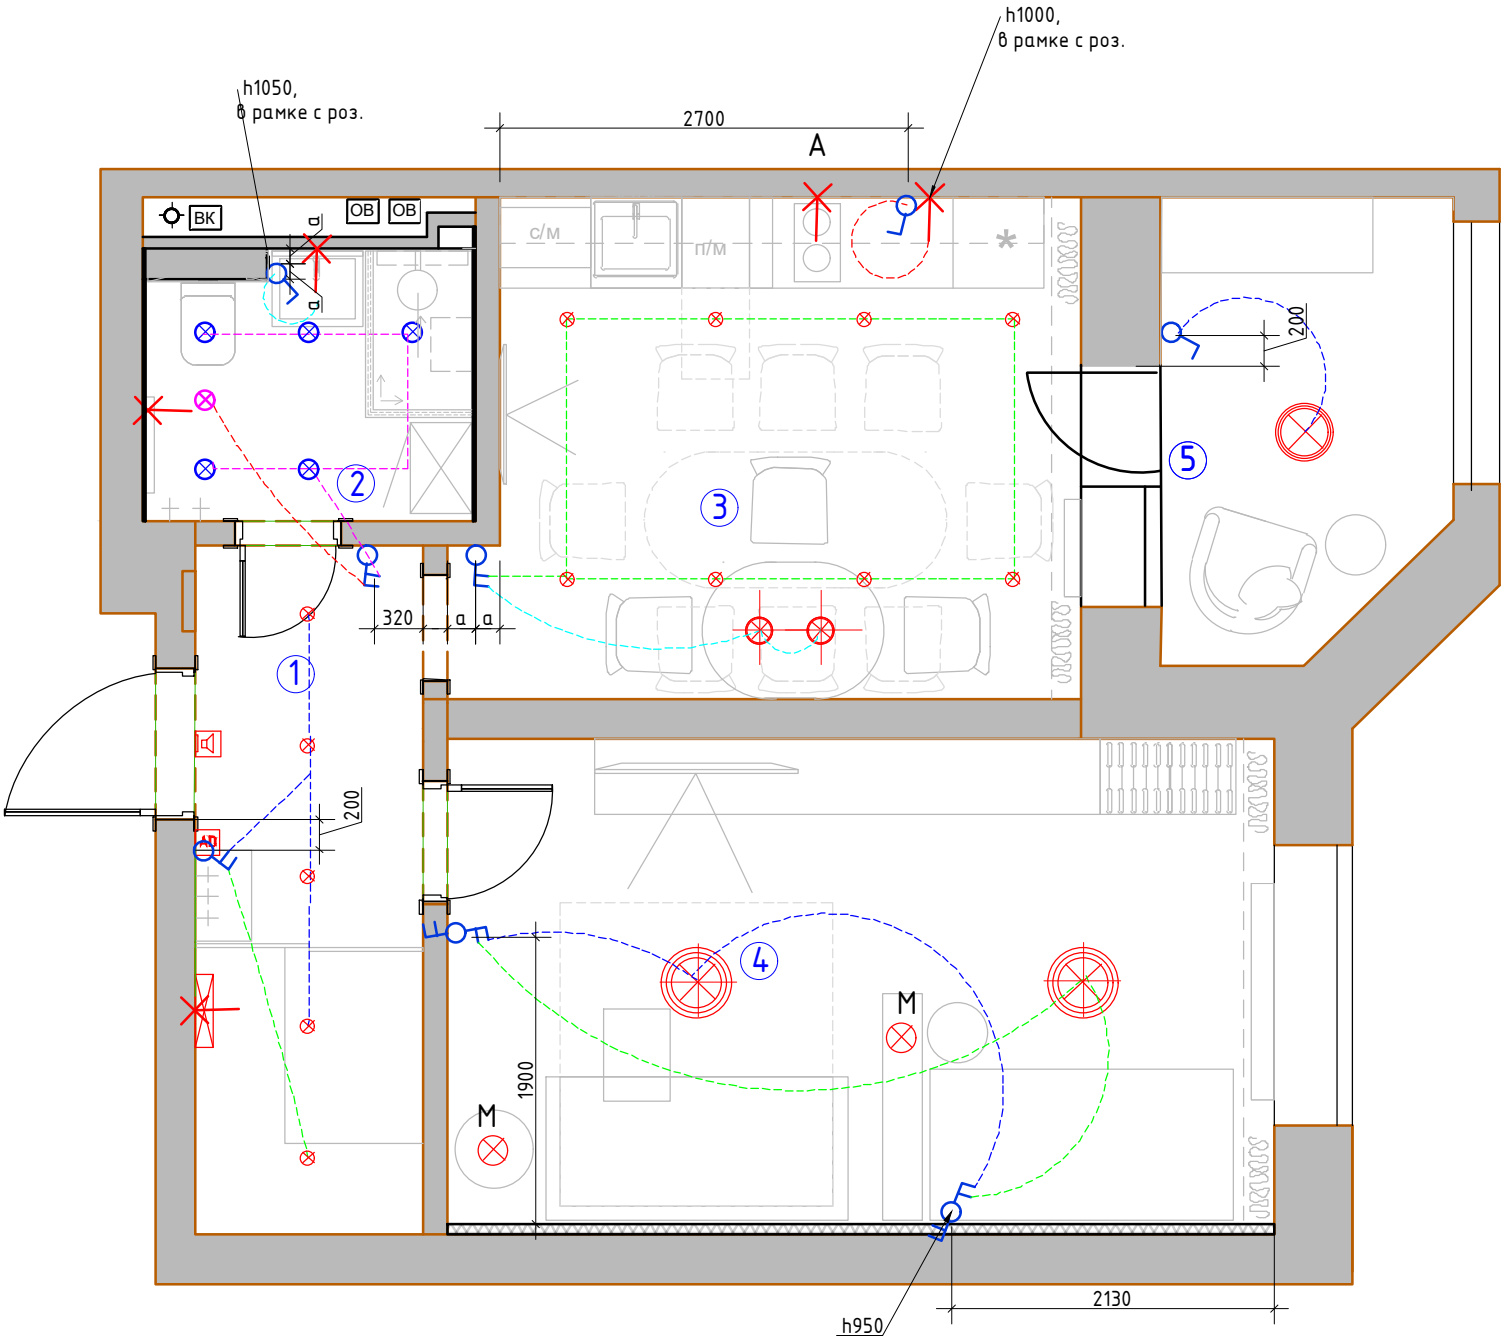

Заказчик	Согласованно	Дата	Подпись	Адрес: г. Раменское, ул. Крымская 5, кв 11			
		04.04.24			Стадия	Лист	Листов
Заказчик						19	25
Дизайнер	Чапанова П.О			Квартира	POLINA CHAPLANOVA DESIGN		
				План расстановки выключателей, совмещенный с группами освещения М 1:50			


Экспликация помещений

№№ комн.	Характеристики комнат и помещений	Общая площадь
		всего
1	Прихожая	6,8
2	Ванна комната	3,8
3	Кухня	13,0
4	Гостиная- Спальня	17,8
5	Лоджия	5,5
Итого:		46,9

Условные обозначения:

-  - Розетка с заземлением
-  - Телевизионная антенна
-  - Интернет-розетка
-  - Розетка с заземлением влагостойкая


1. Все розетки монтировать на $h=+0.250$ от УЧП, кроме специально указанных
2. Размеры указаны по центру рамки, без учета отделочных материалов.
3. См. совместно с развертками
4. * размеры спец. розеток под кухонное оборудование смотреть совместно с тех. картам
5. Тип отделочного материала см. ведомость отделочных материалов.

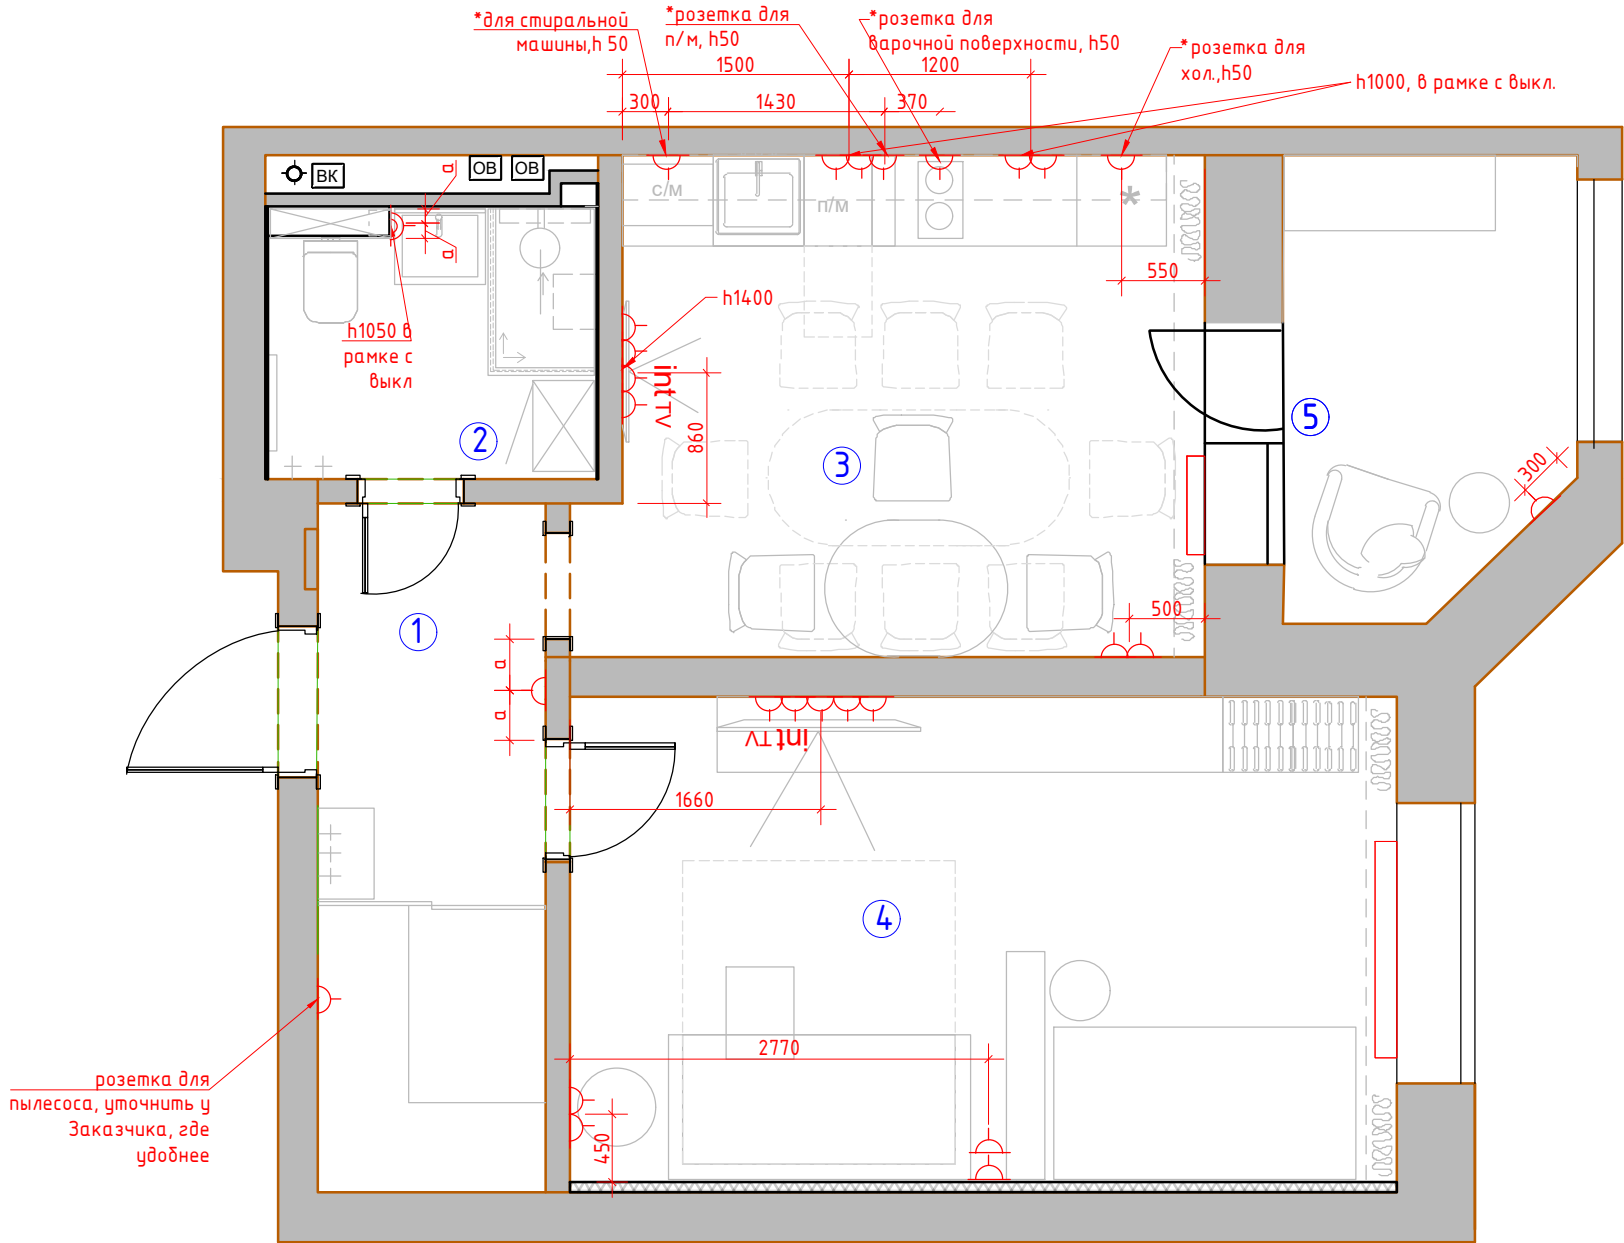

Заказчик	Согласованно	Дата	Подпись	Адрес: г. Раменское, ул. Крымская 5, кв 11			
		04.04.24			Стадия	Лист	Листов
Заказчик						20	25
Дизайнер	Чапанова П.О			Квартира	POLINA CHAPLANOVA DESIGN		
				План размещения розеточных групп с привязками М 1:50			

Экспликация помещений

№№ комн.	Характеристики комнат и помещений	Общая площадь
		всего
1	Прихожая	6,8
2	Ванна комната	3,8
3	Кухня	13,0
4	Гостиная- Спальня	17,8
5	Лоджия	5,5
Итого:		46,9

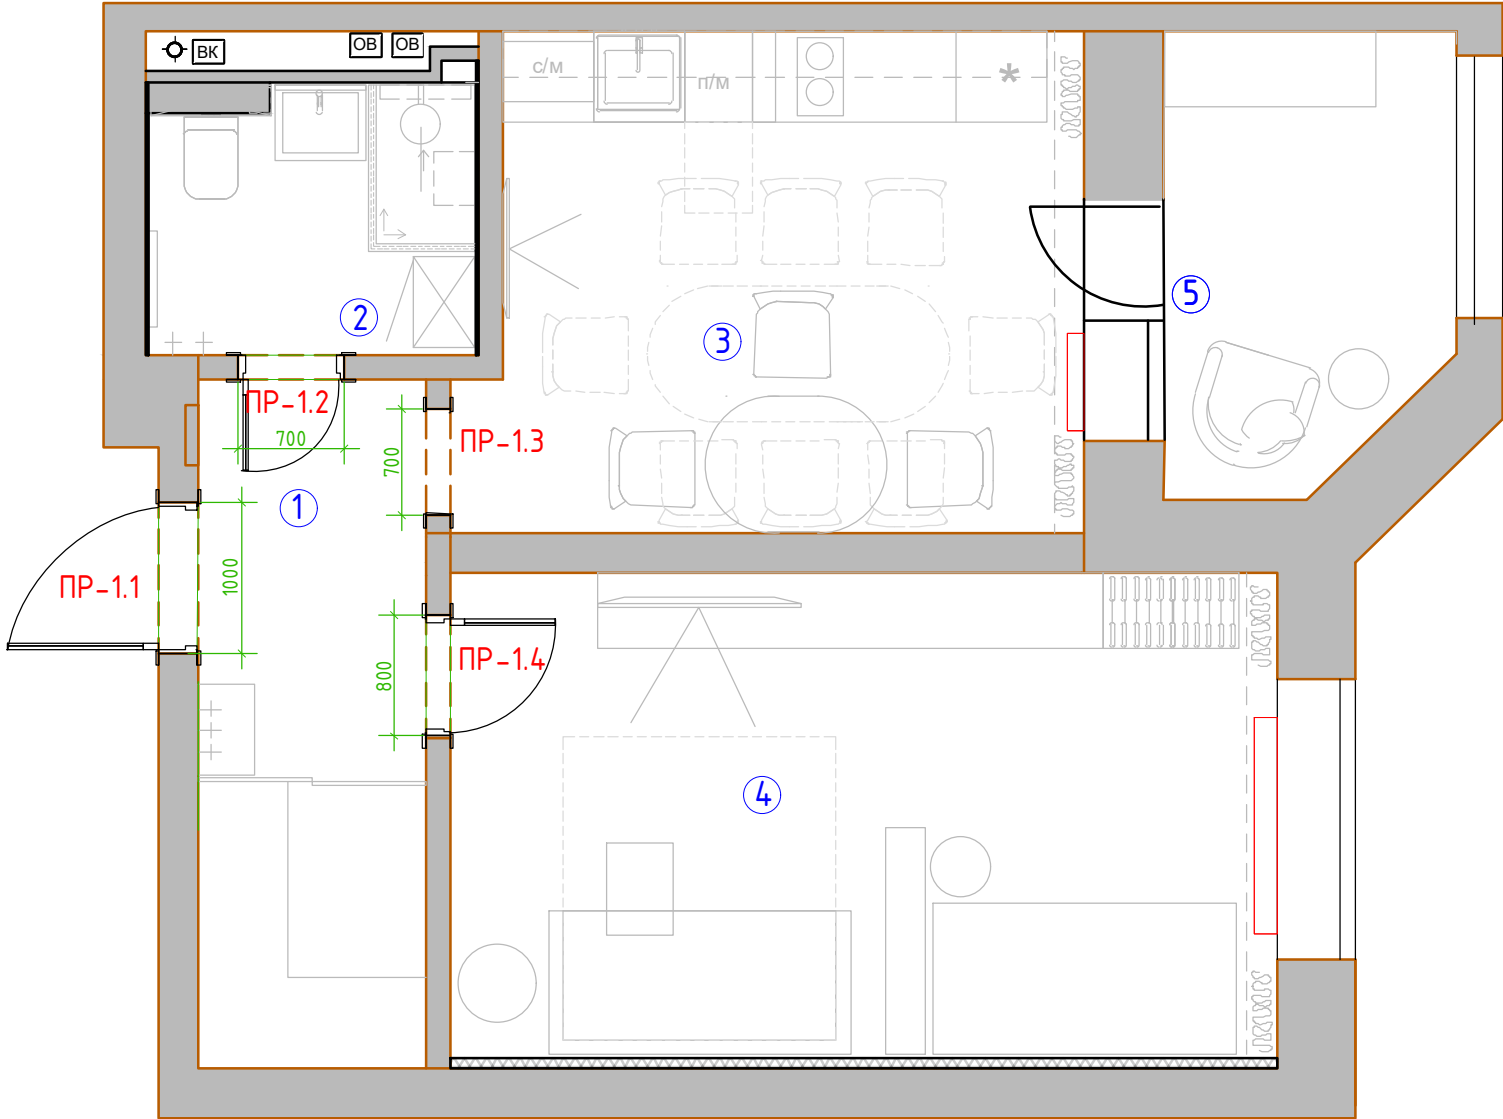


Спецификация заполнения дверных проемов								
№	Марка проема	Вид проема	Тип откр.	Замок	Ширина проема (мм)	Высота проема от УЧП (мм)	Толщина стены (мм)	Примечание
1	ПР-1.1	Д	П	+	1000	2000	-	входная дверь существующая заменить накладку на белый
2	ПР-1.2	Д	Л	+	700	2100	160	дверь существующая- покраска белый наличники существующие- покраска белый
3	ПР-1.3	П	-	-	700	2100	160	наличники существующие- покраска белый
4	ПР-1.4	Д	П	-	800	2100	160	дверь существующая- покраска белый наличники существующие- покраска белый

Примечание: Д - дверь, П- портал
П - правое открывание Л-левое открывание

Заказчик	Согласованно	Дата	Подпись	Адрес: г. Раменское, ул. Крымская 5, кв 11			
		04.04.24			Стадия	Лист	Листов
Заказчик						21	25
Дизайнер	Чапланова П.О			Квартира	POLINA CHAPLANOVA DESIGN		
				Схема заполнения дверных проемов М 1:50			

Экспликация помещений

№№ комн.	Характеристики комнат и помещений	Общая площадь
		всего
1	Прихожая	6,8
2	Ванна комната	3,8
3	Кухня	13,0
4	Гостиная- Спальня	17,8
5	Лоджия	5,5
Итого:		46,9

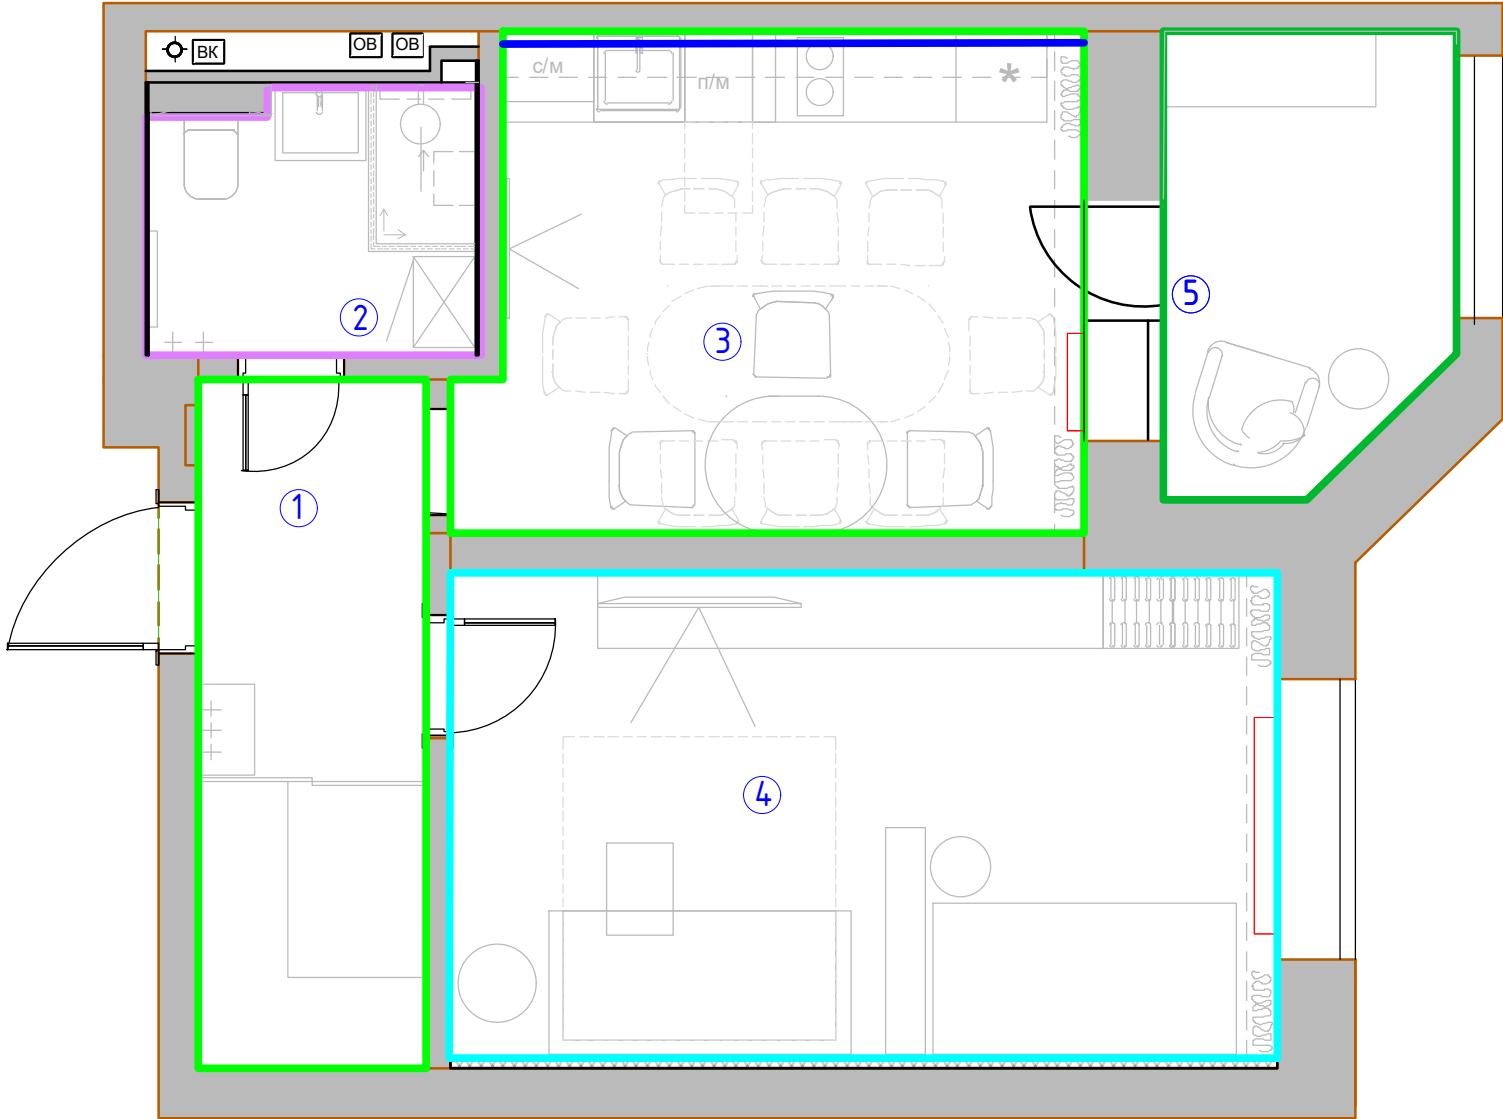

- Условные обозначения:
- Обои под покраску + покраска
 - Обои
 - Керамогранит
 - Фартук кухонный ПВХ
 - Покраска кирпича

Заказчик	Согласованно	Дата	Подпись	Адрес: г. Раменское, ул. Крымская 5, кв 11			
		04.04.24			Стадия	Лист	Листов
Заказчик						22	25
Дизайнер	Чапанова П.О			Квартира	POLINA CHAPLANOVA DESIGN		
				Схема отделочных материалов М 1:50			

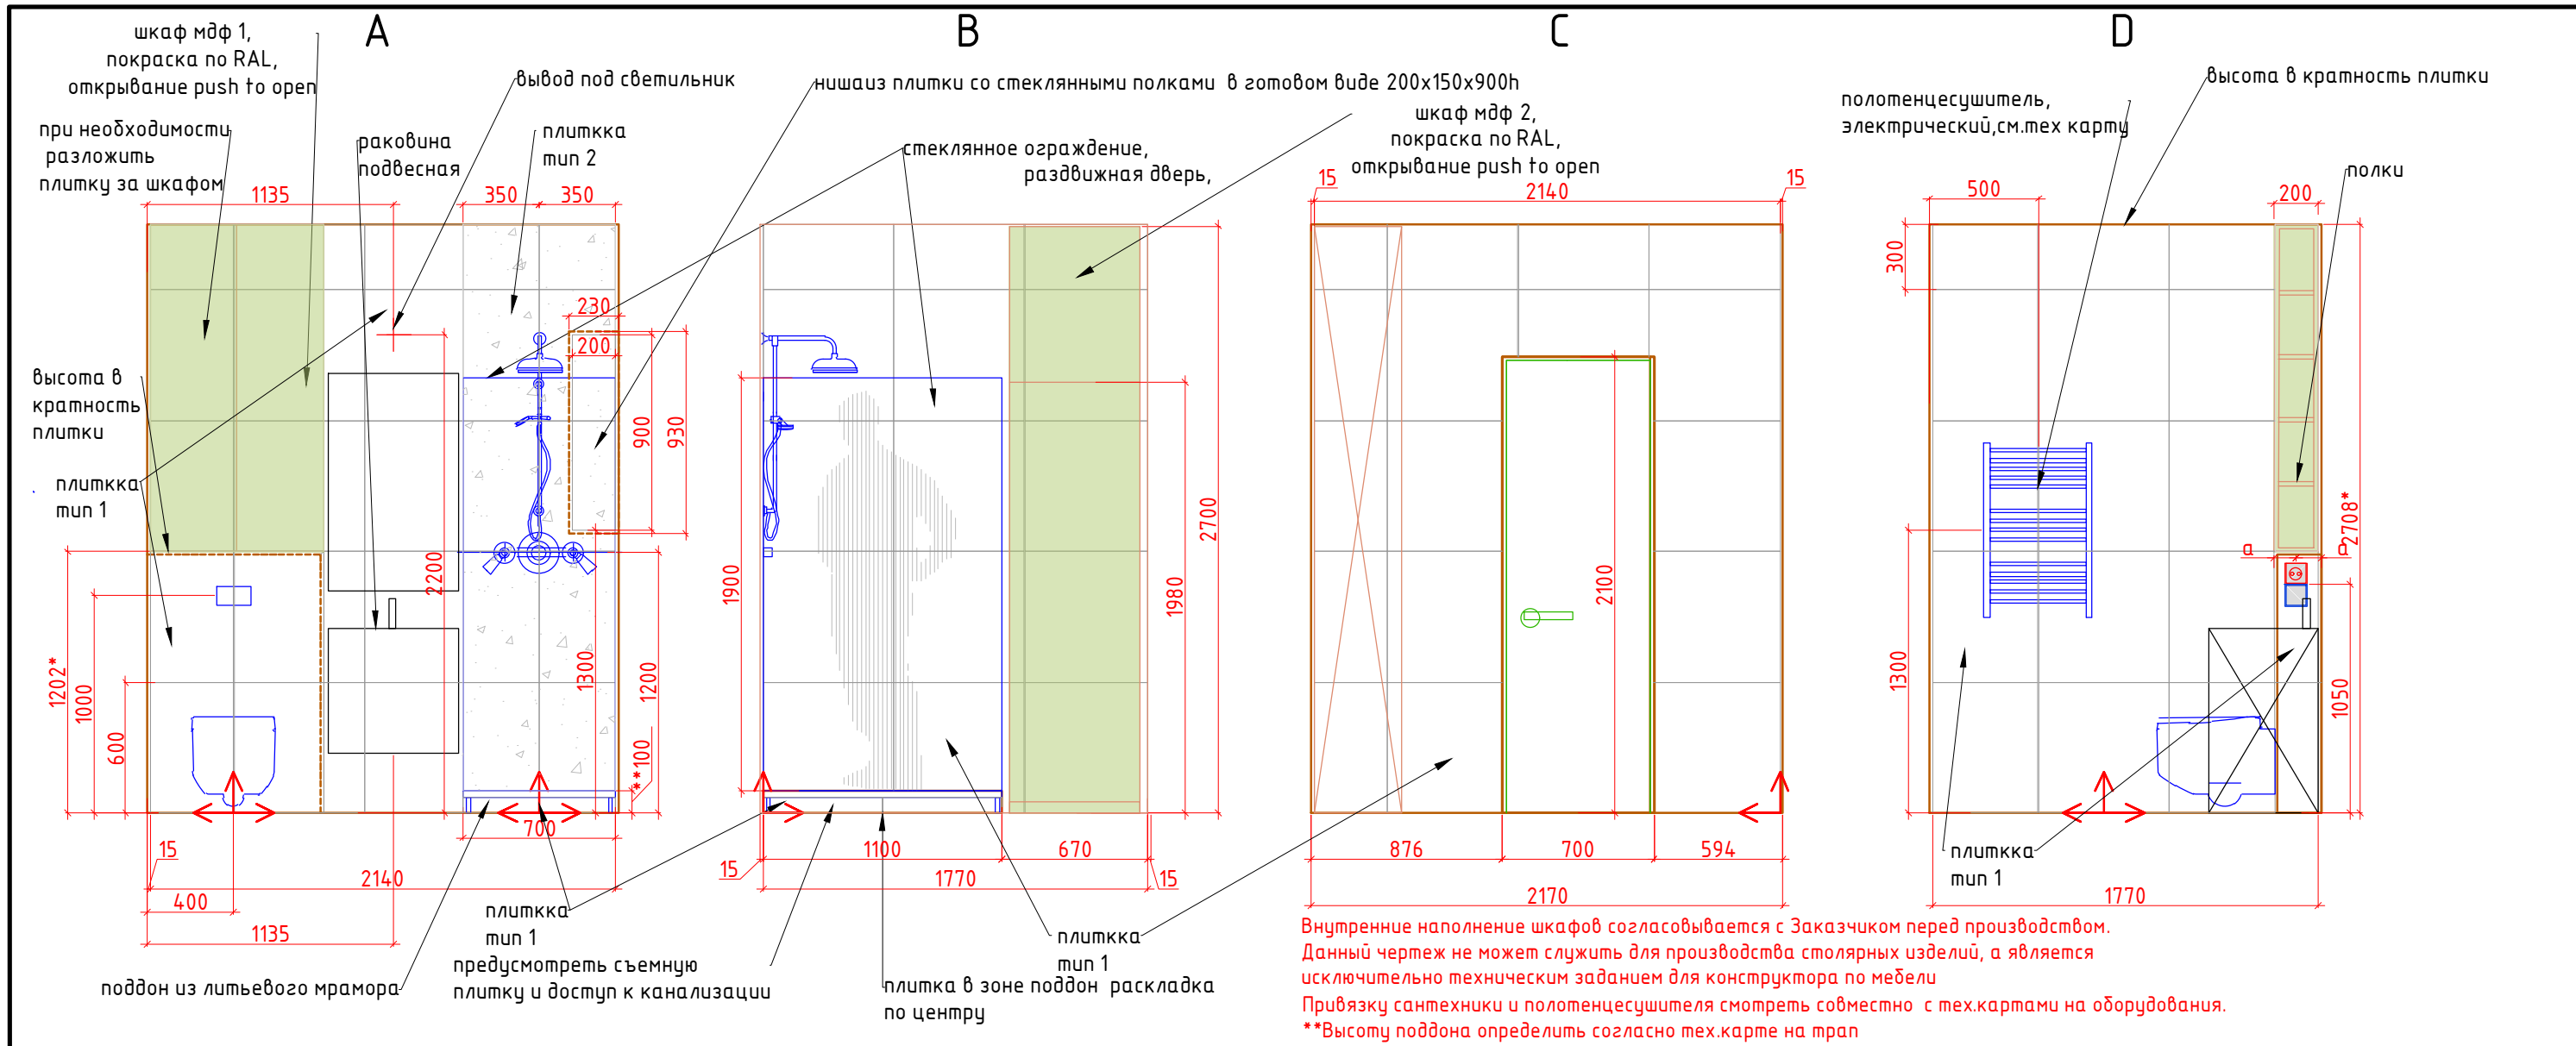




Схема шкафа 2 в открытом виде

Схема шкафа 1 в открытом виде

- Условные обозначения:
- плитка тип 1 60x60
 - плитка тип 2 60x60 (цветная)
 - мебель по индивидуальным размерам
 - Начало раскладки плитки

Плитка разложена с учетом шва 2 мм. При монтаже учитывать расположение столярных изделий. Углы плитки запил под 45град. *Высоту потолка для инсталляции и высоту потолка сделать в кратность плитки

М 1:30

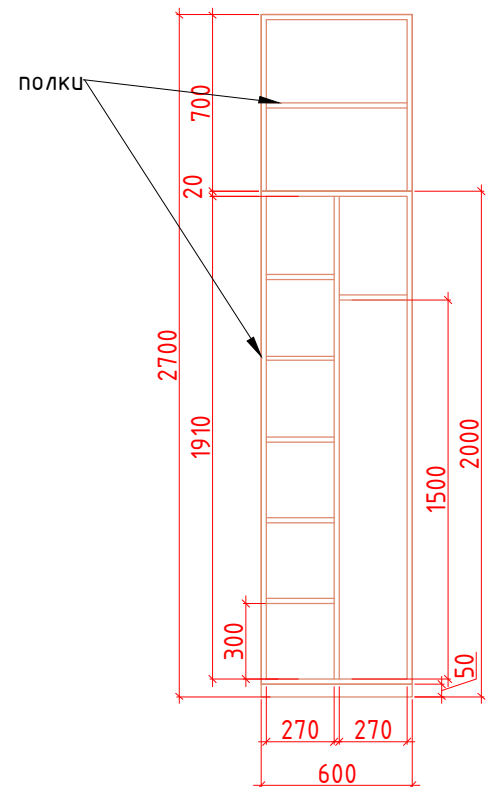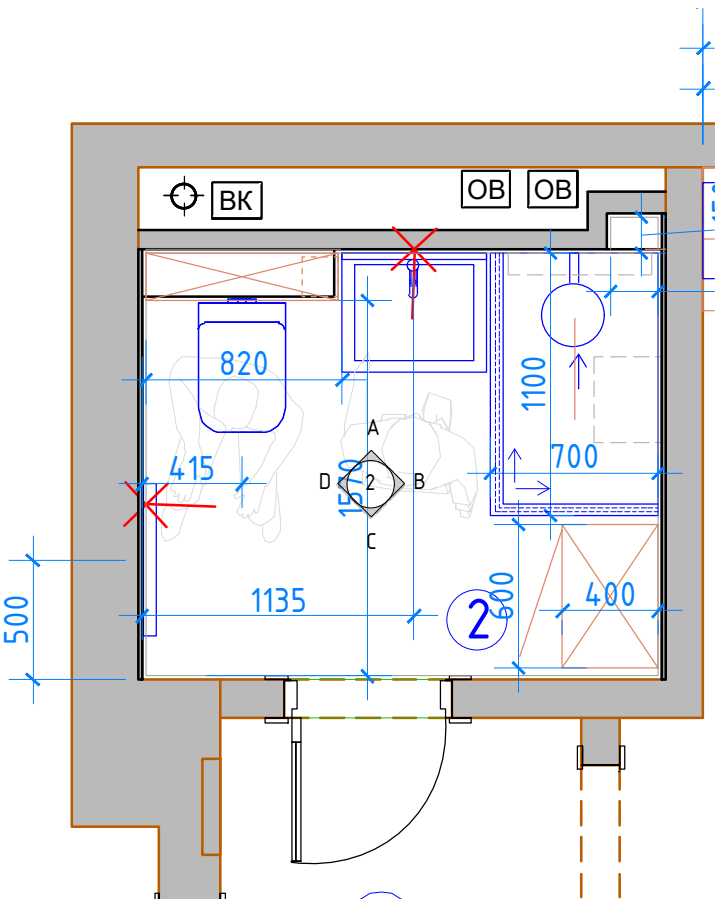

створка (доступ) для счетчиков, размер определить по факту

Заказчик	Согласованно	Дата	Подпись	Адрес: г. Раменское, ул. Крымская 5, кв 11			
		04.04.24			Стадия	Лист	Листов
Заказчик				Квартира		23	25
Дизайнер	Чапланова П.О				POLINA CHAPLANOVA DESIGN		
				Развертки. Санузел, помещение № 2			

Ведомость отделочных материалов					
№ пом.	Наименование помещения		Отделочный материал	Ед. изм	Кол-во*, без запаса
1	Прихожая	потолок	натяжной, белый	кв.м.	6,8
		стены	покраска * тип 1	кв.м.	27,5
		пол	кварцвинил	кв.м.	7,0
			плинтус тип 1	п/м.	8,0
2	Санузел	потолок	натяжной, белый	кв.м.	3,9
		стены	корогранит тип 1	кв.м.	18,0
			корогранит тип 2 (цветной)	кв.м.	2,0
		пол	керамогранит тип 2 (цветной)	кв.м.	3,0
			поддон из литьевого мрамора	шт.	1,0
3	Кухня	потолок	натяжной, белый	кв.м.	13,0
		стены	покраска тип 1	кв.м.	26,0
			фартук ПВХ	кв.м.	2,0
		пол	кварцвинил	кв.м.	13,5
			плинтус тип 1	п/м.	10,0
4	Гостиная-Спальня	потолок	натяжной, белый	кв.м.	17,5
		стены	обои	п/м.	41,5
		пол	кварцвинил	кв.м.	17,6
			плинтус тип 1	п/м.	16,0
5	Лоджия	потолок	покраска	кв.м.	5,5
		стены	покраска кирпича	кв.м.	18,0
		пол	корогранит тип 1	кв.м.	5,5
			плинтус тип 2	п/м.	8,7
* Примечание: при покраске стен (тип 1) использовать в помещениях обои под покраску					

Заказчик	Согласованно	Дата	Подпись	Адрес: г. Раменское, ул. Крымская 5, кв 11			
		04.04.24			Стадия	Лист	Листов
Заказчик						25	25
Дизайнер	Чапанова П.О			Квартира	POLINA CHAPLANOVA DESIGN		
				Ведомость отделочных материалов			