



Экспликация помещений

| №№<br>комн. | Характеристики комнат и<br>помещений | Общая площадь |
|-------------|--------------------------------------|---------------|
|             |                                      | всего         |
| 1           | Прихожая                             | 6,8           |
| 2           | Ванна комната                        | 3,8           |
| 3           | Кухня                                | 13,0          |
| 4           | Гостиная- Спальня                    | 17,8          |
| 5           | Лоджия                               | 5,5           |
| Итого:      |                                      | 46,9          |

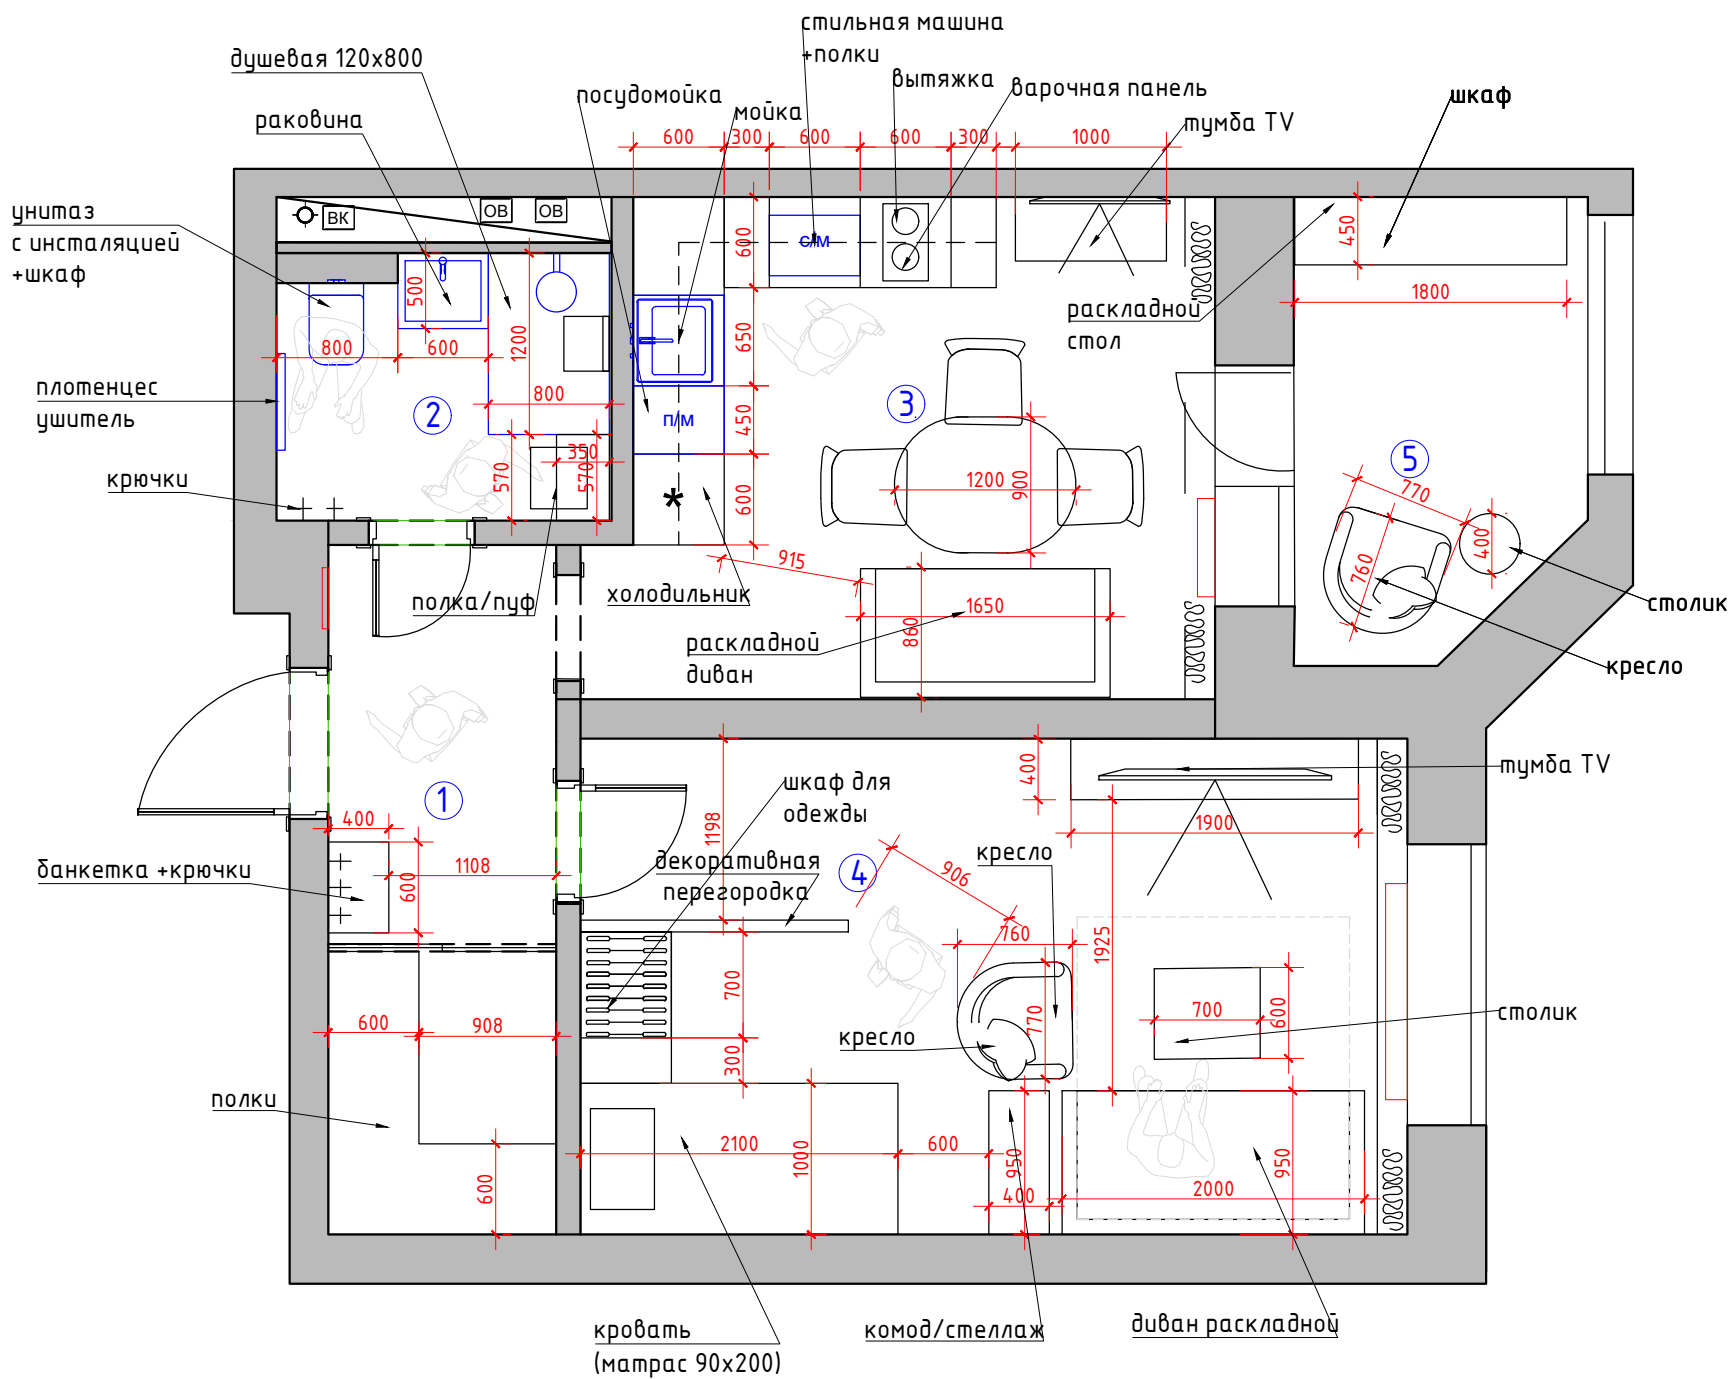

|          |              |          |         |                                               |                          |      |        |
|----------|--------------|----------|---------|-----------------------------------------------|--------------------------|------|--------|
| Заказчик | Согласованно | Дата     | Подпись | Адрес:<br>г. Раменское, ул. Крымская 5, кв 11 |                          |      |        |
|          |              | 16.01.24 |         |                                               | Стадия                   | Лист | Листов |
| Заказчик |              |          |         |                                               |                          |      |        |
| Дизайнер | Чапанова П.О |          |         | Квартира                                      | POLINA CHAPLANOVA DESIGN |      |        |
|          |              |          |         |                                               |                          |      |        |
|          |              |          |         | План расстановки мебели<br>3 вариант          |                          |      |        |
|          |              |          |         |                                               |                          |      |        |
|          |              |          |         |                                               |                          |      |        |

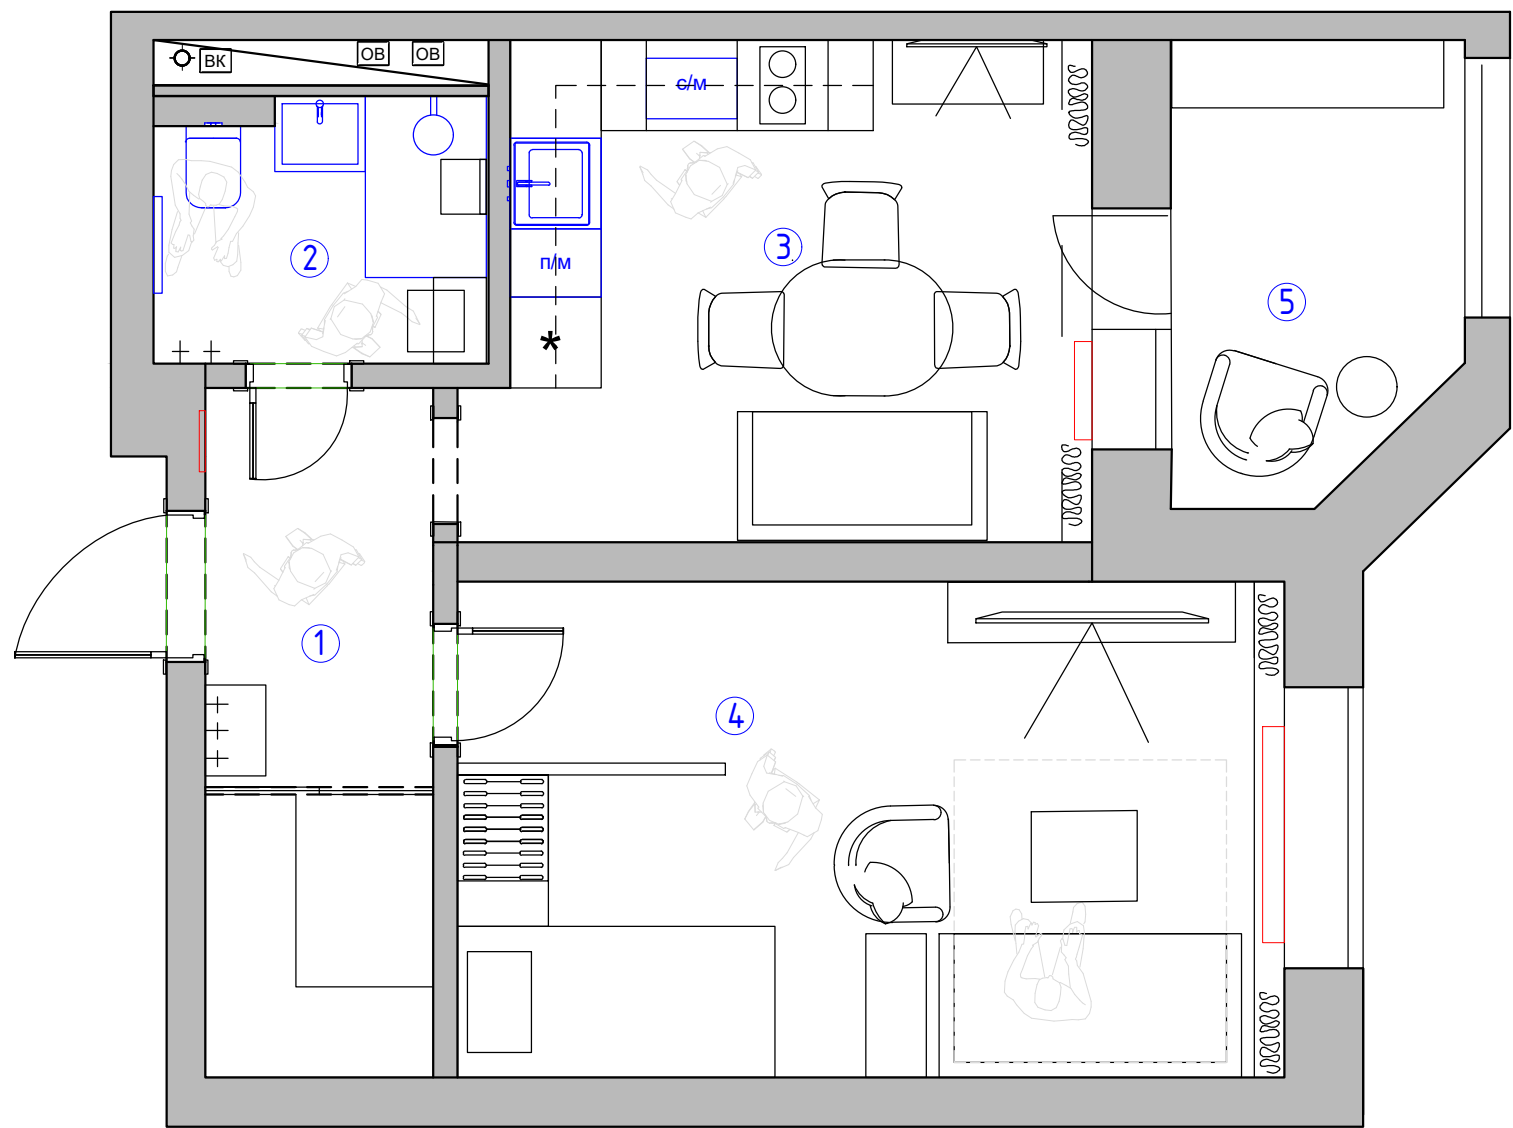

Экспликация помещений

| №№<br>комн. | Характеристики комнат и<br>помещений | Общая площадь |
|-------------|--------------------------------------|---------------|
|             |                                      | всего         |
| 1           | Прихожая                             | 6,8           |
| 2           | Ванна комната                        | 3,8           |
| 3           | Кухня                                | 13,0          |
| 4           | Гостиная- Спальня                    | 17,8          |
| 5           | Лоджия                               | 5,5           |
| Итого:      |                                      | 46,9          |

|          |              |          |         |                                               |                          |      |        |
|----------|--------------|----------|---------|-----------------------------------------------|--------------------------|------|--------|
| Заказчик | Согласованно | Дата     | Подпись | Адрес:<br>г. Раменское, ул. Крымская 5, кв 11 |                          |      |        |
|          |              | 16.01.24 |         |                                               | Стадия                   | Лист | Листов |
| Заказчик |              |          |         |                                               |                          |      |        |
| Дизайнер | Чапанова П.О |          |         | Квартира                                      | POLINA CHAPLANOVA DESIGN |      |        |
|          |              |          |         | План расстановки мебели<br>3 вариант          |                          |      |        |
|          |              |          |         |                                               |                          |      |        |
|          |              |          |         |                                               |                          |      |        |