


|                                                                             |      |
|-----------------------------------------------------------------------------|------|
| Состав проекта                                                              | ЛИСТ |
| Титульный лист                                                              | 1    |
| Состав проекта                                                              | 2    |
| Обмерный план                                                               | 3    |
| План расстановки мебели и оборудования                                      | 4    |
| Концептуальный коллаж                                                       | 5    |
| План монтажа и демонтажа                                                    | 6    |
| План подвода воды и сантехнического оборудования                            | 7    |
| План теплых полов                                                           | 8    |
| План полов                                                                  | 9    |
| План плинтусов                                                              | 10   |
| План потолков с привязками                                                  | 11   |
| План потолков с расстановкой осветительного оборудования с привязками       | 12   |
| План настенного и отдельностоящего осветительного оборудования с привязками | 13   |
| План расстановки выключателей, совмещенный с группами освещения             | 14   |
| План размещения розеточных групп с привязками                               | 15   |
| Схема заполнения дверных проемов                                            | 16   |
| Схема отделочных материалов стен                                            | 17   |
| Схема раскладки плитки в санузле                                            | 18   |
| Ведомость отделочных материалов                                             | 19   |

М 1:50

|          |               |          |         |                                              |                          |      |        |
|----------|---------------|----------|---------|----------------------------------------------|--------------------------|------|--------|
| Заказчик | Согласованно  | Дата     | Подпись | Адрес:<br>г. Минск ул. Михаила Савицкого, 22 |                          |      |        |
|          |               | 23.10.23 |         |                                              | Стадия                   | Лист | Листов |
| Заказчик |               |          |         |                                              |                          | 2    | 19     |
| Дизайнер | Чапланова П.О |          |         | Квартира                                     | POLINA CHAPLANOVA DESIGN |      |        |
|          |               |          |         |                                              |                          |      |        |
|          |               |          |         | Обмерный план                                |                          |      |        |
|          |               |          |         |                                              |                          |      |        |

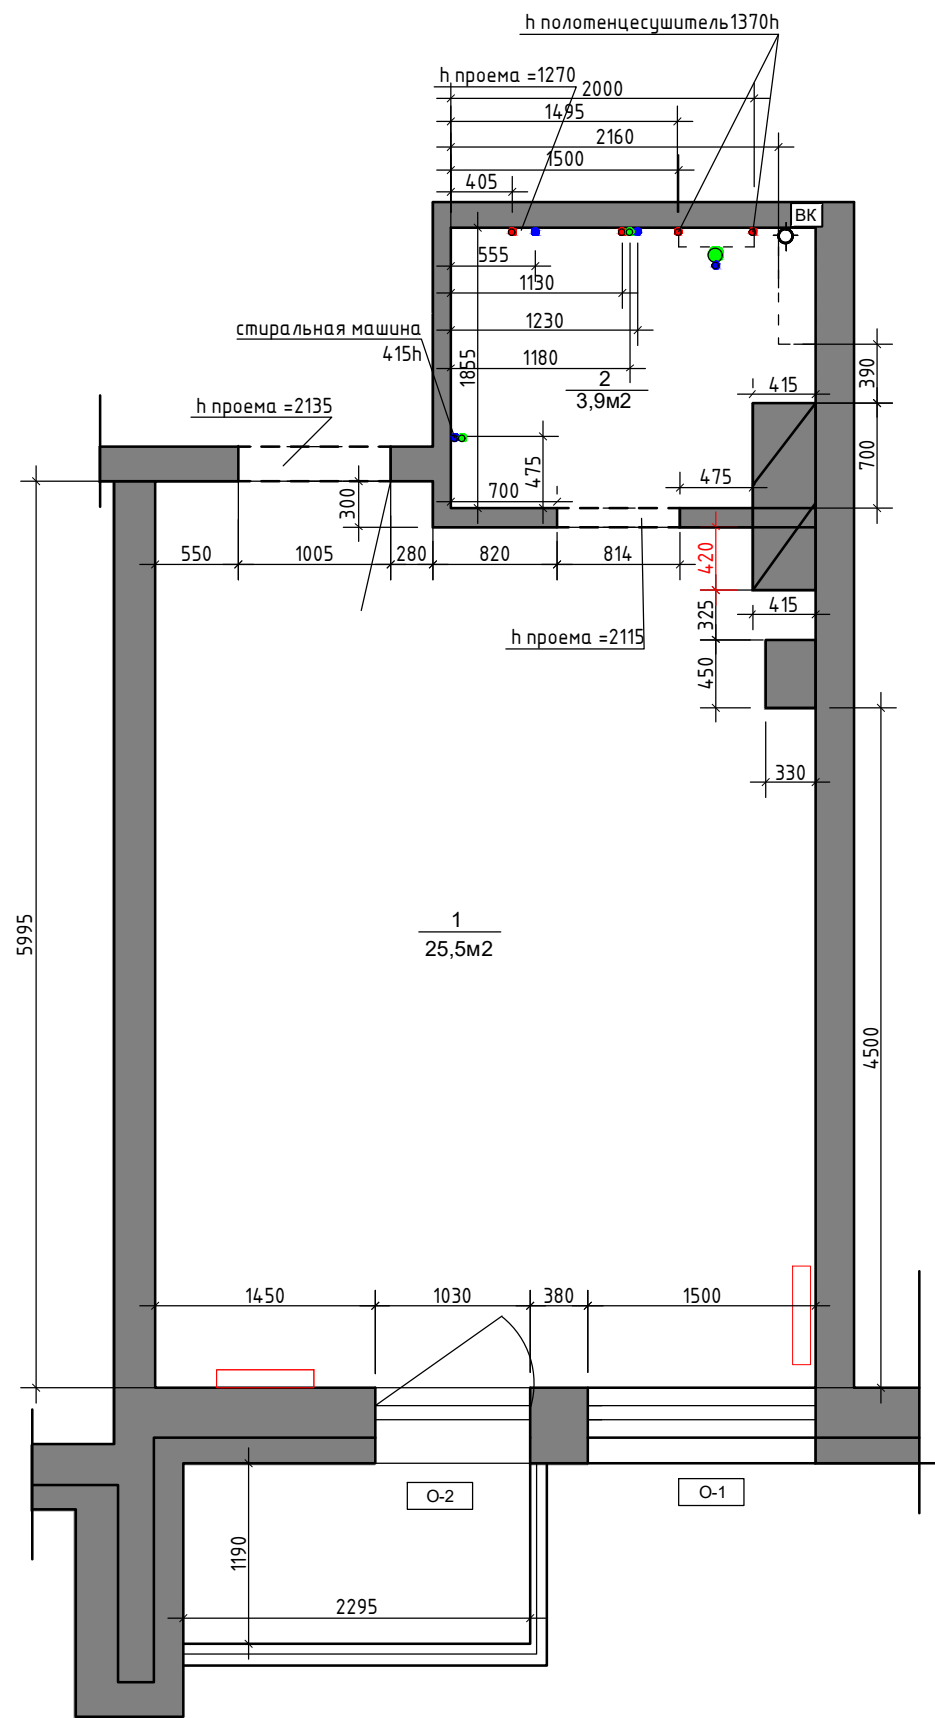

Условные обозначения

N помещения по экспликации

1  
9,2 Площадь S м2

h=2720 высота помещения  
существующая при обмерах;

0,000 - за отметку 0,000 принят уровень  
существующего пола в квартире  
только для обмерного плана;

Примечание:

Рadiator отопления

Спецификация оконных проёмов

| Обозначение | L    | h <sub>1</sub> | h <sub>2</sub> | a |
|-------------|------|----------------|----------------|---|
| 0-1         | 1500 | 105            | 2410           | ? |
| 0-2         | 1030 | 105            | 2410           | ? |

Условные обозначения

|   |                                                 |
|---|-------------------------------------------------|
| • | Вывод холодной воды                             |
| • | Вывод горячей воды                              |
| • | Вывод канализации d-50мм                        |
| • | Вывод канализации для унитаза d-100 мм          |
| ① | Стояк канализации                               |
| ② | Лючок для доступа к стоякам установить по месту |

Примечание: обмерный план сделан на основании размеров Заказчика, выводы в санузле  
на момент размеров сделаны Заказчиком

М 1:50


|          |              |          |         |                                              |                          |      |        |
|----------|--------------|----------|---------|----------------------------------------------|--------------------------|------|--------|
| Заказчик | Согласованно | Дата     | Подпись | Адрес:<br>г. Минск ул. Михаила Савицкого, 22 |                          |      |        |
|          |              | 23.10.23 |         |                                              | Стадия                   | Лист | Листов |
| Заказчик |              |          |         |                                              |                          | 3    | 19     |
| Дизайнер | Чапанова П.О |          |         | Квартира                                     | POLINA CHAPLANOVA DESIGN |      |        |
|          |              |          |         |                                              |                          |      |        |
|          |              |          |         |                                              |                          |      |        |
|          |              |          |         | Обмерный план                                |                          |      |        |
|          |              |          |         |                                              |                          |      |        |

### Экспликация помещений

| №№<br>комн. | Характеристики комнат и<br>помещений | Общая площадь |
|-------------|--------------------------------------|---------------|
|             |                                      | всего         |
| 1           | Комната                              | 25,3          |
| 2           | Санузел                              | 3,9           |
|             | <b>Итого:</b>                        | <b>29,2</b>   |


Условные обозначения:

— мебель и панели по индивидуальным размерам

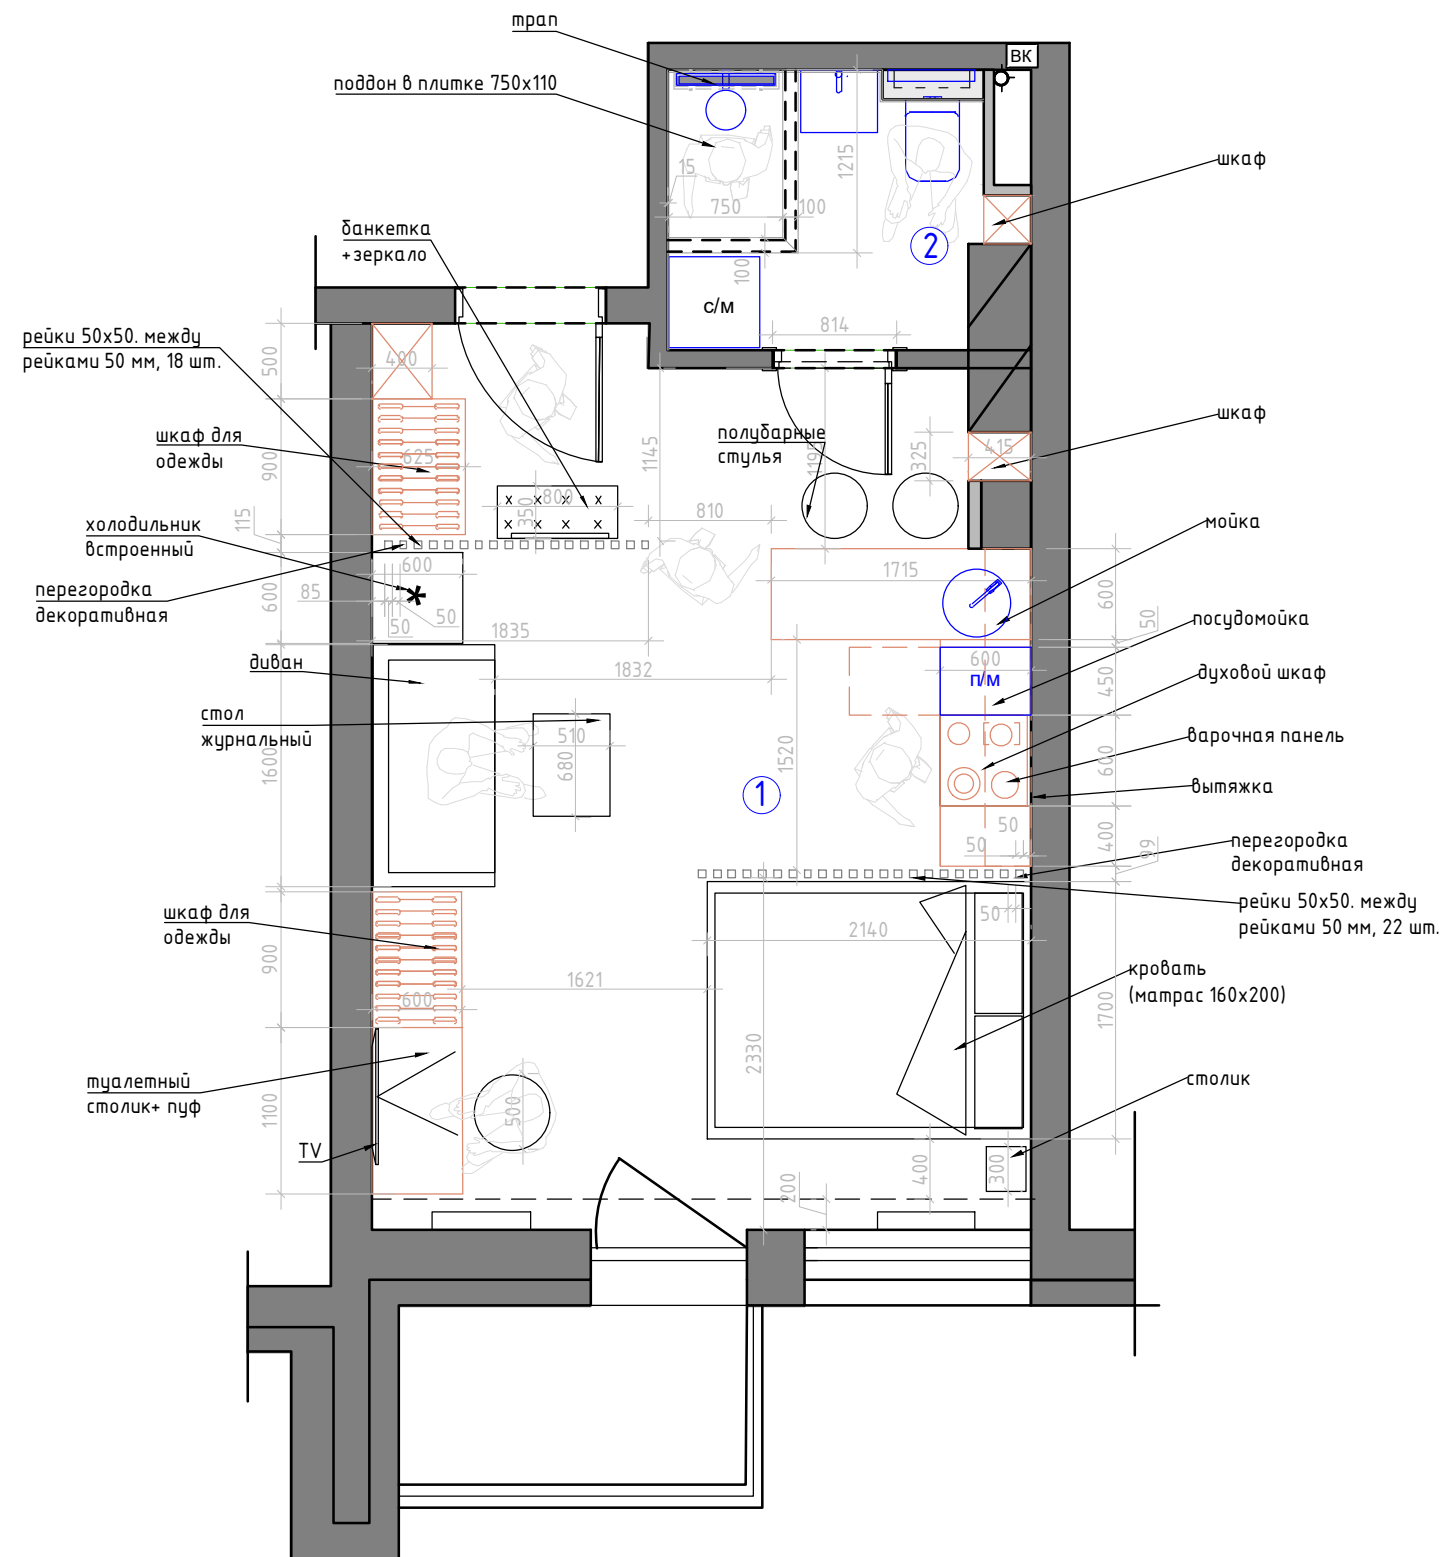

M 1:50

|          |               |          |         |                                              |                          |      |        |
|----------|---------------|----------|---------|----------------------------------------------|--------------------------|------|--------|
| Заказчик | Согласованно  | Дата     | Подпись | Адрес:<br>г. Минск ул. Михаила Савицкого, 22 |                          |      |        |
|          |               | 23.10.23 |         |                                              | Стадия                   | Лист | Листов |
| Заказчик |               |          |         |                                              |                          | 4    | 19     |
| Дизайнер | Чапланова П.О |          |         | Квартира                                     | POLINA CHAPLANOVA DESIGN |      |        |
|          |               |          |         | План расстановки мебели                      |                          |      |        |
|          |               |          |         |                                              |                          |      |        |
|          |               |          |         |                                              |                          |      |        |
|          |               |          |         |                                              |                          |      |        |

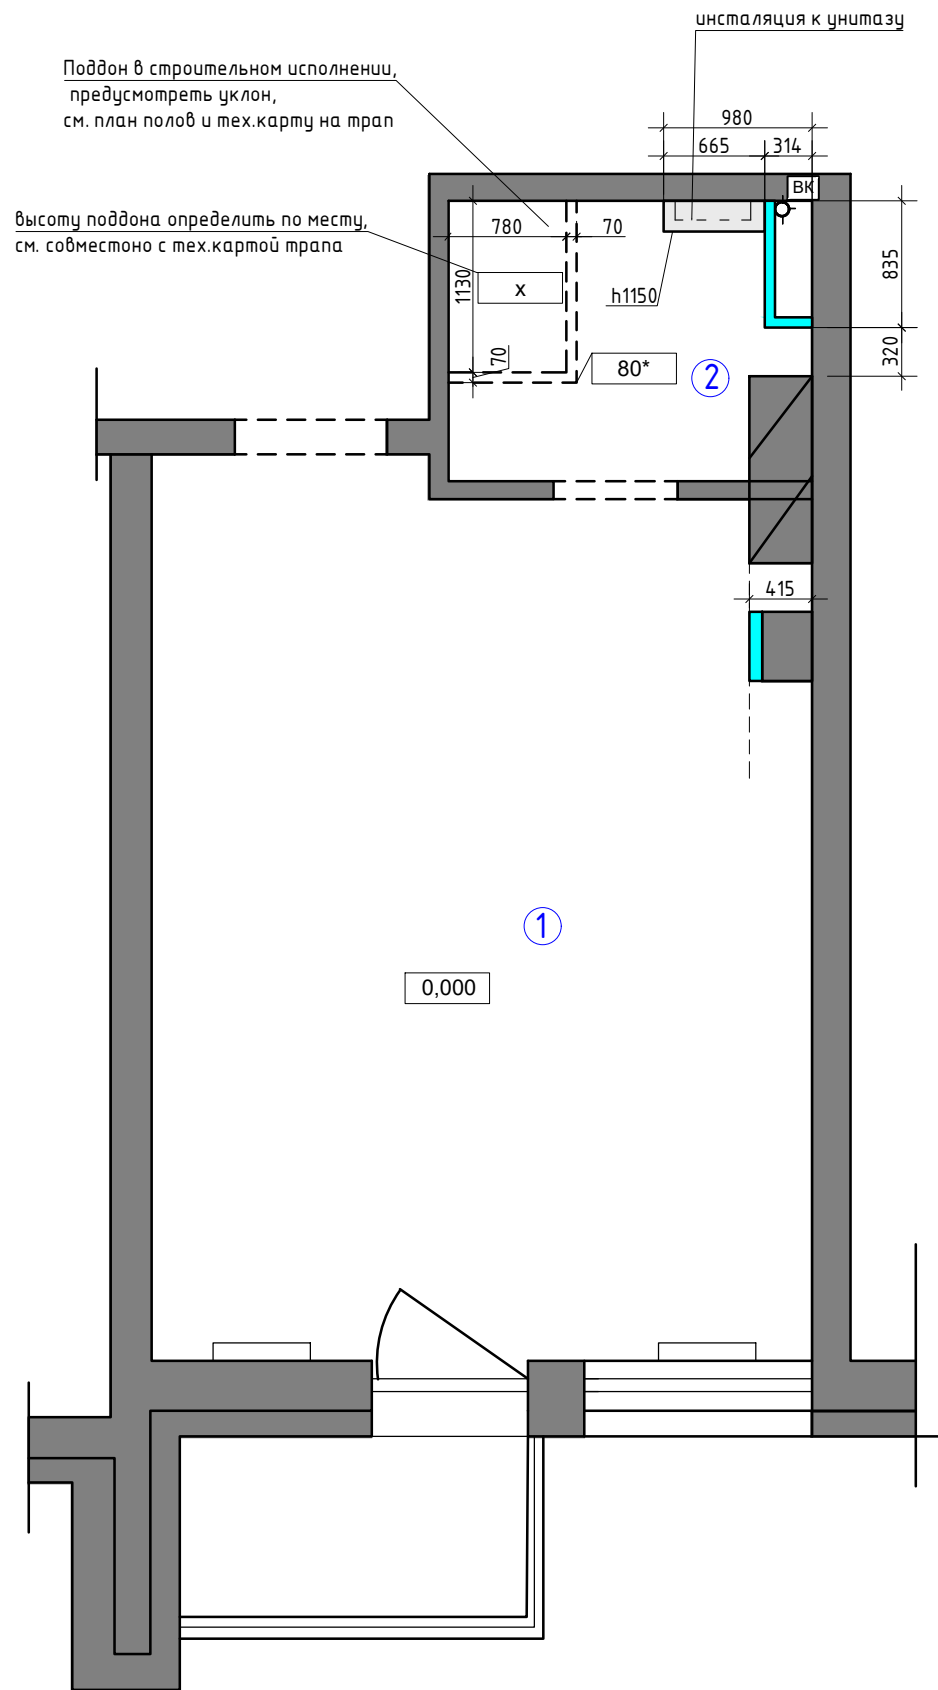

Экспликация помещений

| №№ комн. | Характеристики комнат и помещений | Общая площадь |
|----------|-----------------------------------|---------------|
|          |                                   | всего         |
| 1        | Комната                           | 25,3          |
| 2        | Санузел                           | 3,9           |
| Итого:   |                                   | 29,2          |

Условные обозначения:

- возводимые перегородки из ГКЛВ
- монтируемые перегородки и конструкции

Примечание:


В местах установки навесной мебели, телевизора предусмотреть закладные.

См. совместно с планом мебели

0,000 – за отметку 0,000 принят уровень чистого пола в коридоре квартиры;

М 1:50

|          |               |          |         |                                              |                          |      |        |  |
|----------|---------------|----------|---------|----------------------------------------------|--------------------------|------|--------|--|
| Заказчик | Согласованно  | Дата     | Подпись | Адрес:<br>г. Минск ул. Михаила Савицкого, 22 |                          |      |        |  |
|          |               | 23.10.23 |         |                                              | Стадия                   | Лист | Листов |  |
| Заказчик |               |          |         |                                              |                          | 6    | 19     |  |
| Дизайнер | Чапланова П.О |          |         |                                              | POLINA CHAPLANOVA DESIGN |      |        |  |
|          |               |          |         | Квартира                                     |                          |      |        |  |
|          |               |          |         | План демонтажа и монтажа                     |                          |      |        |  |
|          |               |          |         |                                              |                          |      |        |  |
|          |               |          |         |                                              |                          |      |        |  |
|          |               |          |         |                                              |                          |      |        |  |

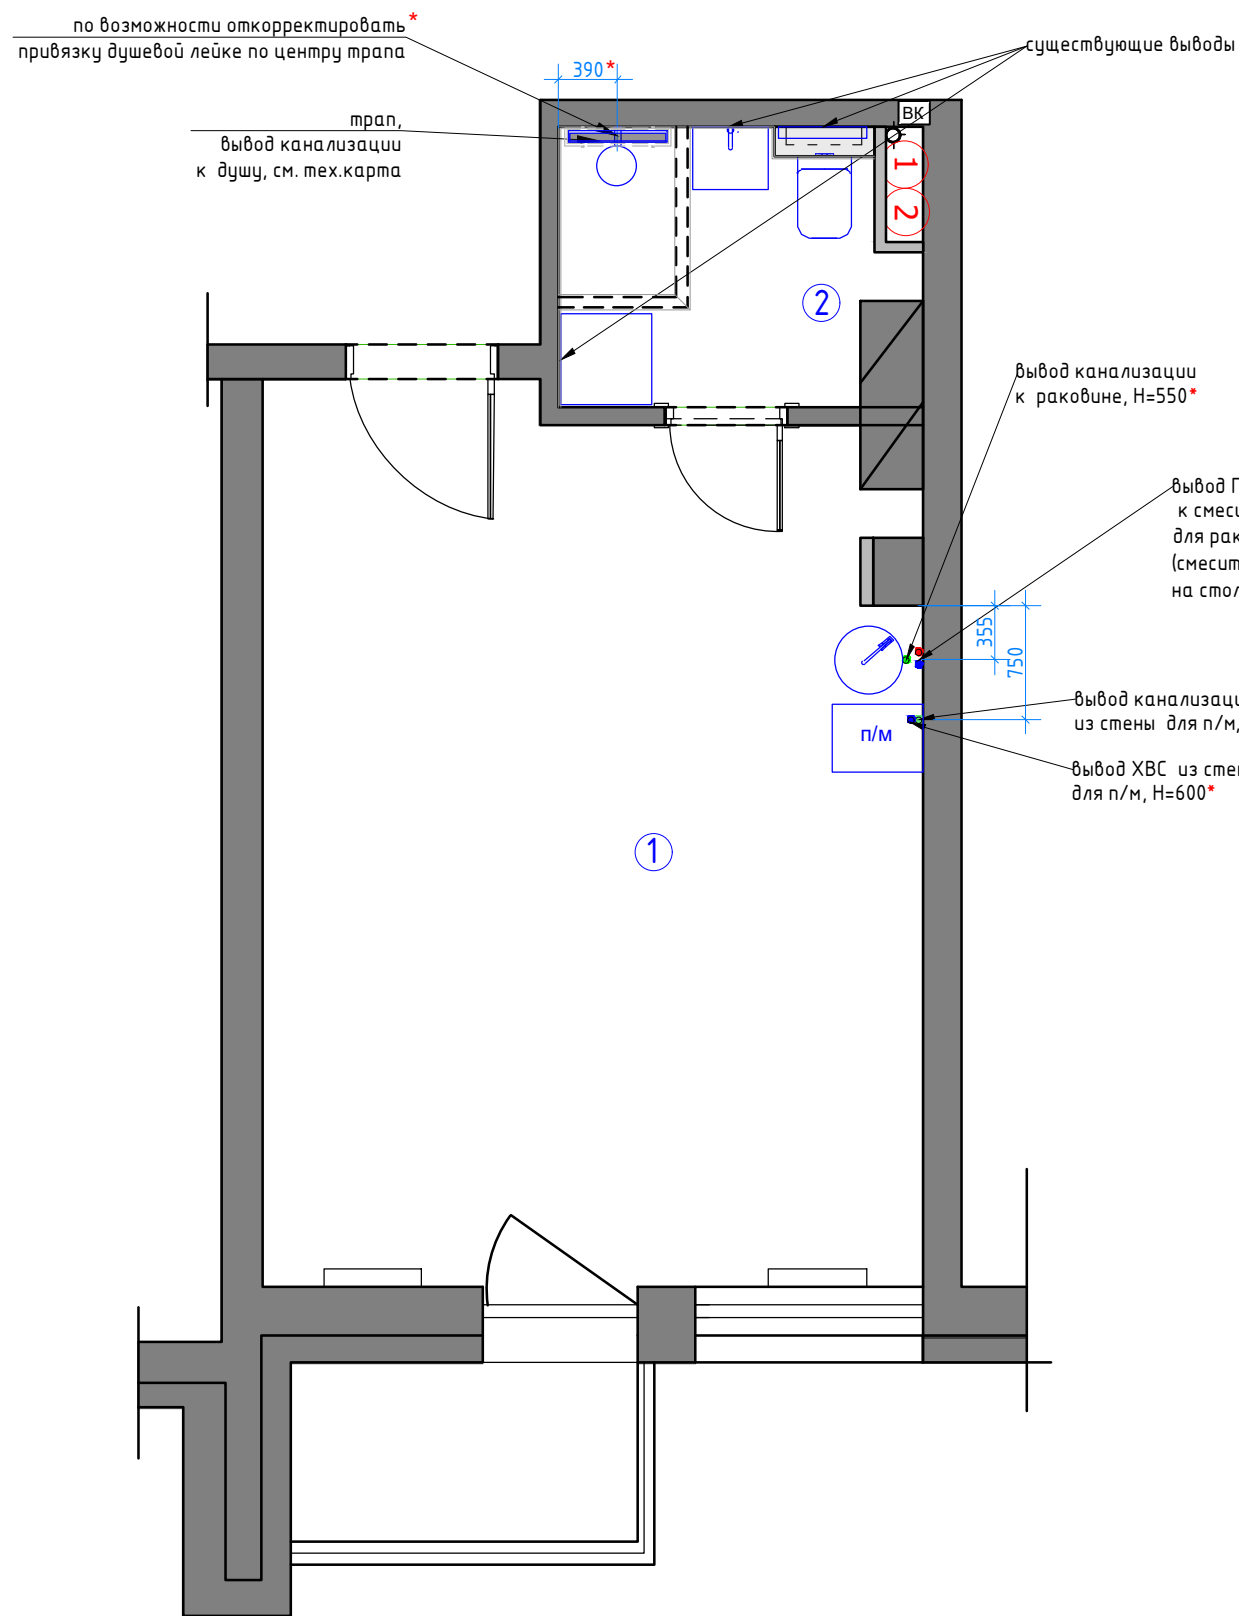

### Экспликация помещений

| №№<br>комн. | Характеристики комнат и<br>помещений | Общая площадь |
|-------------|--------------------------------------|---------------|
|             |                                      | всего         |
| 1           | Комната                              | 25,3          |
| 2           | Санузел                              | 3,9           |
| Итого:      |                                      | 29,2          |

### Условные обозначения

|   |                                                 |
|---|-------------------------------------------------|
| ● | Вывод холодной воды                             |
| ● | Вывод горячей воды                              |
| ● | Вывод канализации d=50мм                        |
| ● | Вывод канализации для унитаза d=100 мм          |
| ① | Стояк канализации                               |
| ② | Лючок для доступа к стоякам установить по месту |

### Примечание:

предусмотреть установку:

- фильтра глубокой очистки
- лючка для доступа к стоякам

Отметкой чистого пола является финишное покрытие пола.

Привязки даны без учета отделочных материалов.

Тип отделочного материала см. ведомость отделочных материалов

Шумоизолировать стояк канализации в технич.коробе.

Предусмотреть систему защиты от протечек воды

Все выводы к сантехническим приборам согласно тех.картам производителя.


Привязки сантехнического оборудования смотреть СТРОГО с тех. картами

\*Размеры даны условно, точные размеры смотреть в тех.картах  
сантехнического оборудования

М 1:50

|          |              |          |         |                                                     |                          |      |        |
|----------|--------------|----------|---------|-----------------------------------------------------|--------------------------|------|--------|
| Заказчик | Согласованно | Дата     | Подпись | Адрес:<br>г. Минск ул. Михаила Савицкого, 22        |                          |      |        |
|          |              | 23.10.23 |         |                                                     | Стадия                   | Лист | Листов |
| Заказчик |              |          |         |                                                     |                          | 7    | 19     |
| Дизайнер | Чапанова П.О |          |         | Квартира                                            | POLINA CHAPLANOVA DESIGN |      |        |
|          |              |          |         | План подвода воды и<br>сантехнического оборудования |                          |      |        |
|          |              |          |         |                                                     |                          |      |        |
|          |              |          |         |                                                     |                          |      |        |
|          |              |          |         |                                                     |                          |      |        |

Формат А3

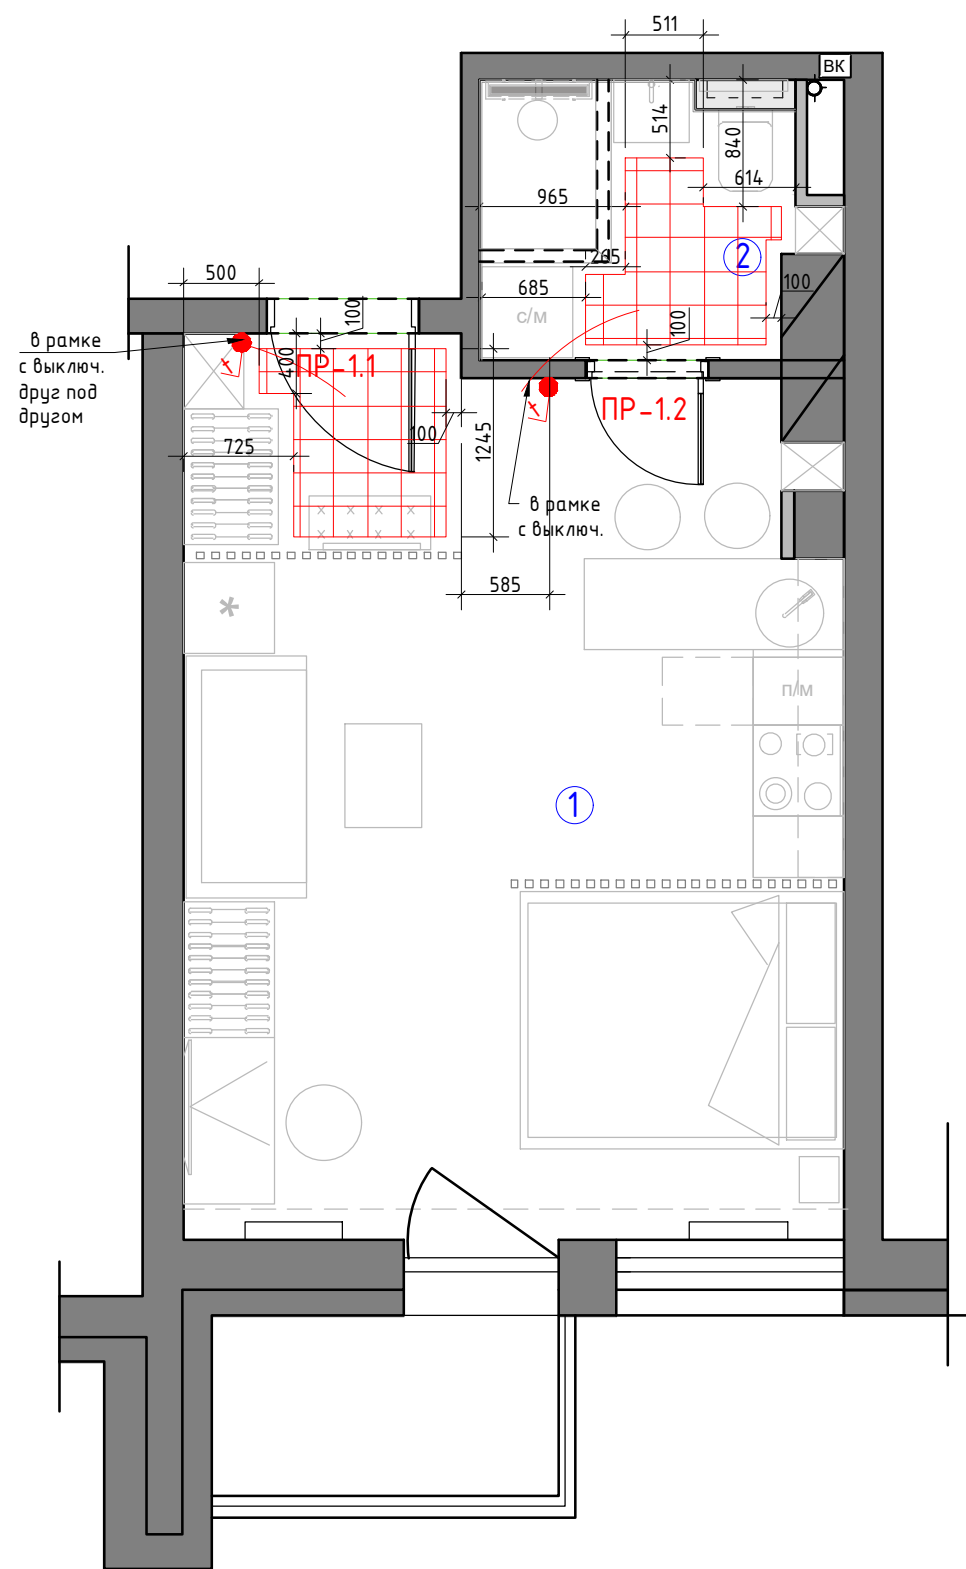

Экспликация помещений

| №№<br>комн. | Характеристики комнат и<br>помещений | Общая площадь |
|-------------|--------------------------------------|---------------|
|             |                                      | всего         |
| 1           | Комната                              | 25,3          |
| 2           | Санузел                              | 3,9           |
| Итого:      |                                      | 29,2          |

Условные обозначения:

 зона теплого электрического пола


 регулятор теплого пола

- 1.Регулятор монтировать на h=+0.900 от УЧП
2. Размеры указаны по центру рамки,  
без учета отделочных материалов.

М 1:50

|          |               |          |         |                                              |                          |      |        |
|----------|---------------|----------|---------|----------------------------------------------|--------------------------|------|--------|
| Заказчик | Согласованно  | Дата     | Подпись | Адрес:<br>г. Минск ул. Михаила Савицкого, 22 |                          |      |        |
|          |               | 23.10.23 |         |                                              | Стадия                   | Лист | Листов |
| Заказчик |               |          |         |                                              |                          | 8    | 19     |
| Дизайнер | Чапланова П.О |          |         | Квартира                                     | POLINA CHAPLANOVA DESIGN |      |        |
|          |               |          |         |                                              |                          |      |        |
|          |               |          |         | План размещения теплого пола                 |                          |      |        |
|          |               |          |         |                                              |                          |      |        |
|          |               |          |         |                                              |                          |      |        |

Формат А3

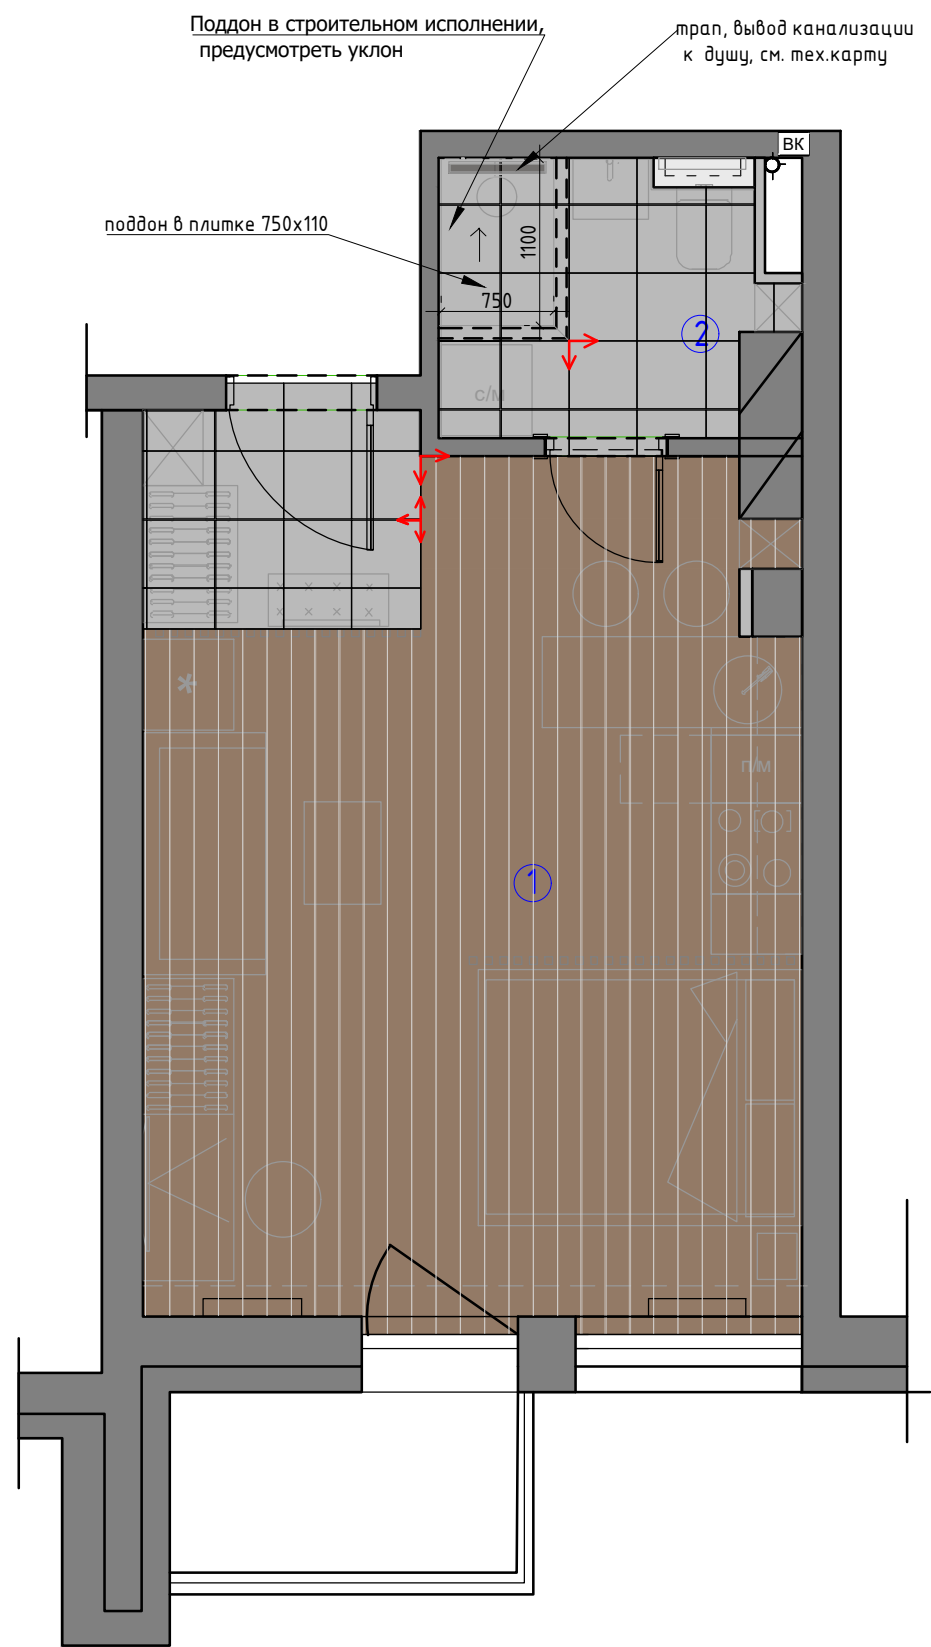

Экспликация помещений

| №№ комн. | Характеристики комнат и помещений | Общая площадь |
|----------|-----------------------------------|---------------|
|          |                                   | всего         |
| 1        | Комната                           | 25,3          |
| 2        | Санузел                           | 3,9           |
| Итого:   |                                   | 29,2          |

Условные обозначения:

Керамогранит тип 1 45x45

Ламинат

Начало раскладки

0.000 Отметка полов от УЧП

Плитка на полу разложена с учетом швов 2 мм.


Примечание: стык покрытий строго под полотном двери.

Стык плитка- ламинат через порог в цвет пола

М 1:50

|          |               |          |         |                                              |                          |      |        |  |
|----------|---------------|----------|---------|----------------------------------------------|--------------------------|------|--------|--|
| Заказчик | Согласованно  | Дата     | Подпись | Адрес:<br>г. Минск ул. Михаила Савицкого, 22 |                          |      |        |  |
|          |               | 23.10.23 |         |                                              | Стадия                   | Лист | Листов |  |
| Заказчик |               |          |         |                                              |                          | 9    | 19     |  |
| Дизайнер | Чапланова П.О |          |         |                                              | POLINA CHAPLANOVA DESIGN |      |        |  |
|          |               |          |         | Квартира                                     |                          |      |        |  |
|          |               |          |         | План полов                                   |                          |      |        |  |
|          |               |          |         |                                              |                          |      |        |  |
|          |               |          |         |                                              |                          |      |        |  |

Формат А3

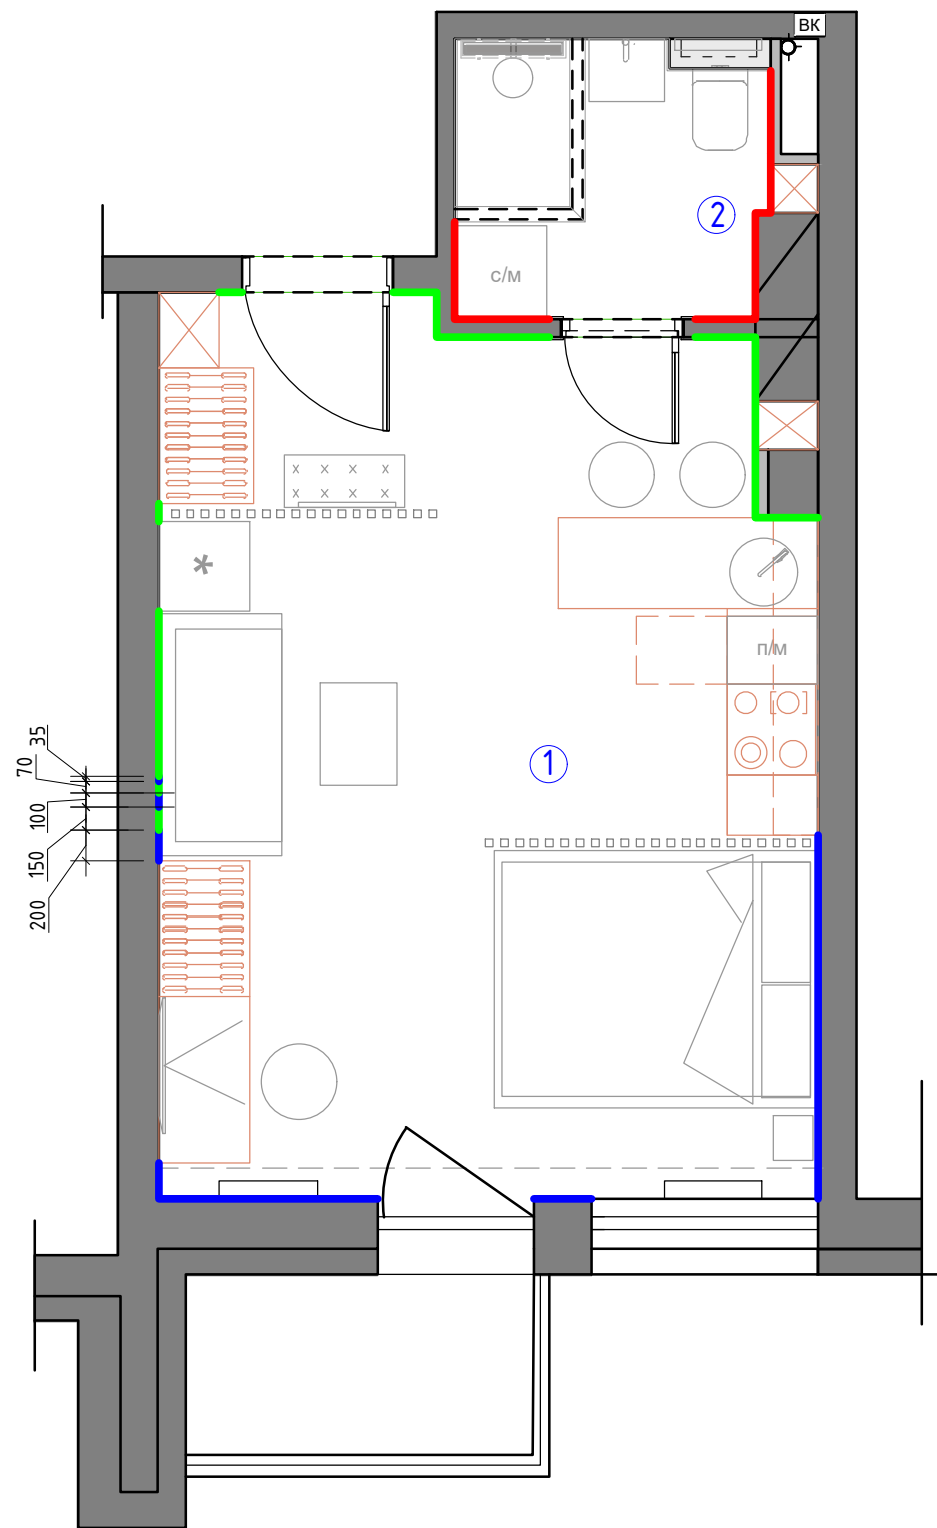

Экспликация помещений

| №№<br>комн. | Характеристики комнат и<br>помещений | Общая площадь |
|-------------|--------------------------------------|---------------|
|             |                                      | всего         |
| 1           | Комната                              | 25,3          |
| 2           | Санузел                              | 3,9           |
| Итого:      |                                      | 29,2          |

Условные обозначения


Плинтус под покраску h120 мм

- Тип 1    Покраска черный по RAL 1  
          Покраска серый по RAL 2  
Тип 2    Керамогранит 100h

При монтаже плинтуса учесть мебель по индивидуальным  
размерам.  
(см. совместно с планом мебели и схемой заполнения проемов)

М 1:50

|          |               |          |         |                                              |                          |      |        |  |
|----------|---------------|----------|---------|----------------------------------------------|--------------------------|------|--------|--|
| Заказчик | Согласованно  | Дата     | Подпись | Адрес:<br>г. Минск ул. Михаила Савицкого, 22 |                          |      |        |  |
|          |               | 23.10.23 |         |                                              | Стадия                   | Лист | Листов |  |
| Заказчик |               |          |         |                                              |                          | 10   | 19     |  |
| Дизайнер | Чапланова П.О |          |         |                                              | POLINA CHAPLANOVA DESIGN |      |        |  |
|          |               |          |         | Квартира                                     |                          |      |        |  |
|          |               |          |         | План плинтусов                               |                          |      |        |  |
|          |               |          |         |                                              |                          |      |        |  |
|          |               |          |         |                                              |                          |      |        |  |

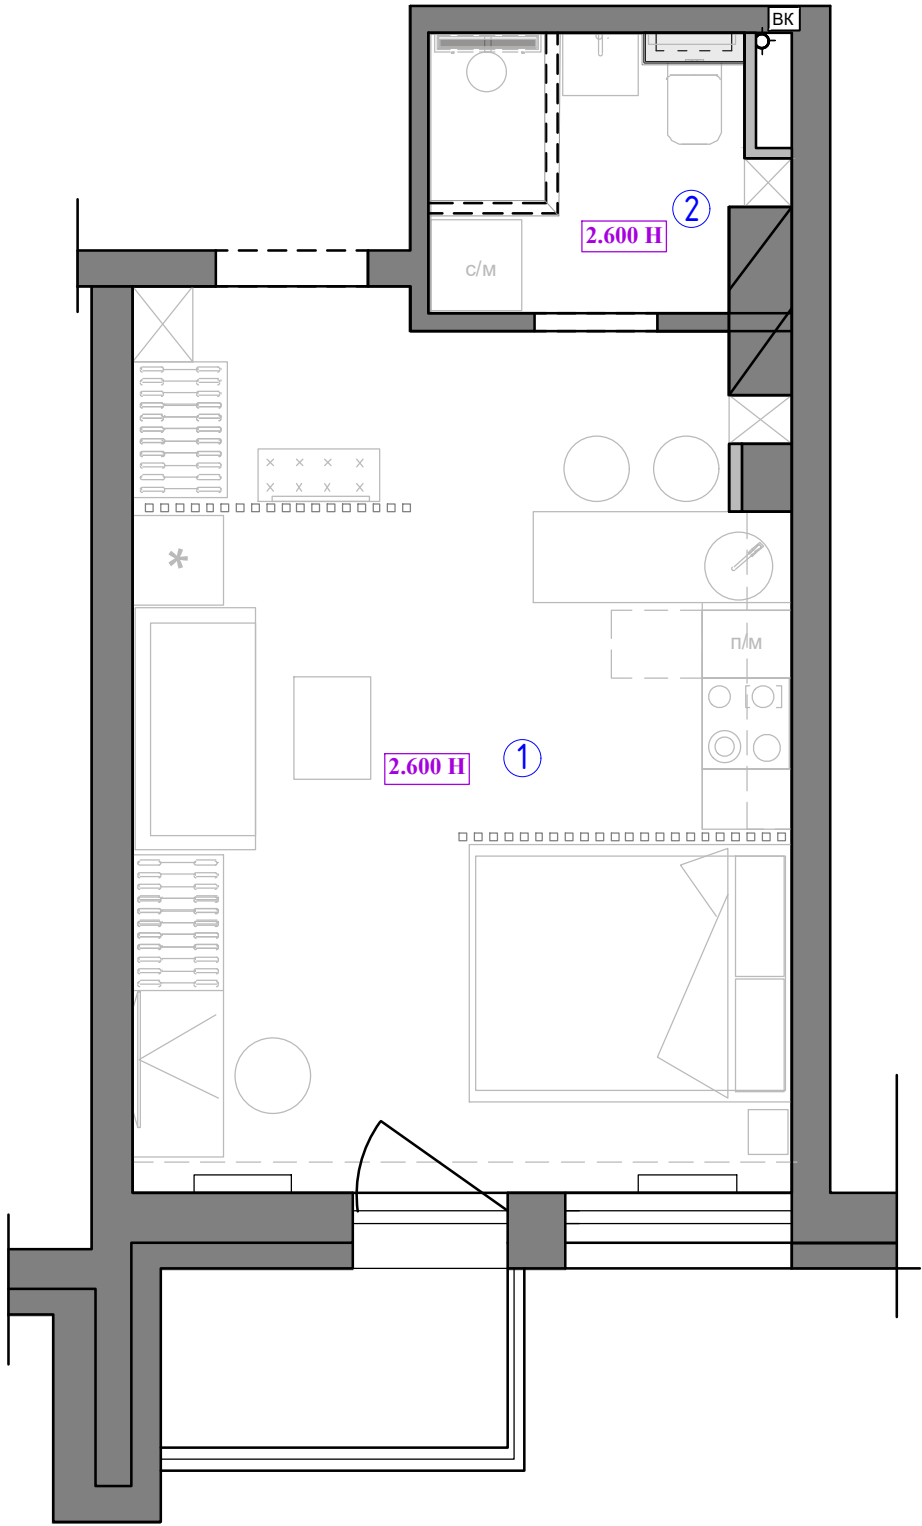

Экспликация помещений


| №№<br>комн. | Характеристики комнат и<br>помещений | Общая площадь |
|-------------|--------------------------------------|---------------|
|             |                                      | всего         |
| 1           | Комната                              | 25,3          |
| 2           | Санузел                              | 3,9           |
| Итого:      |                                      | 29,2          |

Примечание :

1. Подшивные потолки из гипсокартона по металлическому каркасу или натяжные на усмотрение Заказчика  
2. В мокрых зонах подшивные потолки выполнить из ГКЛВ.  
3. В местах установки люстр, трековых систем и прочих изделий,оборудования ,  
подвесных конструкций , лепнины установить закладные (см. план освещения и план потолочного декора) .  
4. При выполнении подвесных потолков из ГКЛ проследить , чтобы  
металлопрофиль не попал на посадочные места встраиваемых  
светильников (данный лист смотреть совместно с листами  
планов и разверток на каждое помещение).  
5. Привязки даны по центр оборудования, без учета отделочных материалов.  
6. За уровня 0.000 взята отметка уровня чистого пола.

М 1:50

| Заказчик | Согласованно  | Дата     | Подпись | Адрес:<br>г. Минск ул. Михаила Савицкого, 22 |                          |      |        |
|----------|---------------|----------|---------|----------------------------------------------|--------------------------|------|--------|
|          |               | 23.10.23 |         |                                              | Стадия                   | Лист | Листов |
| Заказчик |               |          |         | Квартира                                     |                          | 11   | 19     |
| Дизайнер | Чапланова П.О |          |         |                                              |                          |      |        |
|          |               |          |         | План потолков                                | POLINA CHAPLANOVA DESIGN |      |        |
|          |               |          |         |                                              |                          |      |        |
|          |               |          |         |                                              |                          |      |        |

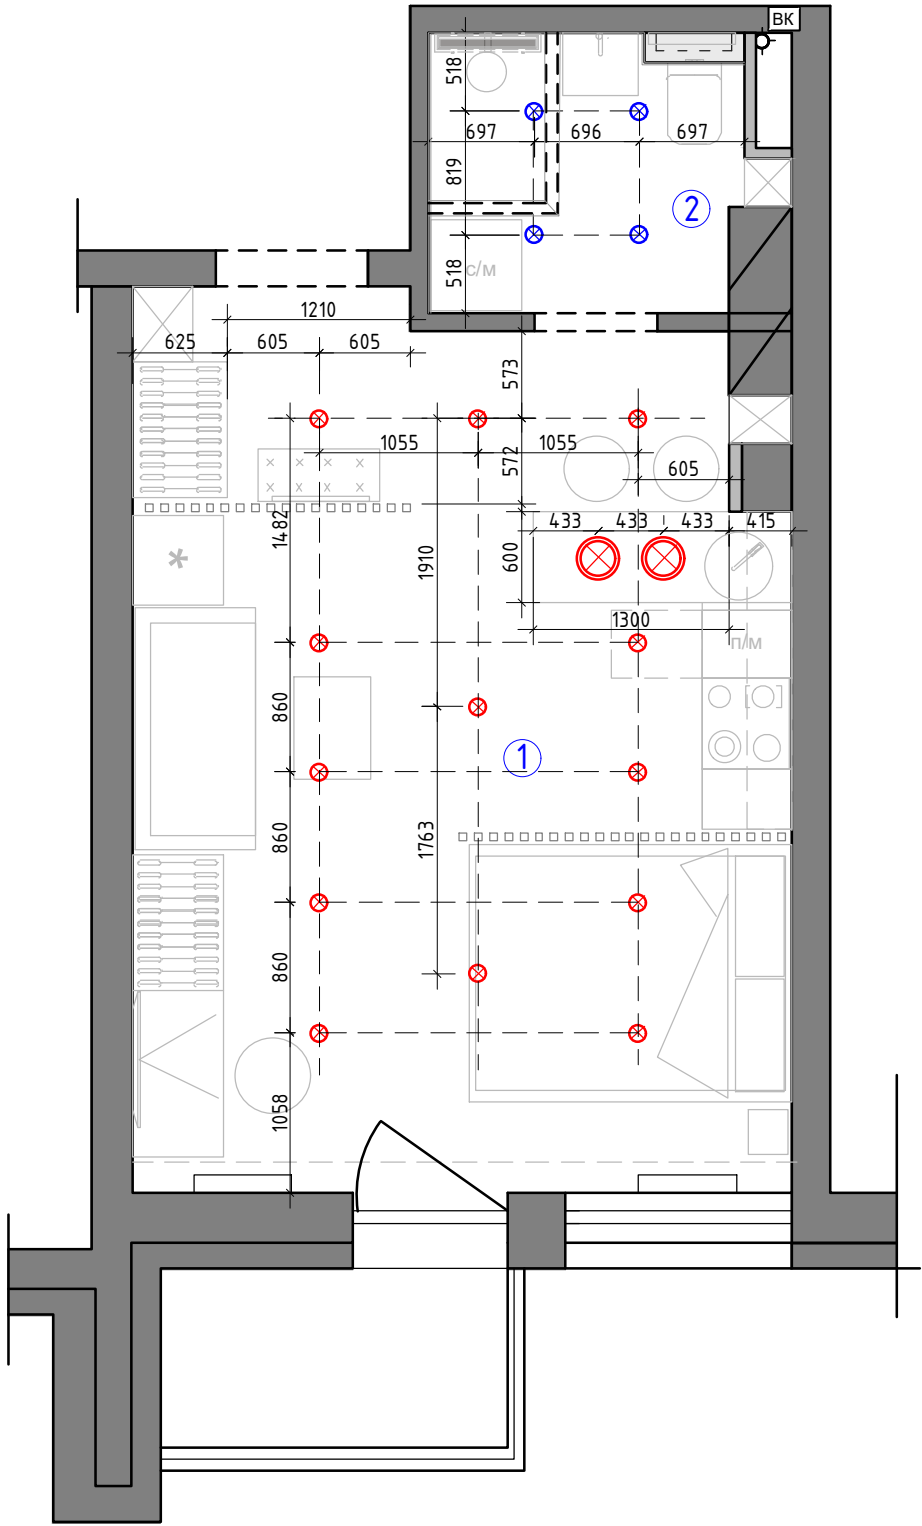

Экспликация помещений


| №№<br>комн. | Характеристики комнат и<br>помещений | Общая площадь |
|-------------|--------------------------------------|---------------|
|             |                                      | всего         |
| 1           | Комната                              | 25,3          |
| 2           | Санузел                              | 3,9           |
| Итого:      |                                      | 29,2          |

Условные обозначения

- ⊗ – точечный светильник Тип 1 **встраиваемый**
- ⊗ – точечный светильник Тип 2 (влагозащитный) **встраиваемый**
- ⊗ – люстра/подвес

М 1:50

| Заказчик | Согласованно  | Дата     | Подпись | Адрес:<br>г. Минск ул. Михаила Савицкого, 22                                |                          |      |        |
|----------|---------------|----------|---------|-----------------------------------------------------------------------------|--------------------------|------|--------|
|          |               | 23.10.23 |         |                                                                             | Стадия                   | Лист | Листов |
| Заказчик |               |          |         | Квартира                                                                    |                          | 12   | 19     |
| Дизайнер | Чапланова П.О |          |         |                                                                             |                          |      |        |
|          |               |          |         | План потолков с расстановкой<br>осветительного оборудования<br>с привязками | POLINA CHAPLANOVA DESIGN |      |        |
|          |               |          |         |                                                                             |                          |      |        |
|          |               |          |         |                                                                             |                          |      |        |

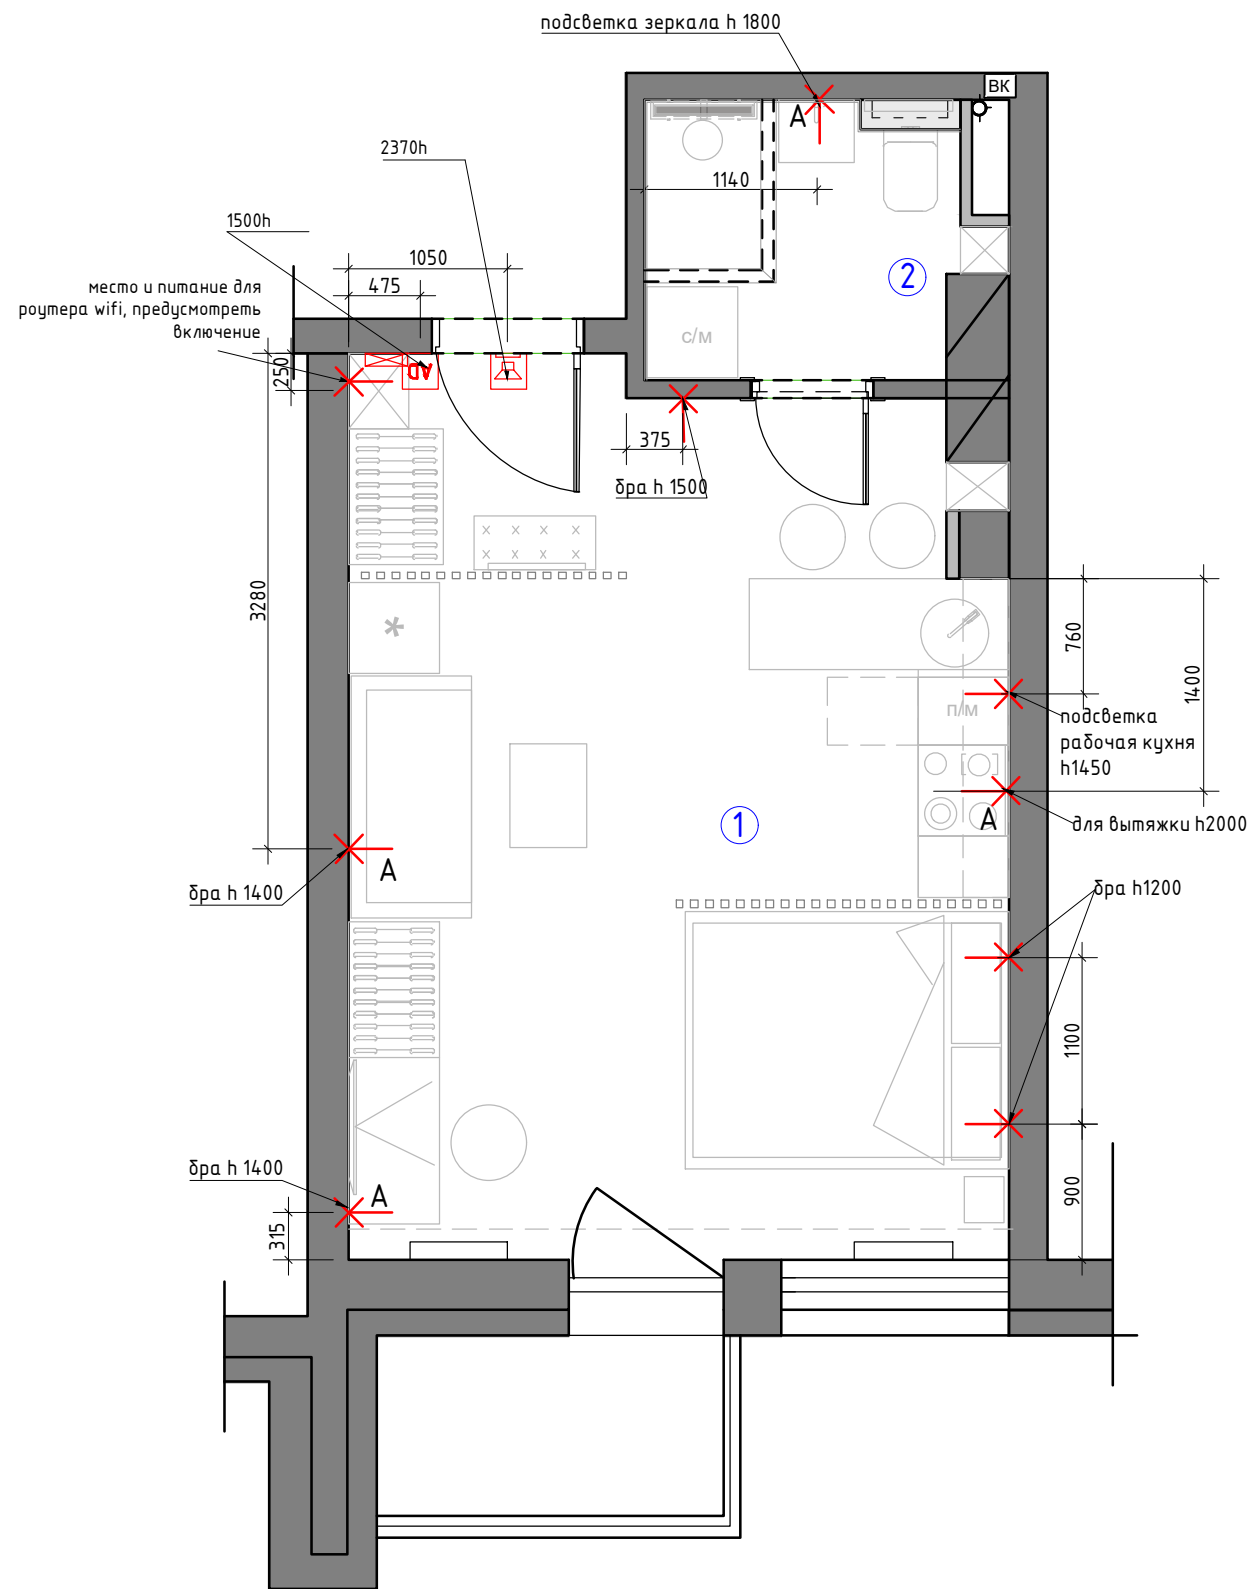

Экспликация помещений

| №№ комн. | Характеристики комнат и помещений | Общая площадь |
|----------|-----------------------------------|---------------|
|          |                                   | всего         |
| 1        | Комната                           | 25,3          |
| 2        | Санузел                           | 3,9           |
| Итого:   |                                   | 29,2          |

- ✕ - э.л. вывод
- AD Домофон
- Звонок
- Электрический щит.  
Точное месторасположение определить спец. компаниям
- A - автоматическое включения


М 1:50

|          |               |          |         |                                                                                      |                          |      |        |
|----------|---------------|----------|---------|--------------------------------------------------------------------------------------|--------------------------|------|--------|
| Заказчик | Согласованно  | Дата     | Подпись | Адрес:<br>г. Минск ул. Михаила Савицкого, 22                                         |                          |      |        |
|          |               | 23.10.23 |         |                                                                                      | Стадия                   | Лист | Листов |
| Заказчик |               |          |         |                                                                                      |                          | 13   | 19     |
| Дизайнер | Чапланова П.О |          |         | Квартира                                                                             | POLINA CHAPLANOVA DESIGN |      |        |
|          |               |          |         |                                                                                      |                          |      |        |
|          |               |          |         | План настенного и<br>отдельностоящего<br>осветительного оборудования<br>с привязками |                          |      |        |

Формат А3

Экспликация помещений

| №№<br>комн. | Характеристики комнат и<br>помещений | Общая площадь |
|-------------|--------------------------------------|---------------|
|             |                                      | всего         |
| 1           | Комната                              | 25,3          |
| 2           | Санузел                              | 3,9           |
| Итого:      |                                      | 29,2          |

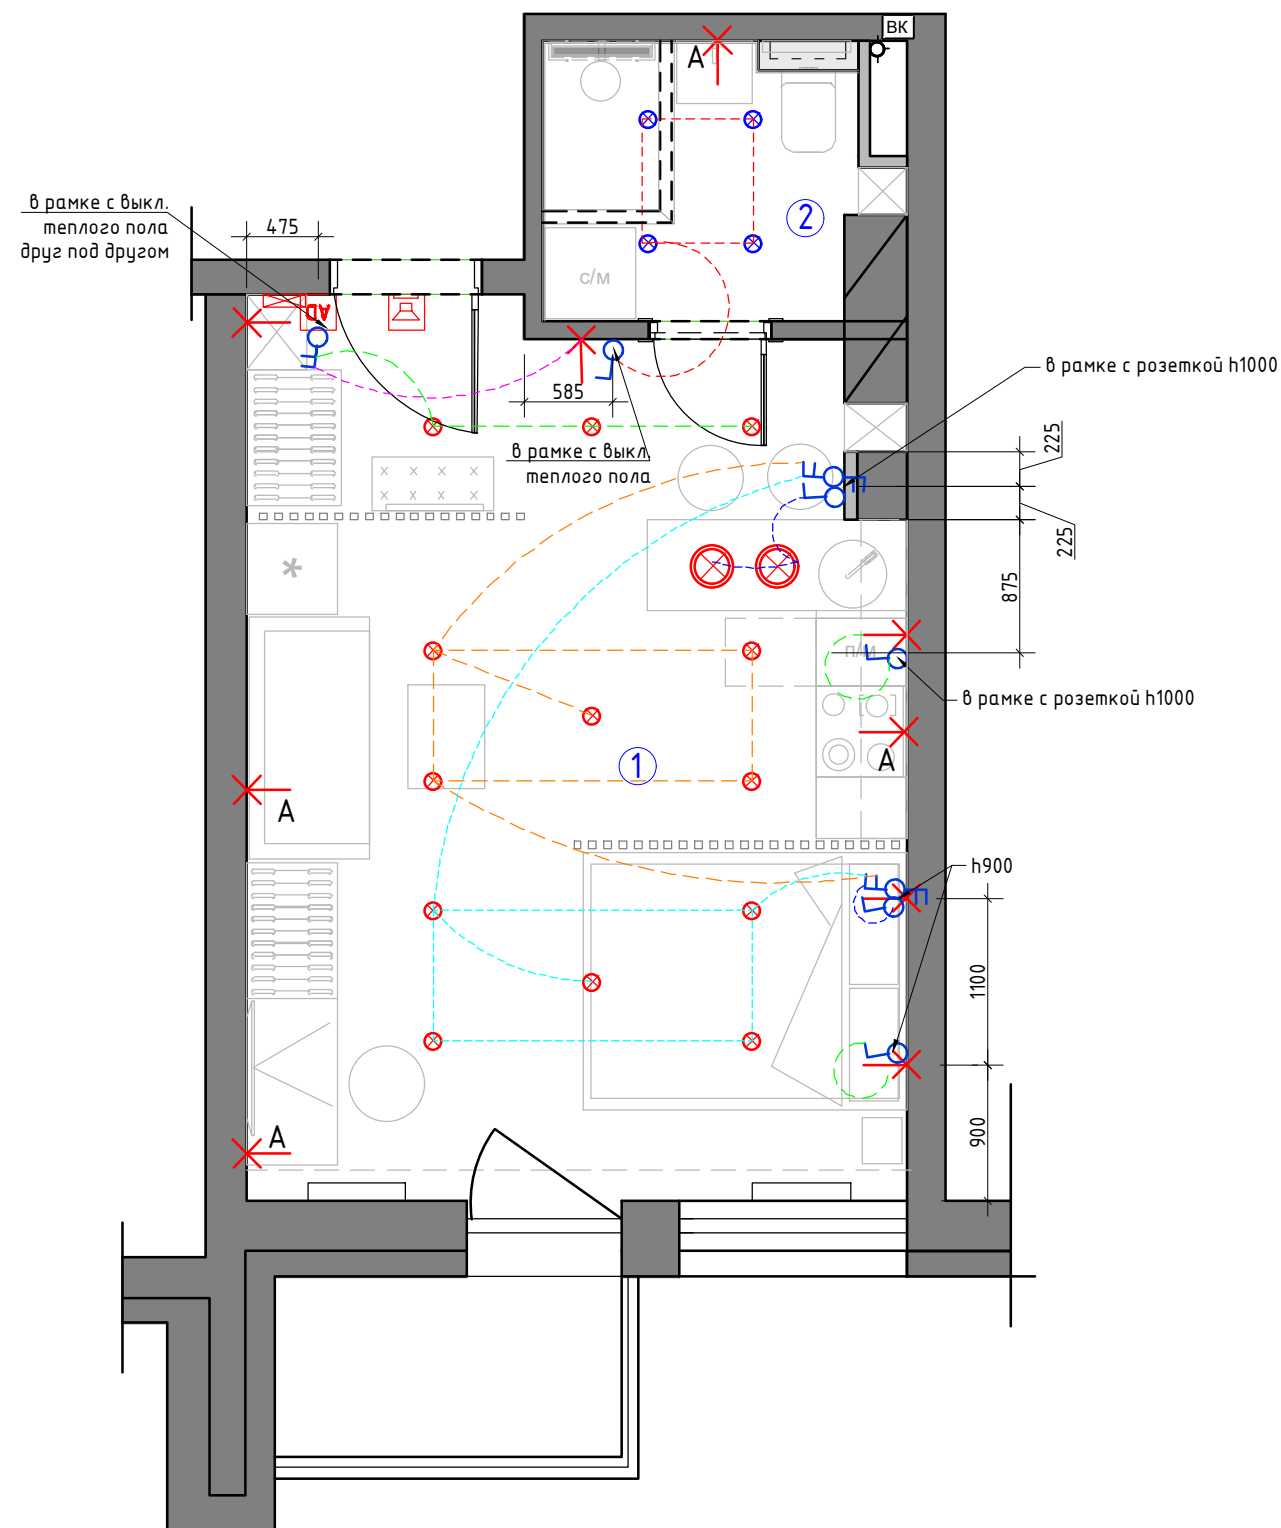

Условные обозначения

- выключатель 1-но клавишный
- выключатель 2-х клавишный
- преключатель 1-но клавишный
- преключатель 2-х клавишный

- Все выключатели монтировать на  $h=+0.900$  от УЧП, кроме специально указанных.
- Размеры указаны по центру рамки, без учета отделочных материалов.
- Тип отделочного материала см. ведомость отделочных материалов

М 1:50

|          |               |          |         |                                                                       |                          |      |        |
|----------|---------------|----------|---------|-----------------------------------------------------------------------|--------------------------|------|--------|
| Заказчик | Согласованно  | Дата     | Подпись | Адрес:<br>г. Минск ул. Михаила Савицкого, 22                          |                          |      |        |
|          |               | 23.10.23 |         |                                                                       | Стадия                   | Лист | Листов |
| Заказчик |               |          |         |                                                                       |                          | 14   | 19     |
| Дизайнер | Чапланова П.О |          |         | Квартира                                                              | POLINA CHAPLANOVA DESIGN |      |        |
|          |               |          |         | План расстановки<br>выключателей, совмещенный с<br>группами освещения |                          |      |        |
|          |               |          |         |                                                                       |                          |      |        |
Формат А3


### Экспликация помещений

| №№<br>комн. | Характеристики комнат и<br>помещений | Общая площадь |
|-------------|--------------------------------------|---------------|
|             |                                      | всего         |
| 1           | Комната                              | 25,3          |
| 2           | Санузел                              | 3,9           |
|             | <b>Итого:</b>                        | <b>29,2</b>   |

Условные обозначения:


-  - Розетка с заземлением
-  - Телевизионная антенна
-  - Интернет-розетка
-  - Розетка с заземлением влагостойкая

1. Все розетки монтировать на  $h=+0.250$  от УЧП, кроме специально указанных
3. \* размеры спец.розеток под кухонное оборудование смотреть совместно с тех.картам
4. Тип отделочного материала см. ведомость отделочных материалов.

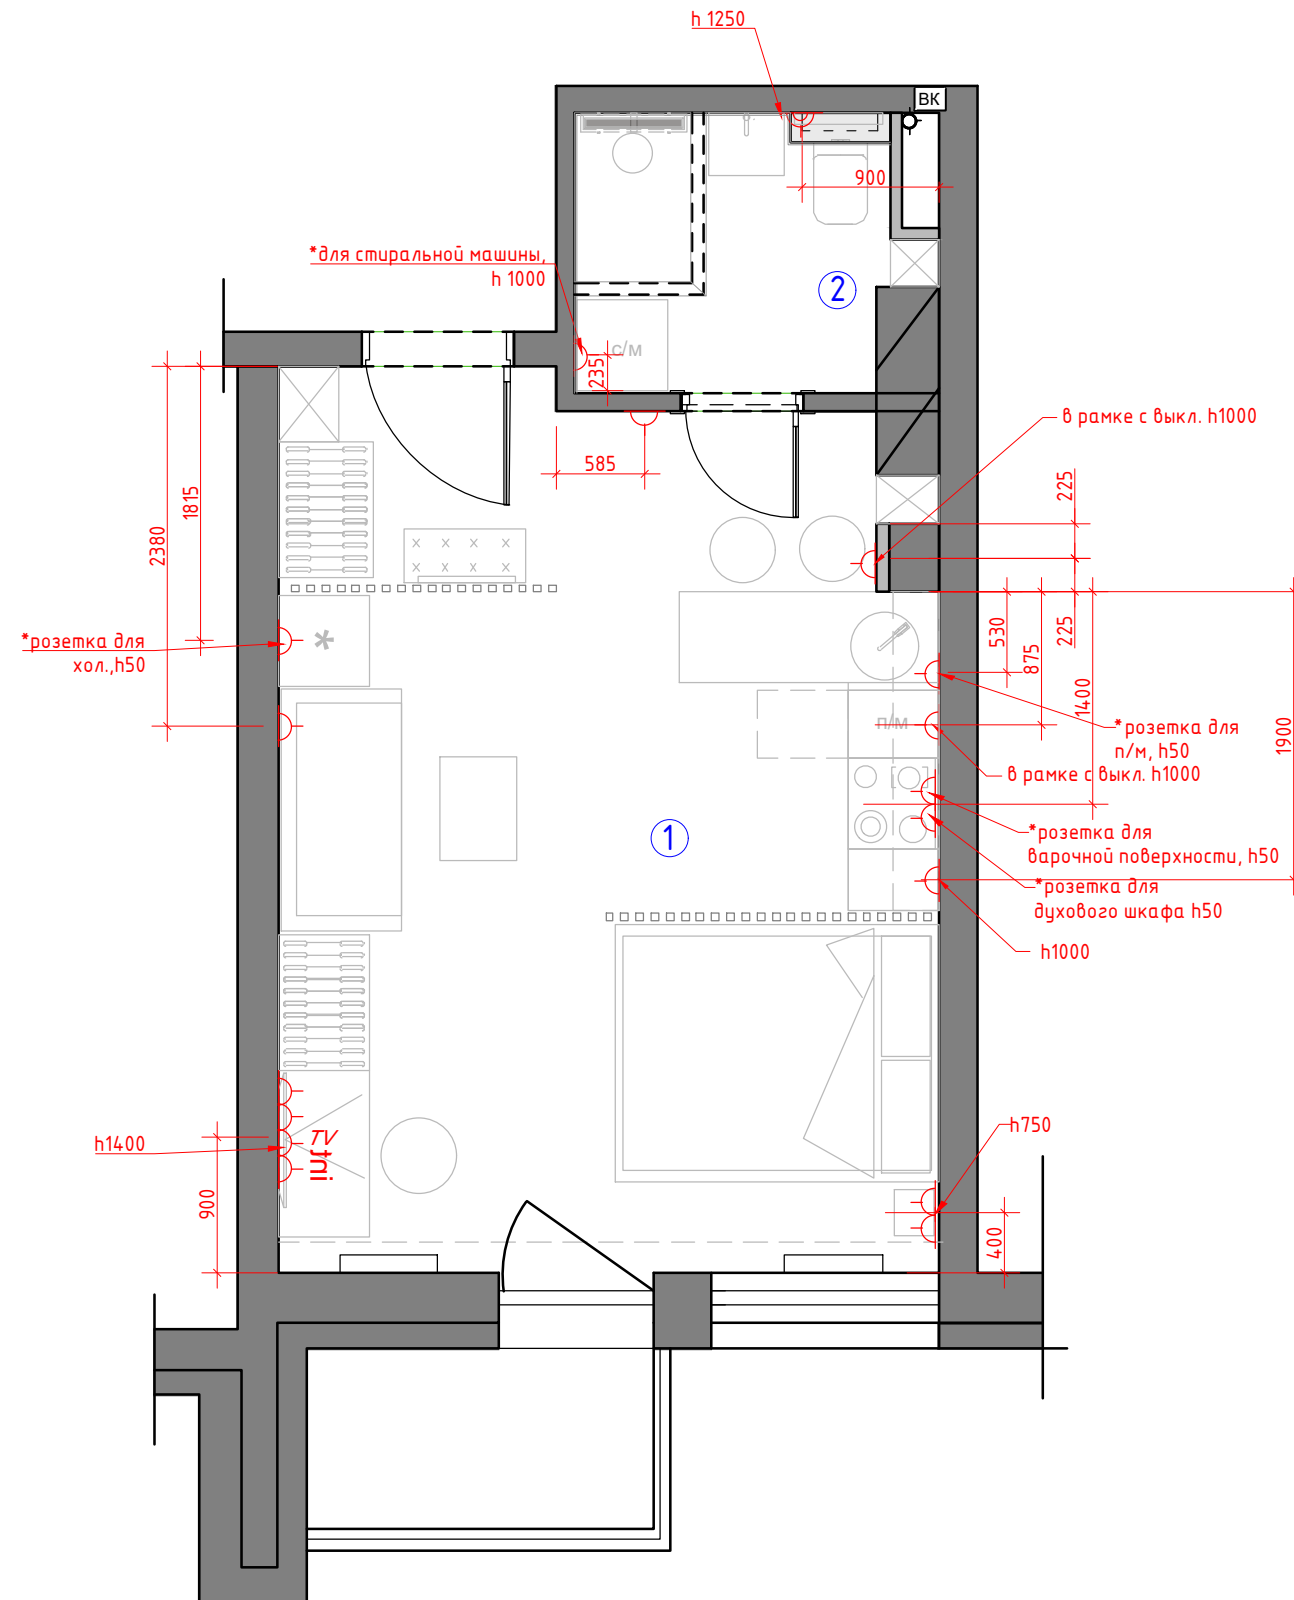

M 1:50

|          |               |          |         |                                               |                          |      |        |
|----------|---------------|----------|---------|-----------------------------------------------|--------------------------|------|--------|
| Заказчик | Согласованно  | Дата     | Подпись | Адрес:<br>г. Минск ул. Михаила Савицкого, 22  |                          |      |        |
|          |               | 23.10.23 |         |                                               | Стадия                   | Лист | Листов |
| Заказчик |               |          |         |                                               |                          | 15   | 19     |
| Дизайнер | Чапланова П.О |          |         | Квартира                                      | POLINA CHAPLANOVA DESIGN |      |        |
|          |               |          |         |                                               |                          |      |        |
|          |               |          |         |                                               |                          |      |        |
|          |               |          |         | План размещения розеточных групп с привязками |                          |      |        |
|          |               |          |         |                                               |                          |      |        |

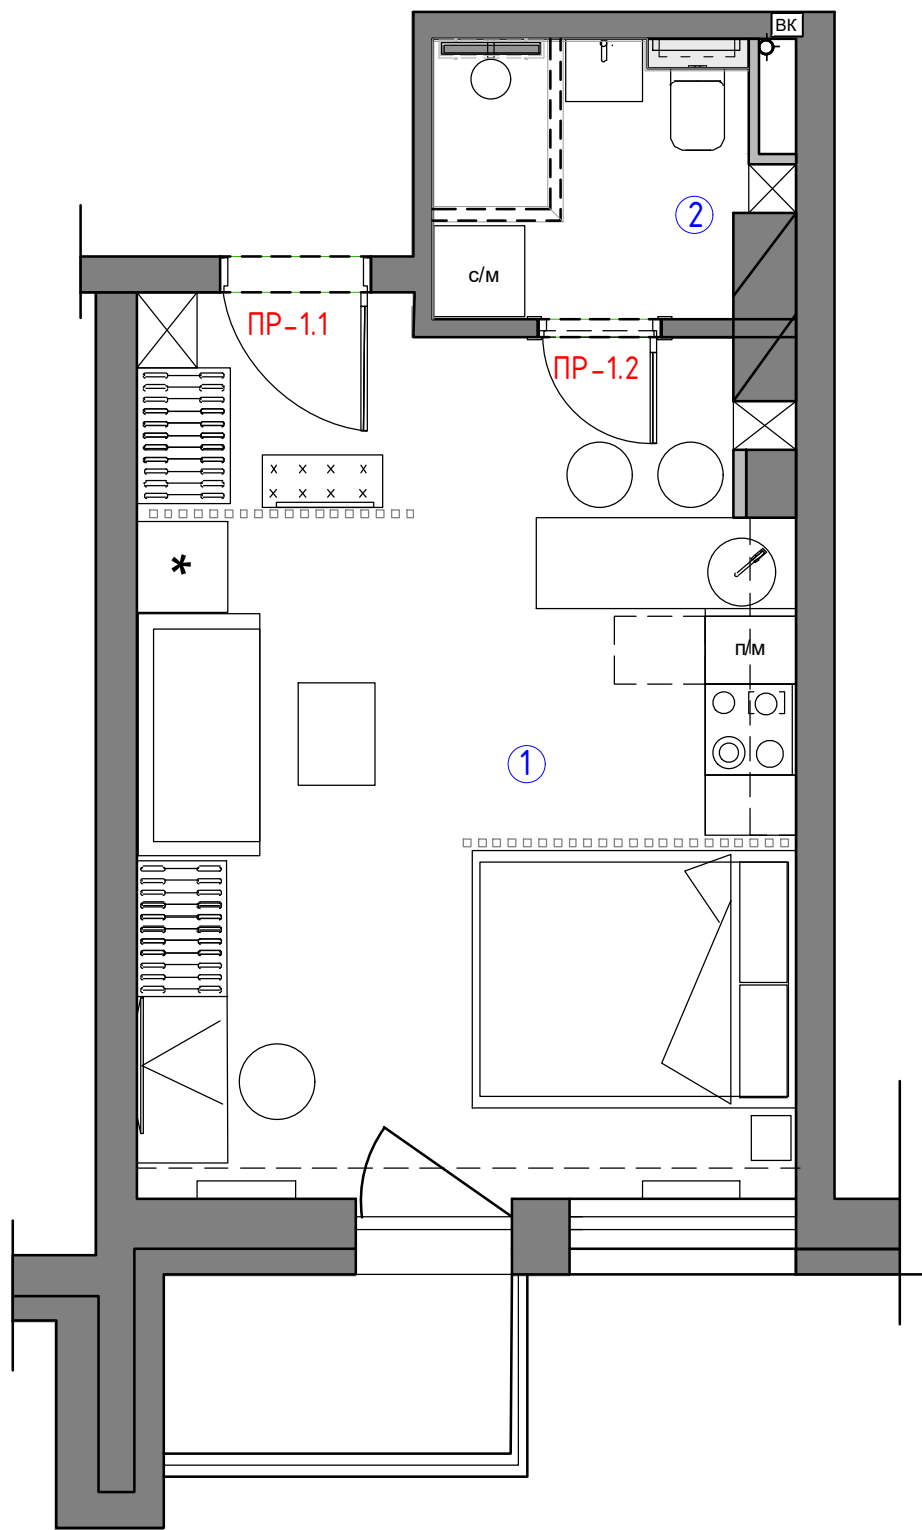

Экспликация помещений

| №№<br>комн. | Характеристики комнат и<br>помещений | Общая площадь |
|-------------|--------------------------------------|---------------|
|             |                                      | всего         |
| 1           | Комната                              | 25,3          |
| 2           | Санузел                              | 3,9           |
| Итого:      |                                      | 29,2          |


Спецификация заполнения дверных проемов

| № | Марка<br>проема | Вид<br>проема | Тип<br>откр. | Замок | Ширина<br>проема<br>(мм) | Высота<br>проема от<br>УЧП<br>(мм) | Толщина<br>стены (мм) | Примечание                                                                       |
|---|-----------------|---------------|--------------|-------|--------------------------|------------------------------------|-----------------------|----------------------------------------------------------------------------------|
| 1 | ПР-1.1          | Д             | П            | +     | сущ.                     | сущ.                               | сущ.                  | входная дверь существующая                                                       |
| 2 | ПР-1.2          | Д             | П            | +     | сущ.                     | сущ.                               | сущ.                  | наличник с двух сторон<br>цвет двери и наличника соответствует<br>покраски тип 1 |

М 1:50

|          |               |          |         |                                              |                          |      |        |
|----------|---------------|----------|---------|----------------------------------------------|--------------------------|------|--------|
| Заказчик | Согласованно  | Дата     | Подпись | Адрес:<br>г. Минск ул. Михаила Савицкого, 22 |                          |      |        |
|          |               | 23.10.23 |         |                                              | Стадия                   | Лист | Листов |
| Заказчик |               |          |         |                                              |                          | 16   | 19     |
| Дизайнер | Чапланова П.О |          |         | Квартира                                     | POLINA CHAPLANOVA DESIGN |      |        |
|          |               |          |         |                                              |                          |      |        |
|          |               |          |         | Схема заполнения дверных<br>проемов и окон   |                          |      |        |
|          |               |          |         |                                              |                          |      |        |
|          |               |          |         |                                              |                          |      |        |

Формат А3

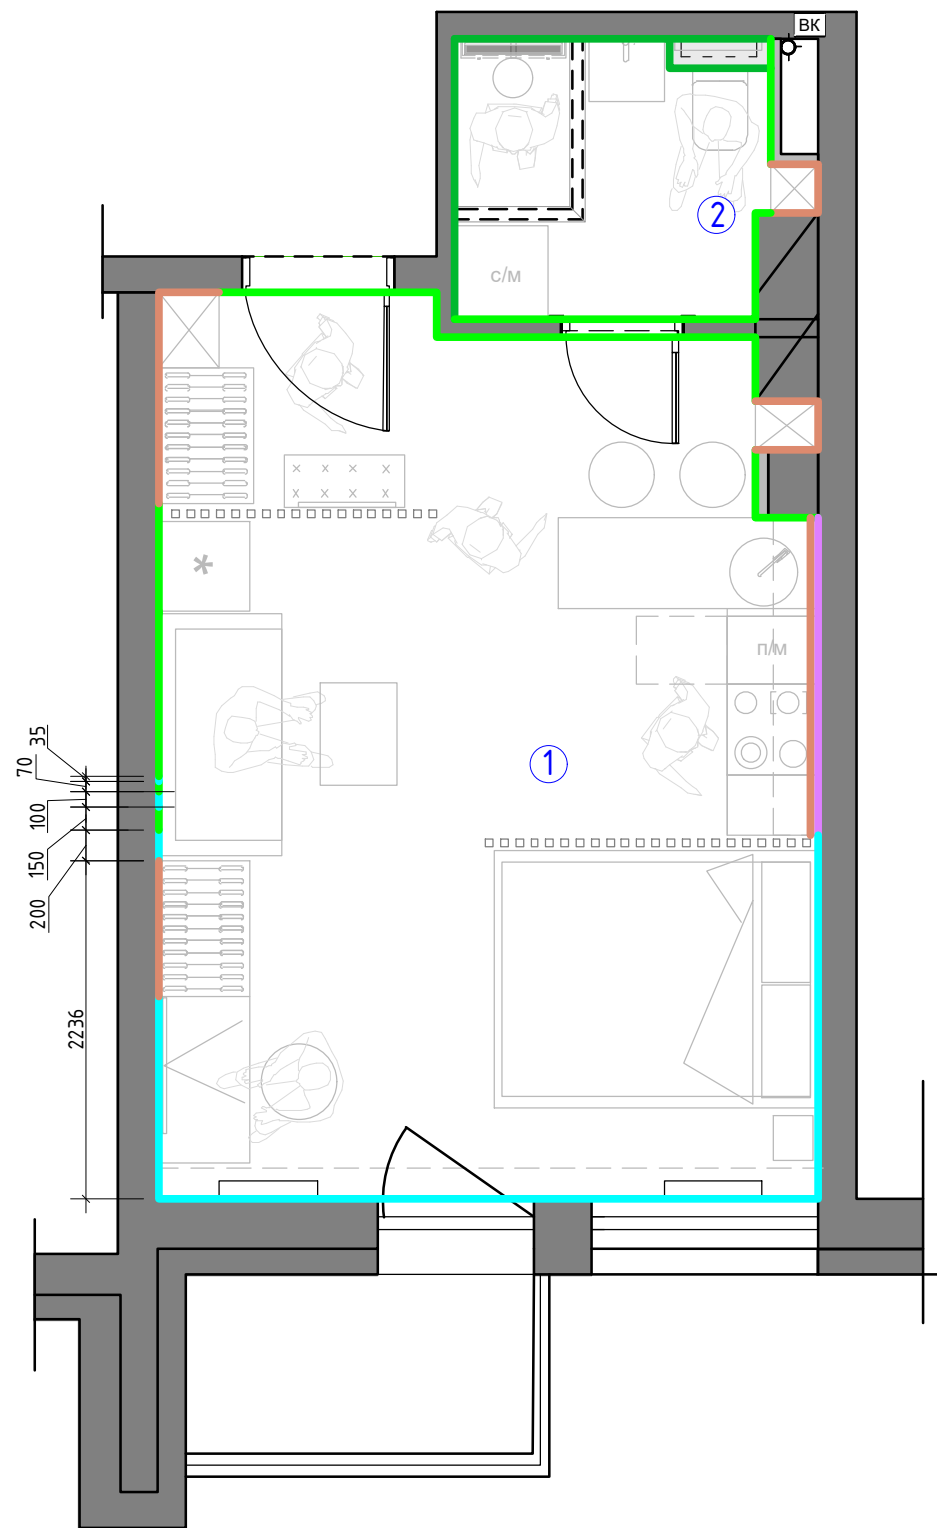

Экспликация помещений

| №№<br>комн. | Характеристики комнат и<br>помещений | Общая площадь |
|-------------|--------------------------------------|---------------|
|             |                                      | всего         |
| 1           | Комната                              | 25,3          |
| 2           | Санузел                              | 3,9           |
| Итого:      |                                      | 29,2          |



Условные обозначения:

- Покраска тип 1
- Покраска тип 2
- Фартук кухни
- Керамогранит
- Панель мдф/ шкафы


См. совместно с развертками и ведомостью отделочных материалов

М 1:50

|          |               |          |         |                                              |          |                          |        |
|----------|---------------|----------|---------|----------------------------------------------|----------|--------------------------|--------|
| Заказчик | Согласованно  | Дата     | Подпись | Адрес:<br>г. Минск ул. Михаила Савицкого, 22 |          |                          |        |
|          |               | 23.10.23 |         |                                              | Стадия   | Лист                     | Листов |
| Заказчик |               |          |         |                                              |          | 17                       | 19     |
| Дизайнер | Чапланова П.О |          |         |                                              | Квартира | POLINA CHAPLANOVA DESIGN |        |
|          |               |          |         |                                              |          |                          |        |
|          |               |          |         | Схема отделочных материалов стен             |          |                          |        |
|          |               |          |         |                                              |          |                          |        |
|          |               |          |         |                                              |          |                          |        |

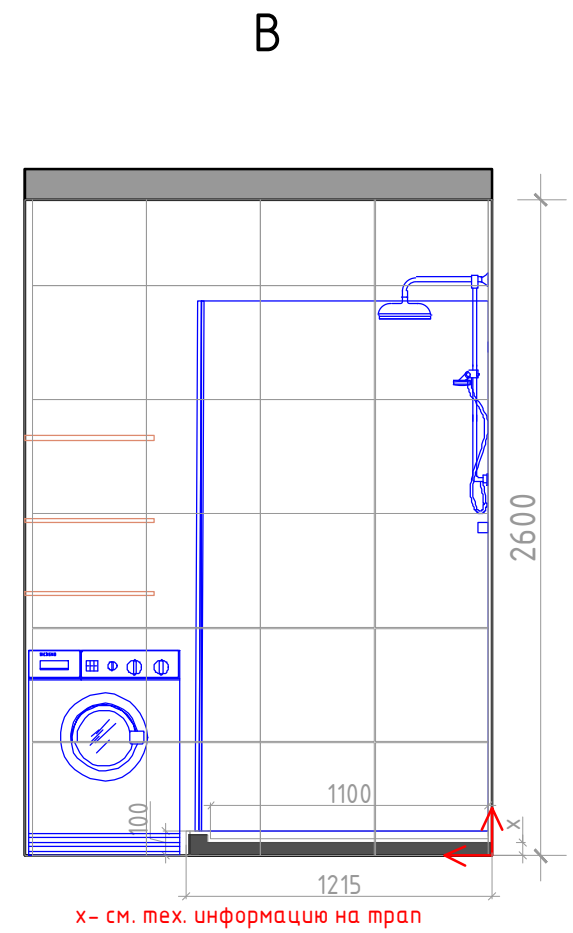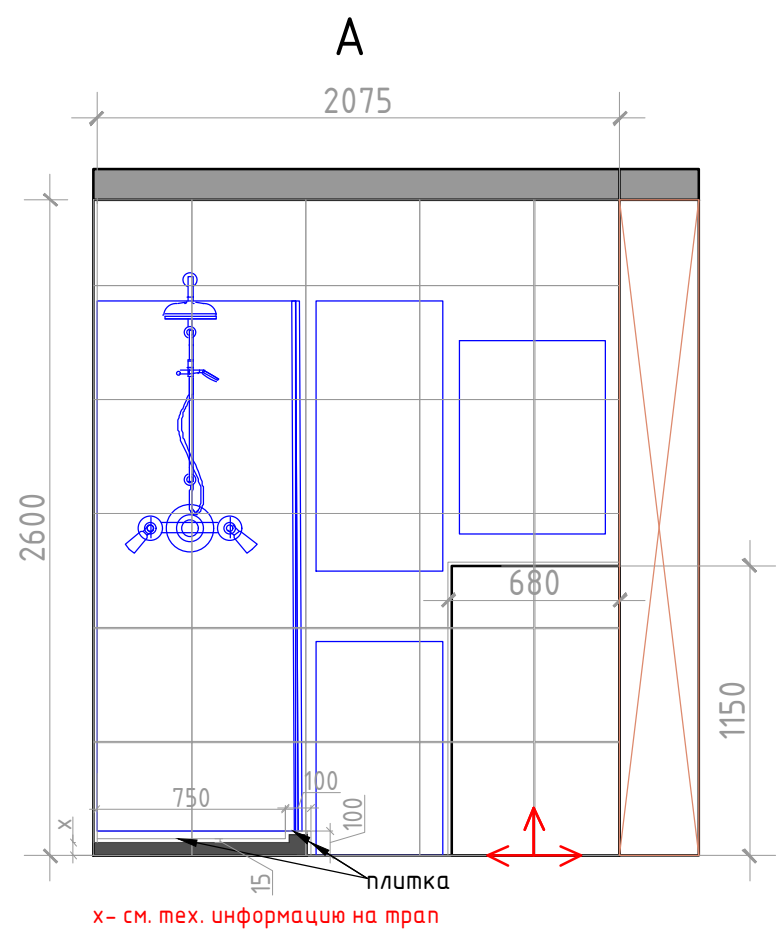

- Плитка разложена с учетом шва 2 мм.
- ↕↔ Начало раскладки плитки
- мебель по индивидуальным размерам
- Керамогранит тип 1 45x45

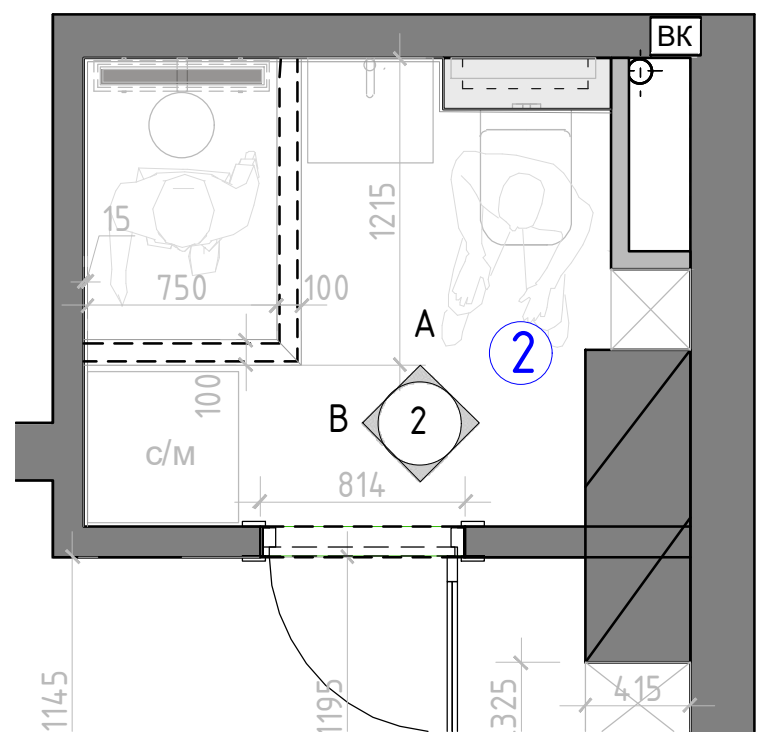

М 1:30

|          |               |          |         |                                              |                          |      |        |
|----------|---------------|----------|---------|----------------------------------------------|--------------------------|------|--------|
| Заказчик | Согласованно  | Дата     | Подпись | Адрес:<br>г. Минск ул. Михаила Савицкого, 22 |                          |      |        |
|          |               | 23.10.23 |         |                                              | Стадия                   | Лист | Листов |
| Заказчик |               |          |         | Квартира                                     | 18                       |      |        |
| Дизайнер | Чапланова П.О |          |         |                                              | 19                       |      |        |
|          |               |          |         | Схема раскладки плитки в санузле             | POLINA CHAPLANOVA DESIGN |      |        |
|          |               |          |         |                                              |                          |      |        |

| Ведомость отделочных материалов |                        |         |                               |         |                     |
|---------------------------------|------------------------|---------|-------------------------------|---------|---------------------|
| № пом.                          | Наименование помещения |         | Отделочный материал           | Ед. изм | Кол-во*, без запаса |
| 1                               | Комната                | потолок | подшивной ГКЛ белый/натяжной  | кв.м.   | 25,0                |
|                                 |                        | стены   | покраска тип 1                | кв.м.   | 18,5                |
|                                 |                        |         | покраска тип 2                | кв.м.   | 15,0                |
|                                 |                        |         | фартук на кухню               | п/м.    | 1,2                 |
|                                 |                        |         | рейки декоративные 2,6h       | шт.     | 40,0                |
|                                 |                        | пол     | керамогранит                  | кв.м.   | 2,9                 |
|                                 |                        |         | ламинат                       |         | 25,5                |
|                                 |                        |         | плинтус тип 1                 | п/м.    | 9,0                 |
| 2                               | Санузел                | потолок | подшивной ГКЛВ белый/натяжной | кв.м.   | 3,9                 |
|                                 |                        | стены   | покраска тип 1                | кв.м.   | 9,0                 |
|                                 |                        |         | керамогранит                  | кв.м.   | 10,5                |
|                                 |                        | пол     | керамогранит                  | кв.м.   | 4,1                 |
|                                 |                        |         | плинтус тип 2                 | п/м.    | 3,5                 |

\* колличекство материала дано без запаса

|          |               |          |         |                                              |                          |      |        |
|----------|---------------|----------|---------|----------------------------------------------|--------------------------|------|--------|
| Заказчик | Согласованно  | Дата     | Подпись | Адрес:<br>г. Минск ул. Михаила Савицкого, 22 |                          |      |        |
|          |               | 23.10.23 |         |                                              | Стадия                   | Лист | Листов |
| Заказчик |               |          |         |                                              |                          | 19   | 19     |
| Дизайнер | Чапланова П.О |          |         | Квартира                                     | POLINA CHAPLANOVA DESIGN |      |        |
|          |               |          |         | Ведомость отделки                            |                          |      |        |
|          |               |          |         |                                              |                          |      |        |
|          |               |          |         |                                              |                          |      |        |