


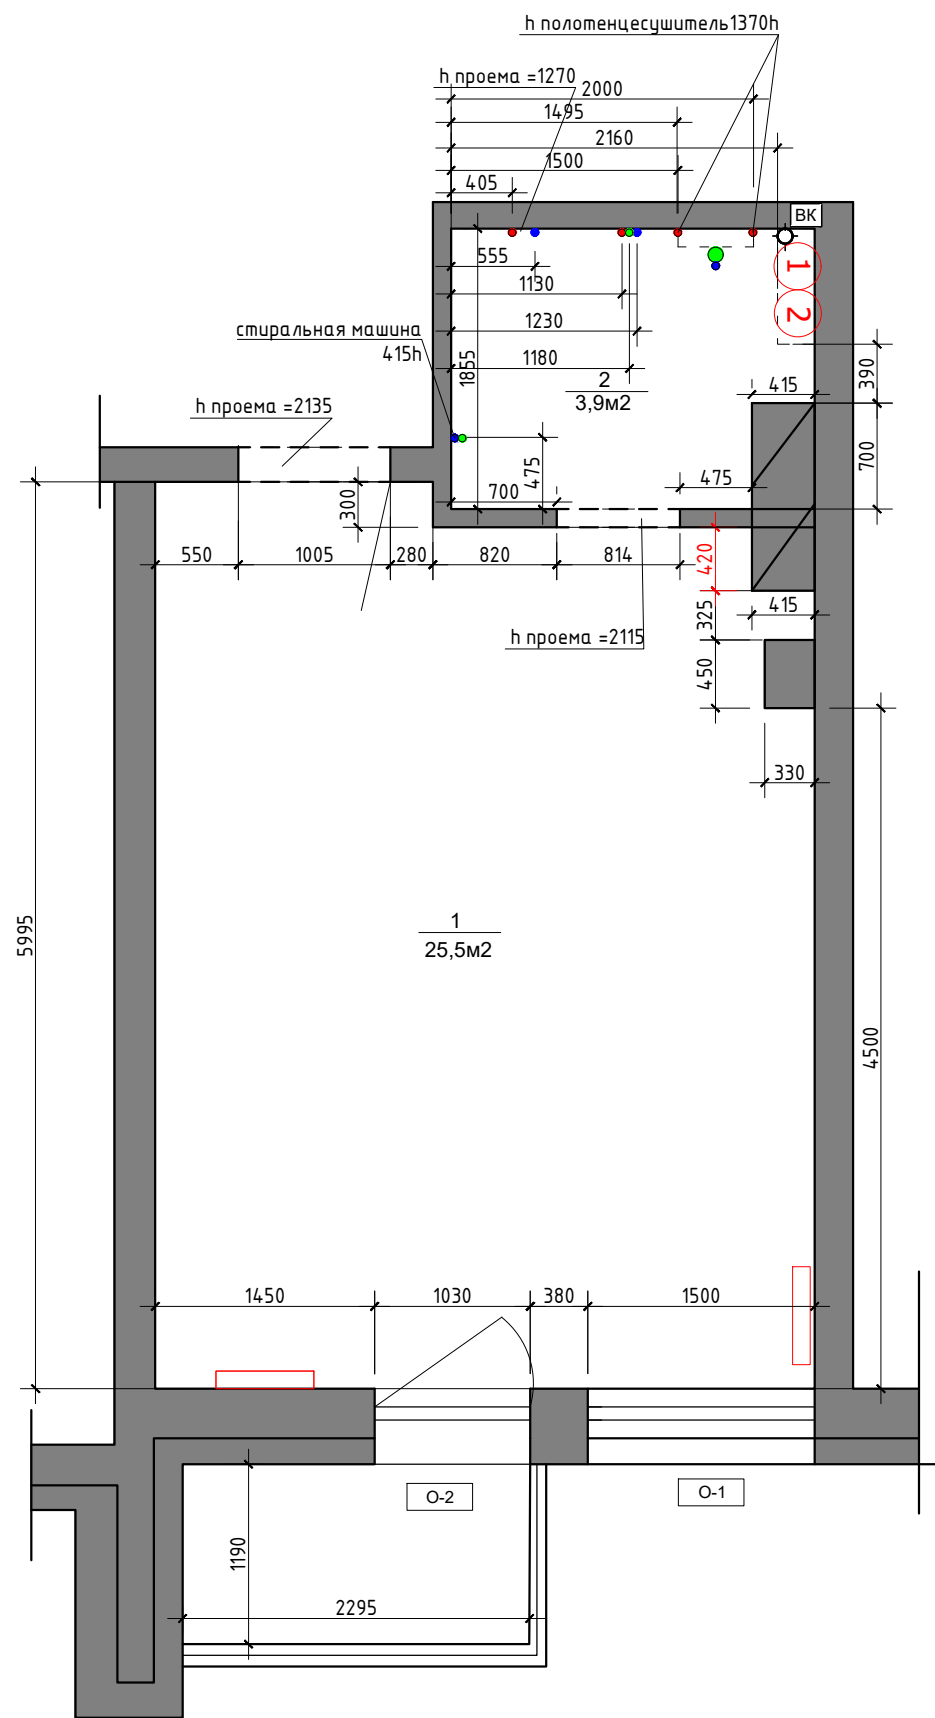

Условные обозначения

N помещения по экспликации

1
9,2 Площадь S м2

h=2720 высота помещения существующая при обмерах;

0,000 - за отметку 0,000 принят уровень существующего пола в квартире только для обмерного плана;

Примечание:

Радиатор отопления

Спецификация оконных проёмов				
Обозначение	L	h ₁	h ₂	a
O-1	1500	105	2410	?
O-2	1030	105	2410	?

Условные обозначения


•	Вывод холодной воды
•	Вывод горячей воды
•	Вывод канализации d-50мм
•	Вывод канализации для унитаза d-100 мм
①	Стояк канализации
②	Лючок для доступа к стоякам установить по месту

Примечание: обмерный план сделан на основании размеров Заказчика, выводы в санузле на момент размеров сделаны Заказчиком

М 1:50

Заказчик	Согласованно	Дата	Подпись	Адрес: г. Минск ул. Михаила Савицкого, 22					
		20.09.23					Стадия	Лист	Листов
Заказчик				Квартира					
Дизайнер	Чапланова П.О								
				Обмерный план			POLINA CHAPLANOVA DESIGN		

Формат А3

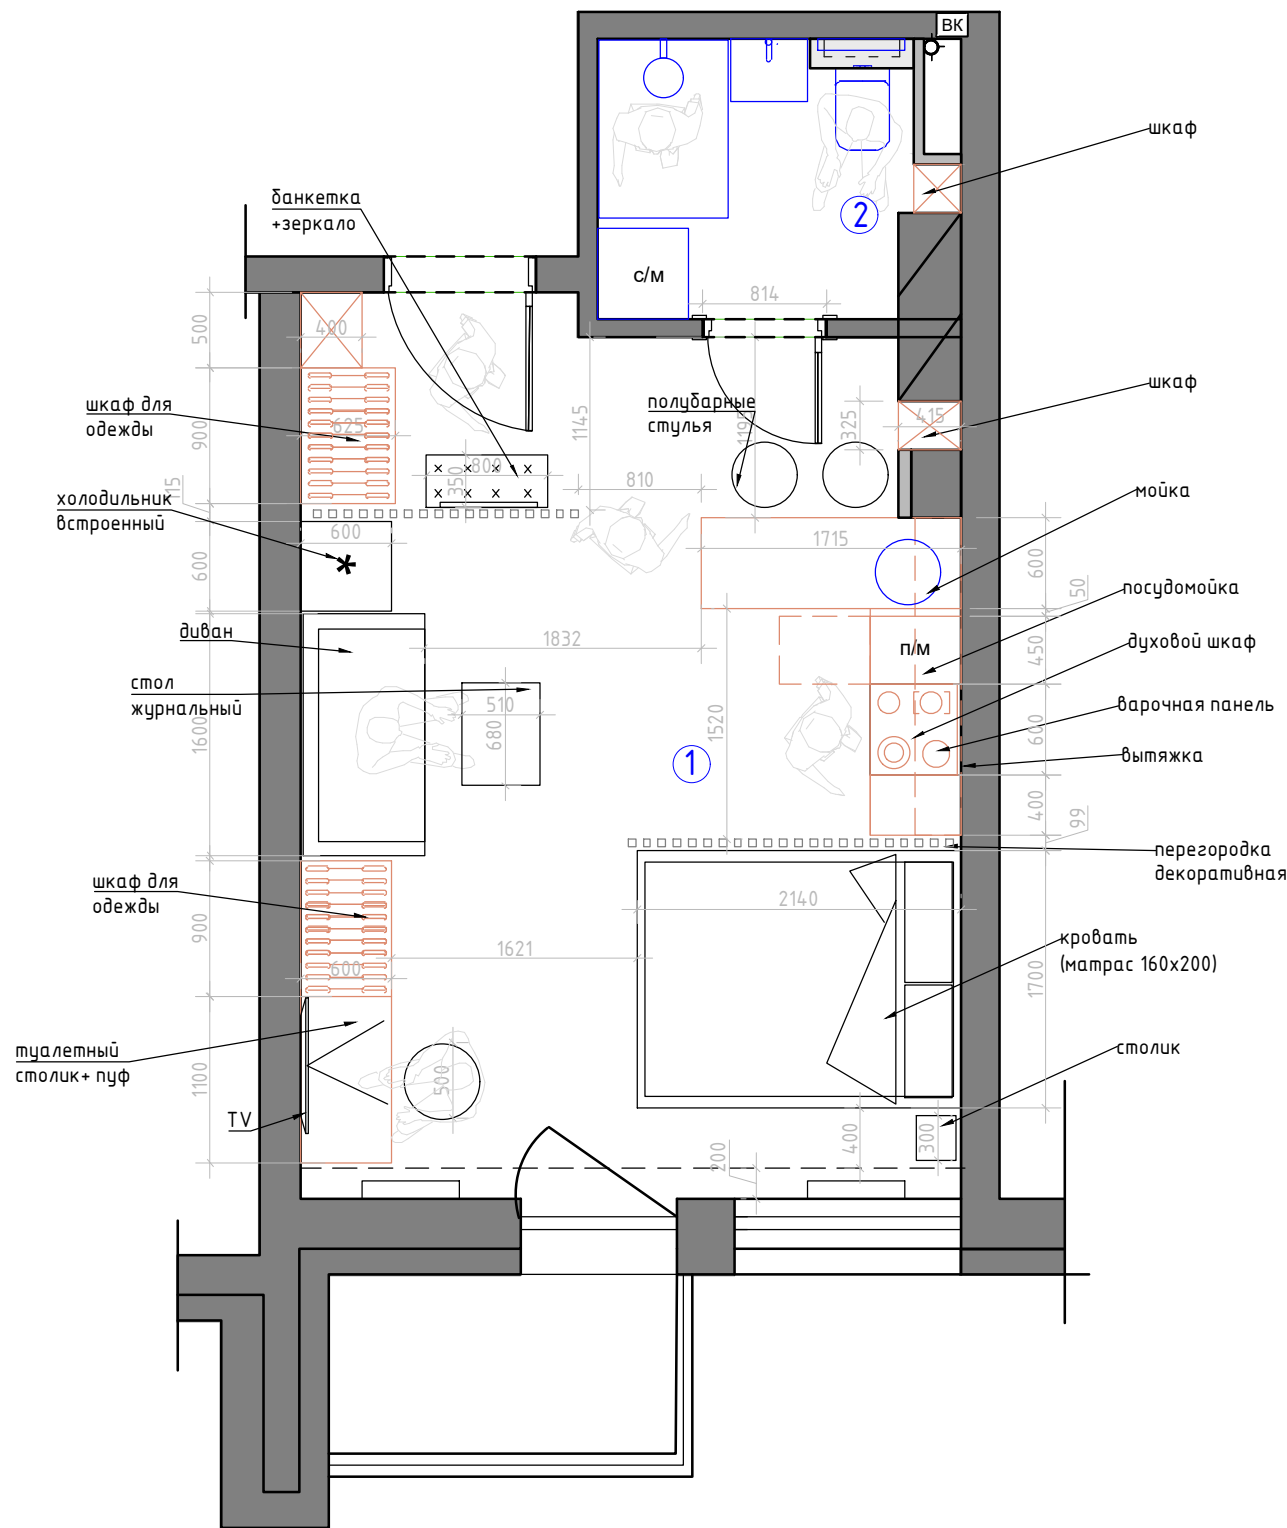

Экспликация помещений


№№ комн.	Характеристики комнат и помещений	Общая площадь
		всего
1	Комната	25,3
2	Санузел	3,9
Итого:		29,2

Условные обозначения:

— мебель и панели по индивидуальным размерам

М 1:50

Заказчик	Согласованно	Дата	Подпись	Адрес: г. Минск ул. Михаила Савицкого, 22			
		20.09.23			Стадия	Лист	Листов
Заказчик							
Дизайнер	Чапланова П.О			Квартира	POLINA CHAPLANOVA DESIGN		
				План расстановки мебели			

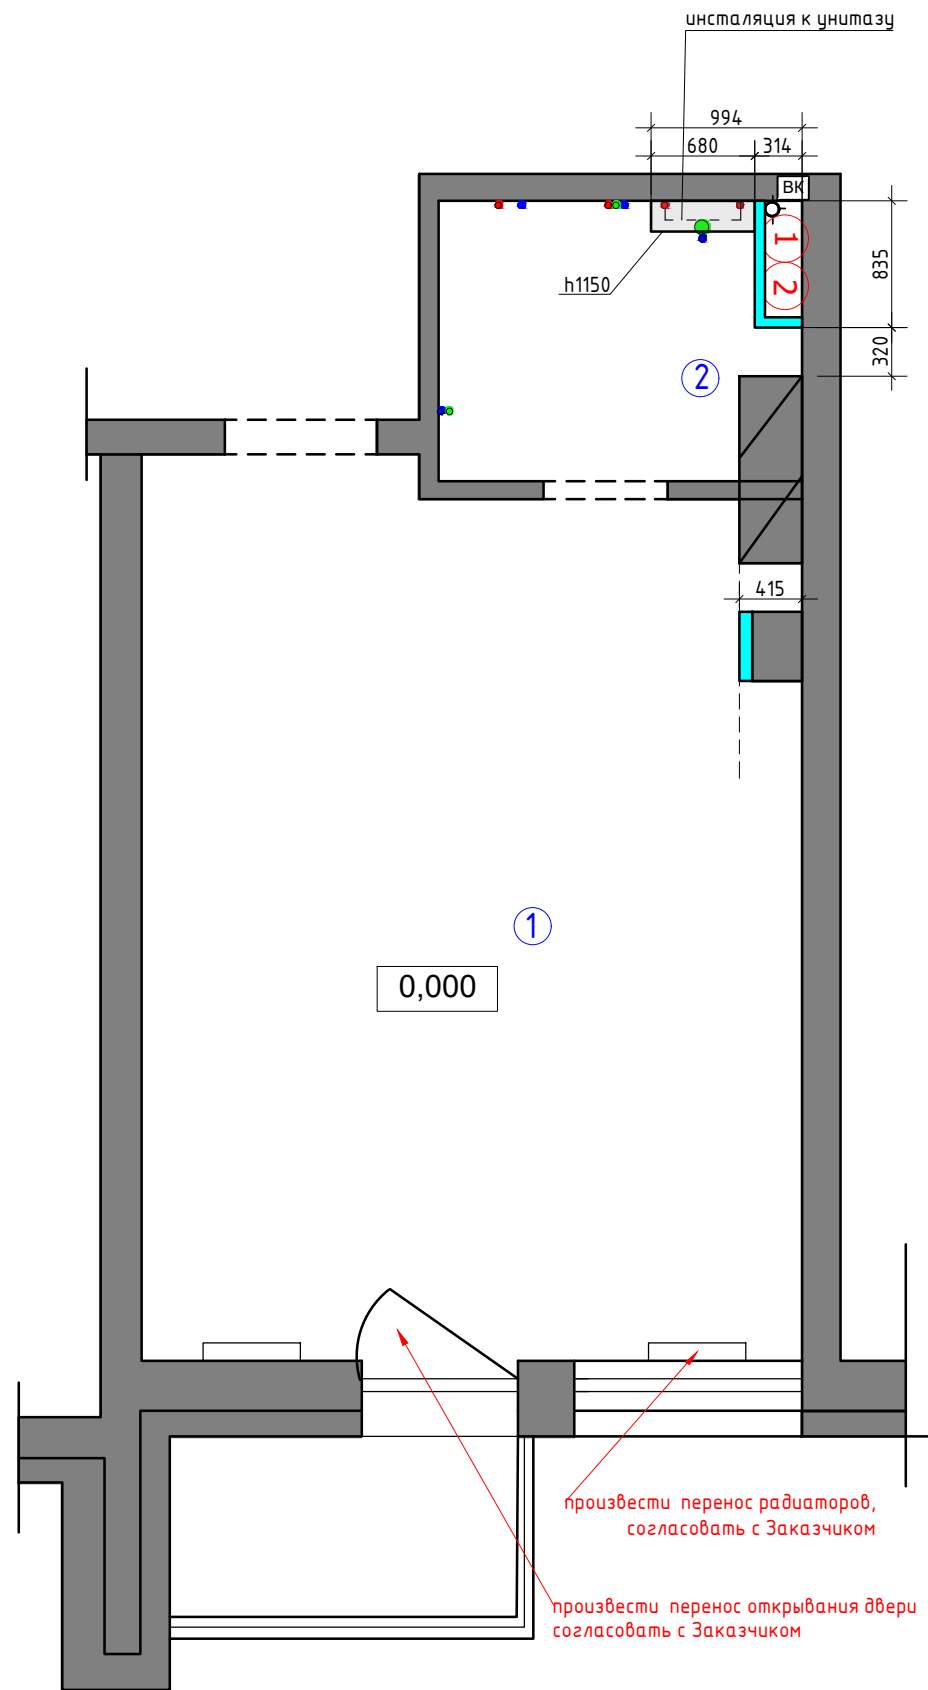

Экспликация помещений

№№ комн.	Характеристики комнат и помещений	Общая площадь
		всего
1	Комната	25,3
2	Санузел	3,9
Итого:		29,2

Условные обозначения:

- возводимые перегородки из ГКЛВ
 монтируемые перегородки и конструкции

Примечание:

В местах установки навесной мебели, телевизора предусмотреть закладные.

См. совместно с планом мебели


0,000 – за отметку 0,000 принят уровень чистого пола в коридоре квартиры;

Условные обозначения

•	Вывод холодной воды
•	Вывод горячей воды
•	Вывод канализации d-50мм
●	Вывод канализации для унитаза d-100 мм
①	Стойка канализации
②	Лючок для доступа к стоякам установить по месту

М 1:50

Заказчик	Согласованно	Дата	Подпись	Адрес: г. Минск ул. Михаила Савицкого, 22			
		20.09.23			Стадия	Лист	Листов
Заказчик							
Дизайнер	Чапланова П.О			Квартира	POLINA CHAPLANOVA DESIGN		
				План демонтажа и монтажа			

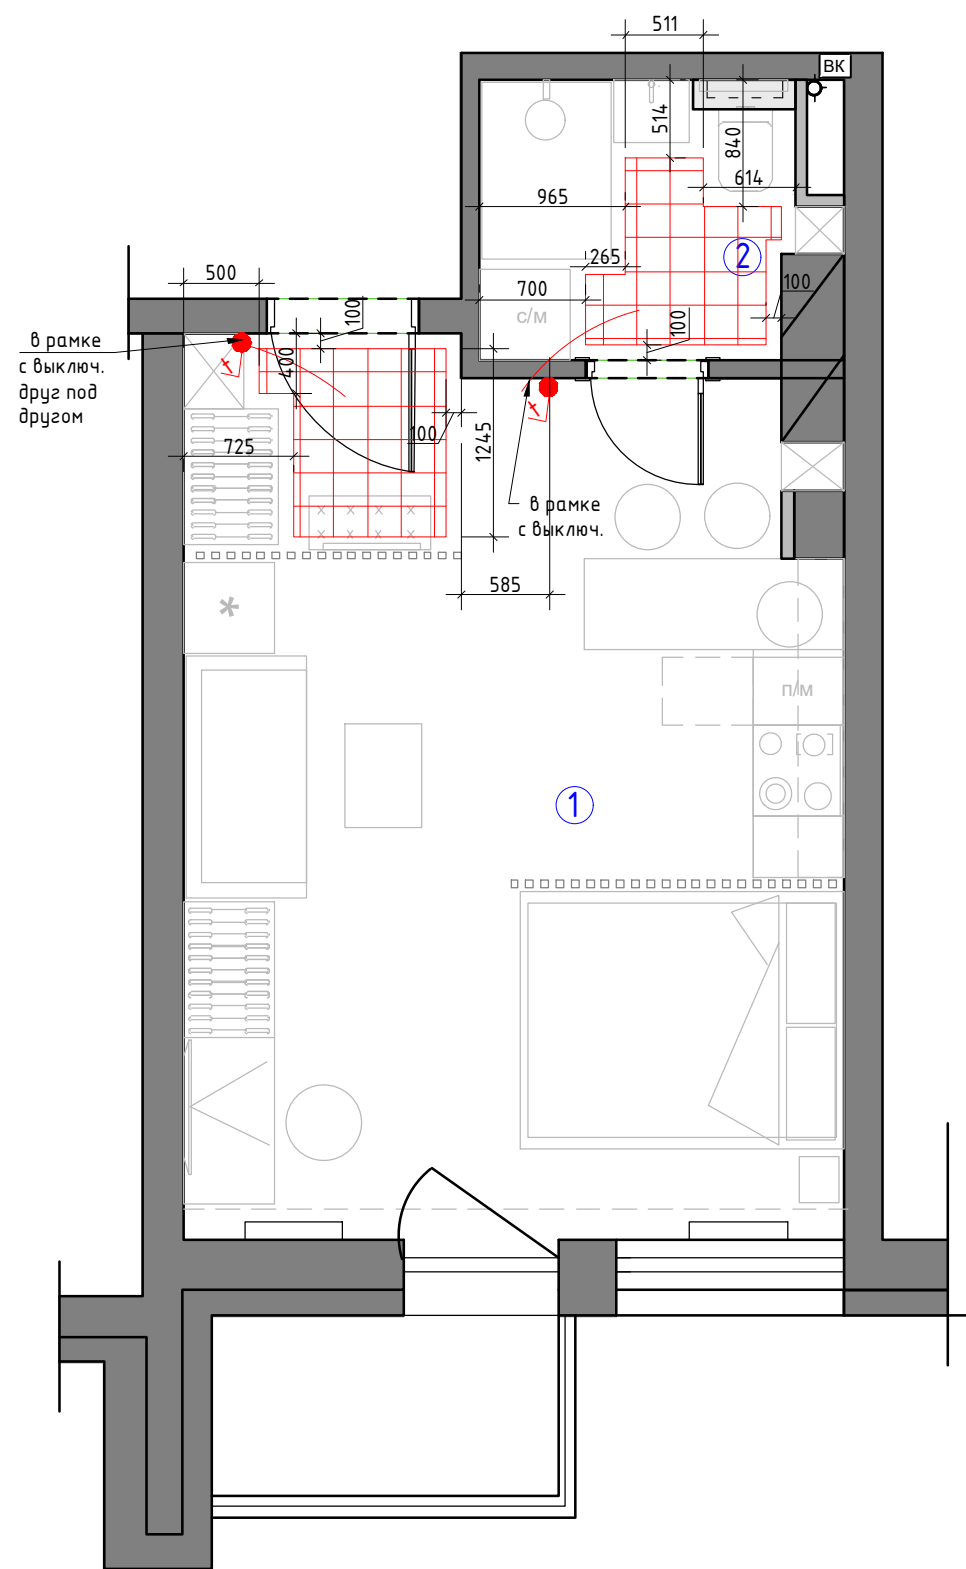

Экспликация помещений

№№ комн.	Характеристики комнат и помещений	Общая площадь
		всего
1	Комната	25,3
2	Санузел	3,9
Итого:		29,2

Условные обозначения:


 зона теплого электрического пола

 регулятор теплого пола

- 1.Регулятор монтировать на h=+0.900 от УЧП
2. Размеры указаны по центру рамки, без учета отделочных материалов.

М 1:50

Заказчик	Согласованно	Дата	Подпись	Адрес: г. Минск ул. Михаила Савицкого, 22			
		20.09.23			Стадия	Лист	Листов
Заказчик							
Дизайнер	Чапланова П.О			Квартира	POLINA CHAPLANOVA DESIGN		
				План размещения теплого пола			

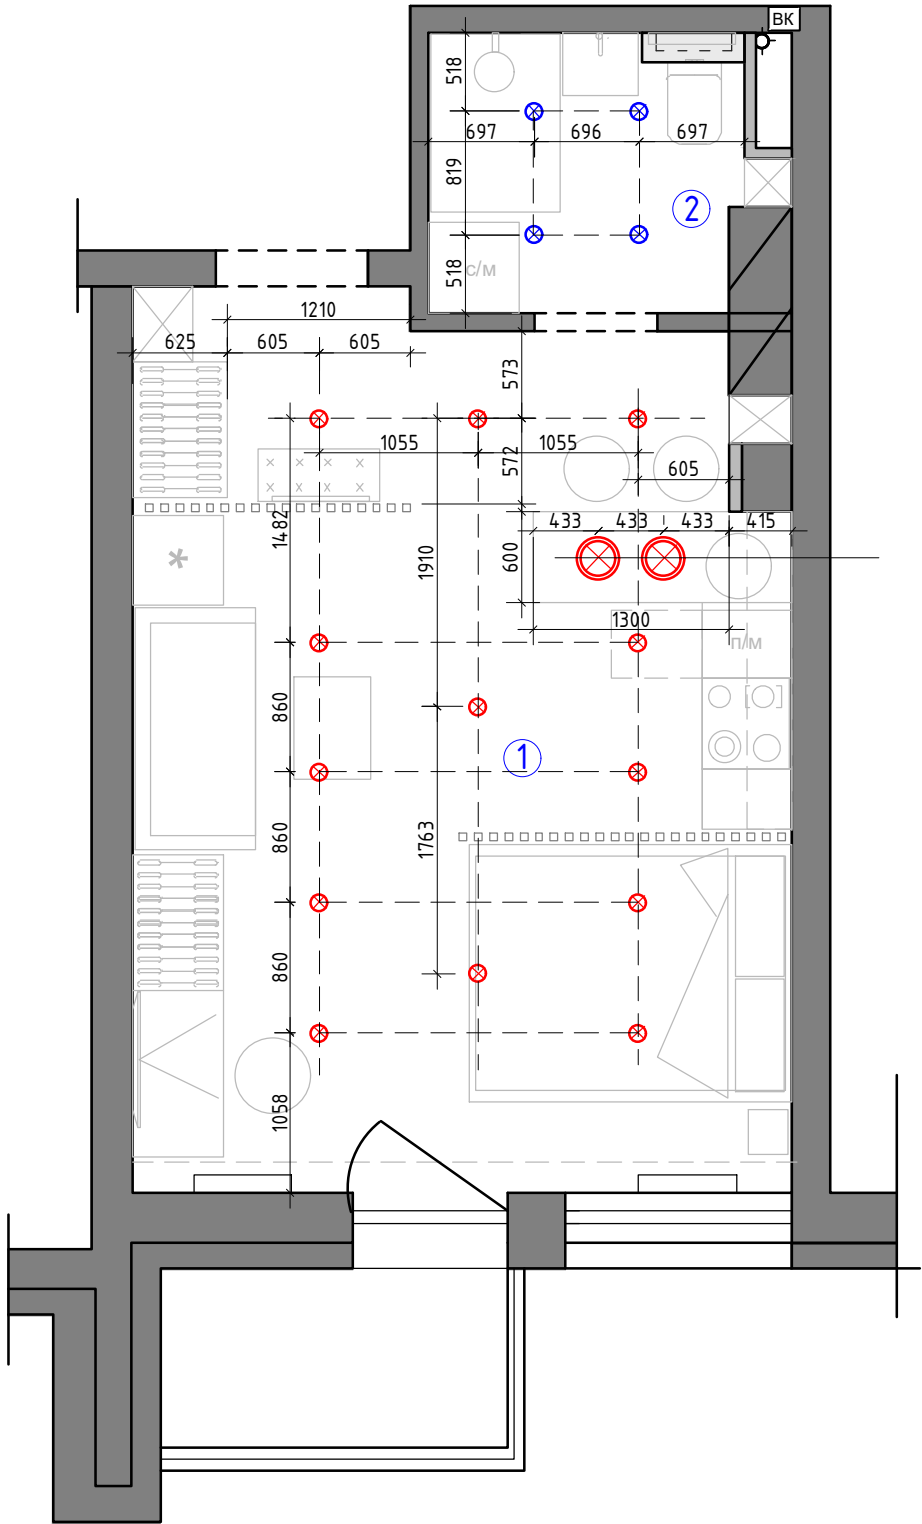

Экспликация помещений


№№ комн.	Характеристики комнат и помещений	Общая площадь
		всего
1	Комната	25,3
2	Санузел	3,9
Итого:		29,2

Условные обозначения

- ⊗ - точечный светильник Тип 1 **встраиваемый**
- ⊗ - точечный светильник Тип 2 (влагозащитный) **встраиваемый**
- ⊗ - люстра/подвес

М 1:50

Заказчик	Согласованно	Дата	Подпись	Адрес: г. Минск ул. Михаила Савицкого, 22			
		20.09.23			Стадия	Лист	Листов
Заказчик							
Дизайнер	Чапанова П.О			Квартира	POLINA CHAPLANOVA DESIGN		
				План потолков с расстановкой осветительного оборудования с привязками			

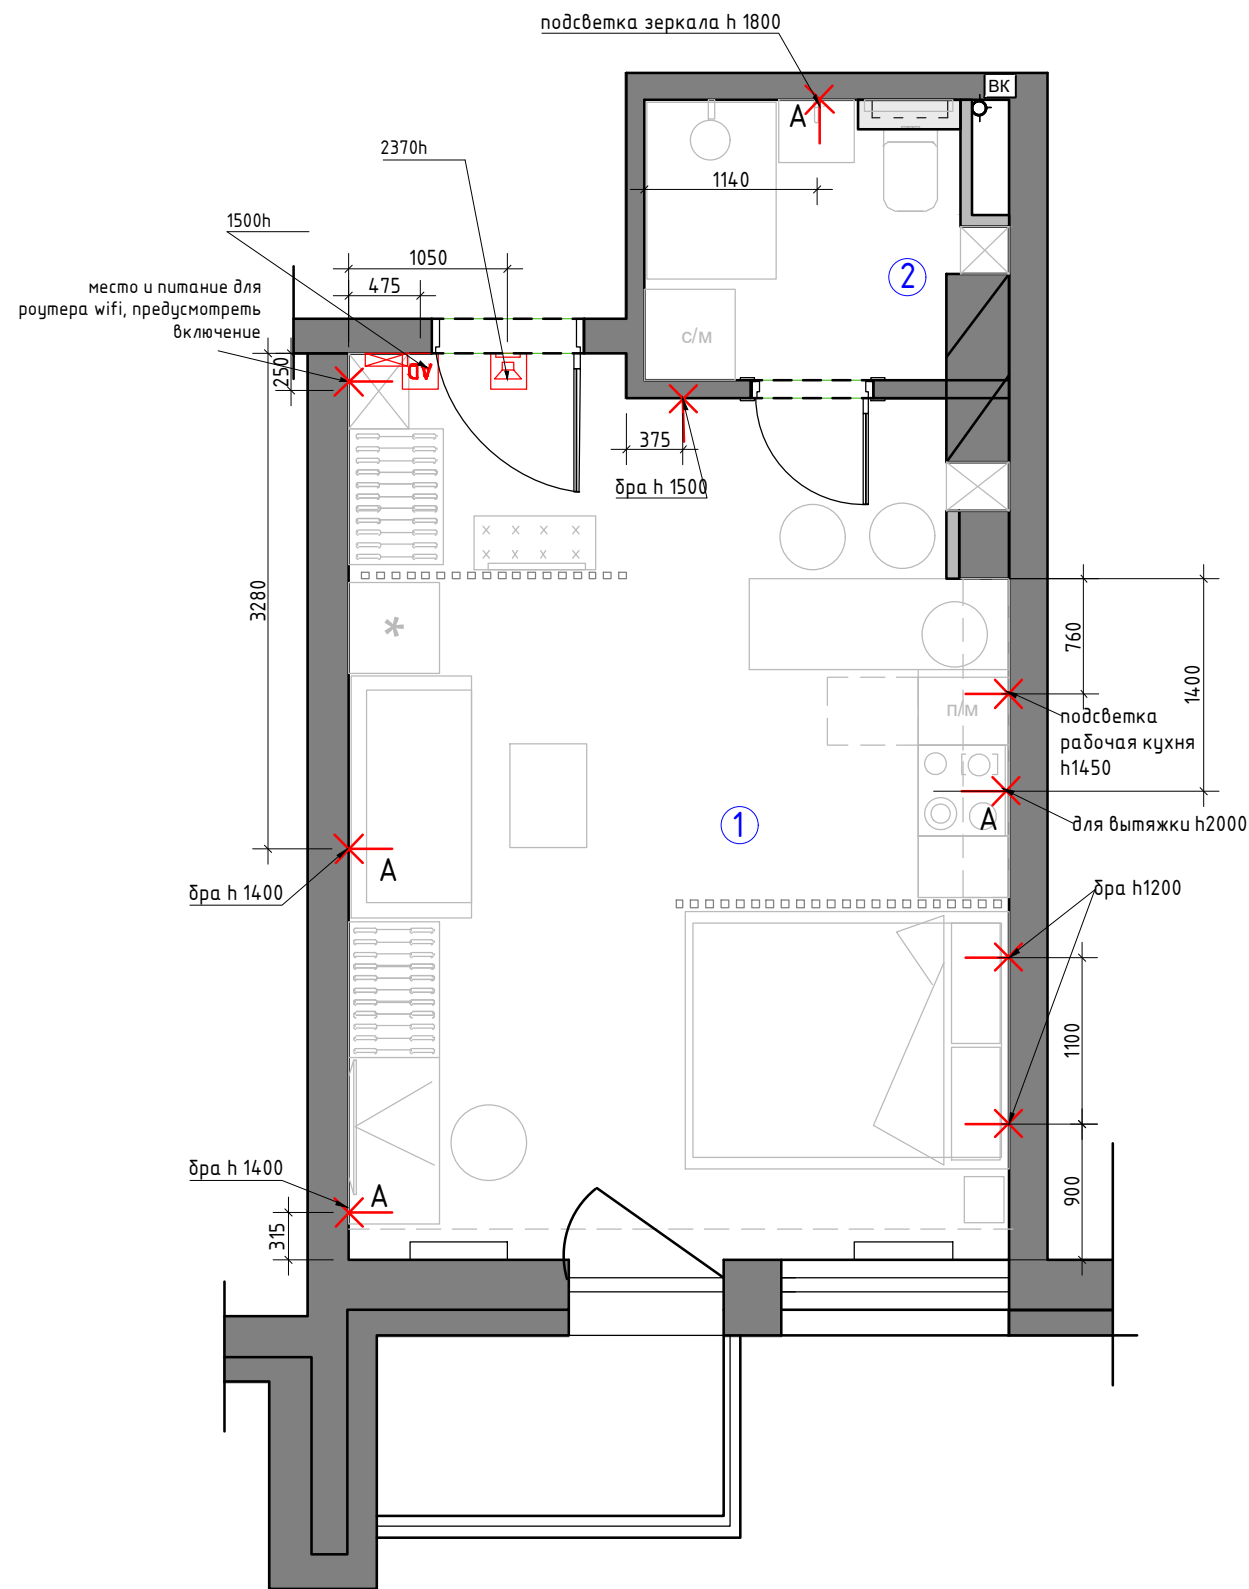


Экспликация помещений

№№ комн.	Характеристики комнат и помещений	Общая площадь
		всего
1	Комната	25,3
2	Санузел	3,9
Итого:		29,2

- ✂ - эл. вывод
- AD Домофон
- Звонок
- Электрический щит.
Точное месторасположение определить спец. компаниям
- А - автоматическое включения

М 1:50

Заказчик	Согласованно	Дата	Подпись	Адрес: г. Минск ул. Михаила Савицкого, 22			
		20.09.23			Стадия	Лист	Листов
Заказчик							
Дизайнер	Чапланова П.О			Квартира	POLINA CHAPLANOVA DESIGN		
				План настенного и отдельностоящего осветительного оборудования с привязками			

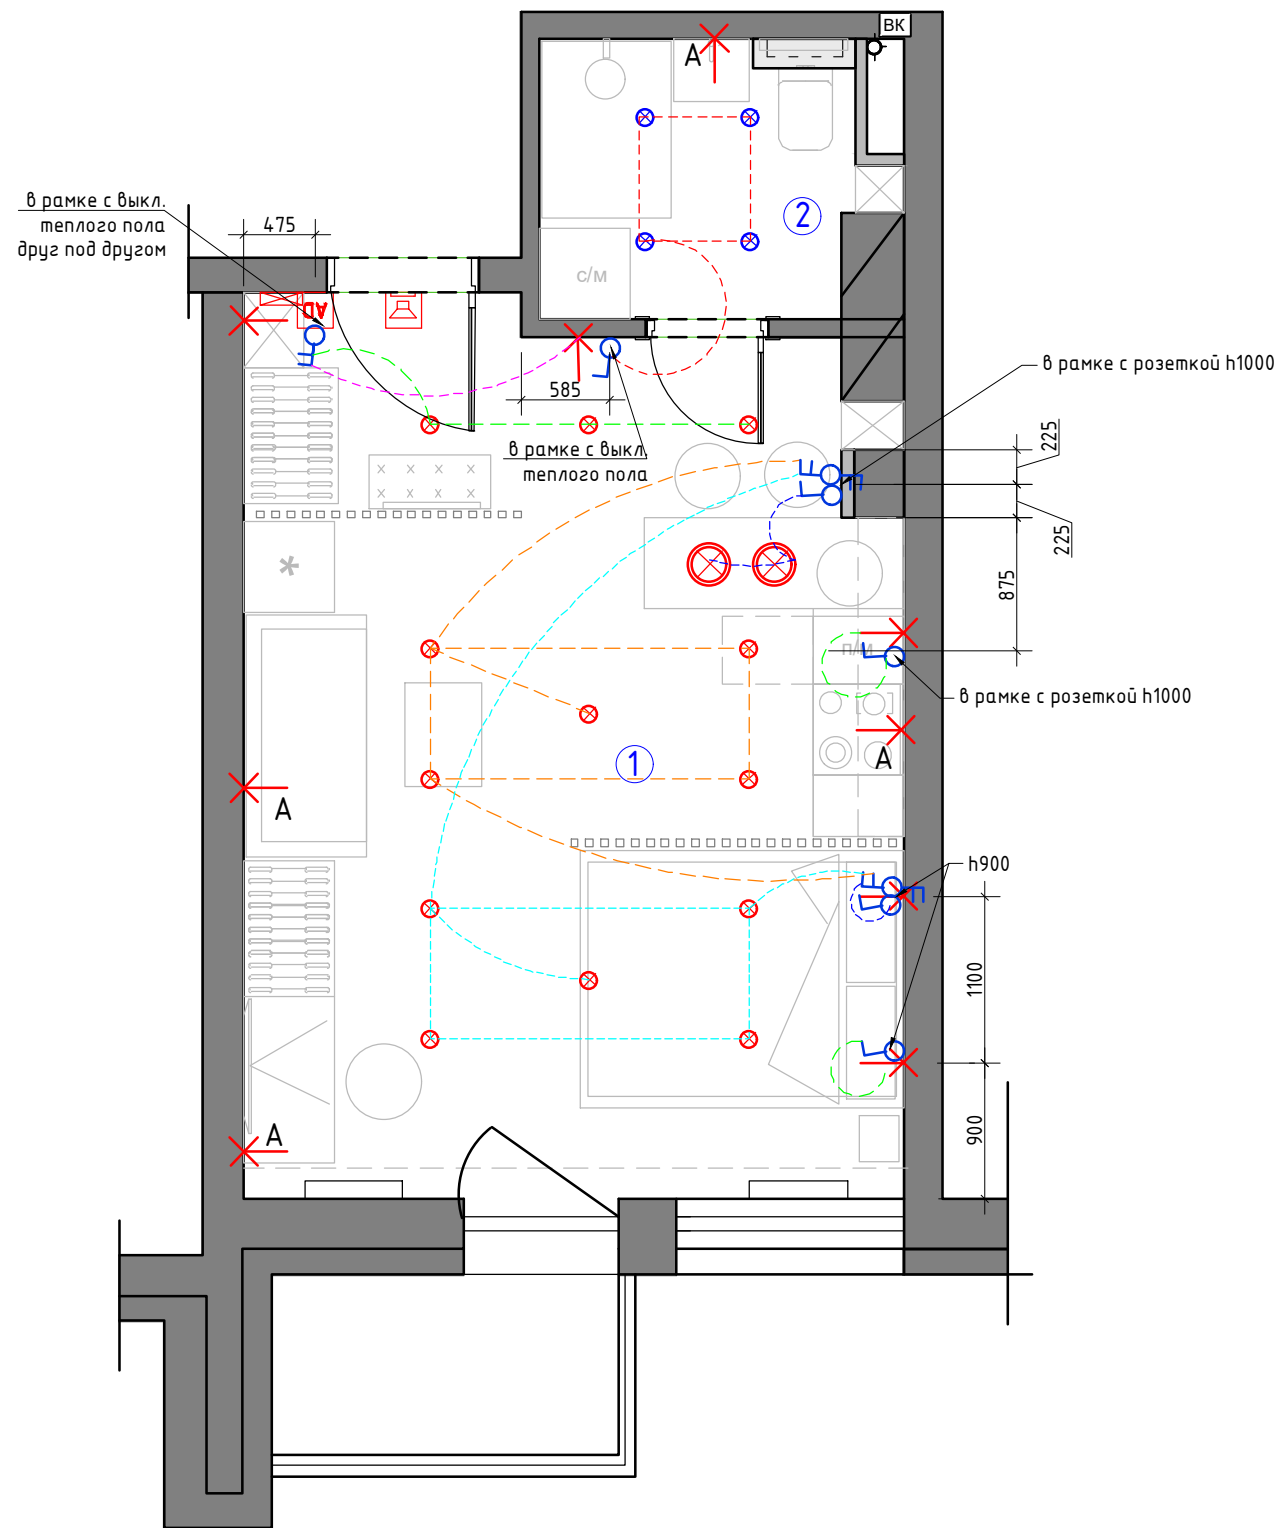

Экспликация помещений

№№ комн.	Характеристики комнат и помещений	Общая площадь
		всего
1	Комната	25,3
2	Санузел	3,9
Итого:		29,2

Условные обозначения

- выключатель 1-но клавишный
- выключатель 2-х клавишный
- преключатель 1-но клавишный
- преключатель 2-х клавишный

1. Все выключатели монтировать на h=+0.900 от УЧП, кроме специально указанных.
2. Размеры указаны по центру рамки, без учета отделочных материалов.
5. Тип отделочного материала см. ведомость отделочных материалов

М 1:50

Заказчик	Согласованно	Дата	Подпись	Адрес: г. Минск ул. Михаила Савицкого, 22			
		20.09.23			Стадия	Лист	Листов
Заказчик							
Дизайнер	Чапланова П.О			Квартира	POLINA CHAPLANOVA DESIGN		
				План расстановки выключателей, совмещенный с группами освещения			


Экспликация помещений

№№ комн .	Характеристики комнат и помещений	Общая площадь
		всего
1	Комната	25,3
2	Санузел	3,9
	Итого:	29,2

Условные обозначения:

-  – Розетка с заземлением
- tv**  – Телевизионная антенна
- int**  – Интернет-розетка
-  – Розетка с заземлением
 влажностойкая

1. Все розетки монтировать на $h=+0.250$ от УЧП, кроме специально указанных
3. * размеры спец.розеток под кухонное оборудование смотреть совместно с тех.картам
4. Тип отделочного материала см. ведомость отделочных материалов.

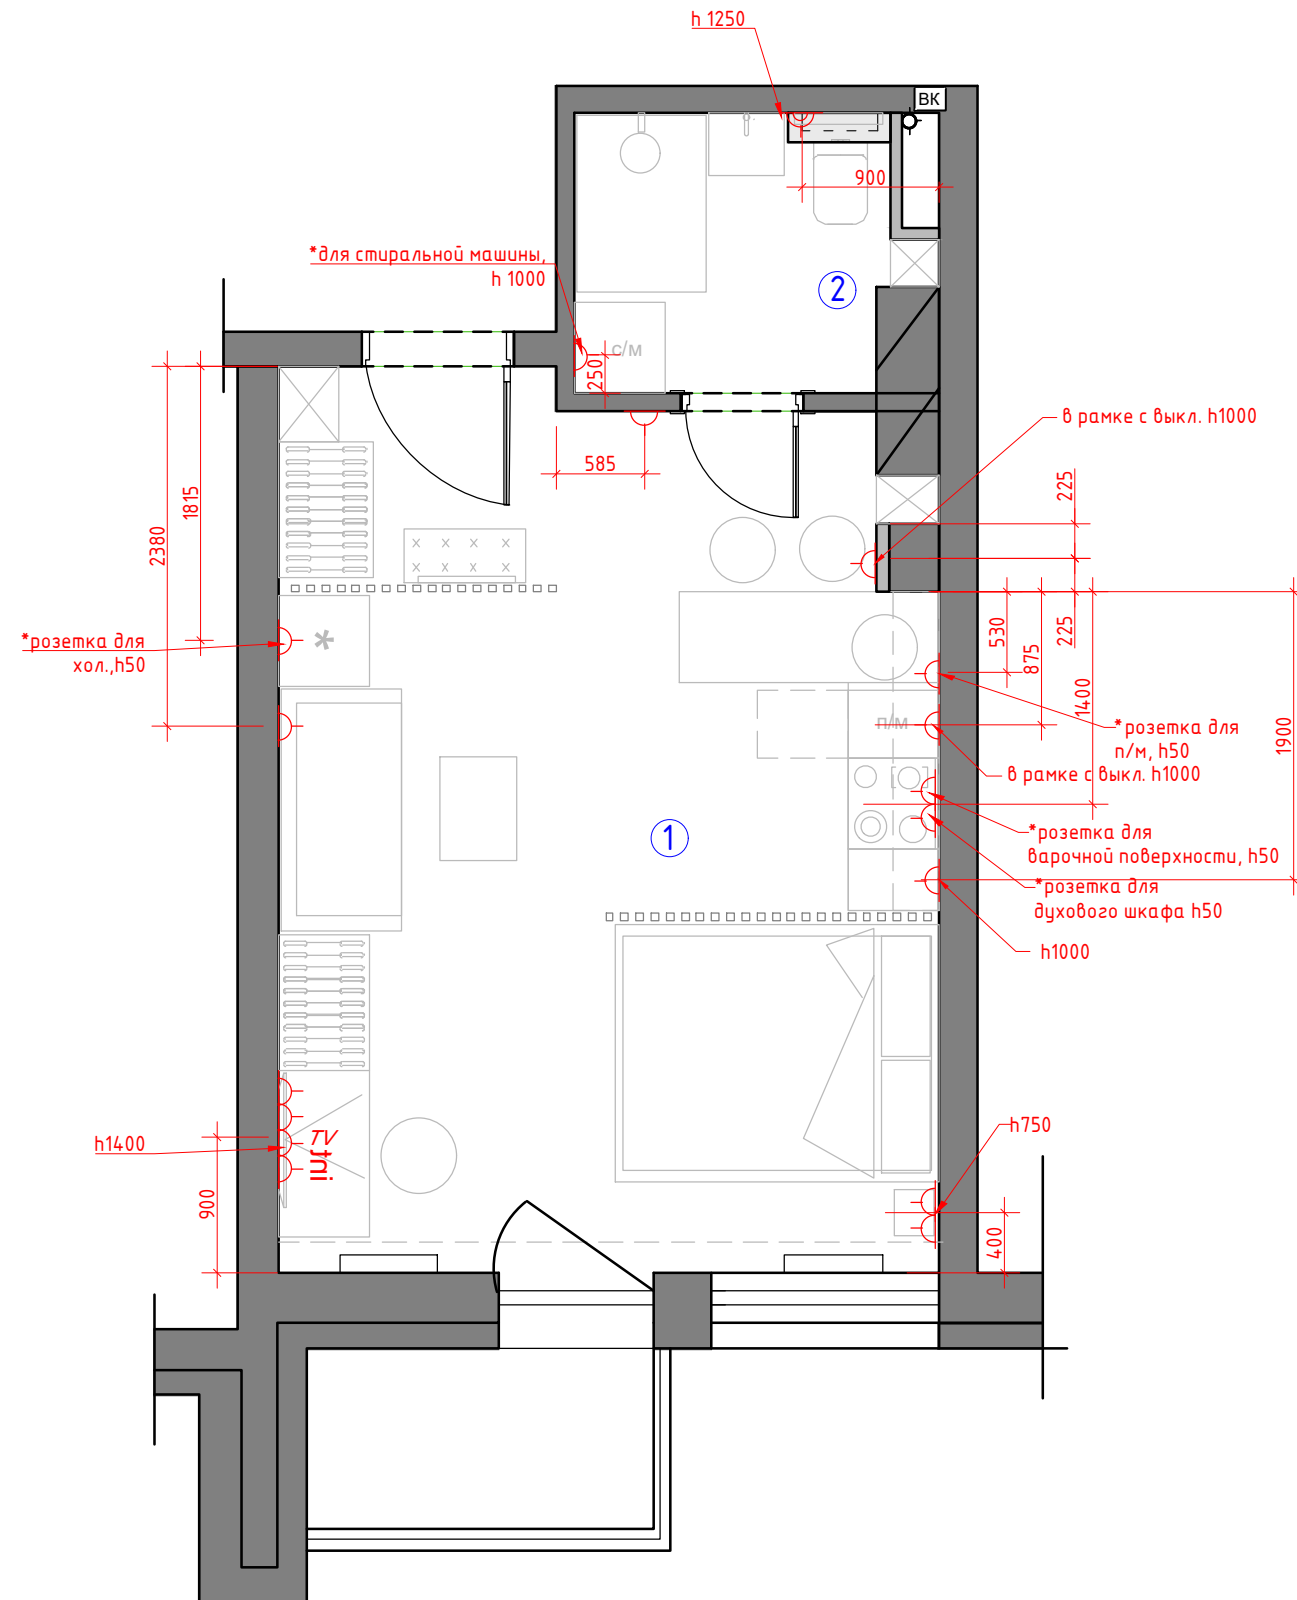

M 1:50

Заказчик	Согласованно	Дата	Подпись	Адрес: г. Минск ул. Михаила Савицкого, 22			
		20.09.23			Стадия	Лист	Листов
Заказчик							
Дизайнер	Чапланова П.О			Квартира	POLINA CHAPLANOVA DESIGN		
				План размещения розеточных групп с привязками			