


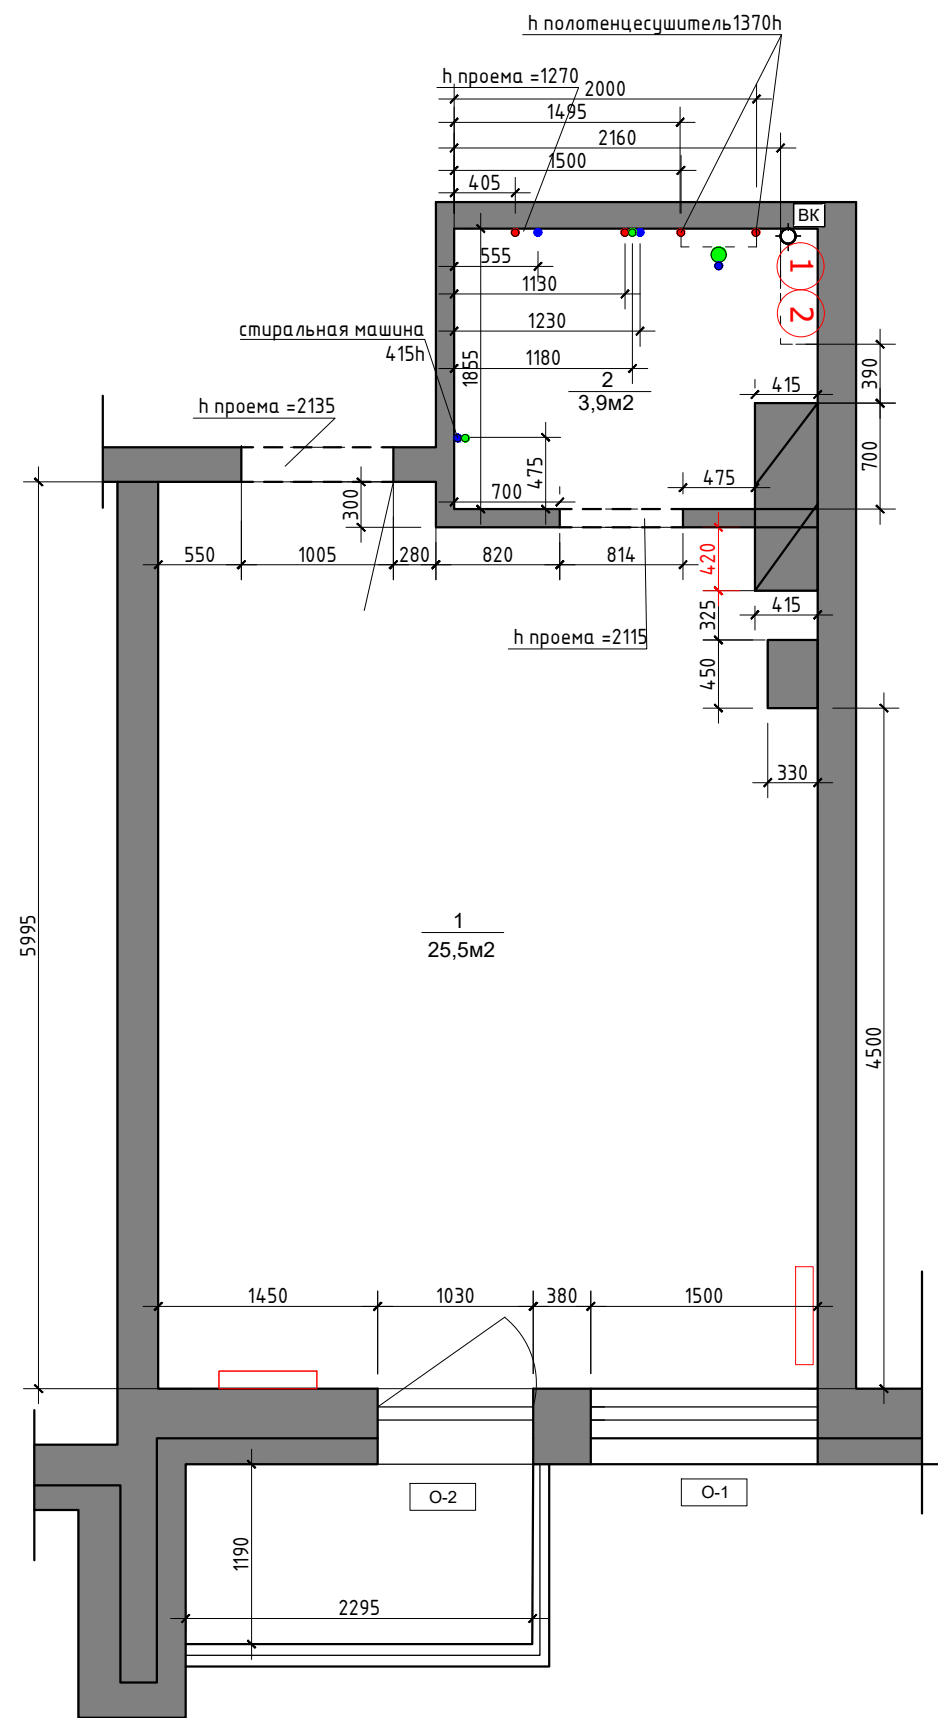

Условные обозначения

N помещения по экспликации

1
9,2 Площадь S м2

h=2720 высота помещения существующая при обмерах;

0,000 - за отметку 0,000 принят уровень существующего пола в квартире только для обмерного плана;

Примечание:

Радиатор отопления

Спецификация оконных проёмов				
Обозначение	L	h ₁	h ₂	a
O-1	1500	105	2410	?
O-2	1030	105	2410	?

Условные обозначения

•	Вывод холодной воды
•	Вывод горячей воды
•	Вывод канализации d-50мм
•	Вывод канализации для унитаза d-100 мм
①	Стойак канализации
②	Лючок для доступа к стоякам установить по месту

Примечание: обмерный план сделан на основании размеров Заказчика, выводы в санузле на момент размеров сделаны Заказчиком

М 1:50

Заказчик	Согласованно	Дата	Подпись	Адрес: г. Минск ул. Михаила Савицкого, 22					
		20.09.23					Стадия	Лист	Листов
Заказчик				Квартира					
Дизайнер	Чапланова П.О								
				Обмерный план			POLINA CHAPLANOVA DESIGN		

Формат А3