


Экспликация помещений

№№ комн.	Характеристики комнат и помещений	Общая площадь
		всего
1	Комната	25,3
2	Санузел	3,9
Итого:		29,2

Условные обозначения:

мебель и панели по индивидуальным размерам

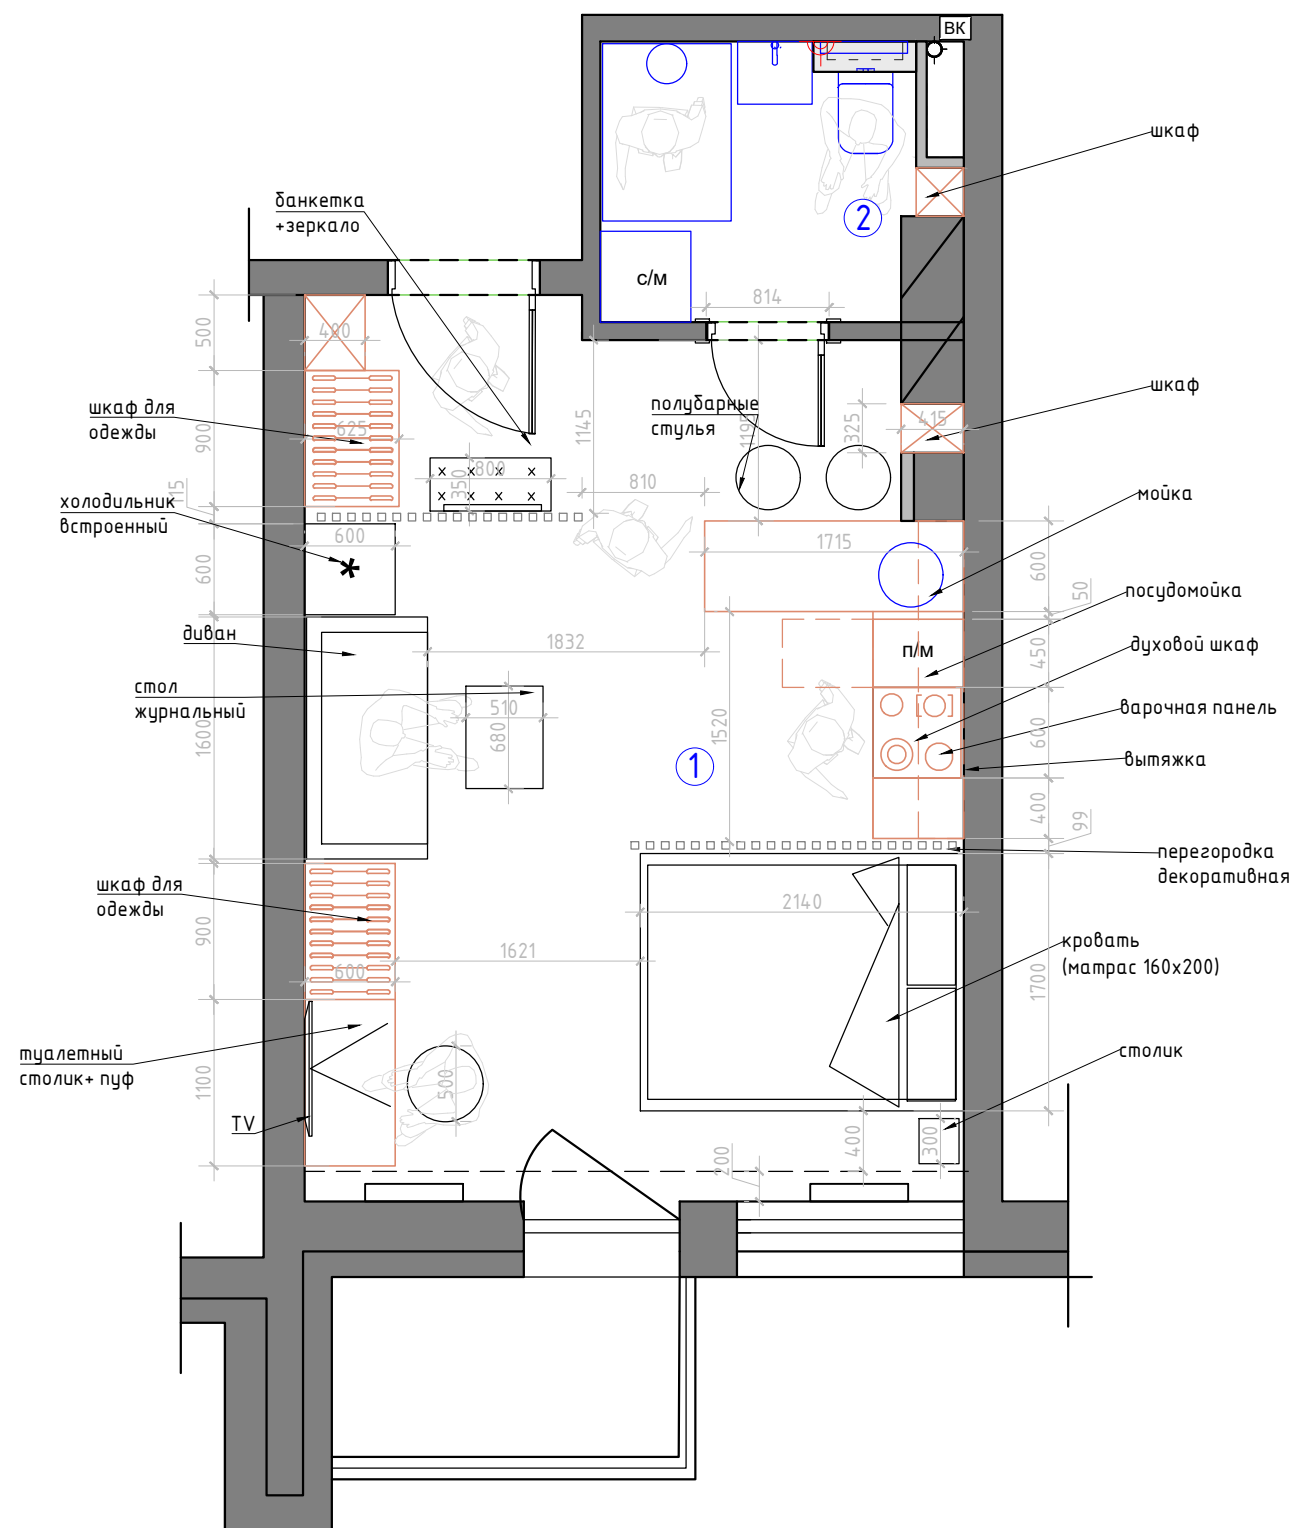

М 1:50

Заказчик	Согласованно	Дата	Подпись	Адрес: г. Минск ул. Михаила Савицкого, 22			
		15.09.23			Стадия	Лист	Листов
Заказчик							
Дизайнер	Чапанова П.О			Квартира	POLINA CHAPLANOVA DESIGN		
				План расстановки мебели			