


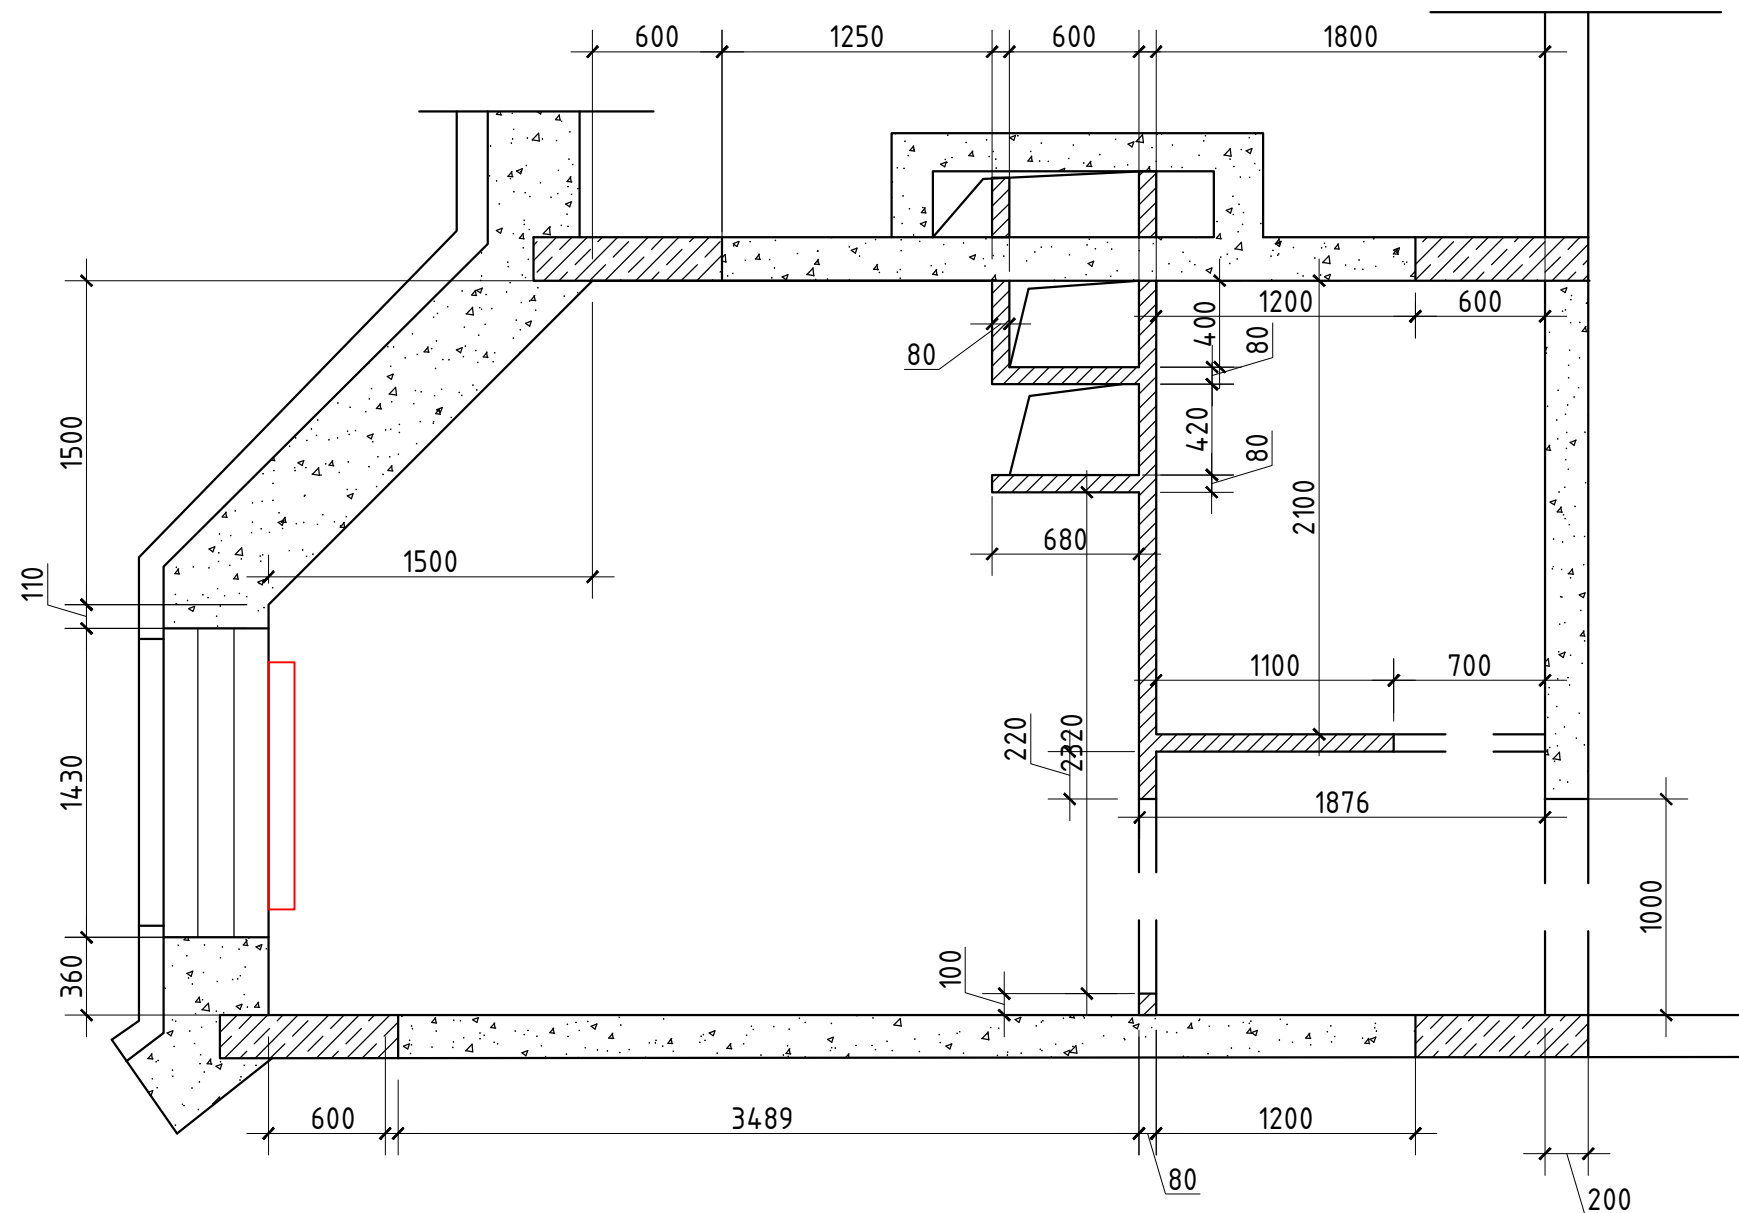

Условные обозначения:

радиаторы отопления

Примечание: обмерный план сделан на основании плана БТИ от Заказчика, размеры на объекте не проводились.

Заказчик	Согласованно	Дата	Подпись	Адрес: г. Раменское ул. Березовая роща			
		26.12.23			Стадия	Лист	Листов
Заказчик							
Дизайнер	Чапланова П.О			Квартира	POLINA CHAPLANOVA DESIGN		
				Обмерный план			