

POLINA CHAPLANOVA DESIGN

Квартира

Адрес:

бульвар Эйнштейна, 4, рабочий посёлок
Новоивановское, Одинцовский
городской округ, МО

ДИЗАЙН ПРОЕКТ (свет)

Дизайнер: Чапланова П.О


2024

 polinachaplanova.com  polinachaplanova@bk.ru  +7 (903) 792-34-98  [@polinachaplanovadesign](https://vk.com/apolinachaplanovadesign)

Дизайн интерьера • Архитектурное проектирование • Декорирование • Авторский надзор • Комплектация • Услуга в сфере строительства


Состав проекта	ЛИСТ
Титульный лист	1
Состав проекта	2
Обмерный план	3
План расстановки мебели и оборудования	4
План потолков с расстановкой осветительного оборудования с привязками	5
План настенного и отдельностоящего осветительного оборудования с привязками	6
План расстановки выключателей, совмещенный с группами освещения	7
Коллажи	8
Коллажи	9
Коллажи	10
Коллажи	11
Спецификация осветительного оборудования	12
Спецификация осветительного оборудования	13
Спецификация осветительного оборудования	14

Заказчик	Согласованно	Дата	Подпись	Адрес: бульвар Эйнштейна, 4, рабочий посёлок Новоивановское, Одинцовский городской округ, МО			
		17.09.24			Стадия	Лист	Листов
Заказчик						2	14
Дизайнер	Чапанова П.О			Квартира	POLINA CHAPLANOVA DESIGN		
				Состав проекта			

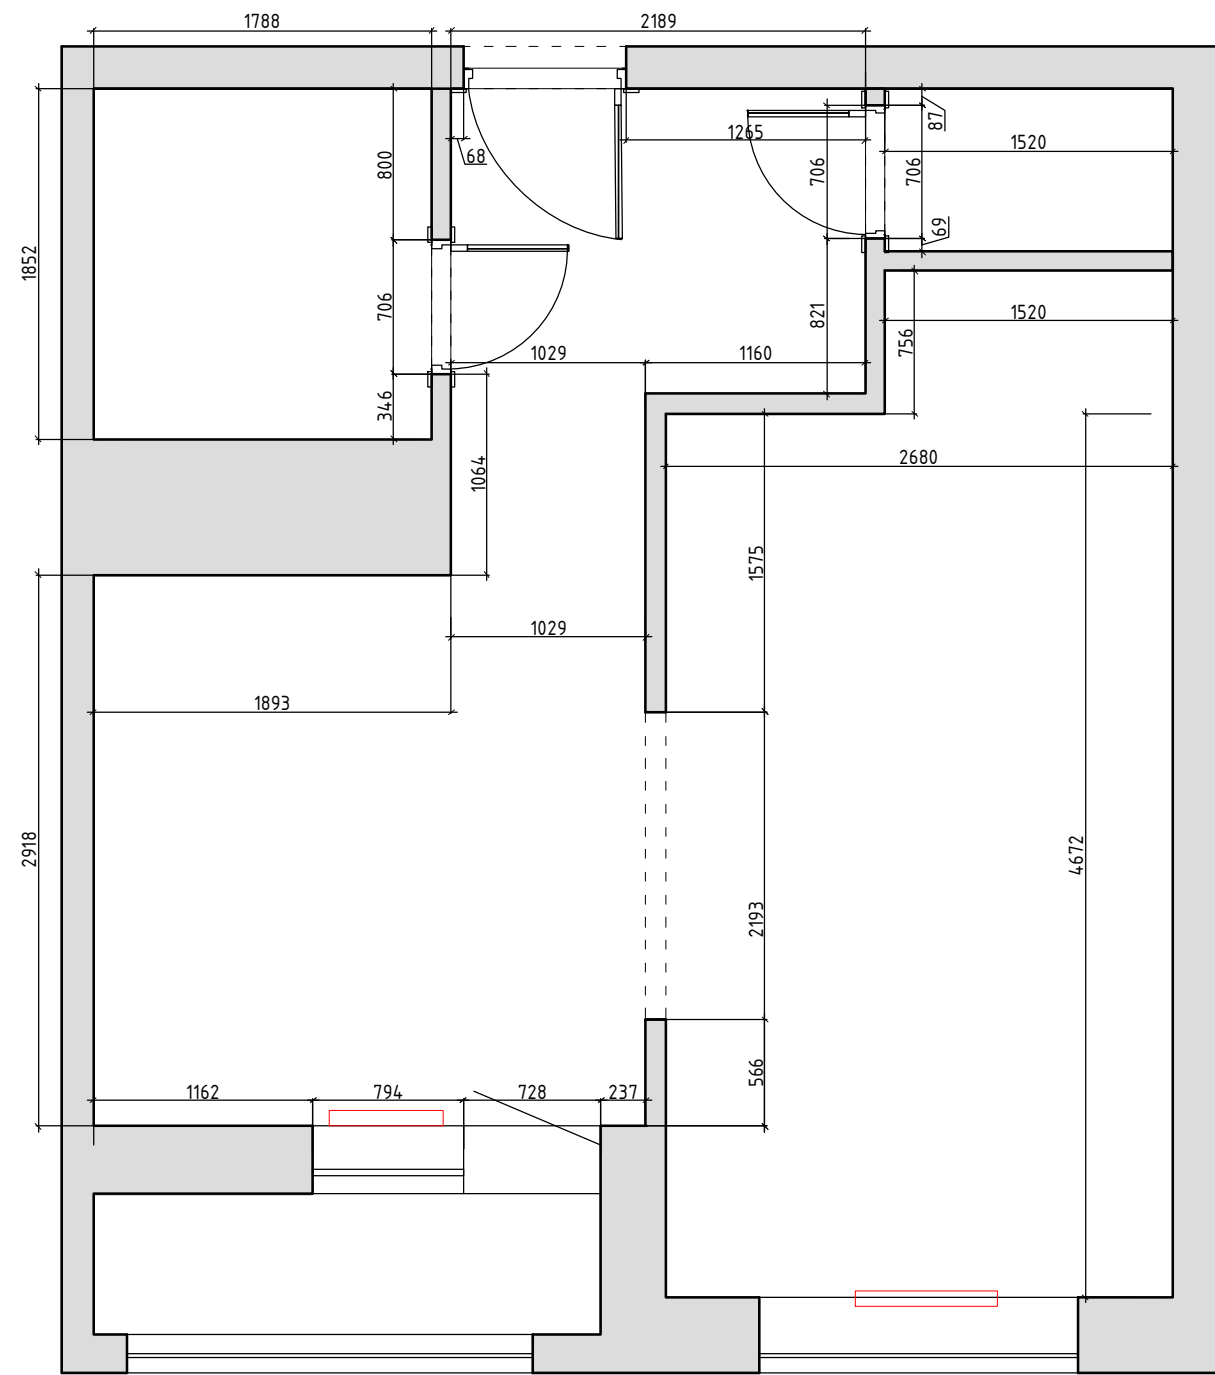


№№ комн.	Характеристики комнат и помещений	Общая площадь
		всего
1	Прихожая	4,5
2	Санузел	3,2
3	Кухня	8,5
4	Жилая комната	12,5

Заказчик	Согласованно	Дата	Подпись	Адрес: бульвар Эйнштейна, 4, рабочий посёлок Новоивановское, Одинцовский городской округ, МО			
		17.09.24			Стадия	Лист	Листов
Заказчик						3	14
Дизайнер	Чапанова П.О			Квартира	POLINA CHAPLANOVA DESIGN		
				Обмерный план			

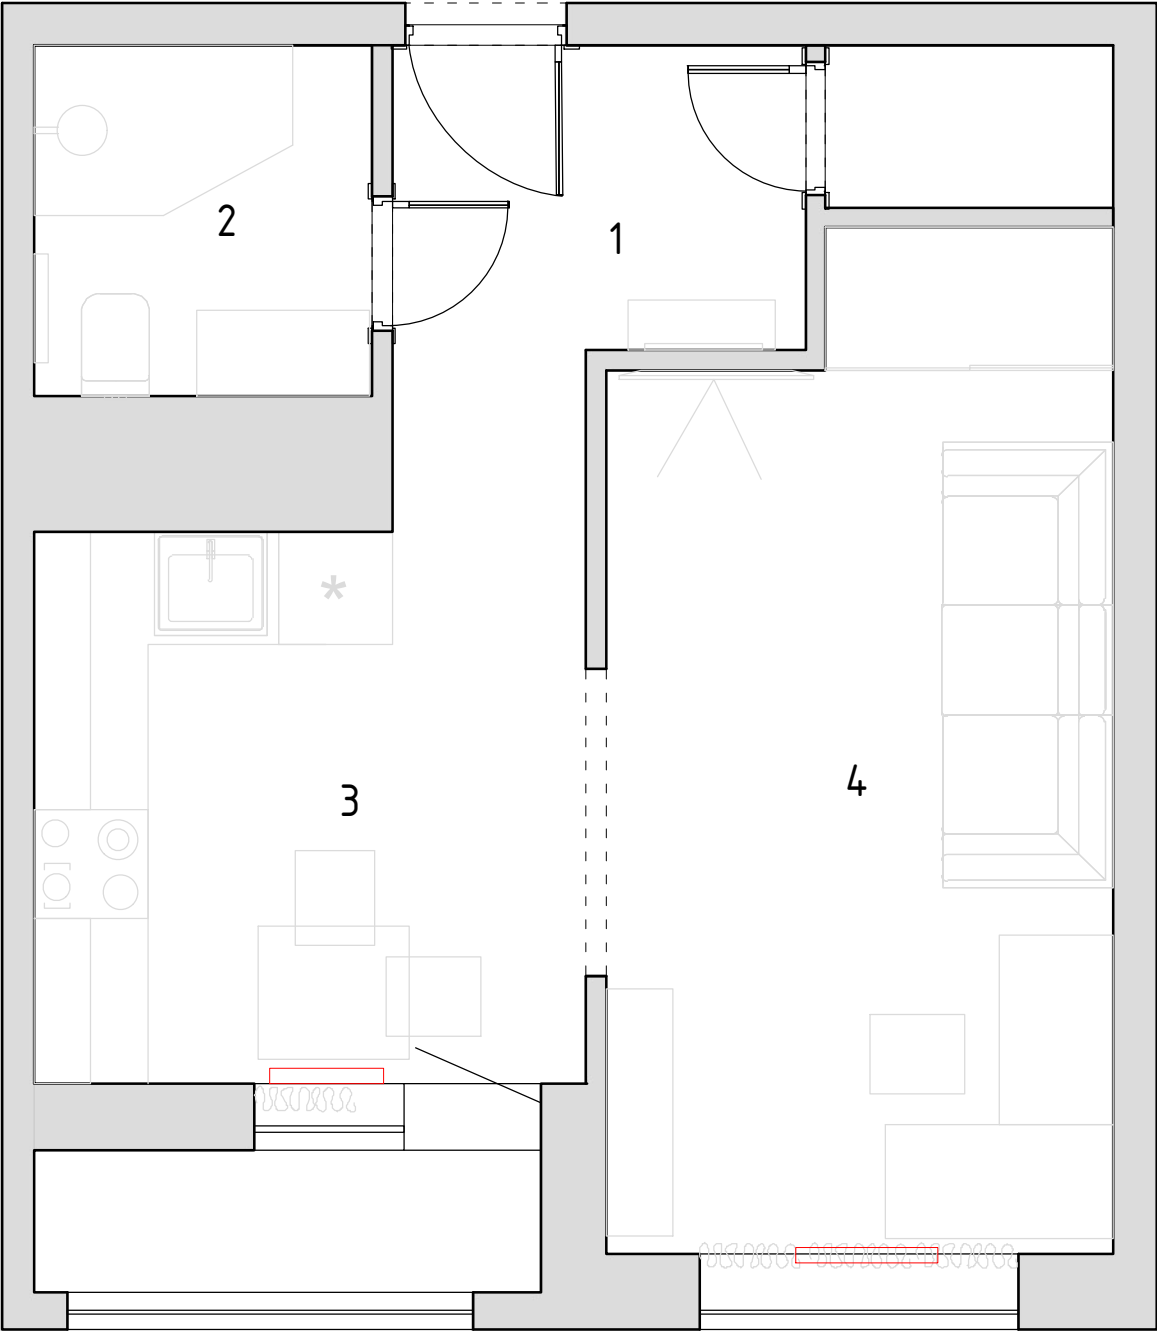

№№ комн.	Характеристики комнат и помещений	Общая площадь
		всего
1	Прихожая	4,5
2	Санузел	3,2
3	Кухня	8,5
4	Жилая комната	12,5


Заказчик	Согласованно	Дата	Подпись	Адрес: бульвар Эйнштейна, 4, рабочий посёлок Новоивановское, Одинцовский городской округ, МО			
		17.09.24			Стадия	Лист	Листов
Заказчик						4	14
Дизайнер	Чапанова П.О			Квартира	POLINA CHAPLANOVA DESIGN		
				План расстановки мебели и оборудования			

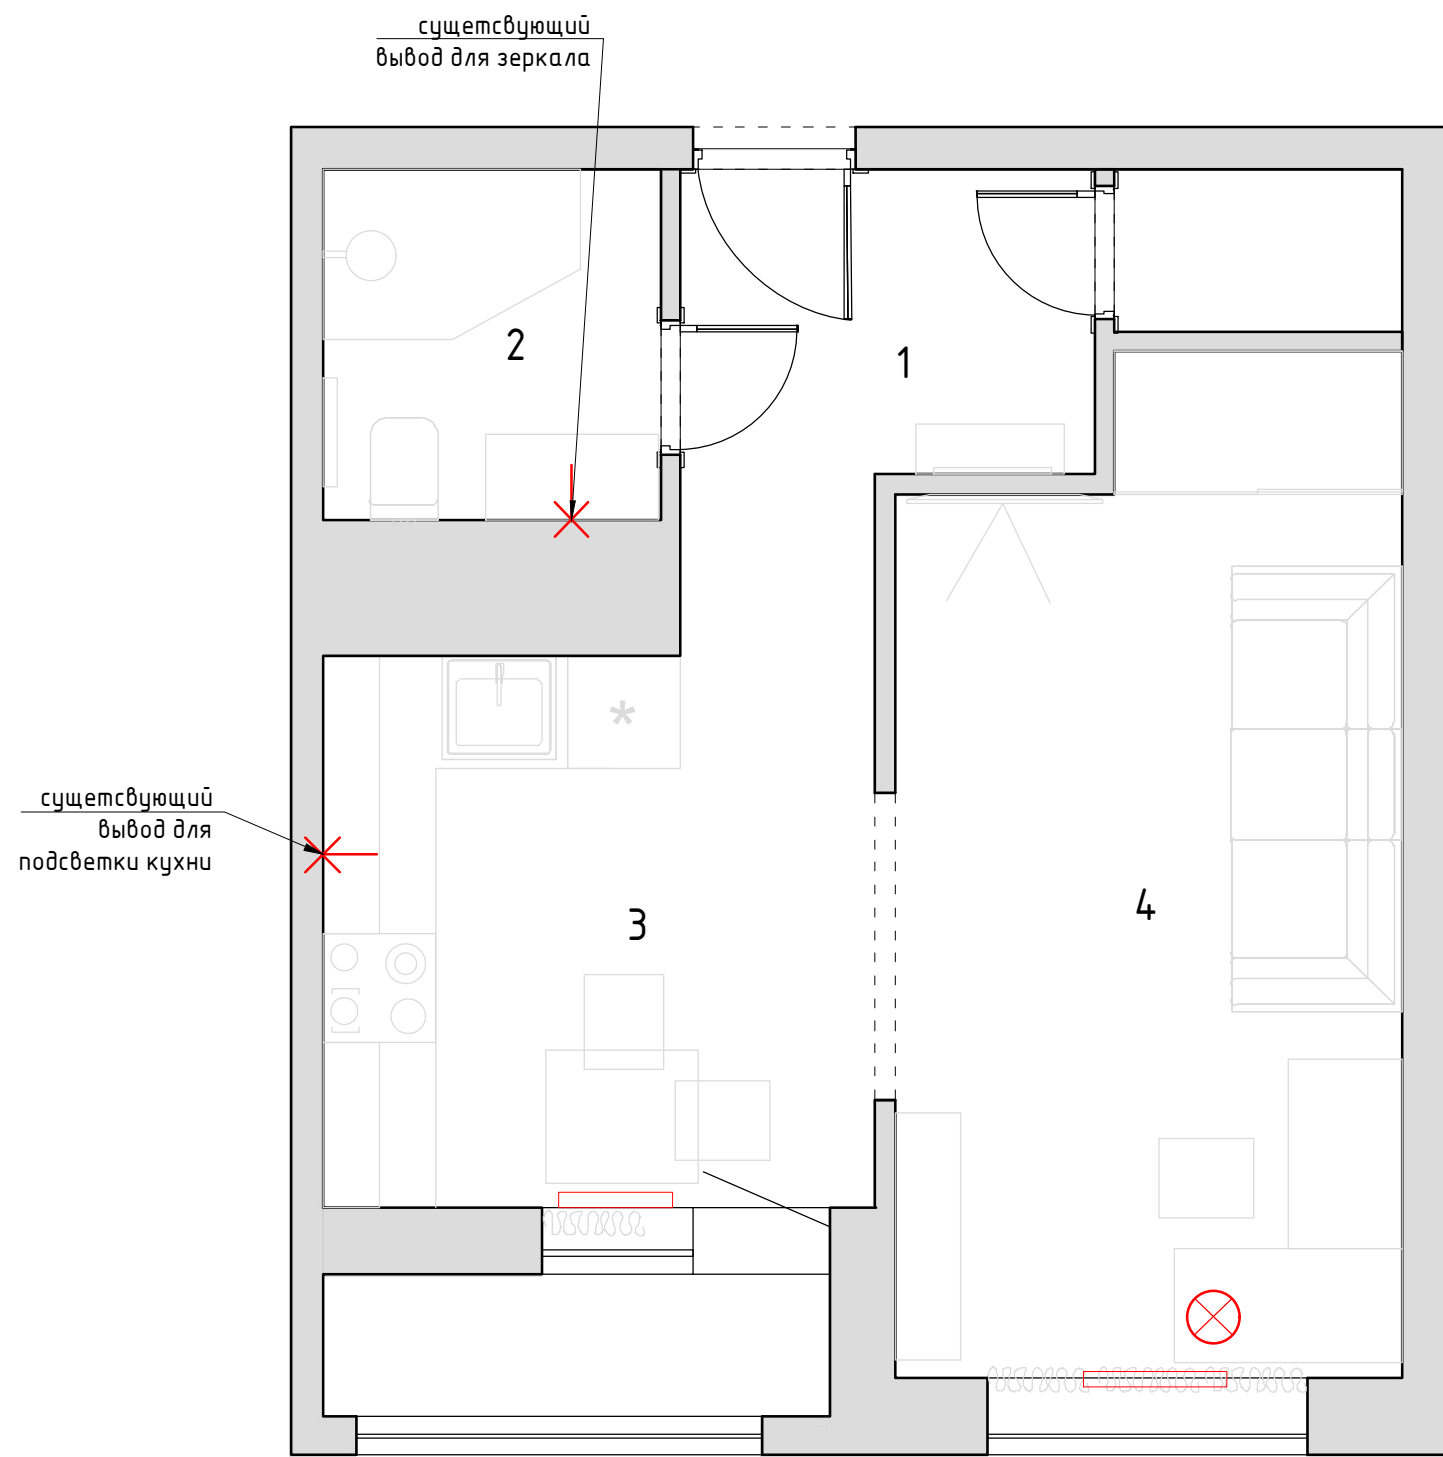

⊗ /торшер/лампа
✕ - эл. вывод
А - автоматическое включения


№№ комн.	Характеристики комнат и помещений	Общая площадь
		всего
1	Прихожая	4,5
2	Санузел	3,2
3	Кухня	8,5
4	Жилая комната	12,5

Заказчик	Согласованно	Дата	Подпись	Адрес: бульвар Эйнштейна, 4, рабочий посёлок Новоивановское, Одинцовский городской округ, МО			
		17.09.24			Стадия	Лист	Листов
Заказчик						6	14
Дизайнер	Чапанова П.О			Квартира	POLINA CHAPLANOVA DESIGN		
				План потолков с расстановкой осветительного оборудования с привязками			

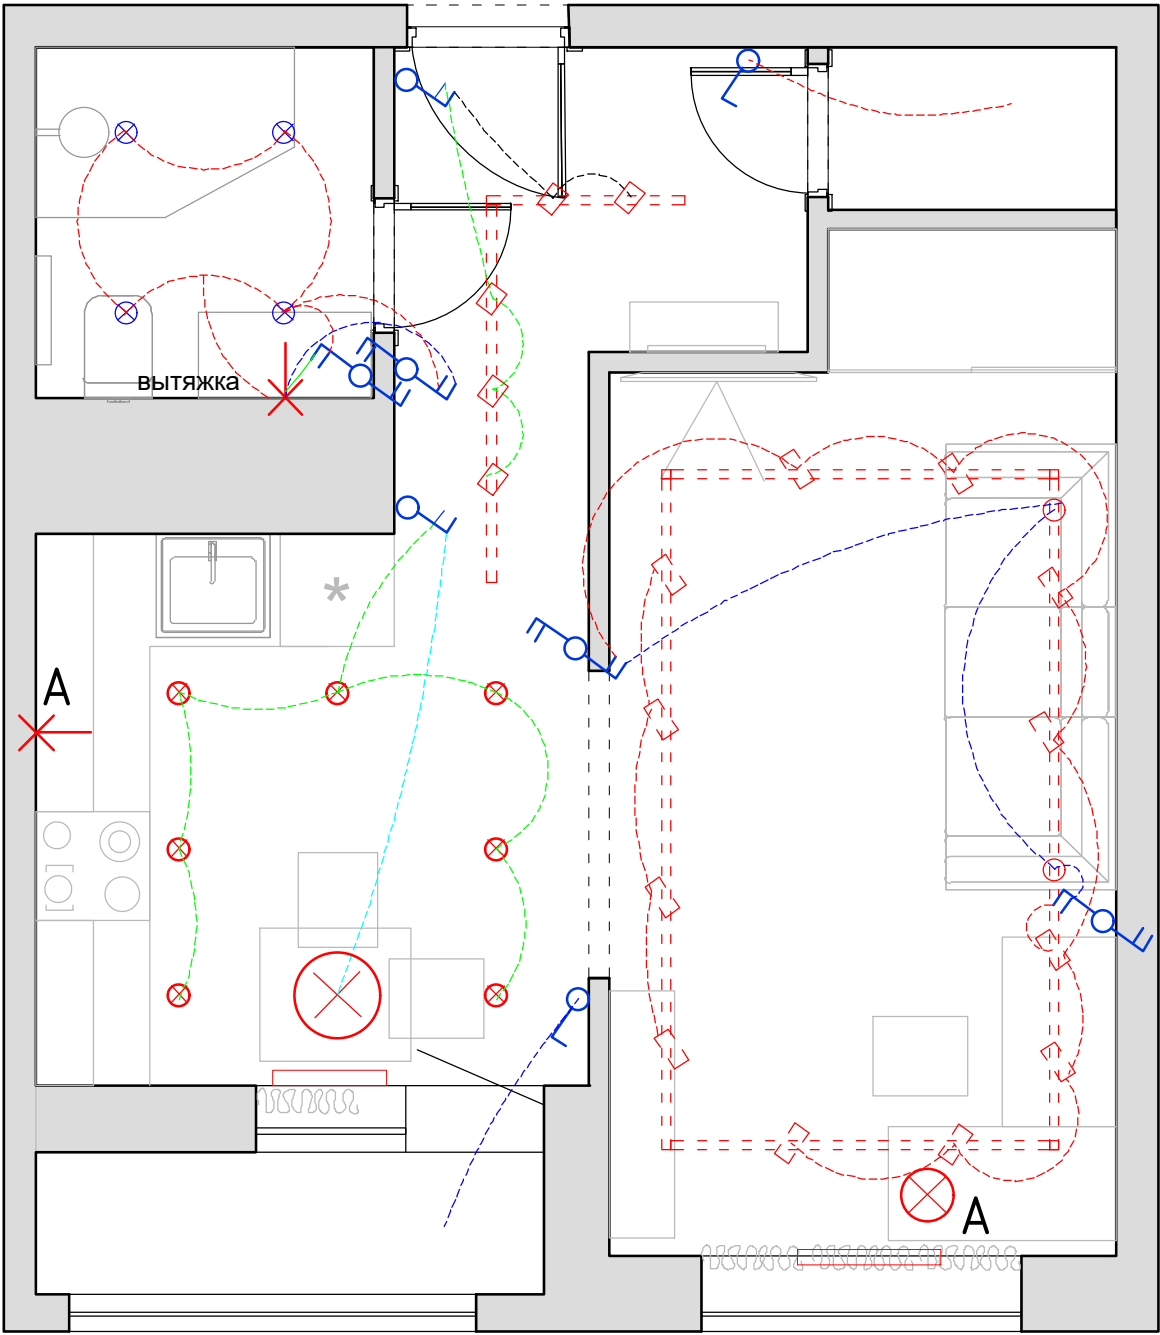


Заказчик	Согласованно	Дата	Подпись	Адрес: бульвар Эйнштейна, 4, рабочий посёлок Новоивановское, Одинцовский городской округ, МО			
		17.09.24			Стадия	Лист	Листов
Заказчик						7	14
Дизайнер	Чапланова П.О			Квартира	POLINA CHAPLANOVA DESIGN		
				План расстановки выключателей существующих совмещенный с группами освещения			

Коридор

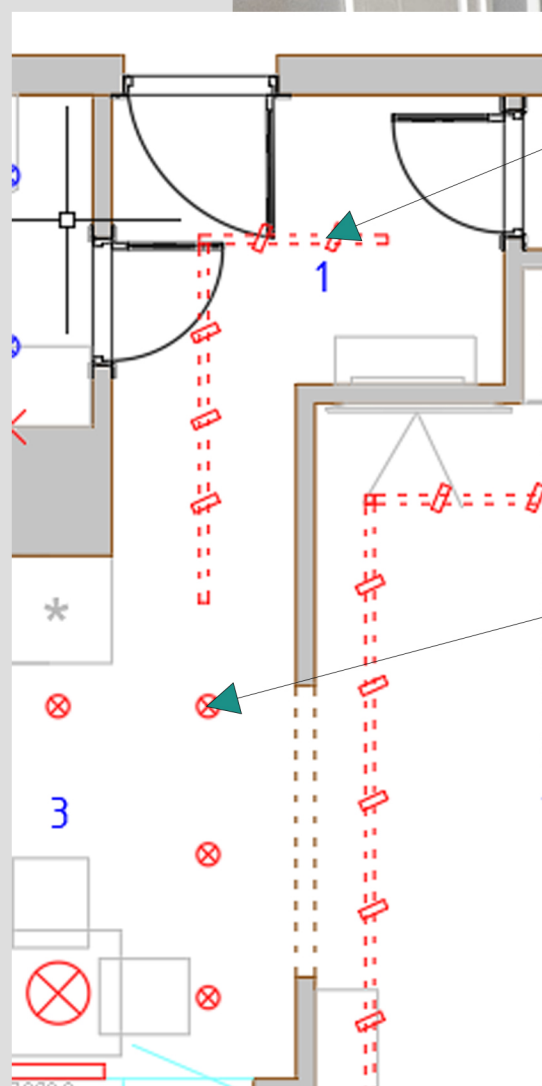



POLINA CHAPLANOVA DESIGN

Кухня

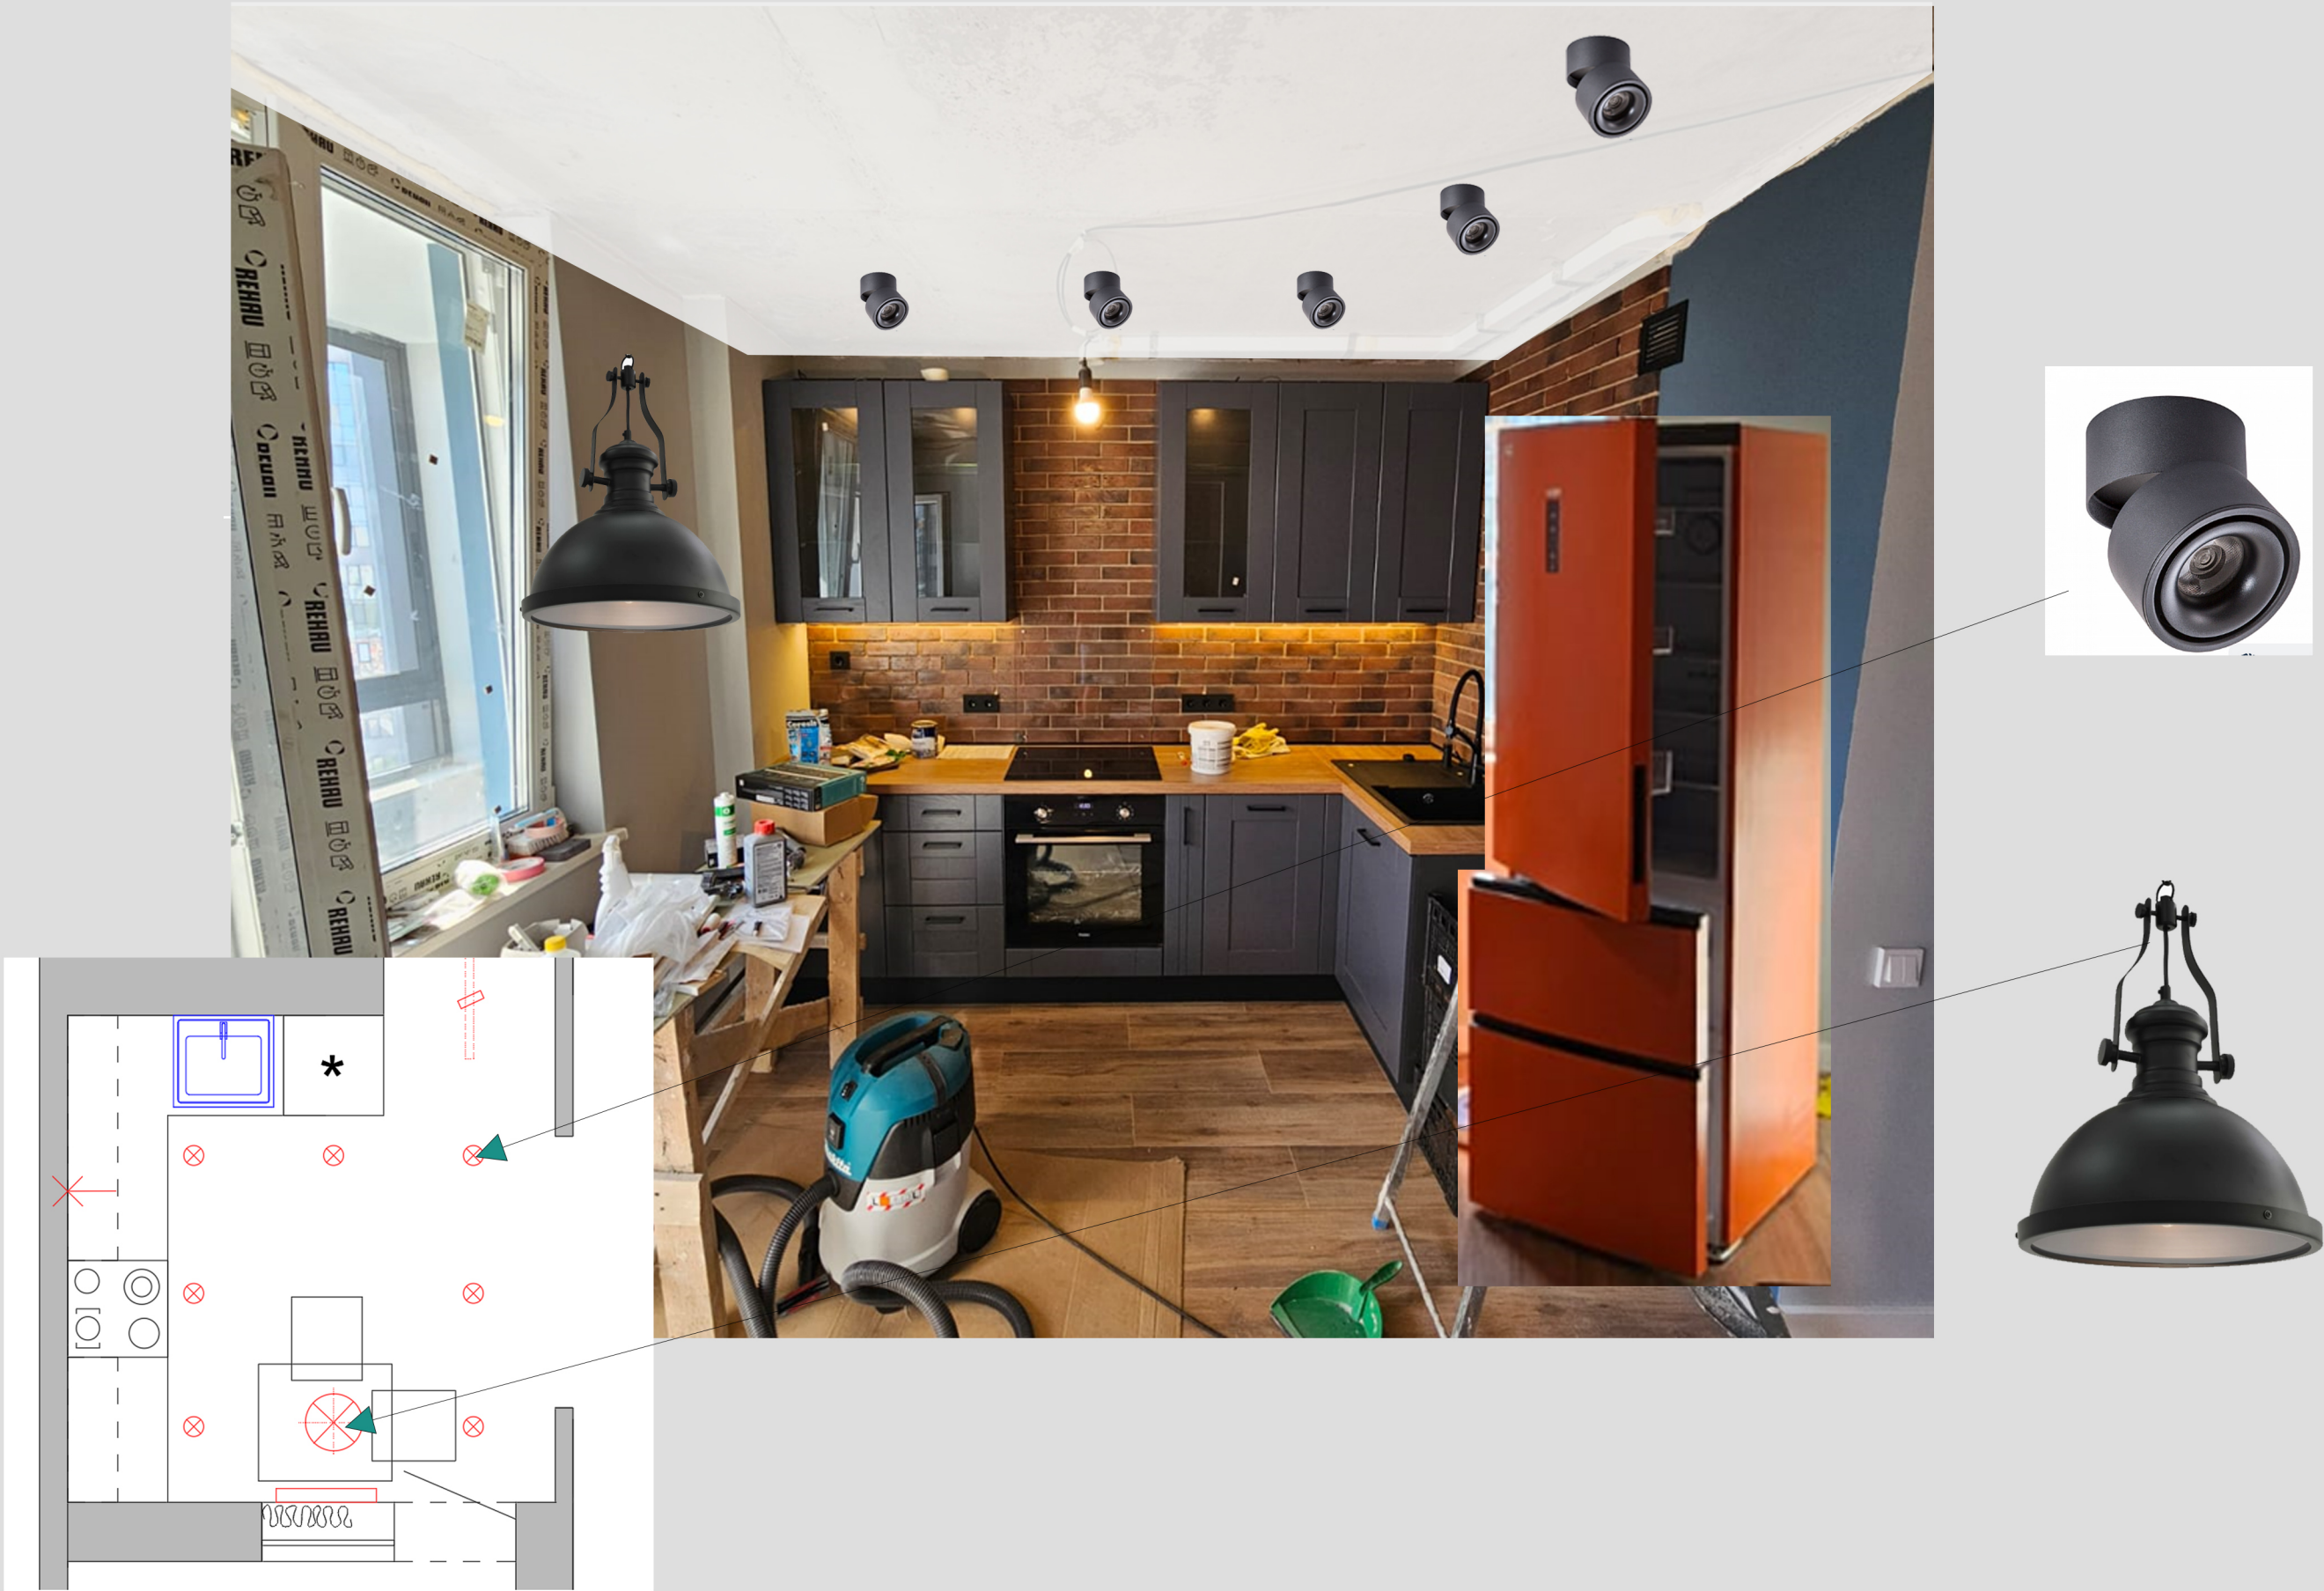


POLINA CHAPLANOVA DESIGN

Комната

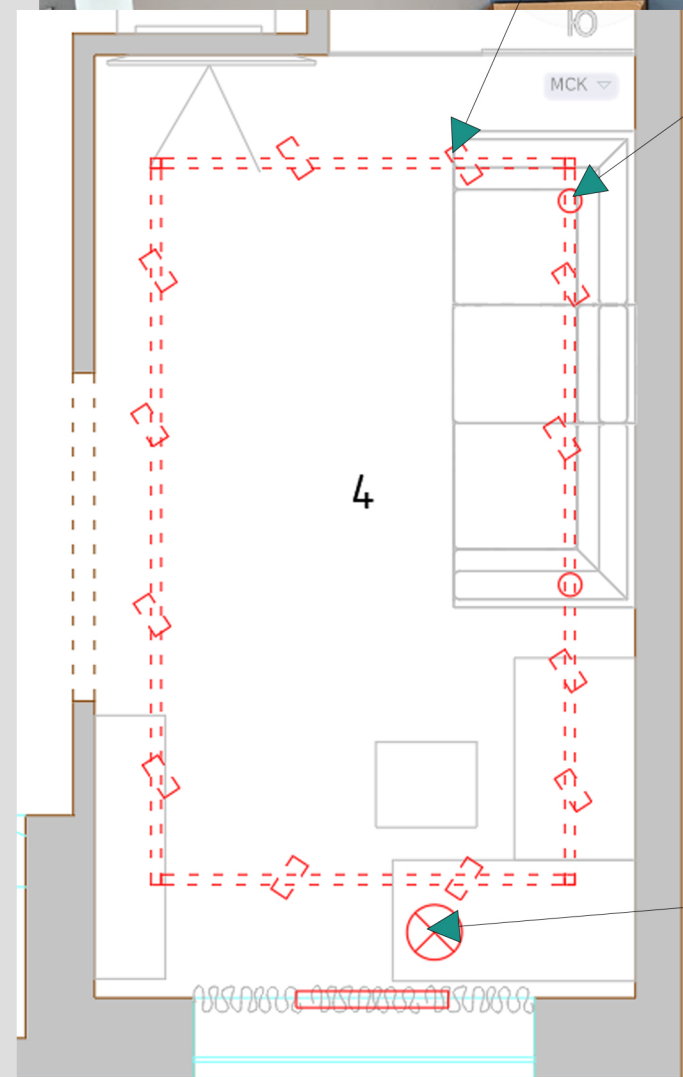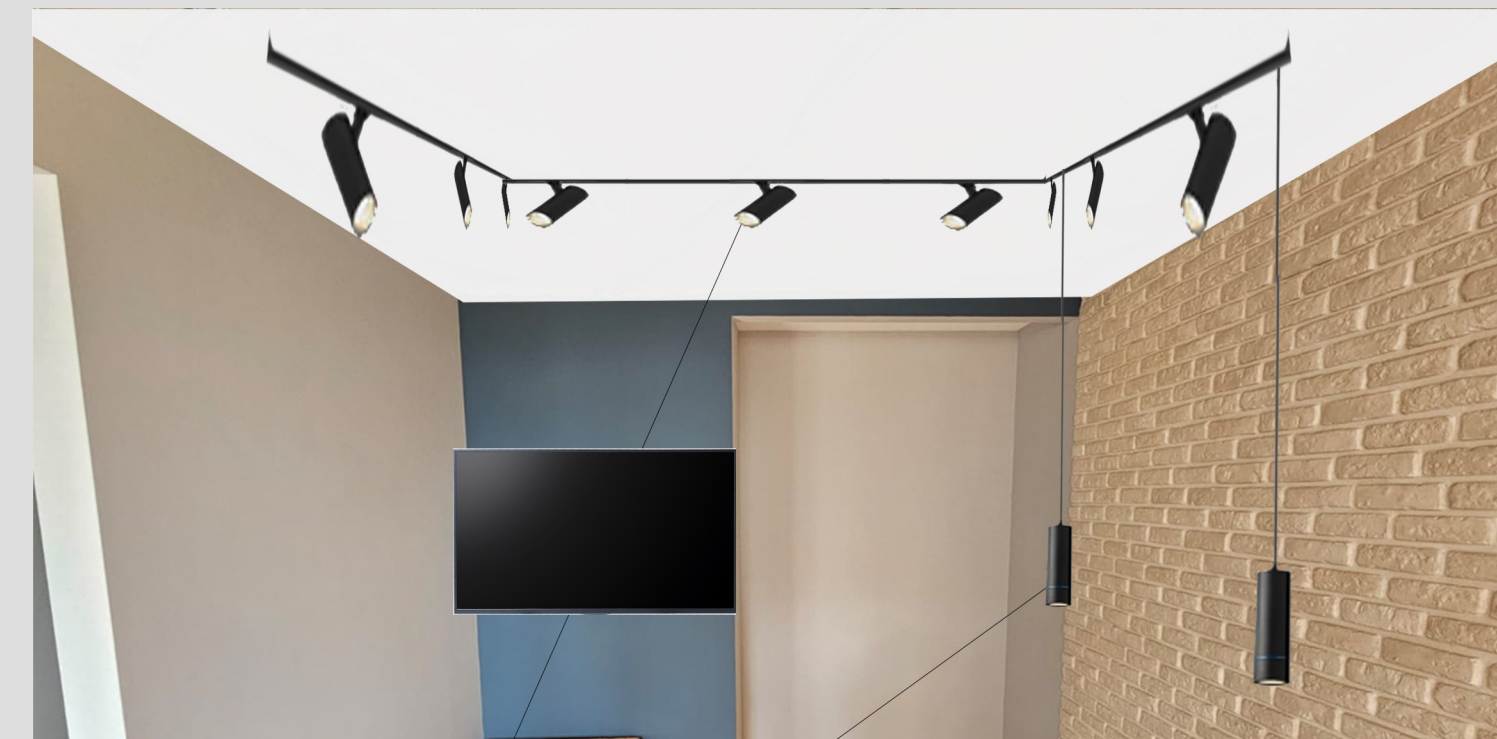


POLINA CHAPLANOVA DESIGN

Санузел

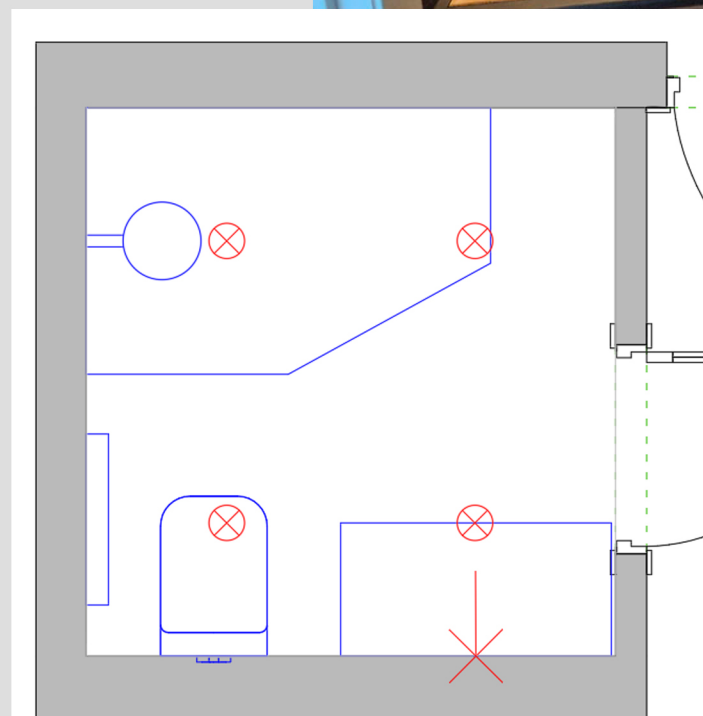

POLINA CHAPLANOVA DESIGN

POLINA CHAPLANOVA DESIGN												
Таблица комплектации												
ДОГОВОР №												
ФИО Заказчика	Клетчиков Денис Максимович											
Адрес объекта	Адрес: бульвар Эйнштейна, 4, рабочий посёлок Новоивановское, Одинцовский городской округ, МО											
Дизайнер	Полина Чапанова											
Тип позиции	Фото (картинка)	Наименование помещений, где заложена данная позиция	Фабрика	Коллекция, артикул	Примечание (цвет, отделка, особенности формы и т.д.)	Ед.изм	Количество	Стоимость, ед (возможно ориентировочная)	Стоимость (Общая)	Где можно купить (наименования фирм-поставщиков)	Контакты поставщиков	Примечание
Освещение												
Трековый светильник		Коридор	Arte Lamp	ARCTURUS	A7716PL-1BK	шт.	5	2890	14450	Люстры премиум	Наталя 89264517924	
Шинопровод		Коридор	Arte Lamp	Track Accessories A540206	чёрный 2 м (с вводом питания и заглушкой)	шт.	1	1750	1750	Люстры премиум	Наталя 89264517924	
Шинопровод		Коридор	Arte Lamp	Arte Lamp Track Accessories A540106	чёрный 1 м (с вводом питания и заглушкой)	шт.	1	880	880	Люстры премиум	Наталя 89264517924	
Накладной светильник, IP 44		Санузел	Ambrella ligh	Techno Spot Techno	TN22799	шт.	4	967	3868	Люстры премиум	Наталя 89264517924	
Потолочный светильник		Кухня	Arte Lamp	ARCTURUS	A7715PL-1BK	шт.	7	3100	21700	Люстры премиум	Наталя 89264517924	
Лампа		Кухня	Loft-Concept	40.187	Светильник T5 Black Loft Steampunk Spotlight 45 d45	шт.	1	18600	18600	Люстры премиум	Наталя 89264517924	

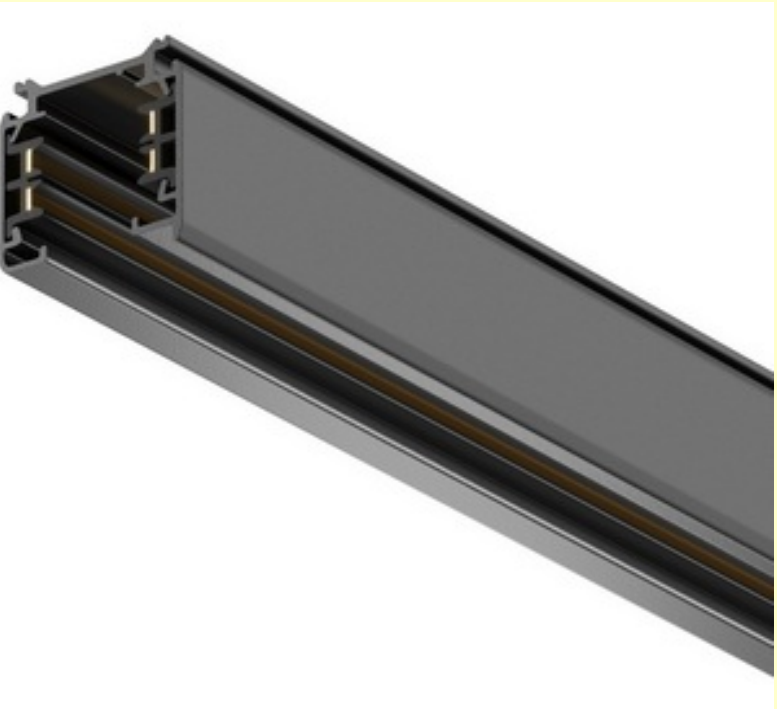Токоподвод (левый) для трехфазного шинопровода		Гостиная	ST Luce	ST Luce ST030.409.10L	2 м, черный	шт.	6	3980	23880	Люстры премиум	Наталя 89264517924	
Внутренний стык для трехфазного шинопровода		Гостиная	ST Luce	ST Luce ST030.409.12	черный	шт.	2	260	520	Люстры премиум	Наталя 89264517924	
Токоподвод (правый) для трехфазного шинопровода		Гостиная	ST Luce	ST Luce ST030.409.10L	черный	шт.	1	340	340	Люстры премиум	Наталя 89264517924	
Угловой токоподвод левый для трехфазного шинопровода		Гостиная	ST Luce	ST Luce ST030.409.15L	черный	шт.	3	650	1950	Люстры премиум	Наталя 89264517924	
Адаптер питания для трехфазного шинопровода		Гостиная	ST Luce	ST Luce ST030.409.20	черный	шт.	2	590	1180	Люстры премиум	Наталя 89264517924	
Подвесной светильник		Гостиная	Odeon Light	Odeon Light Corse 3872/1L	черный	шт.	2	3090	6180	Люстры премиум	Наталя 89264517924	
Лампочка светодиодная		Гостиная	Elektrostandard	Elektrostandard BLGU1005		шт.	2	234	468	Люстры премиум	Наталя 89264517924	
Трековый светильник трехфазный		Гостиная	ST Luce	220V ST Luce ST661 ST661.436.10	черный	шт.	12	2500	30000	Люстры премиум	Наталя 89264517924	

