



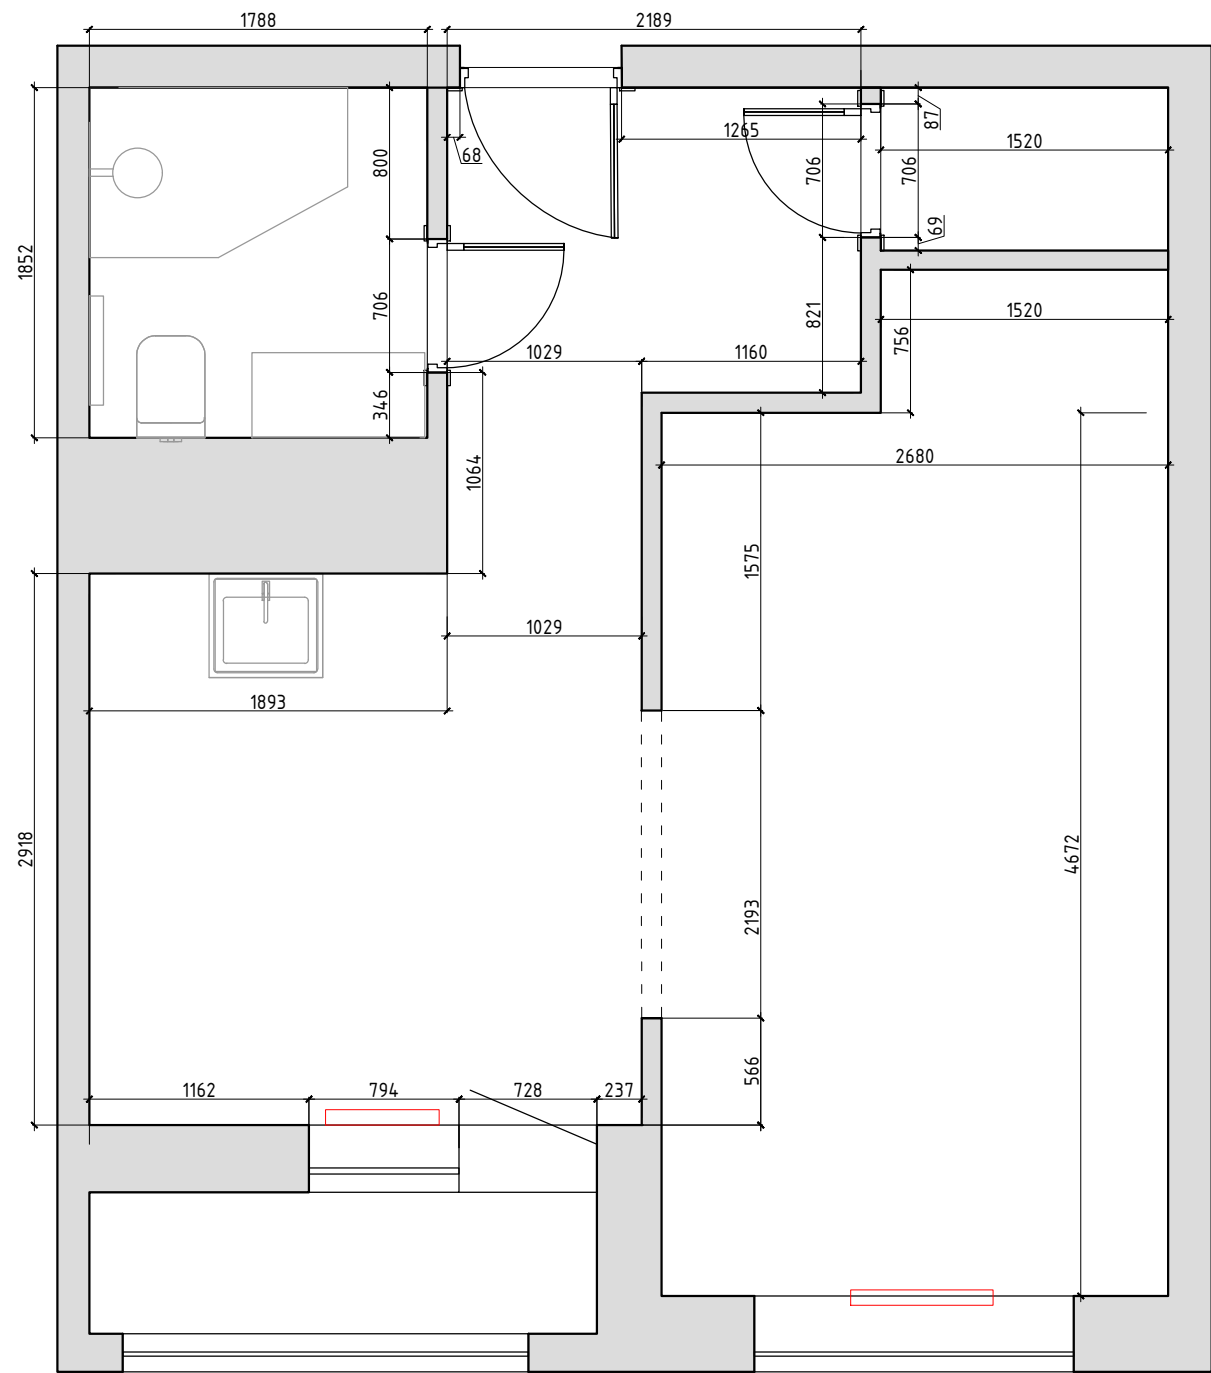

№№ комн.	Характеристики комнат и помещений	Общая площадь
		всего
1	Прихожая	4,5
2	Санузел	3,2
3	Кухня	8,5
4	Жилая комната	12,5


Заказчик	Согласованно	Дата	Подпись	Адрес: бульвар Эйнштейна, 4, рабочий посёлок Новоивановское, Одинцовский городской округ, МО			
		10.09.24			Стадия	Лист	Листов
Заказчик							
Дизайнер	Чапанова П.О			Квартира	POLINA CHAPLANOVA DESIGN		
				Обмерный план			

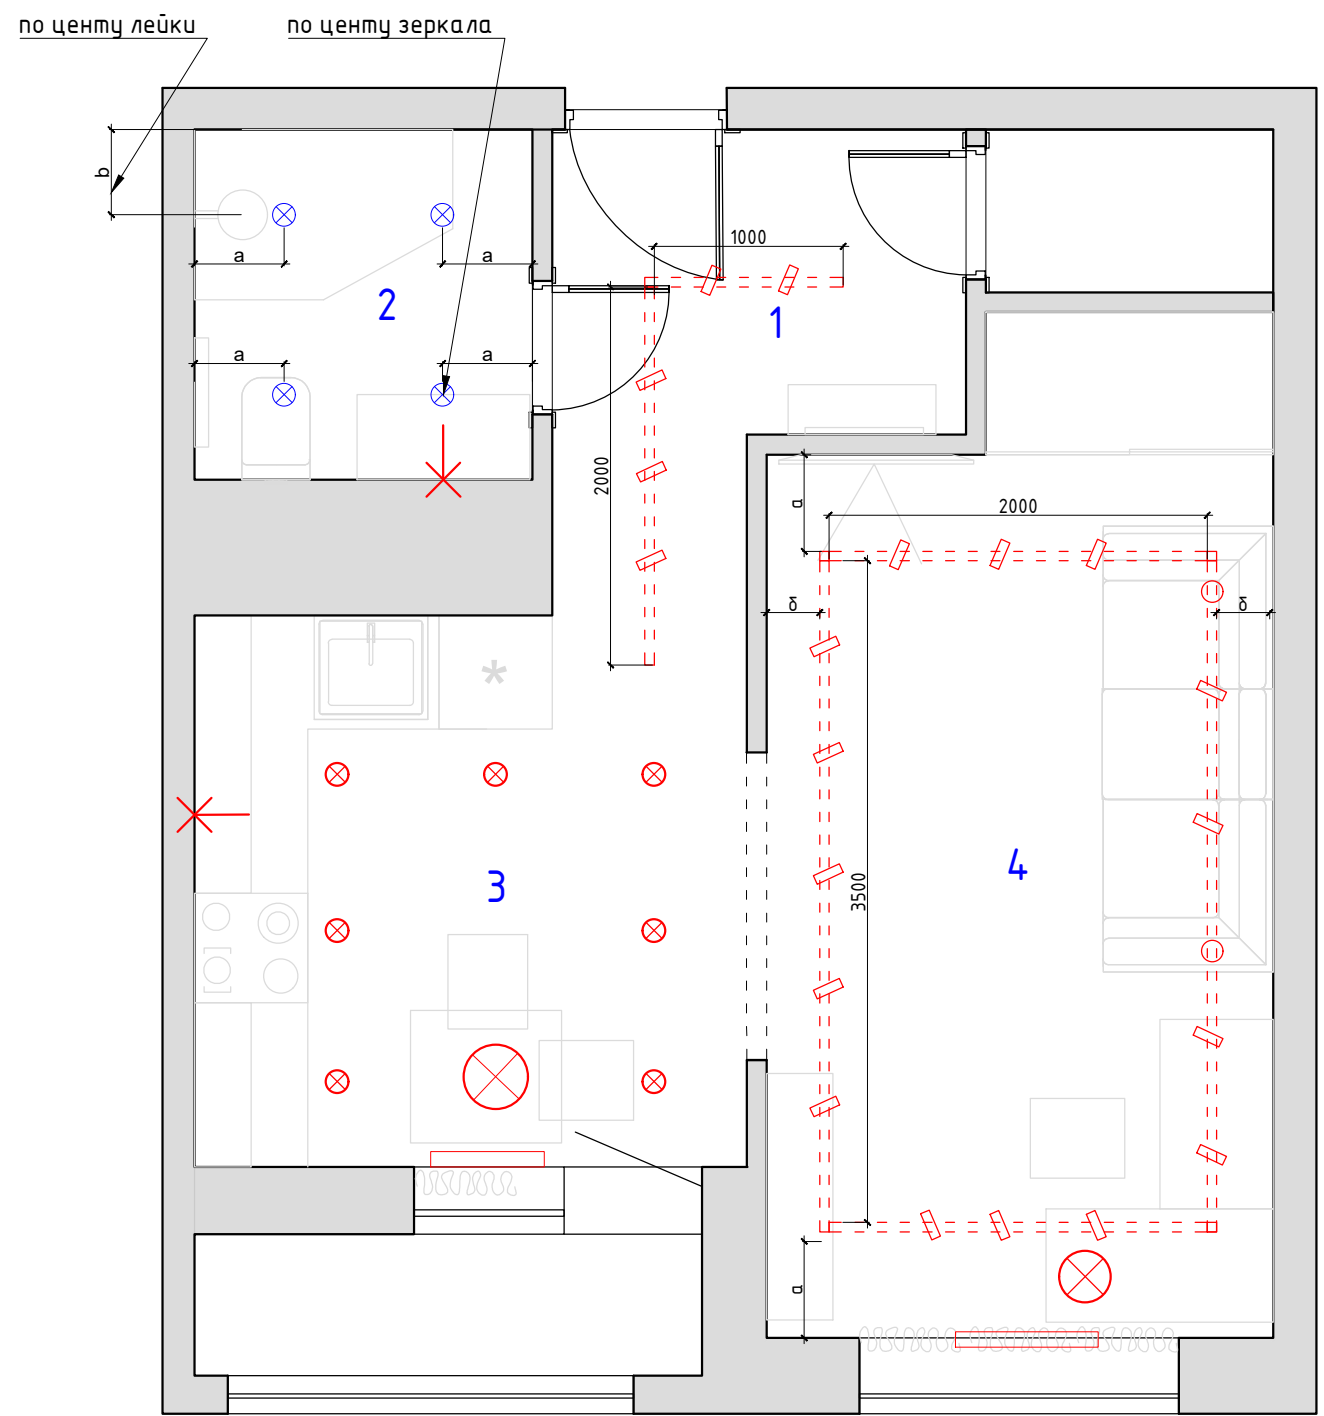


- Условные обозначения
- ⊗ - точечный светильник Тип 1 (встраиваемый)
 - ⊕ - точечный светильник Тип 2 (встраиваемый влагозащитный)
 - +— трековая система (споты)
 - ⊗ - люстра/подвес/торшер/лампа
 - * - эл. вывод
 - A - автоматическое включения

№№ комн.	Характеристики комнат и помещений	Общая площадь
		всего
1	Прихожая	4,5
2	Санузел	3,2
3	Кухня	8,5
4	Жилая комната	12,5

Заказчик	Согласованно	Дата	Подпись	Адрес: бульвар Эйнштейна, 4, рабочий посёлок Новоивановское, Одинцовский городской округ, МО			
		10.09.24			Стадия	Лист	Листов
Заказчик							
Дизайнер	Чапанова П.О			Квартира	POLINA CHAPLANOVA DESIGN		
				План расстановки осветительного оборудования			

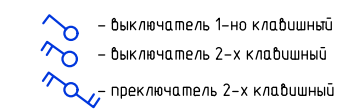


Коридор

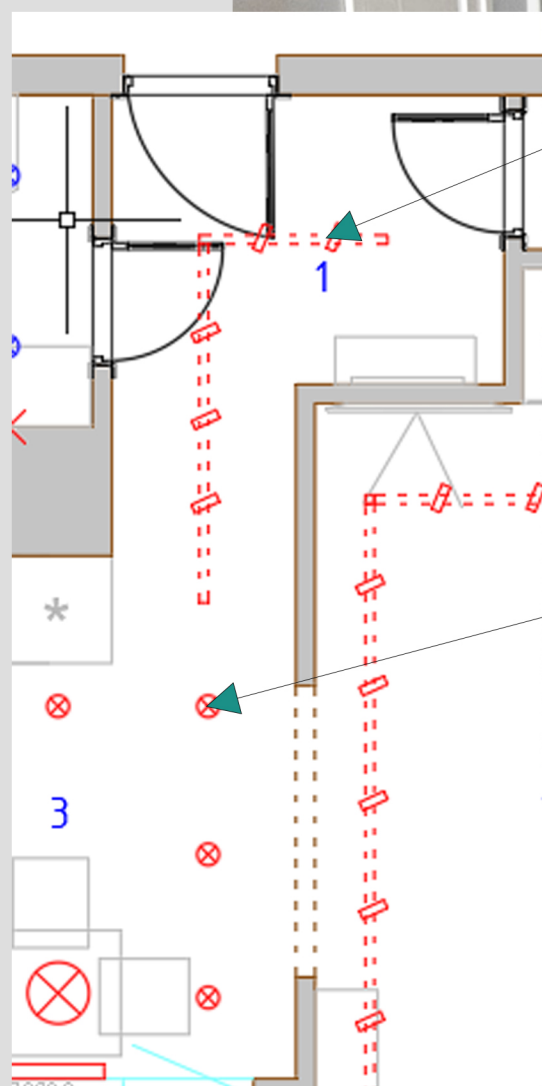


POLINA CHAPLANOVA DESIGN

Санузел

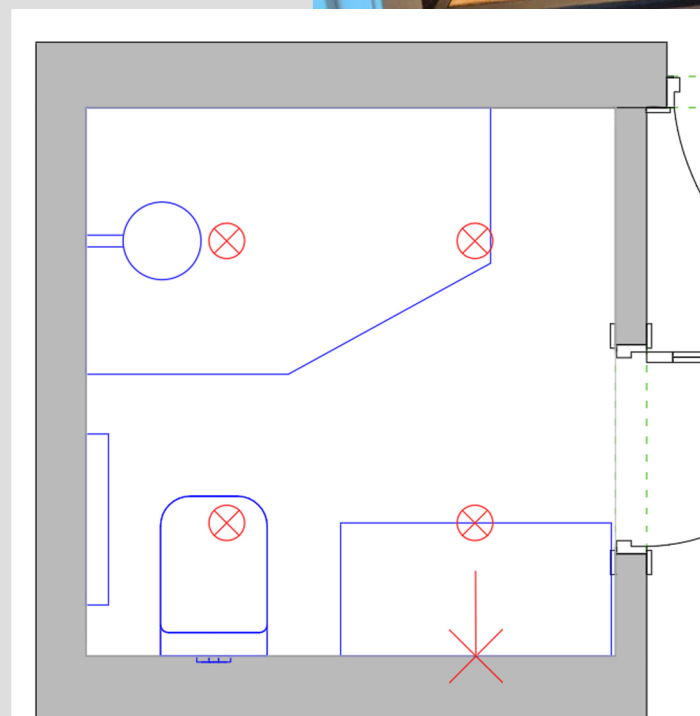


POLINA CHAPLANOVA DESIGN

Кухня

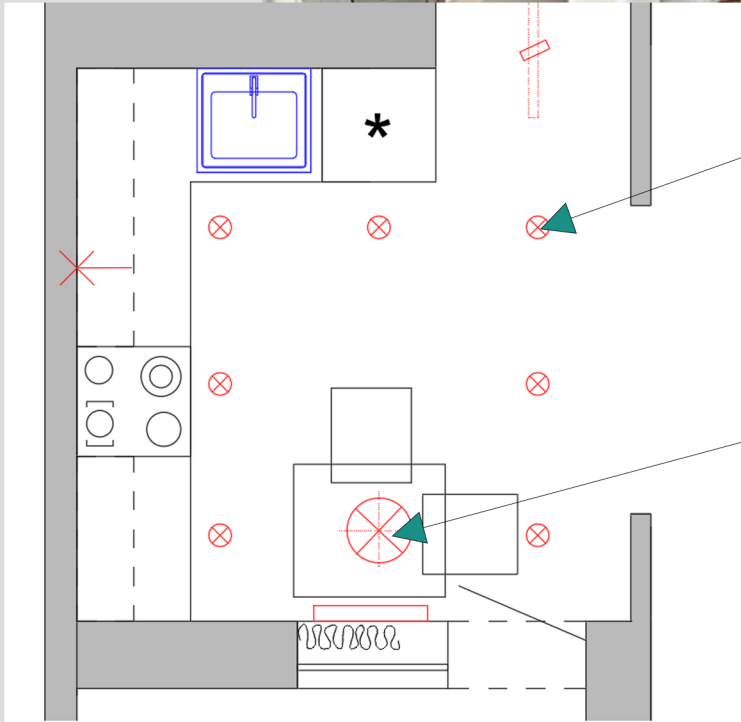

POLINA CHAPLANOVA DESIGN

Комната

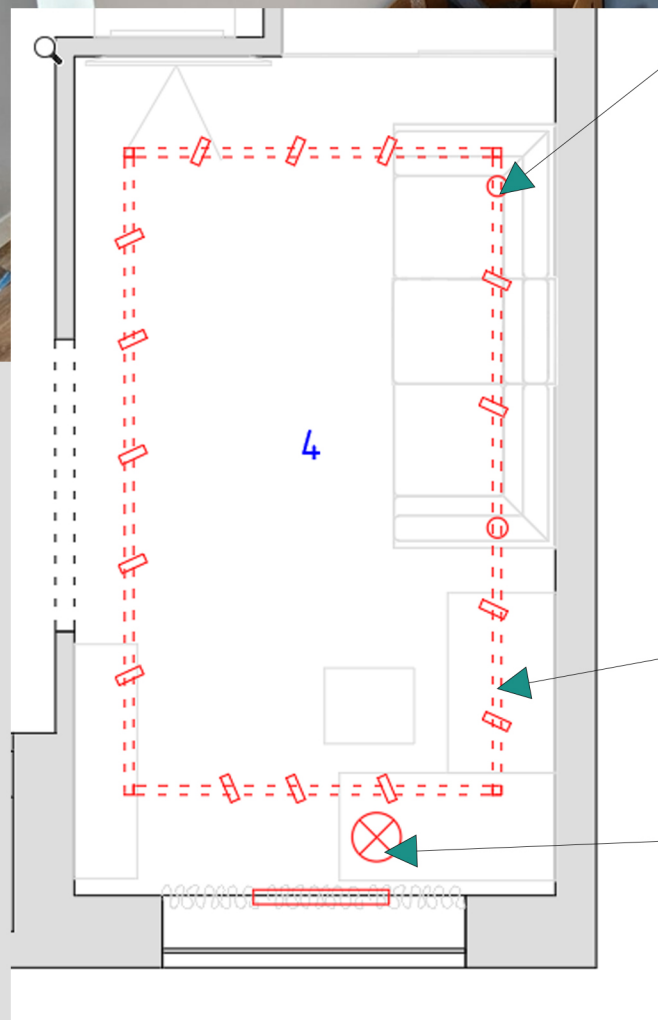

POLINA CHAPLANOVA DESIGN