


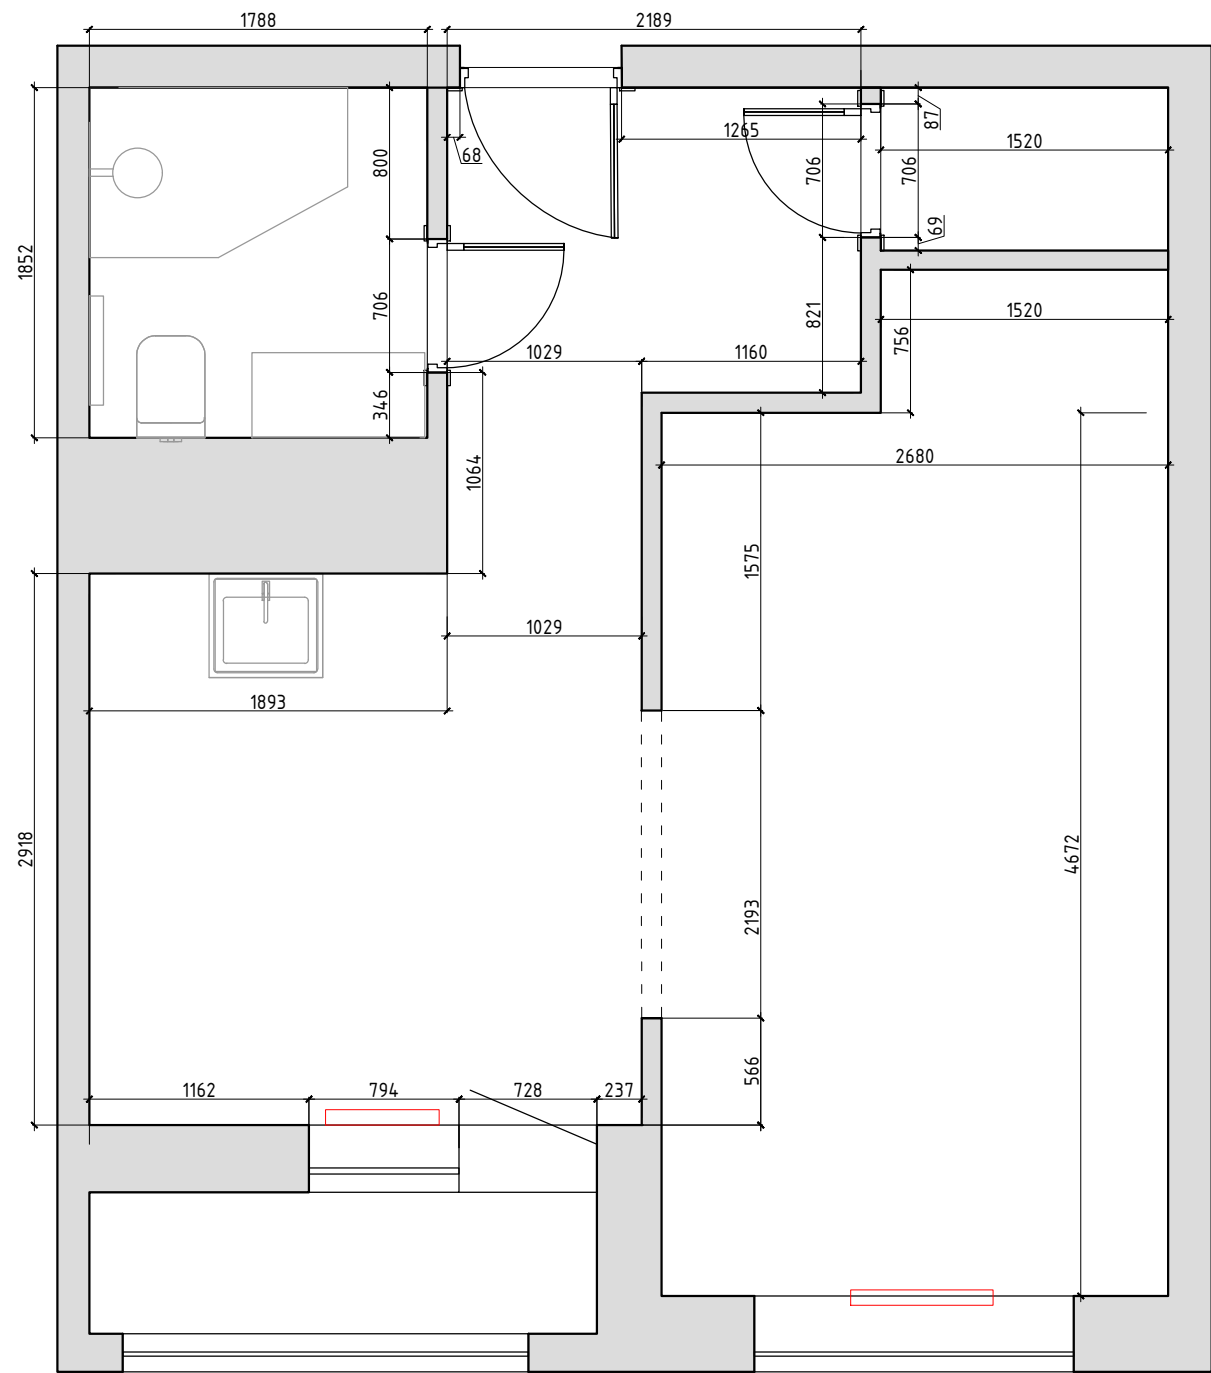

№№ комн.	Характеристики комнат и помещений	Общая площадь
		всего
1	Прихожая	4,5
2	Санузел	3,2
3	Кухня	8,5
4	Жилая комната	12,5

Заказчик	Согласованно	Дата	Подпись	Адрес: бульвар Эйнштейна, 4, рабочий посёлок Новоивановское, Одинцовский городской округ, МО			
		10.09.24			Стадия	Лист	Листов
Заказчик							
Дизайнер	Чапанова П.О			Квартира	POLINA CHAPLANOVA DESIGN		
				Обмерный план			