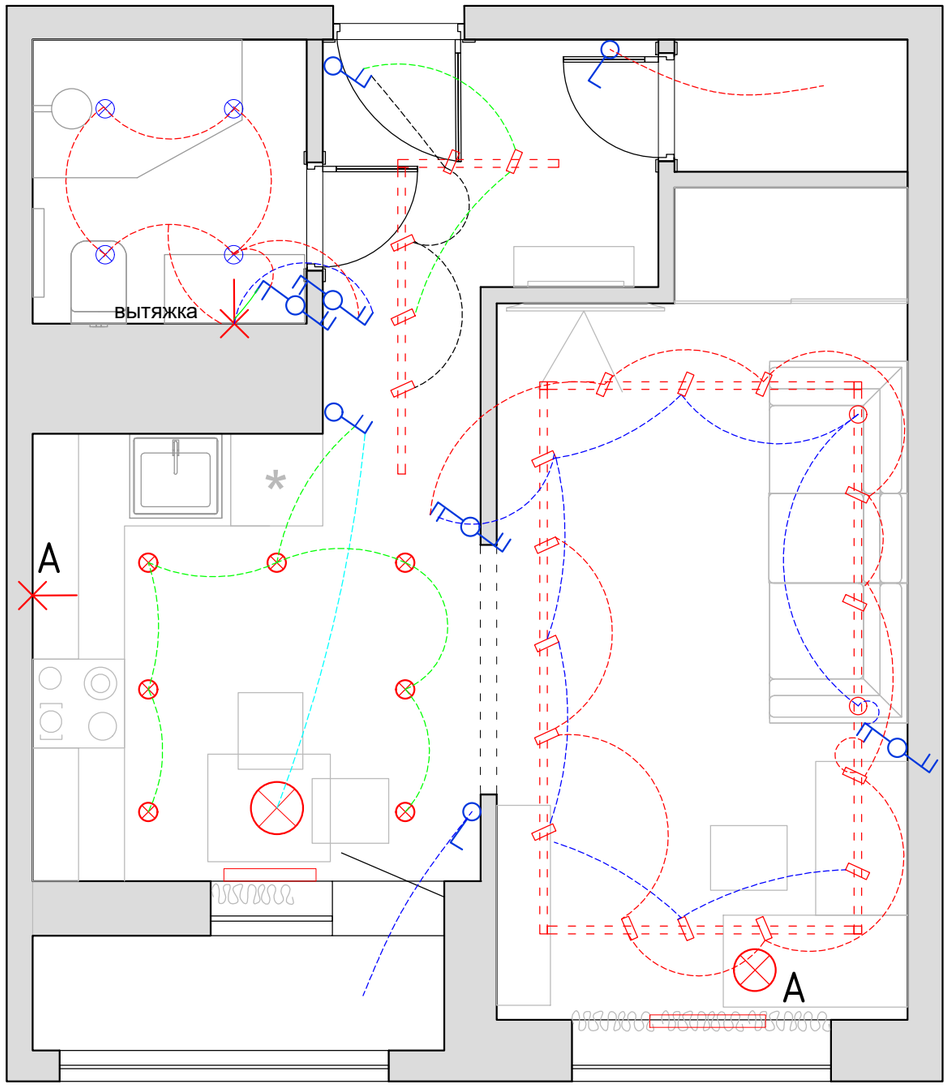

Условные обозначения

- точечный светильник Тип 1 (встраиваемый)
- точечный светильник Тип 2 (встраиваемый влагозащитный)
- трековая система (споты)
- люстра/подвес/торшер/лампа
- эл. вывод

А – автоматическое включения

Условные обозначения

- выключатель 1-но клавишный
- выключатель 2-х клавишный
- преключатель 2-х клавишный

Заказчик	Согласованно	Дата	Подпись	Адрес: бульвар Эйнштейна, 4, рабочий посёлок Новоивановское, Одинцовский городской округ, МО			
		10.09.24			Стадия	Лист	Листов
Заказчик							
Дизайнер	Чапланова П.О			Квартира	POLINA CHAPLANOVA DESIGN		
				План расстановки выключателей существующих совмещенный с группами освещения			

Формат А3