


1 вариант

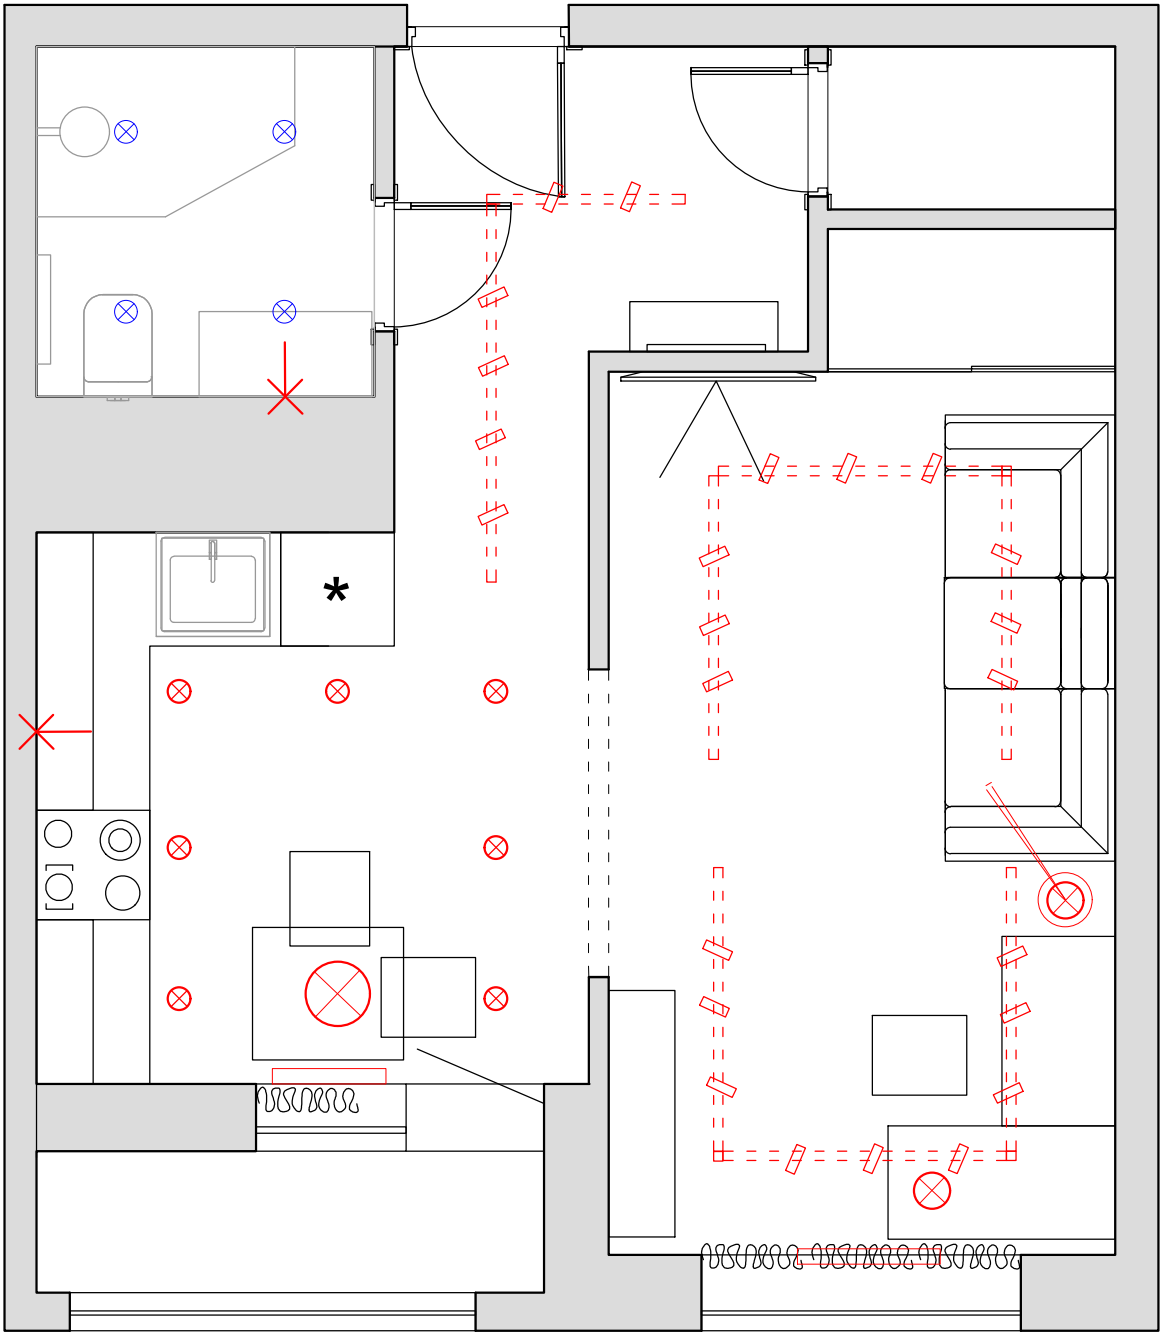

- Условные обозначения
- ⊗ - точечный светильник Тип 1 (встраиваемый)
 - ⊙ - точечный светильник Тип 2 (встраиваемый влагозащитный)
 - +— трековая система (споты)
 - ⊗ - люстра/подвес/торшер/лампа
 - * - эл. вывод

Заказчик	Согласованно	Дата	Подпись	Адрес: бульвар Эйнштейна, 4, рабочий посёлок Новоивановское, Одинцовский городской округ, МО			
		10.09.24			Стадия	Лист	Листов
Заказчик							
Дизайнер	Чапанова П.О			Квартира	POLINA CHAPLANOVA DESIGN		
				План расстановки осветительного оборудования			