

POLINA CHAPLANOVA DESIGN

Детский клуб-студия "ЧУДЕСА"

Адрес: г. Люберцы, улица Кирова 9/4

ДИЗАЙН-ПРОЕКТ
Концептуальное решение - коллажи

Дизайнер: Чапланова П.О


Люберцы 2024

 polinachaplanova.com  polinachaplanova@bk.ru  +7 (903) 792-34-98  @polinachaplanovadesign

Дизайн интерьера • Архитектурное проектирование • Декорирование • Авторский надзор • Комплектация • Услуга в сфере строительства

Состав проекта	ЛИСТ
Титульный лист	1
Состав проекта	2
Обмерный план	3
План расстановки мебели и оборудования	4
3D-планировка	5
3D-планировка	6
3D-планировка	7
Коллаж концепция	8
Коллаж входная зона	9
Коллаж ресепшн	10
Коллаж коридоры	11
Коллаж музыкальный зал	12
Коллаж танец	13
Коллаж рисования	14
Развертки-схемы	15
Развертки-схемы	16


Заказчик	Согласованно	Дата	Подпись	Адрес: г. Люберцы улица Кирова 9/4			
		10.04.24			Стадия	Лист	Листов
Заказчик							
Дизайнер	Чапланова П.О			Детский клуб	POLINA CHAPLANOVA DESIGN		
				Состав проекта			

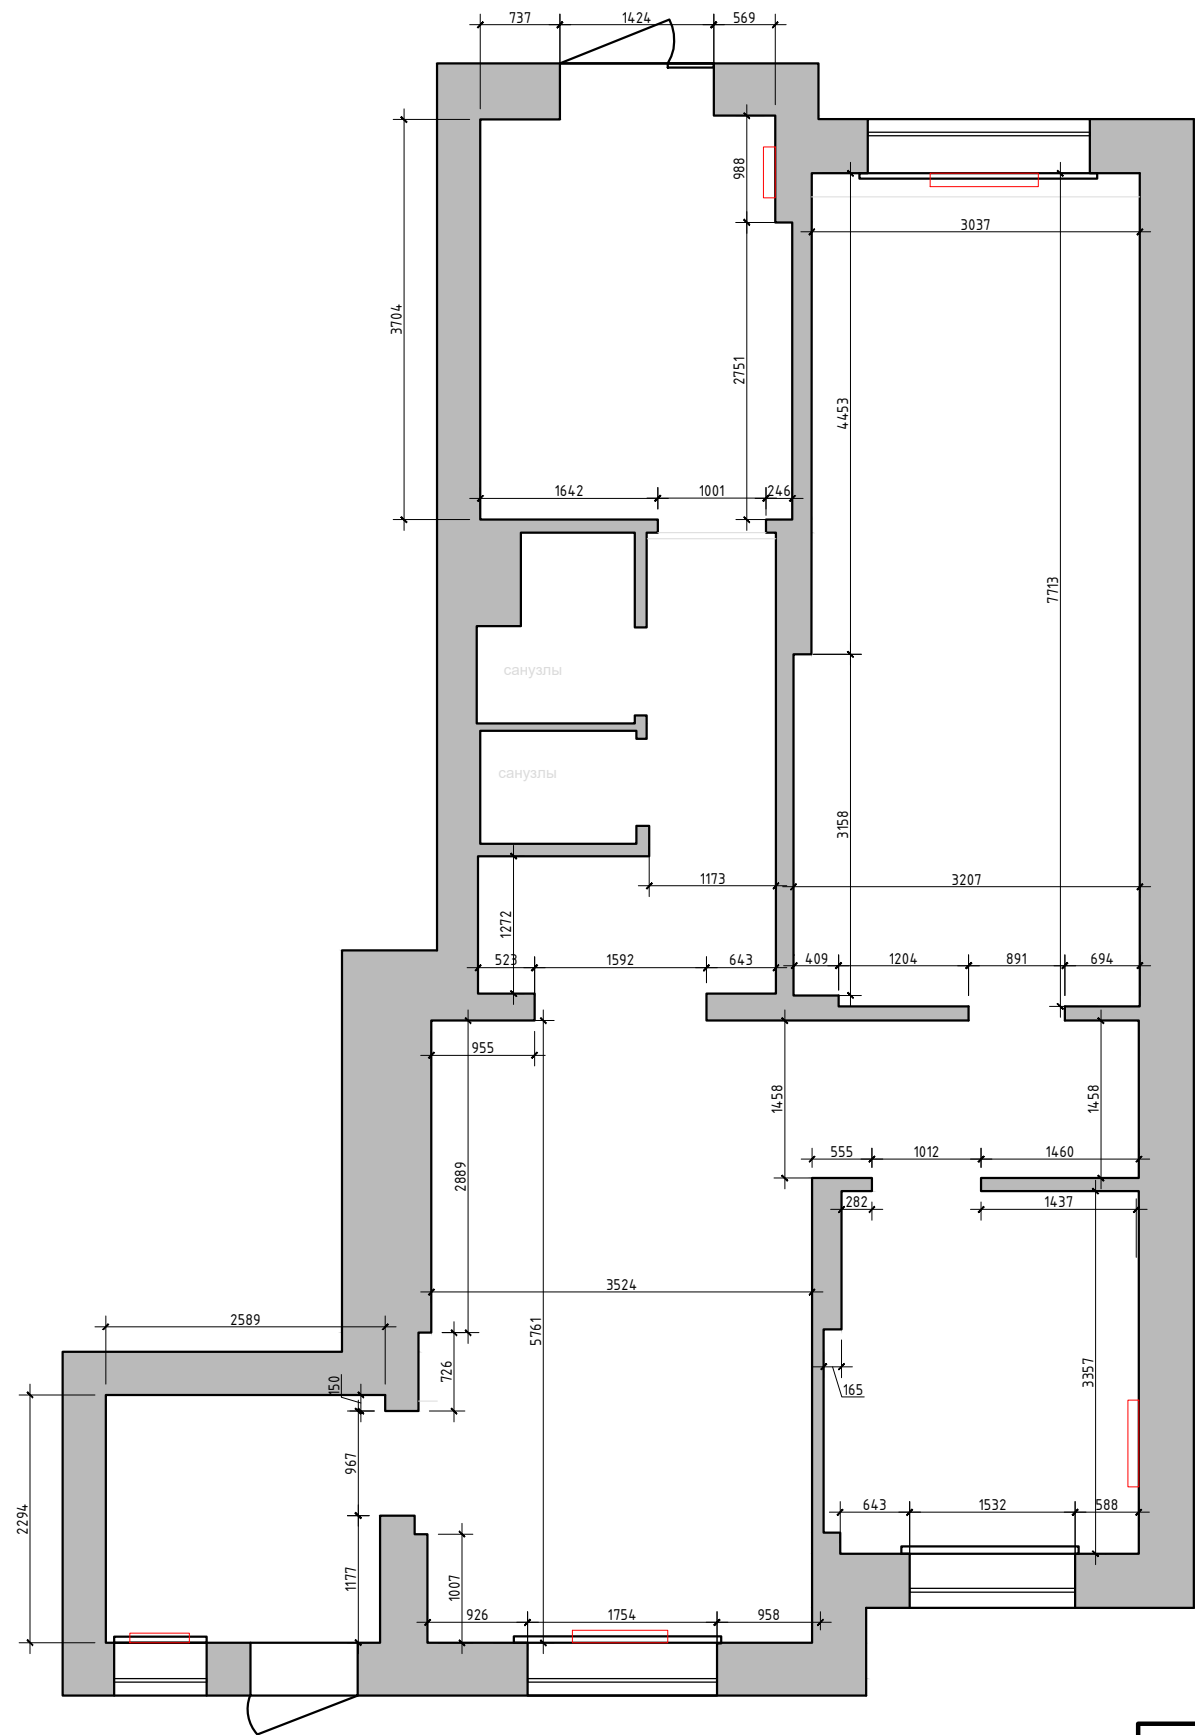

Условные обозначения:

радиаторы отопления


Заказчик	Согласованно	Дата	Подпись	Адрес: г. Люберцы улица Кирова 9/4			
		10.04.24			Стадия	Лист	Листов
Заказчик							
Дизайнер	Чапланова П.О			Детский клуб	POLINA CHAPLANOVA DESIGN		
				Обмерный план			

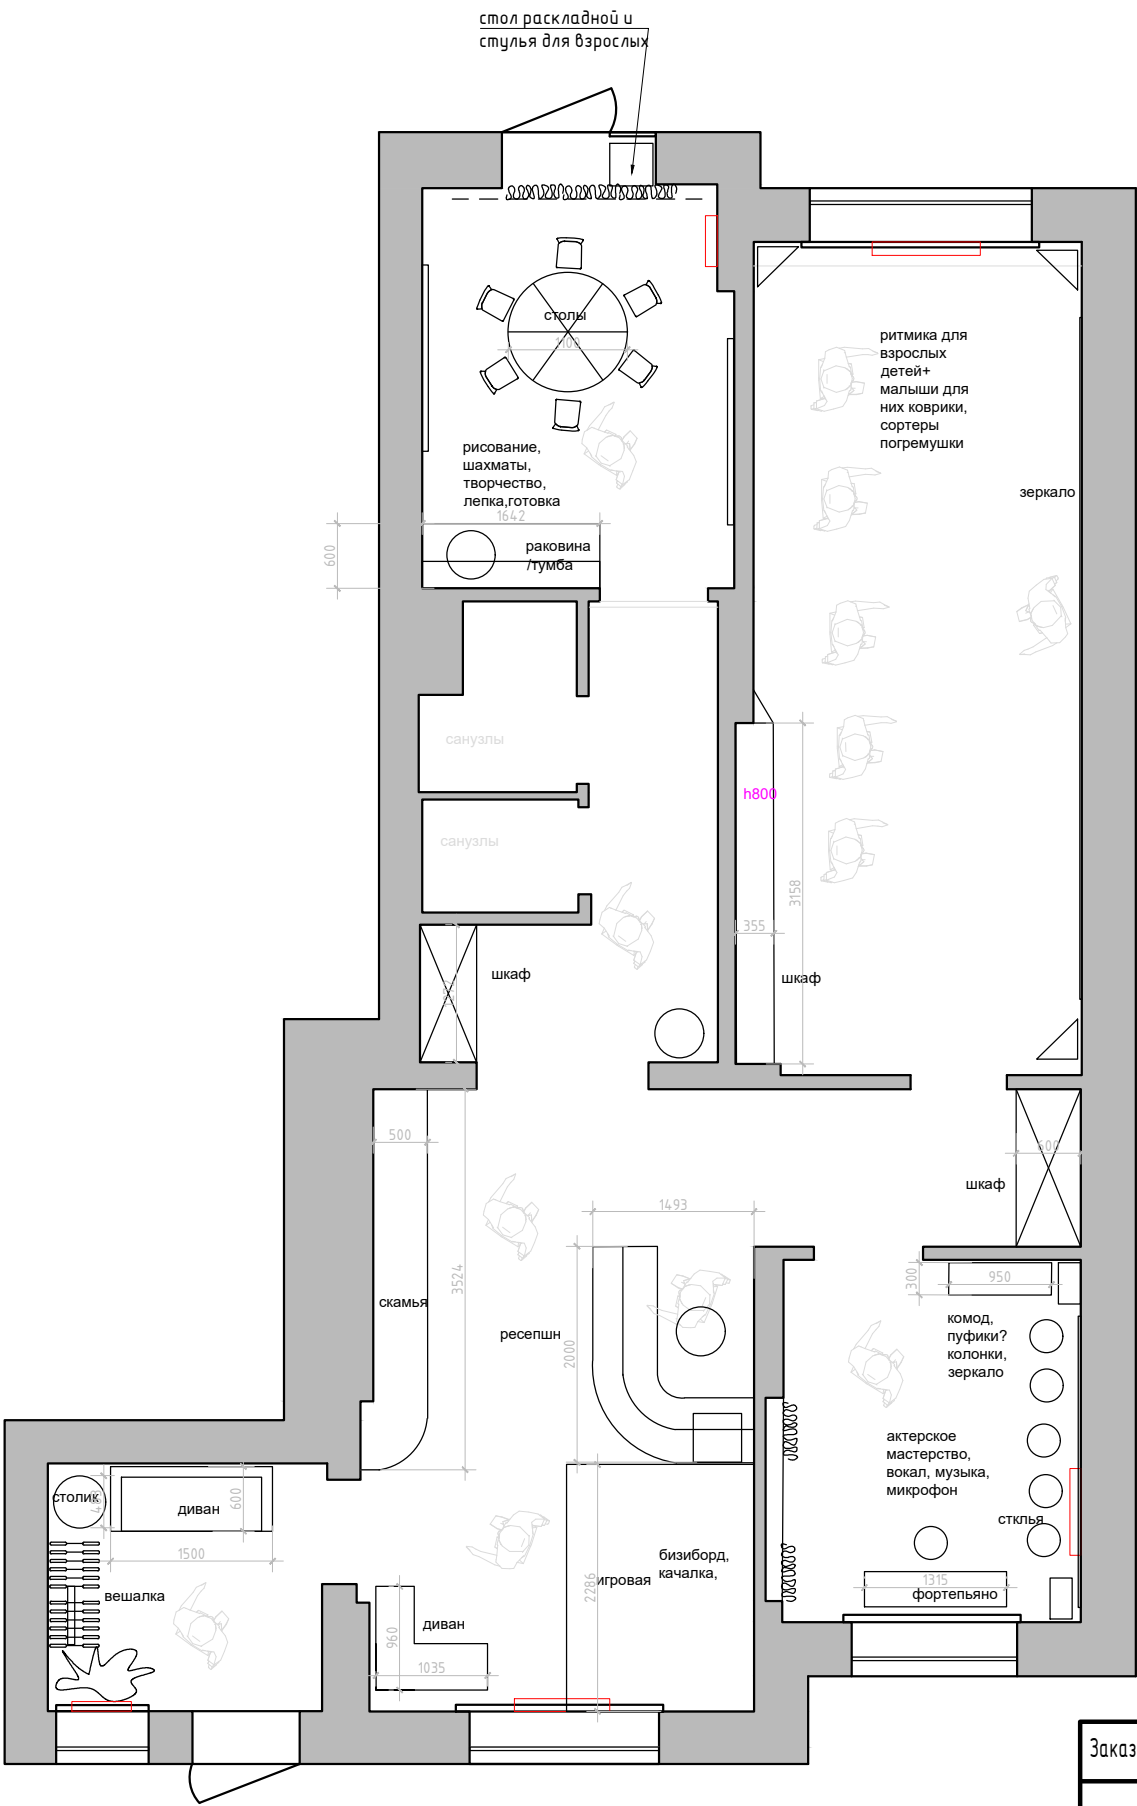

Заказчик	Согласованно	Дата	Подпись	Адрес: г. Люберцы улица Кирова 9/4			
		10.04.24			Стадия	Лист	Листов
Заказчик							
Дизайнер	Чапланова П.О			Детский клуб	POLINA CHAPLANOVA DESIGN		
				План расстановки мебели			

Детский клуб ЧУДЕСА

План схема

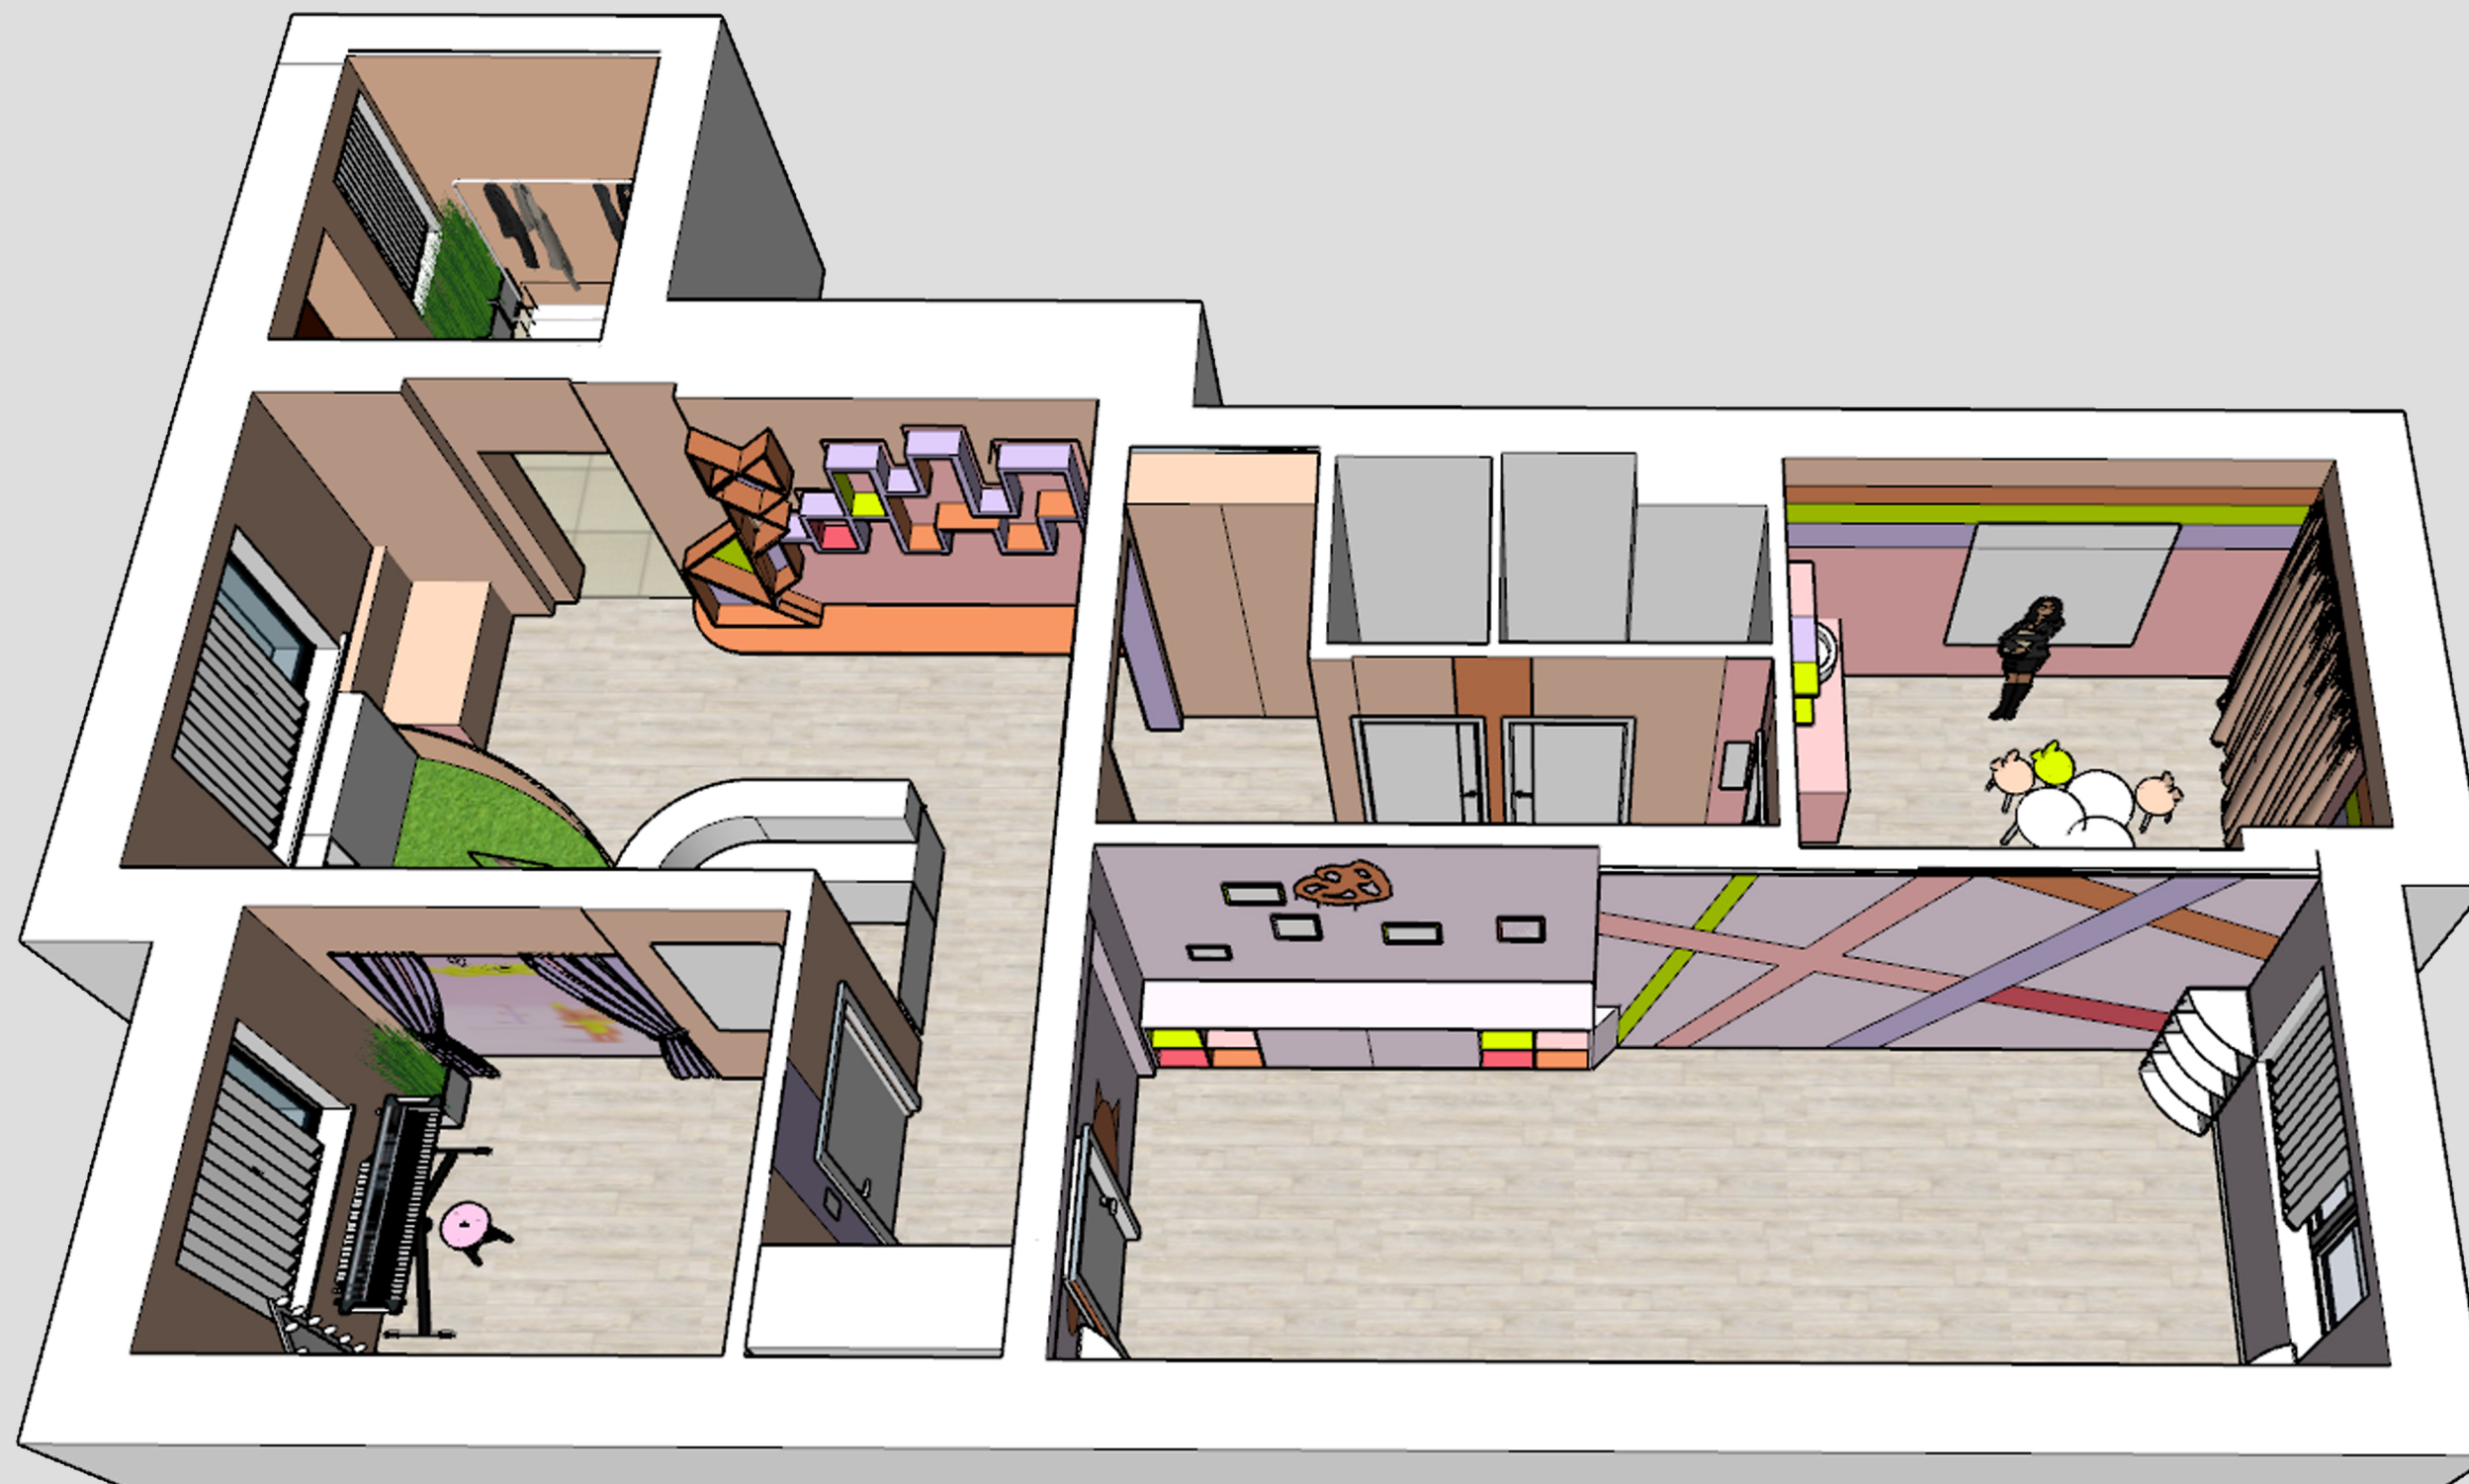

POLINA CHAPLANOVA DESIGN

Детский клуб ЧУДЕСА

План схема



POLINA CHAPLANOVA DESIGN

Детский клуб ЧУДЕСА

План схема



POLINA CHAPLANOVA DESIGN

Детский клуб ЧУДЕСА




Чудеса КОНЦЕПЦИЯ

Жила была лисичка. Она была очень маленькая и ещё ничего не умела, но она очень хотела научиться, она мечтала, что когда-нибудь она попадёт в сказочную страну где её научат петь, танцевать, лепить, рисовать. И вот как то раз она шла по зелёной лужайке, вдруг неожиданно пошёл дождик и также неожиданно появилась радуга, это радуга оказалась прямо перед её ногами, лисичка не побоялась и вступила на нее и радуга перенесла в её чудесную страну. Эта страна так и называлась ЧУДЕСА, страна была красивая, яркая, разноцветная, там учили петь, танцевать и рисовать, в общем все о чем она мечтала. Верьте в чудеса. ЧУДЕСА СЛУЧАЮТСЯ С ТЕМИ, КТО В НИХ ВЕРИТ!



POLINA CHAPLANOVA DESIGN


Детский клуб ЧУДЕСА
Входная Зона

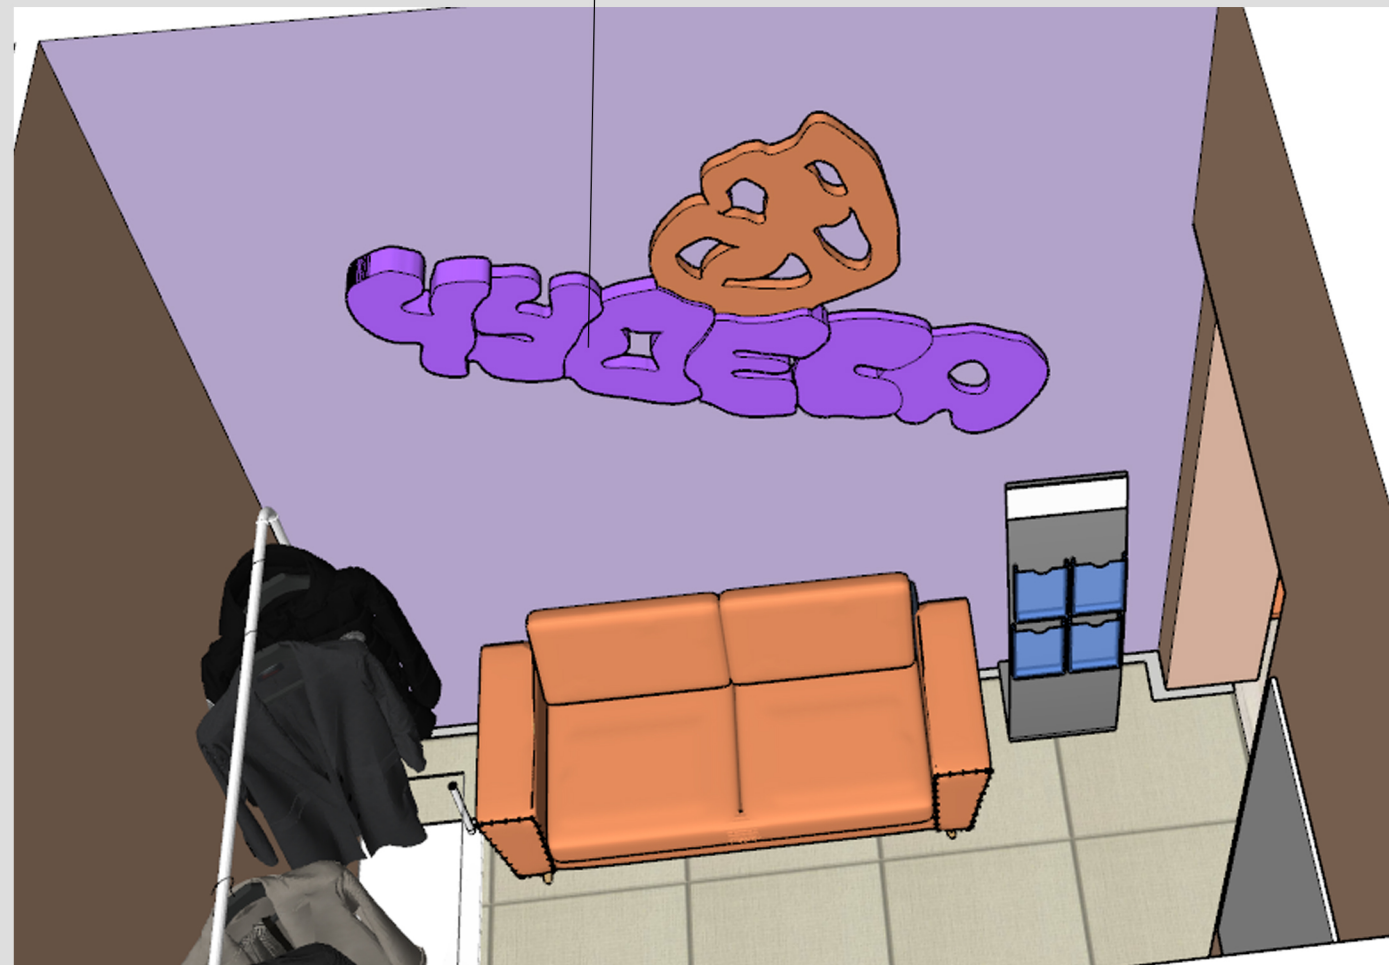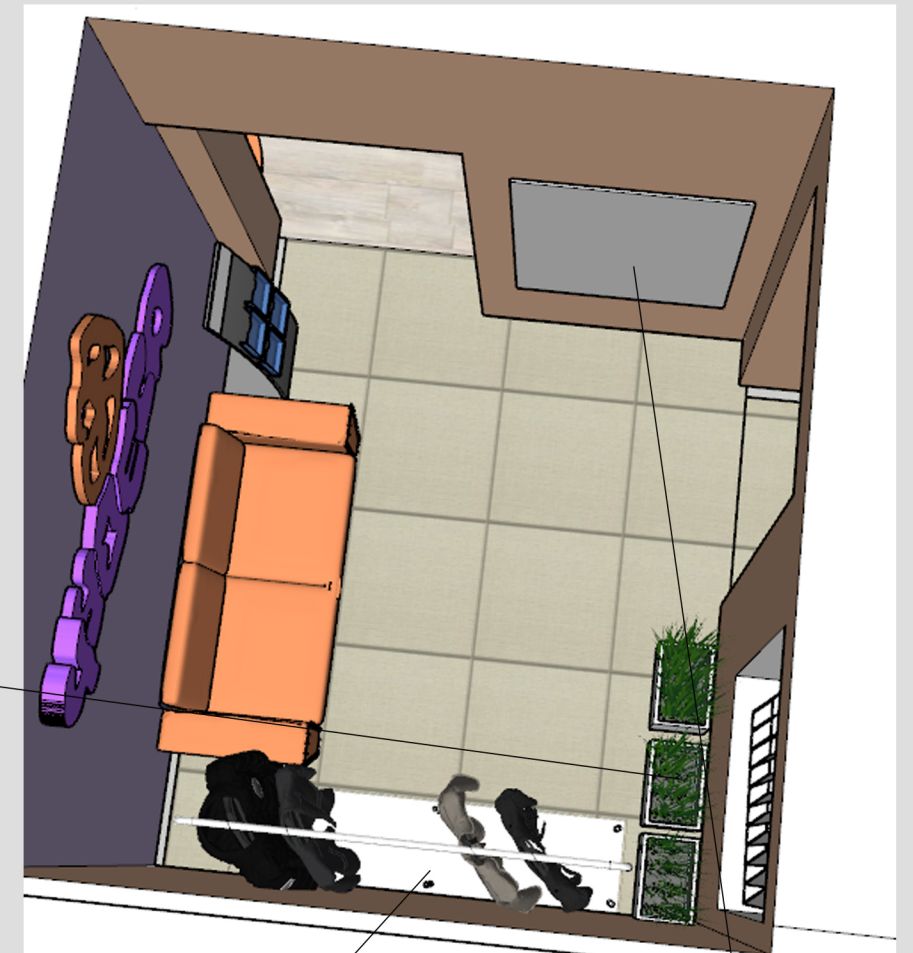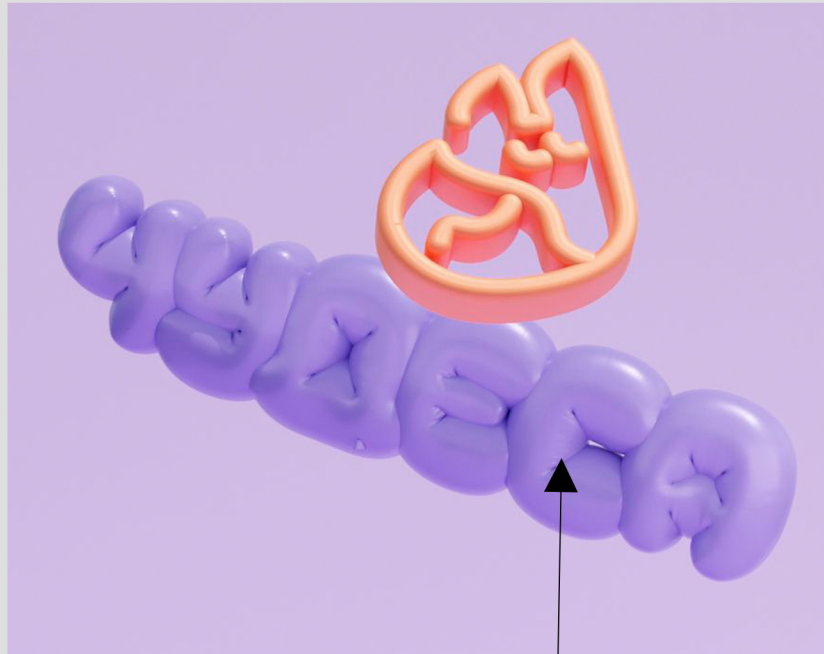

вешалка



стенд с информацией

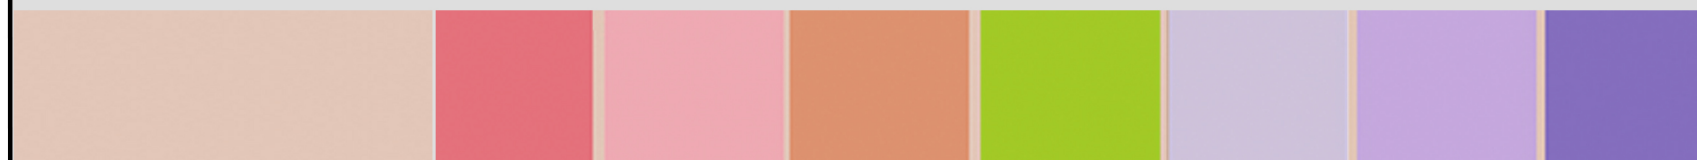

POLINA CHAPLANOVA DESIGN

Детский клуб ЧУДЕСА

Ресепшн



оформление радиатора
1, 2 вариант



скамейка с мягким
изголовьем




стена с бизибордами



вариант оформления ограждения





жалюзи
белые

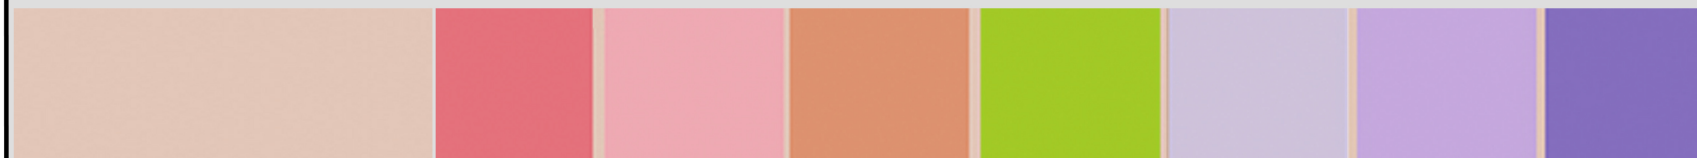


POLINA CHAPLANOVA DESIGN

Детский клуб ЧУДЕСА

Коридоры

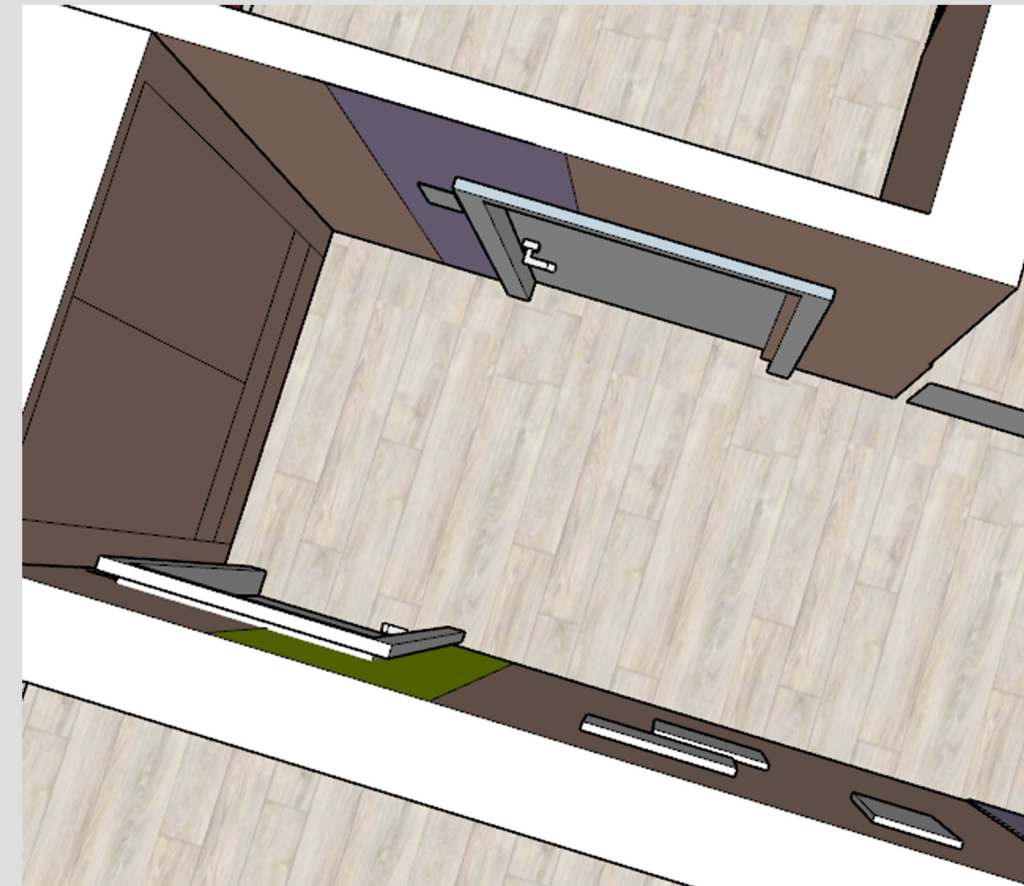
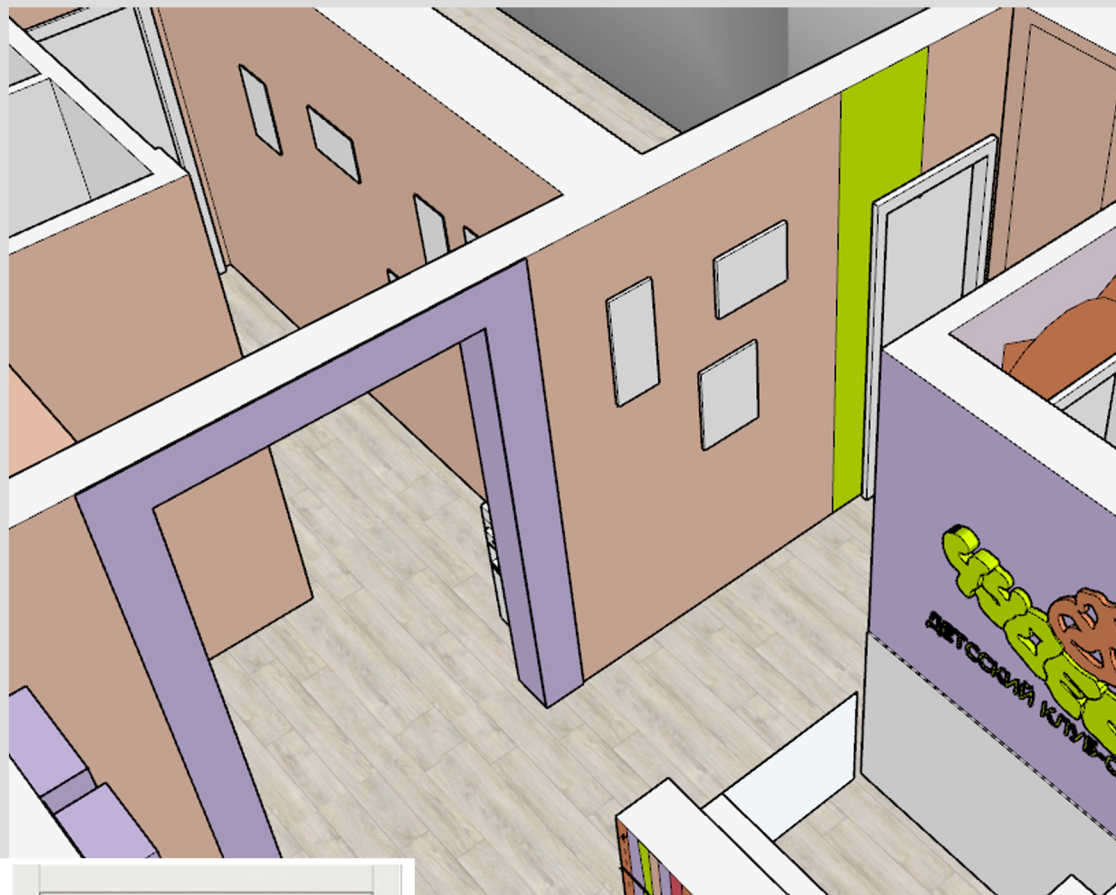


оформление стены

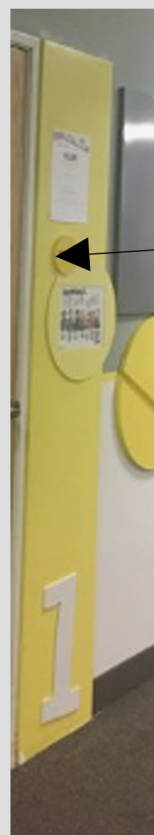

оформление около двери

шкафы в цвет стен

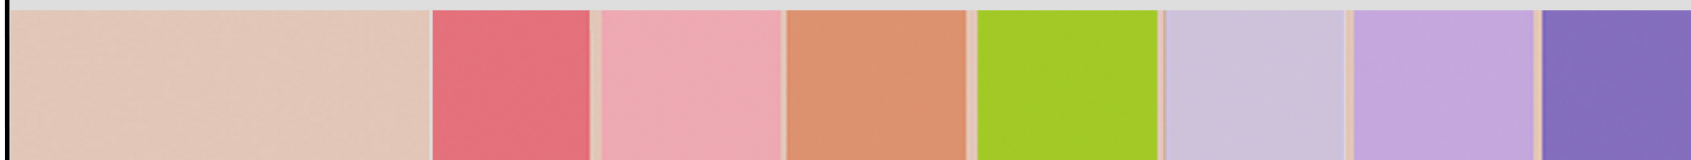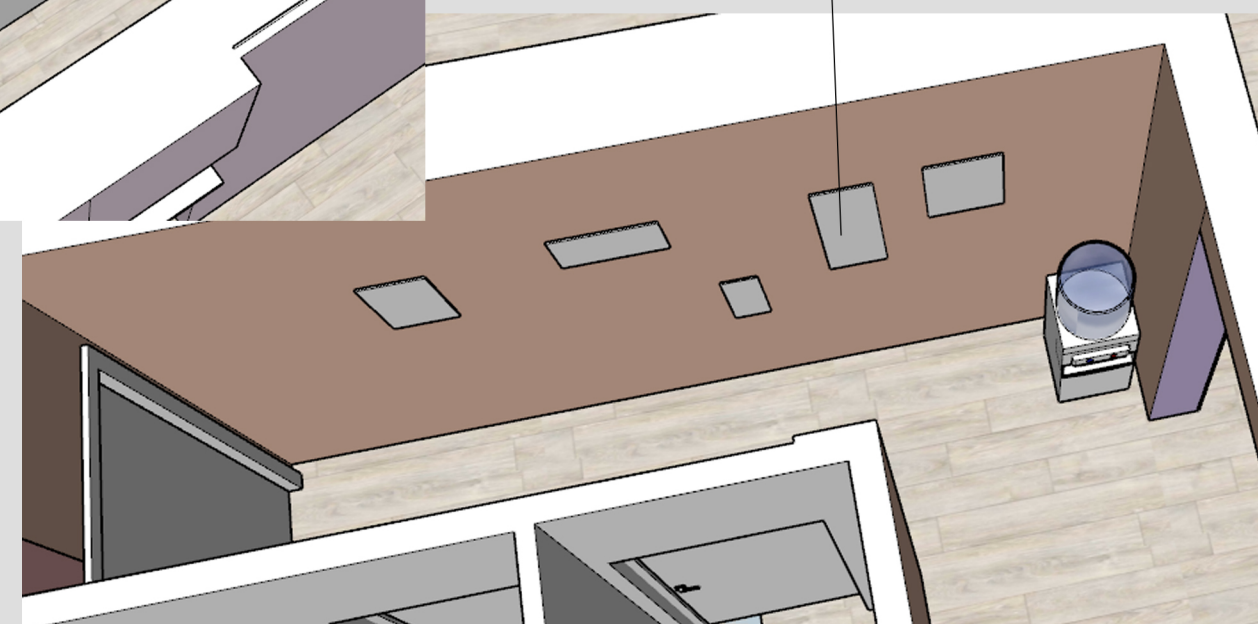


POLINA CHAPLANOVA DESIGN

Детский клуб ЧУДЕСА


Музыкальный зал

доска с информацией

оформление стены -покраска

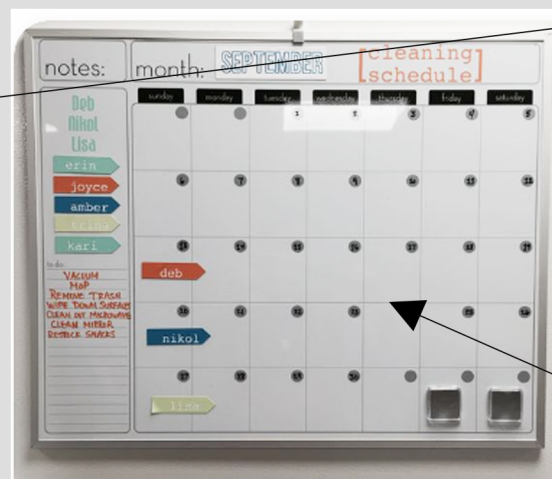

зеркало

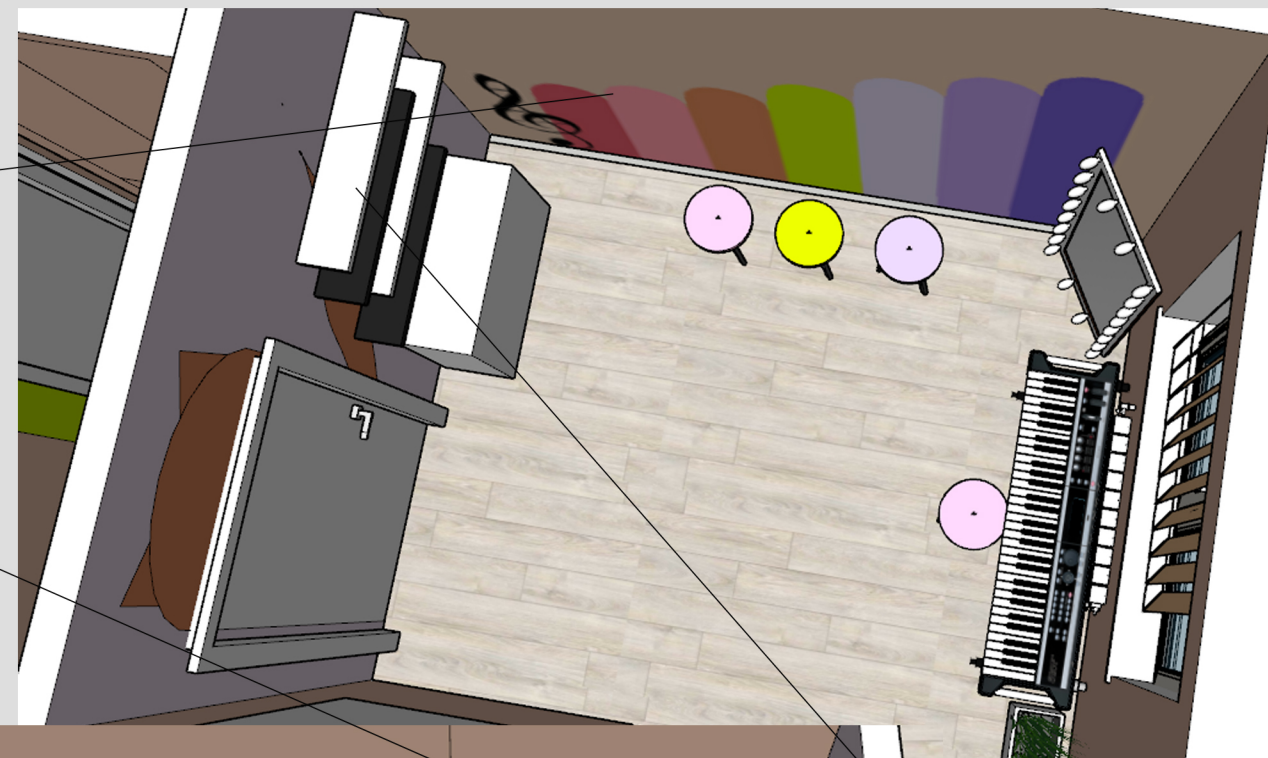

шторы для сцены





пример оформления сцены



полки черные и белые



фон для сцены

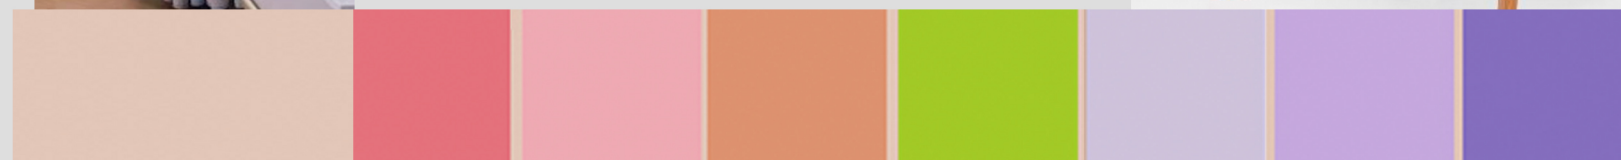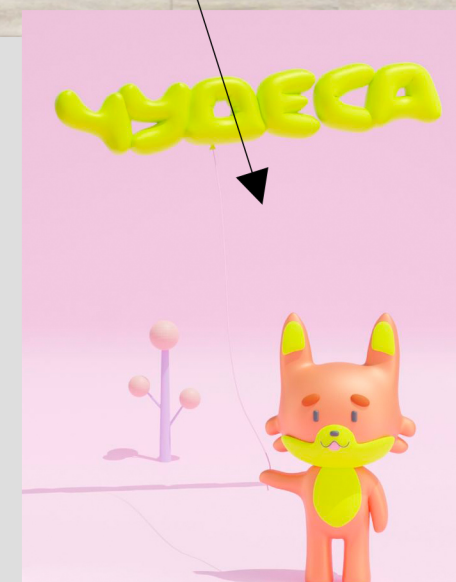

POLINA CHAPLANOVA DESIGN



оформление стены картинами



идея покраски



Детский клуб ЧУДЕСА Танец

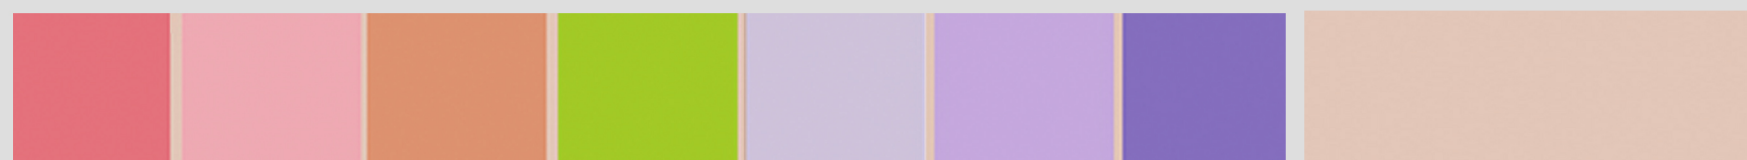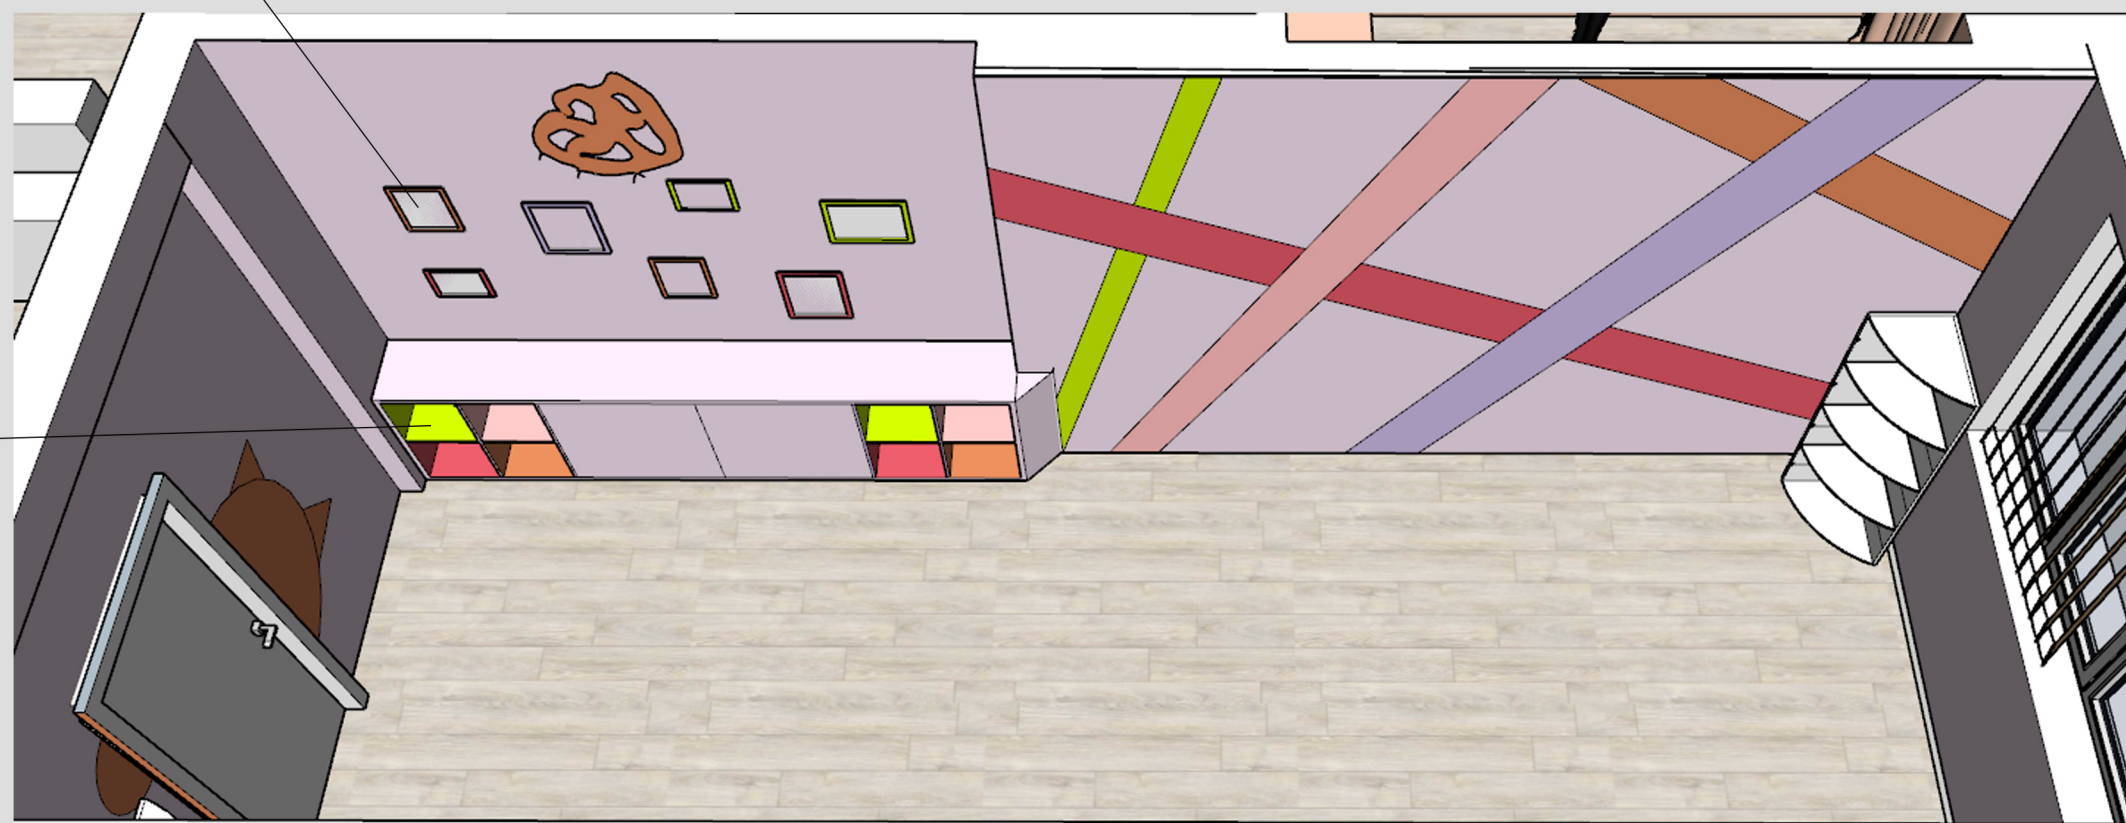

POLINA CHAPLANOVA DESIGN

оформление стены с детскими рисунками



оформление зоны кухни






Детский клуб ЧУДЕСА Комната рисования





детские столы, белые
с цветной кромкой



доска

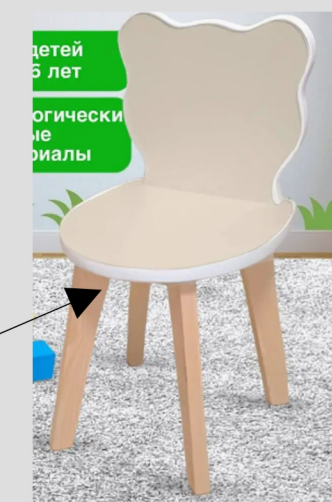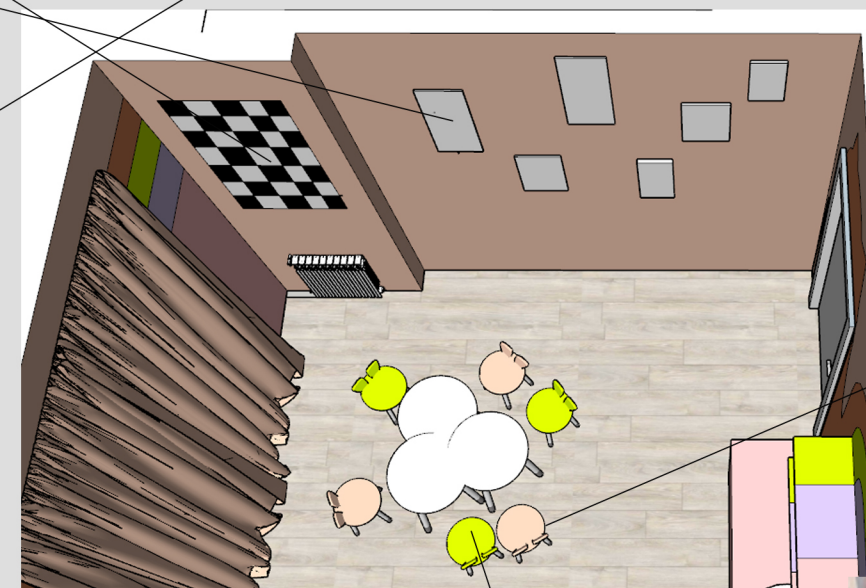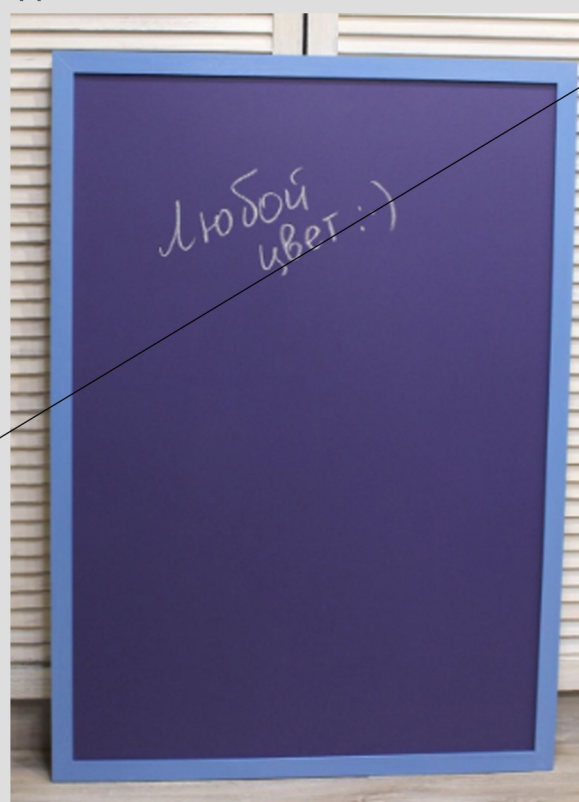





рулоны для рисования

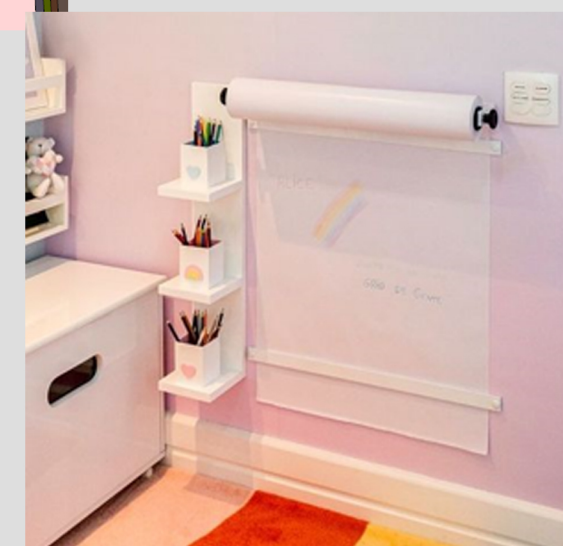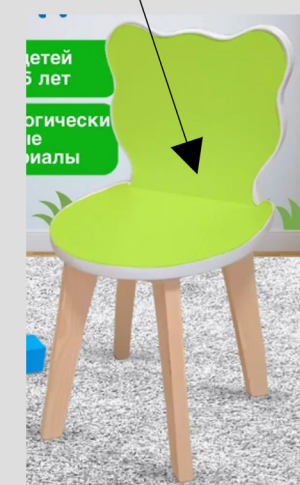

POLINA CHAPLANOVA DESIGN


Детский клуб ЧУДЕСА

схема покраски с ориентировочными размерами

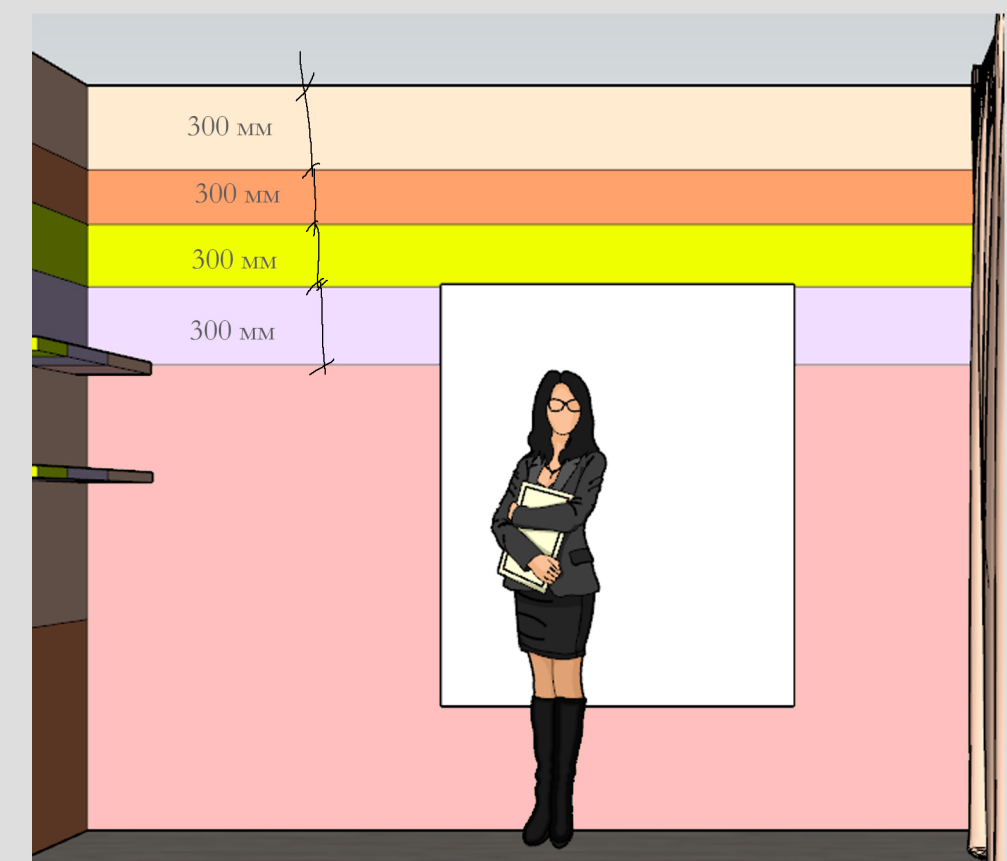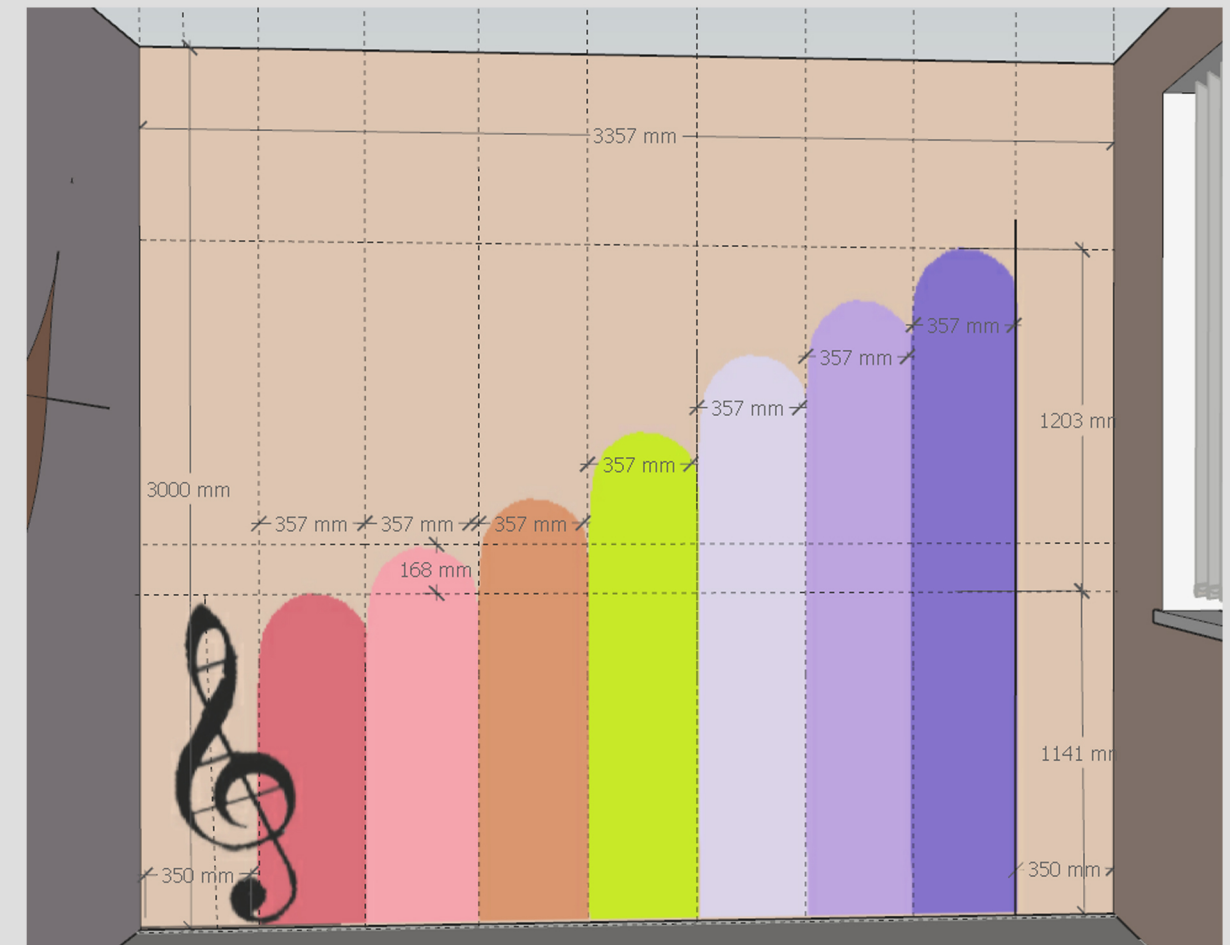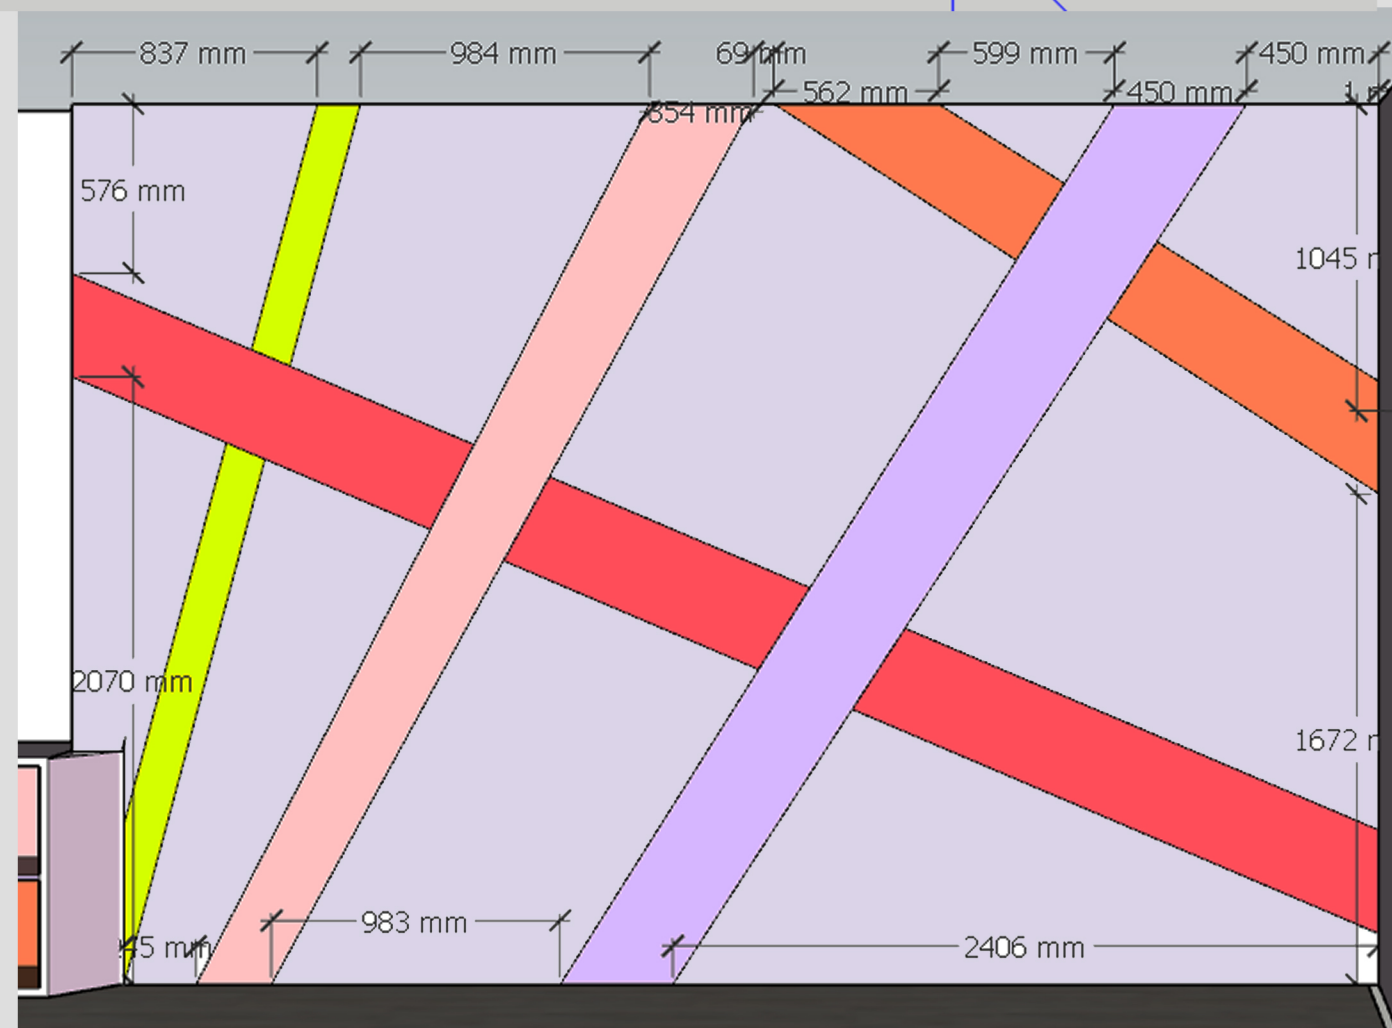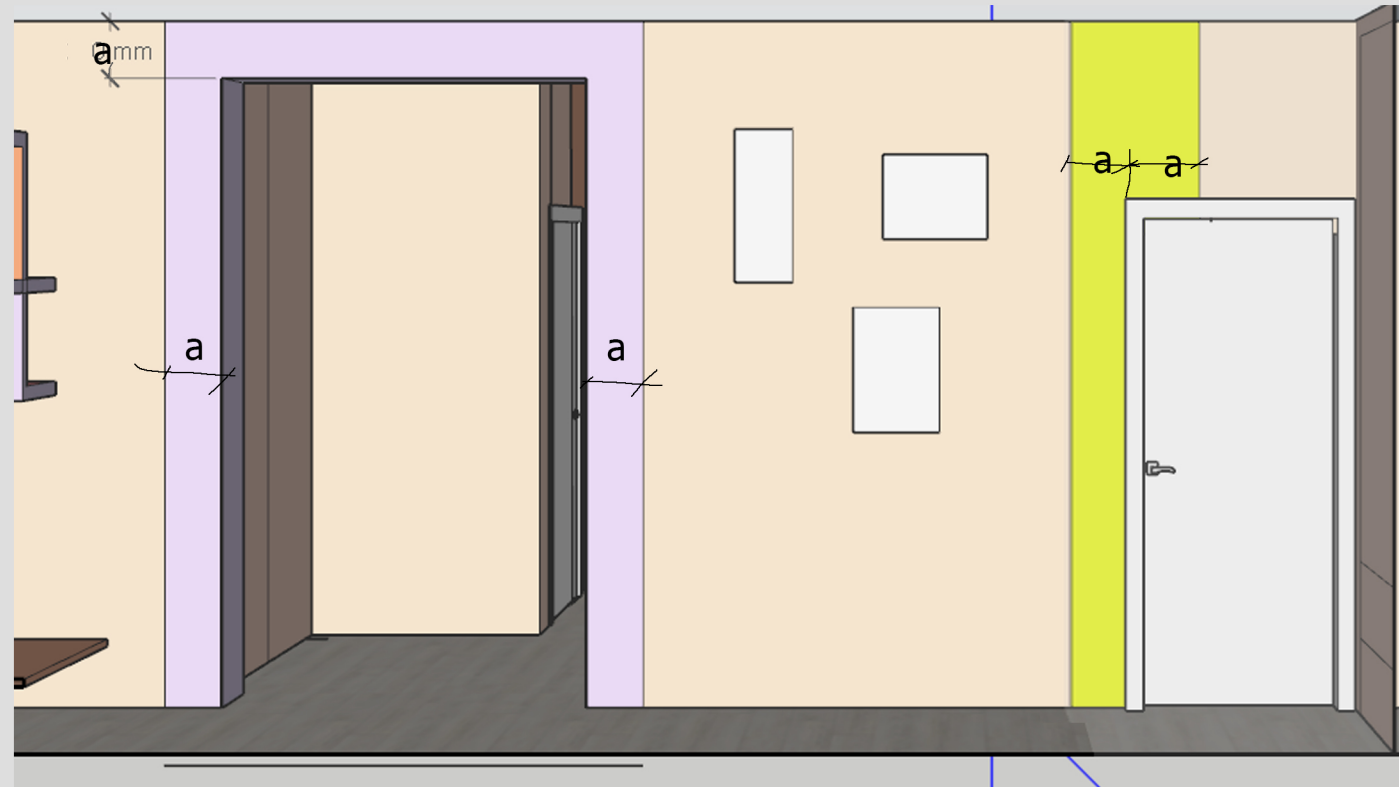

POLINA CHAPLANOVA DESIGN

Детский клуб ЧУДЕСА
схема покраски с ориентирочными размерами

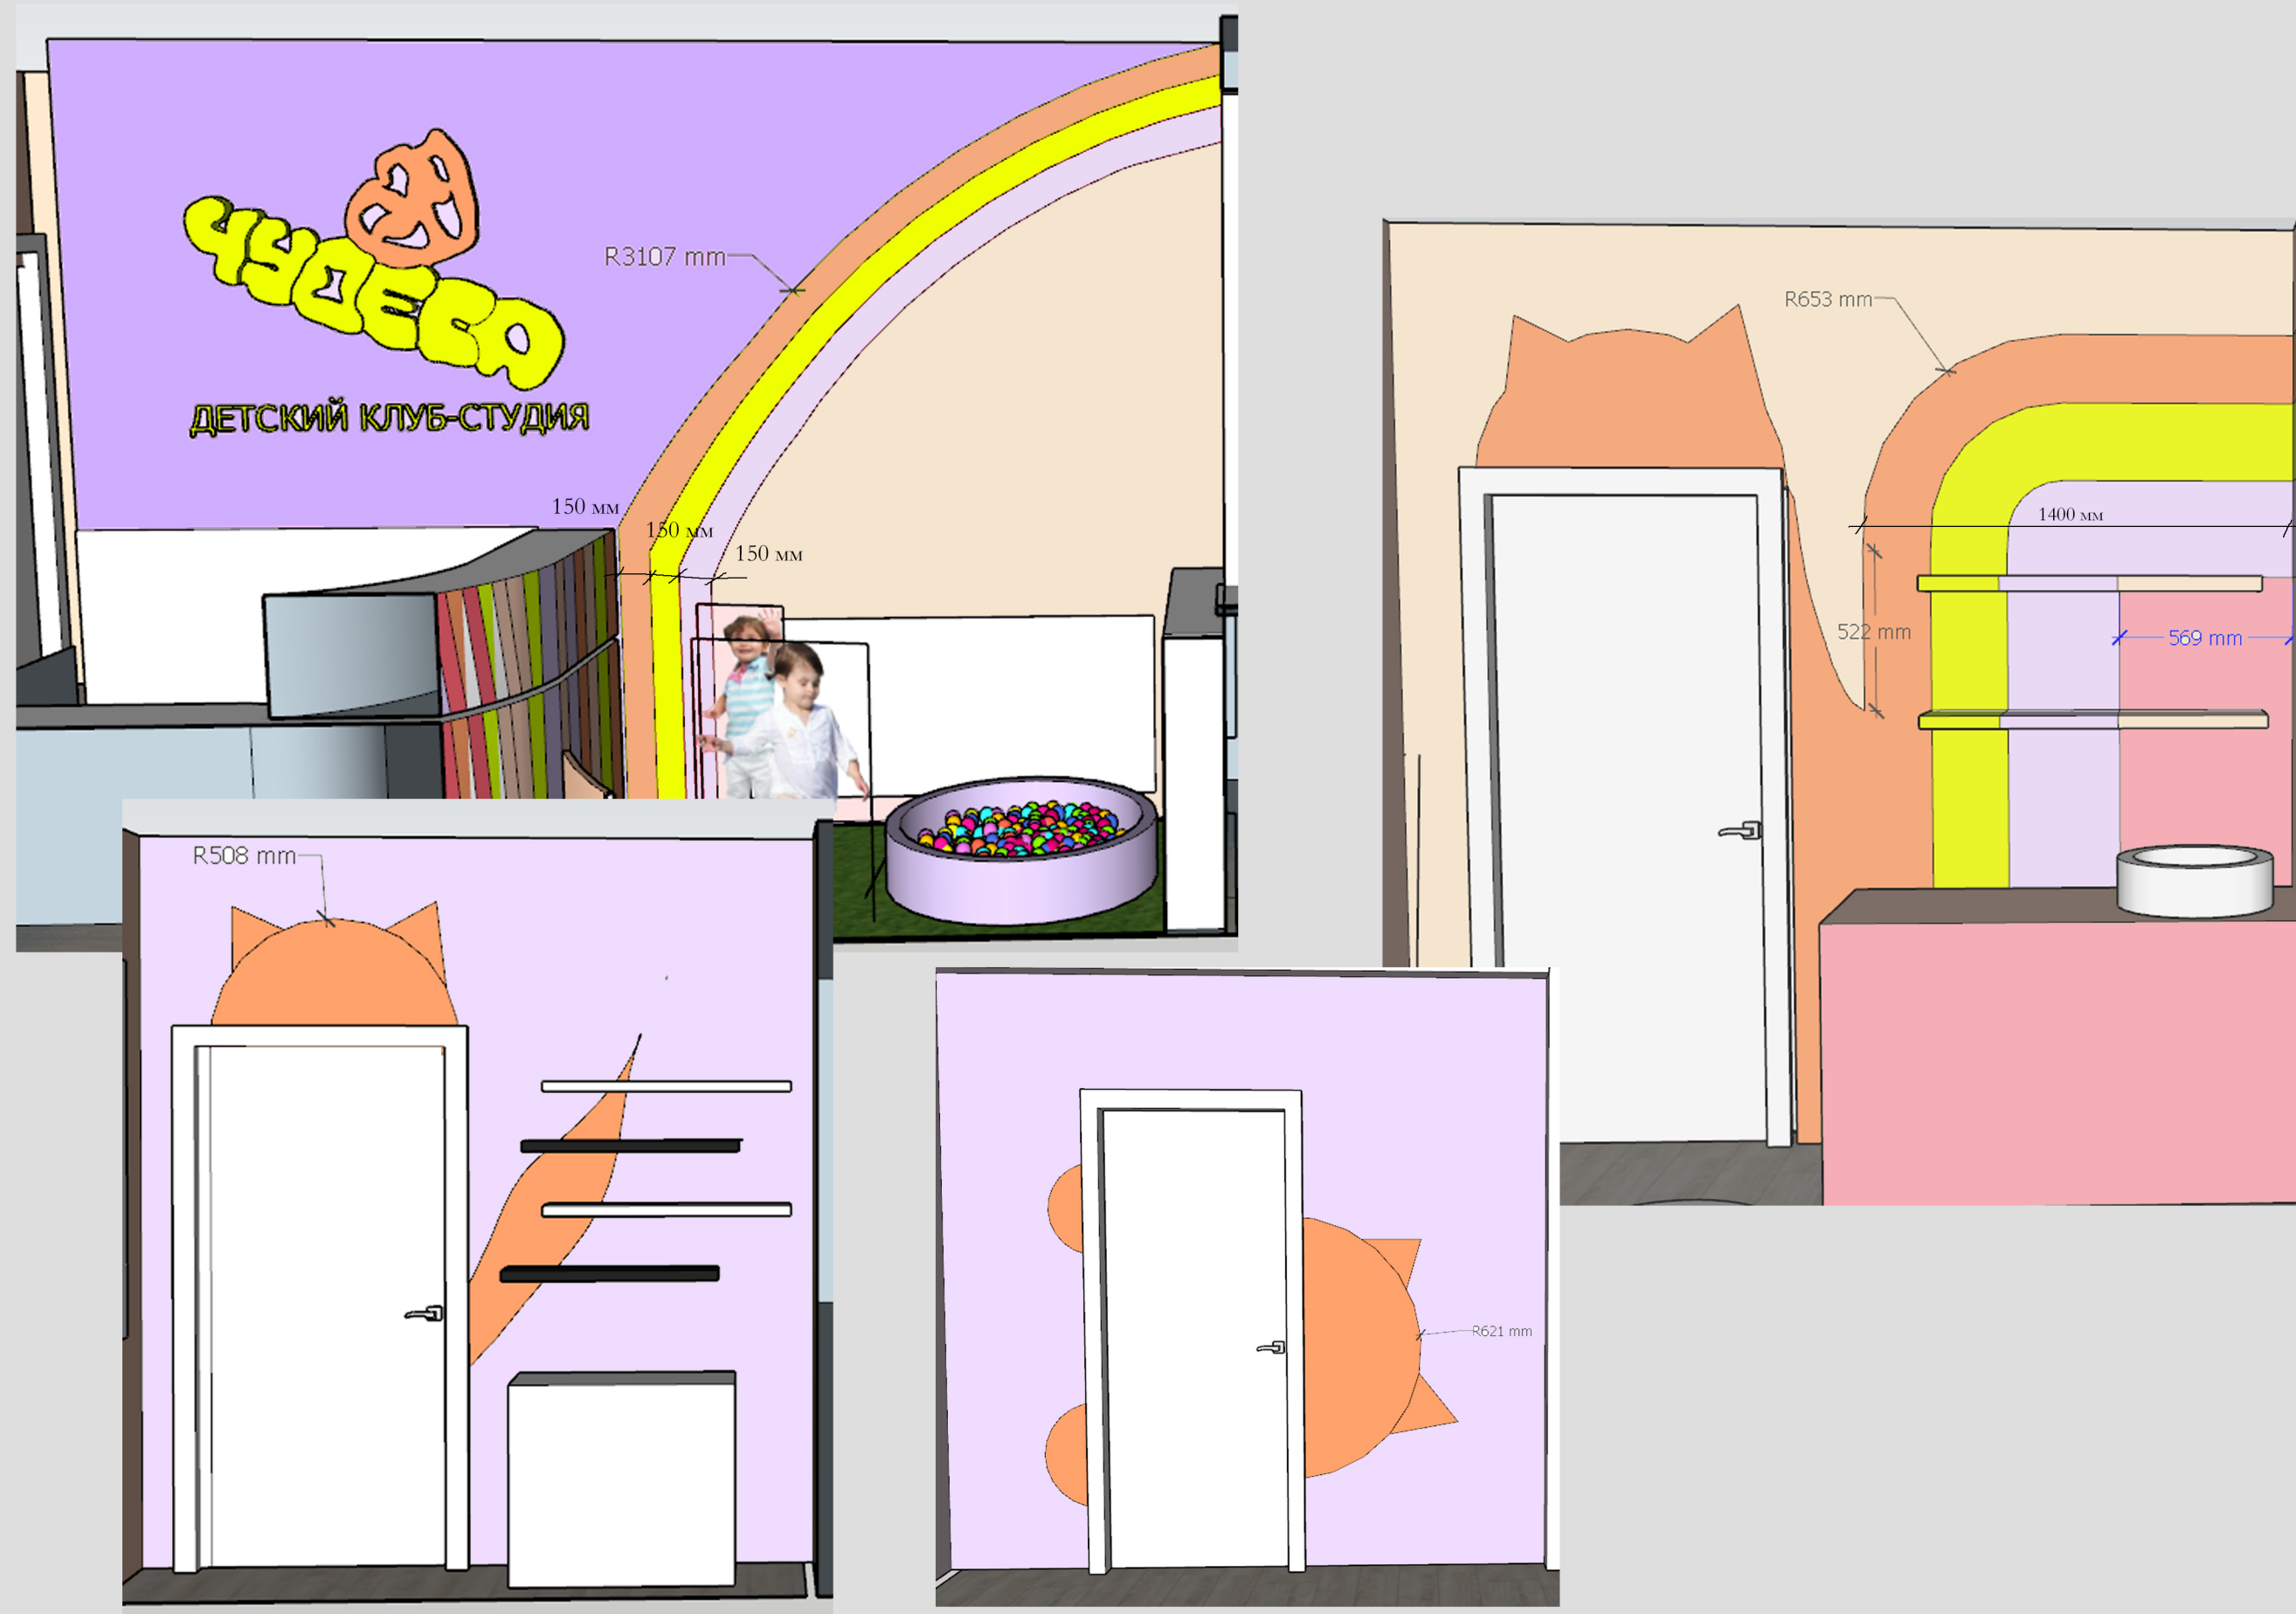

POLINA CHAPLANOVA DESIGN