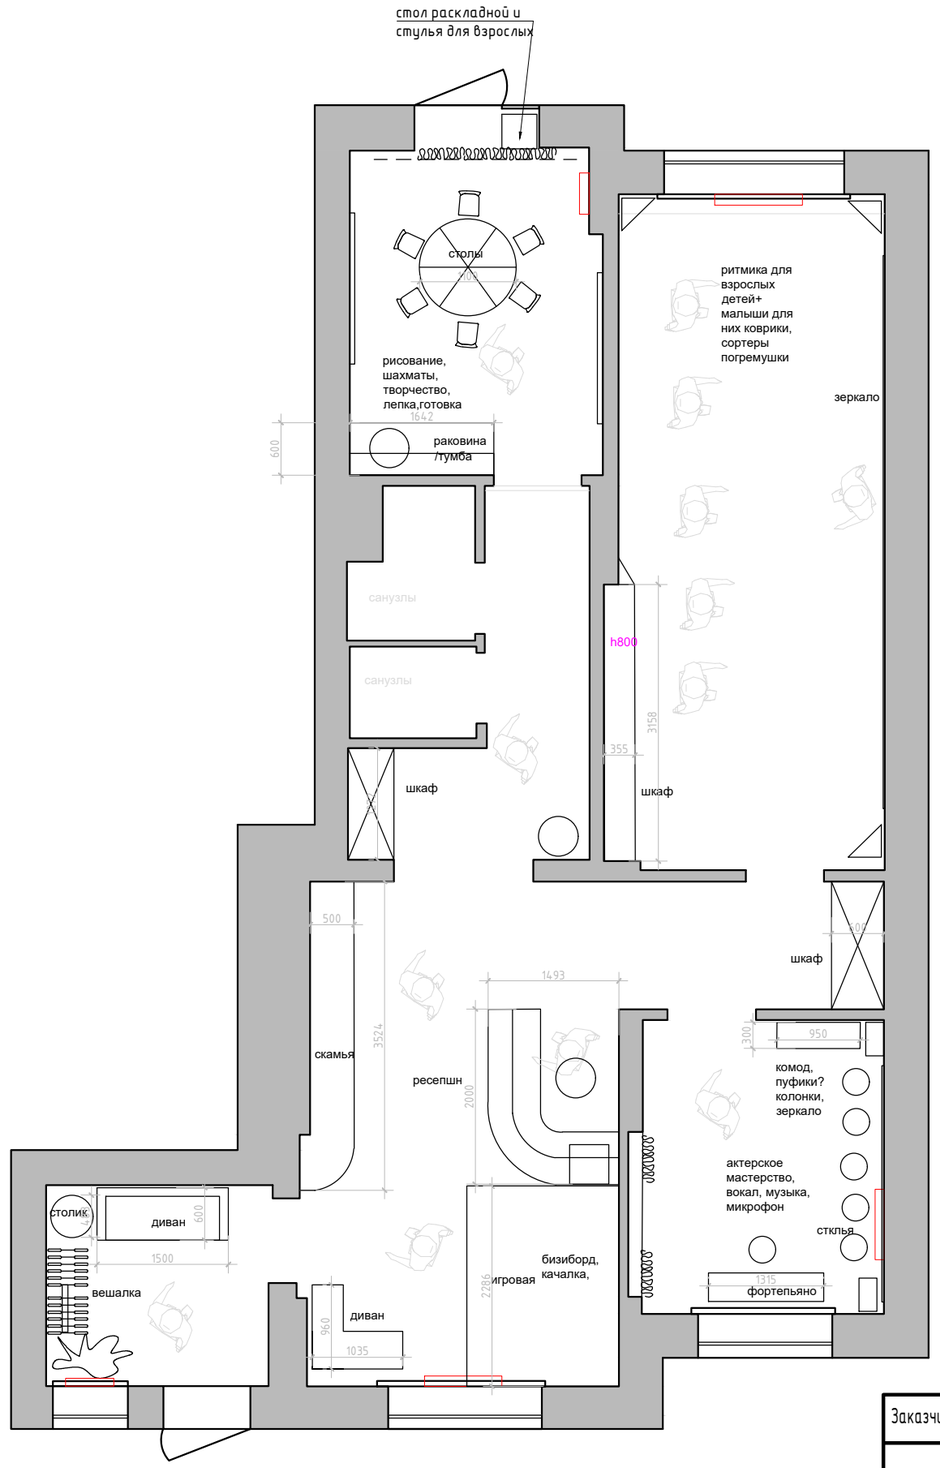

Заказчик	Согласованно	Дата	Подпись	Адрес: г. Люберцы улица Кирова 9/4			
		10.04.24			Стадия	Лист	Листов
Заказчик							
Дизайнер	Чапланова П.О			Детский клуб	POLINA CHAPLANOVA DESIGN		
				План расстановки мебели			

Формат А3