


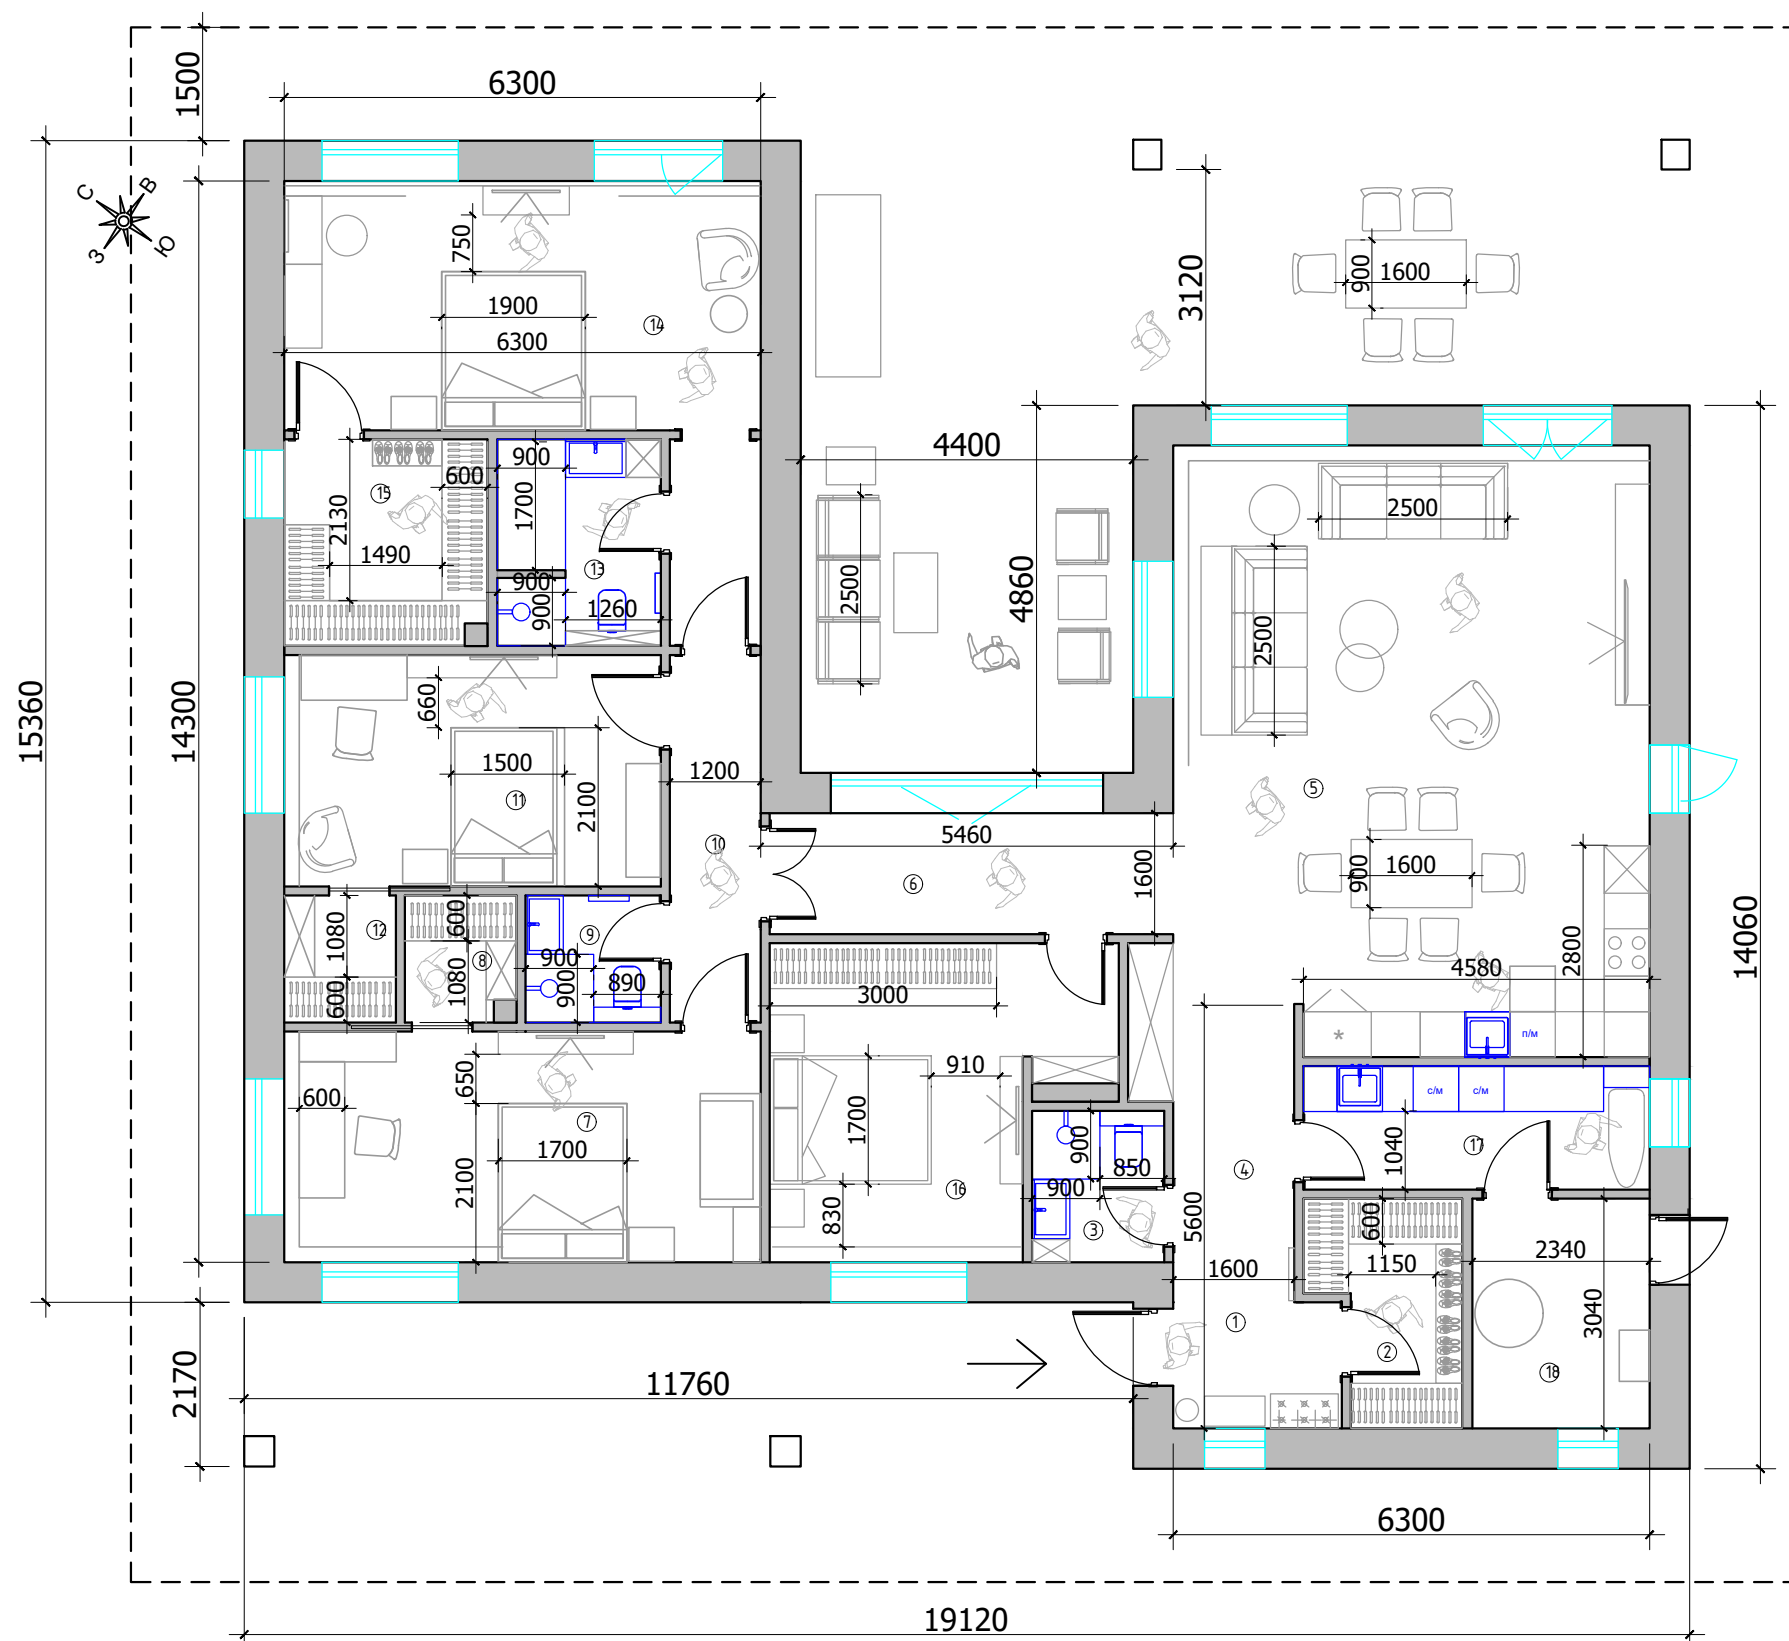

Экспликация помещений
1 вариант

№№ комн.	Характеристики комнат и помещений	Общая площадь
		всего
1	Прихожая	4,5
2	Гардеробная	5,3
3	Санузел гостевой	3,5
4	Холл 1	8,0
5	Кухня-гостиная	48,5
6	Холл 2	8,5
7	Спальня детская 1	19,0
8	Гардеробная 1	2,5
9	Санузел детский	3,0
10	Холл 3	5,8
11	Спальня детская 2	15,5
12	Гардеробная 2	2,5
13	Мастер ванная комната	6,0
14	Мастер спальня	24,0
15	Мастер гардеробная	7,3
16	Гостевая спальня	16,5
17	Постирочная	7,5
18	Бойлерная	7,1

Итого: 195,0 м2
Итого по контуру наружных стен: 205,0 м2

М 1:100

Заказчик	Согласованно	Дата	Подпись	Адрес:	ДП		
					Стадия	Лист	Листов
Дизайнер	Чапланова П.О						
					POLINA CHAPLANOVA DESIGN		
				ДОМ			
				План расстановки мебели и оборудования. 1 вариант			



Экспликация помещений
1 вариант

№№ комн.	Характеристики комнат и помещений	Общая площадь
		всего
1	Прихожая	4,5
2	Гардеробная	5,3
3	Санузел гостевой	3,5
4	Холл 1	8,0
5	Кухня-гостиная	48,5
6	Холл 2	8,5
7	Спальня детская 1	19,0
8	Гардеробная 1	2,5
9	Санузел детский	3,0
10	Холл 3	5,8
11	Спальня детская 2	15,5
12	Гардеробная 2	2,5
13	Мастер ванная комната	6,0
14	Мастер спальня	24,0
15	Мастер гардеробная	7,3
16	Гостевая спальня	16,5
17	Постирочная	7,5
18	Бойлерная	7,1

Итого: 195,0 м2
Итого по контуру наружных стен: 205,0 м2

М 1:100

Заказчик	Согласованно	Дата	Подпись	Адрес:	ДП		
					Стадия	Лист	Листов
Дизайнер	Чапланова П.О						
					POLINA CHAPLANOVA DESIGN		
				ДОМ			
				План расстановки мебели и оборудования. 1 вариант			



Экспликация помещений
1 вариант


№№ комн.	Характеристики комнат и помещений	Общая площадь
		всего
1	Прихожая	4,5
2	Гардеробная	5,3
3	Санузел гостевой	3,5
4	Холл 1	8,0
5	Кухня-гостиная	48,5
6	Холл 2	8,5
7	Спальня детская 1	19,0
8	Гардеробная 1	2,5
9	Санузел детский	3,0
10	Холл 3	5,8
11	Спальня детская 2	15,5
12	Гардеробная 2	2,5
13	Мастер ванная комната	6,0
14	Мастер спальня	24,0
15	Мастер гардеробная	7,3
16	Гостевая спальня	16,5
17	Постирочная	7,5
18	Бойлерная	7,1

Итого: 195,0 м2
Итого по контуру наружных стен: 205,0 м2

М 1:100

Заказчик	Согласованно	Дата	Подпись	Адрес:	ДП		
					Стадия	Лист	Листов
Дизайнер	Чапанова П.О						
				ДОМ	POLINA CHAPLANOVA DESIGN		
				План расстановки мебели и оборудования. 1 вариант			

Формат А3

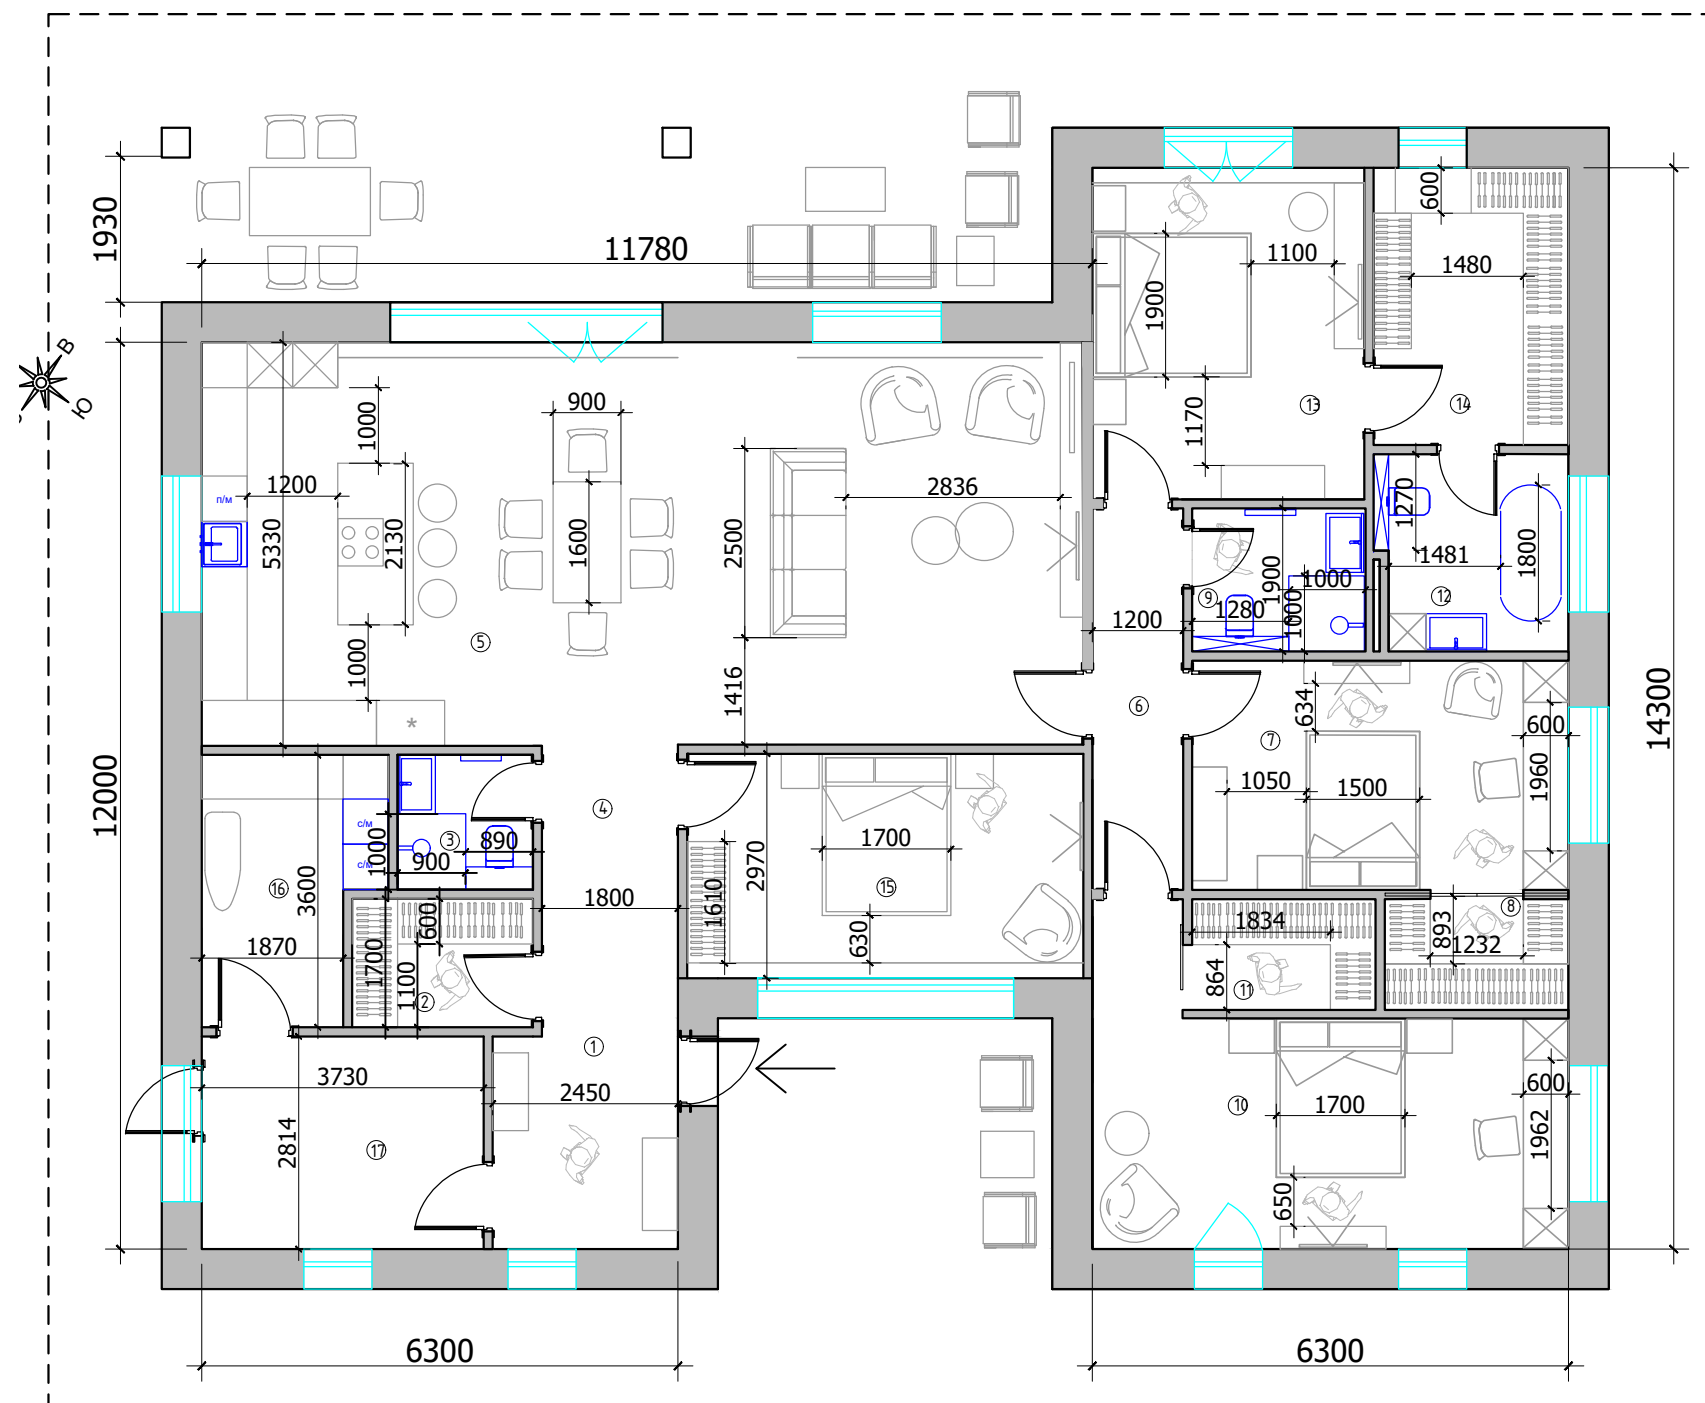


Экспликация помещений
2 вариант

№№ комн.	Характеристики комнат и помещений	Общая площадь
		всего
1	Прихожая	6,9
2	Гардеробная	4,0
3	Санузел гостевой	3,2
4	Холл 1	7,0
5	Кухня-гостиная	62,0
6	Холл 2	6,0
7	Спальня детская 1	15,0
8	Гардеробная 1	3,5
9	Санузел детский	4,3
10	Спальня детская 2	21,0
11	Гардеробная 2	3,5
12	Мастер ванная комната	6,5
13	Мастер спальня	16,0
14	Мастер гардеробная	9,5
15	Гостевая спальня	15,6
16	Постирочная	7,8
17	Бойлерная	10,5

Итого: 202,3 м2
Итого по контуру наружных стен: 211 м2

М 1:100

Заказчик	Согласованно	Дата	Подпись	Адрес:	ДП		
					Стадия	Лист	Листов
Дизайнер	Чапланова П.О						
				ДОМ	POLINA CHAPLANOVA DESIGN		
				План расстановки мебели и оборудования. 2 вариант			

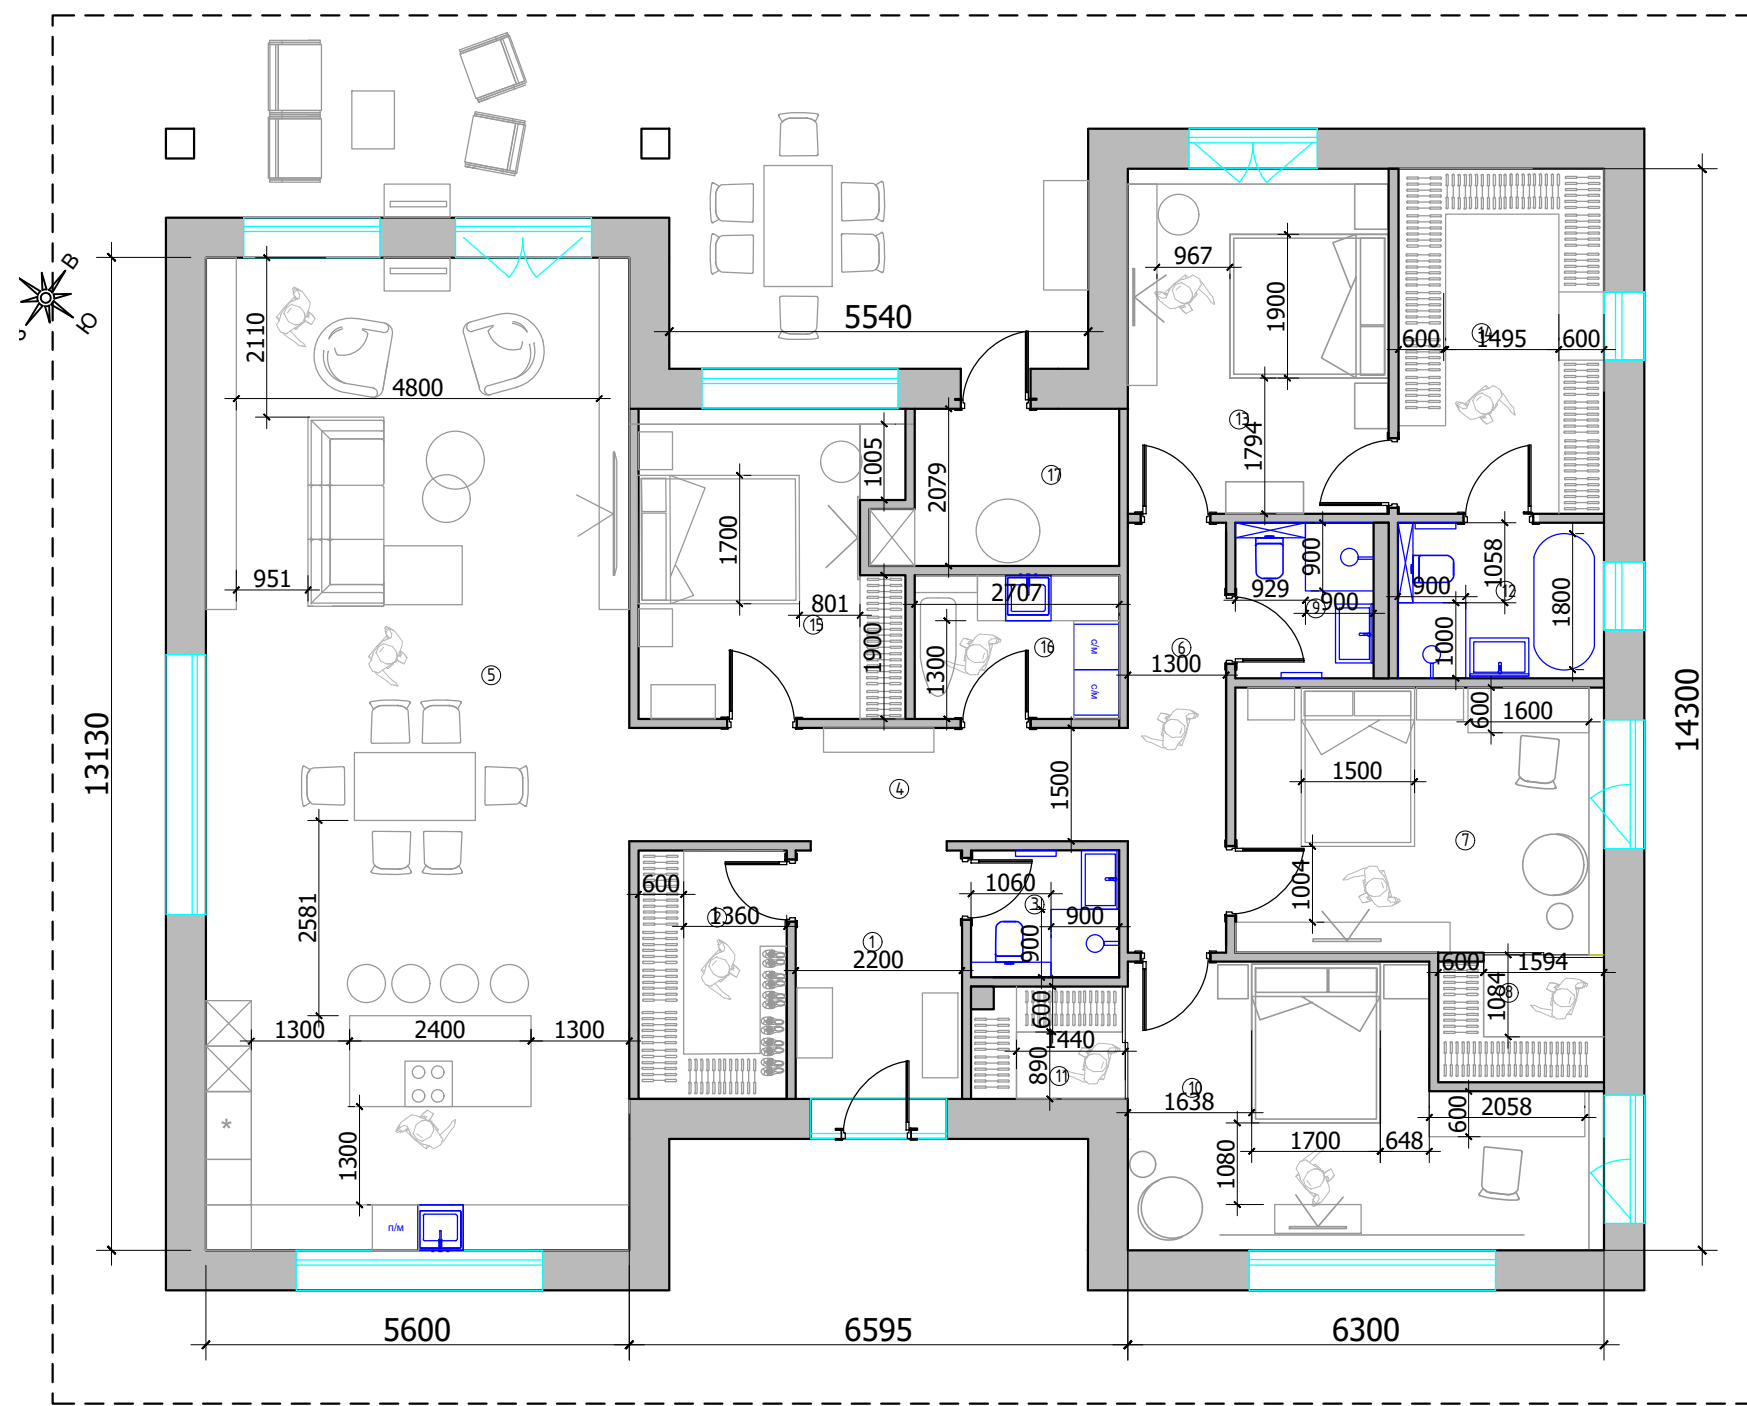

Экспликация помещений
3 вариант

№№ комн.	Характеристики комнат и помещений	Общая площадь
		всего
1	Прихожая	7,3
2	Гардеробная	6,5
3	Санузел гостевой	3,3
4	Холл 1	10,0
5	Кухня-гостиная	73,5
6	Холл 2	7,4
7	Спальня детская 1	17,1
8	Гардеробная 1	3,5
9	Санузел детский	3,8
10	Спальня детская 2	20,0
11	Гардеробная 2	3,0
12	Мастер ванная комната	5,6
13	Мастер спальня	15,8
14	Мастер гардеробная	12,5
15	Гостевая спальня	13,9
16	Постирочная	5,1
17	Бойлерная	6,0

Итого: 214,3 м2
Итого по контуру наружных стен: 223 м2

М 1:100

Заказчик	Согласованно	Дата	Подпись	Адрес:	ДП		
					Стадия	Лист	Листов
Дизайнер	Чапланова П.О			ДОМ			
				План расстановки мебели и оборудования. 3 вариант	POLINA CHAPLANOVA DESIGN		