


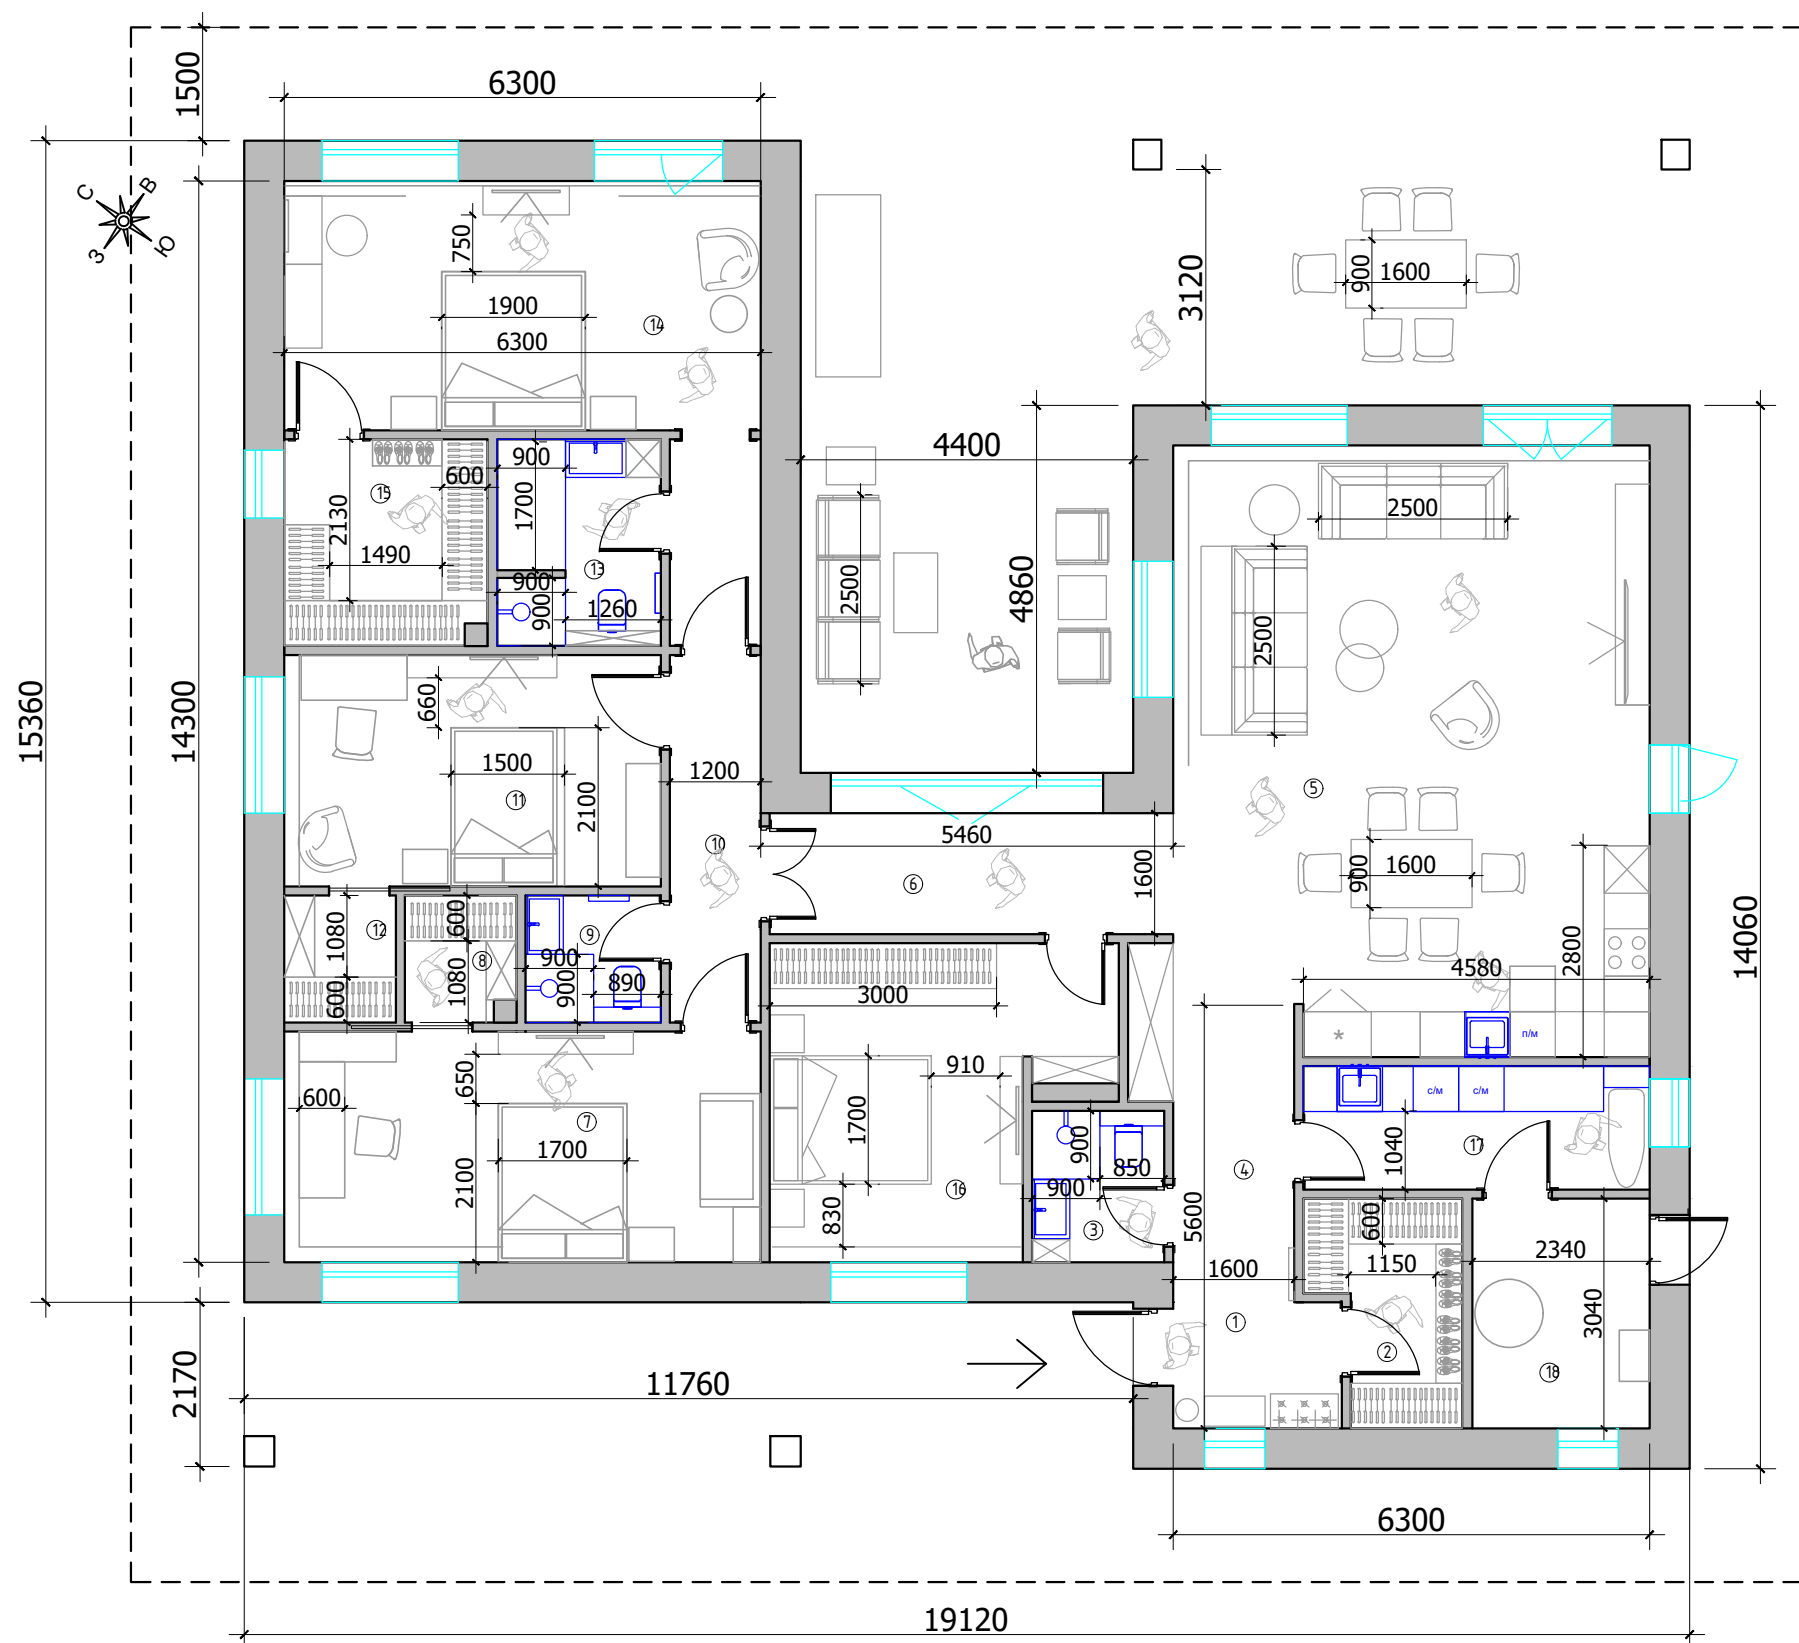


Экспликация помещений
1 вариант

№№ комн.	Характеристики комнат и помещений	Общая площадь
		всего
1	Прихожая	4,5
2	Гардеробная	5,3
3	Санузел гостевой	3,5
4	Холл 1	8,0
5	Кухня-гостиная	48,5
6	Холл 2	8,5
7	Спальня детская 1	19,0
8	Гардеробная 1	2,5
9	Санузел детский	3,0
10	Холл 3	5,8
11	Спальня детская 2	15,5
12	Гардеробная 2	2,5
13	Мастер ванная комната	6,0
14	Мастер спальня	24,0
15	Мастер гардеробная	7,3
16	Гостевая спальня	16,5
17	Постирочная	7,5
18	Бойлерная	7,1

Итого: 195,0 м2
Итого по контуру наружных стен: 205,0 м2

М 1:100

Заказчик	Согласованно	Дата	Подпись	Адрес:	ДП		
					Стадия	Лист	Листов
Дизайнер	Чапланова П.О						
					POLINA CHAPLANOVA DESIGN		
				ДОМ			
				План расстановки мебели и оборудования. 1 вариант			

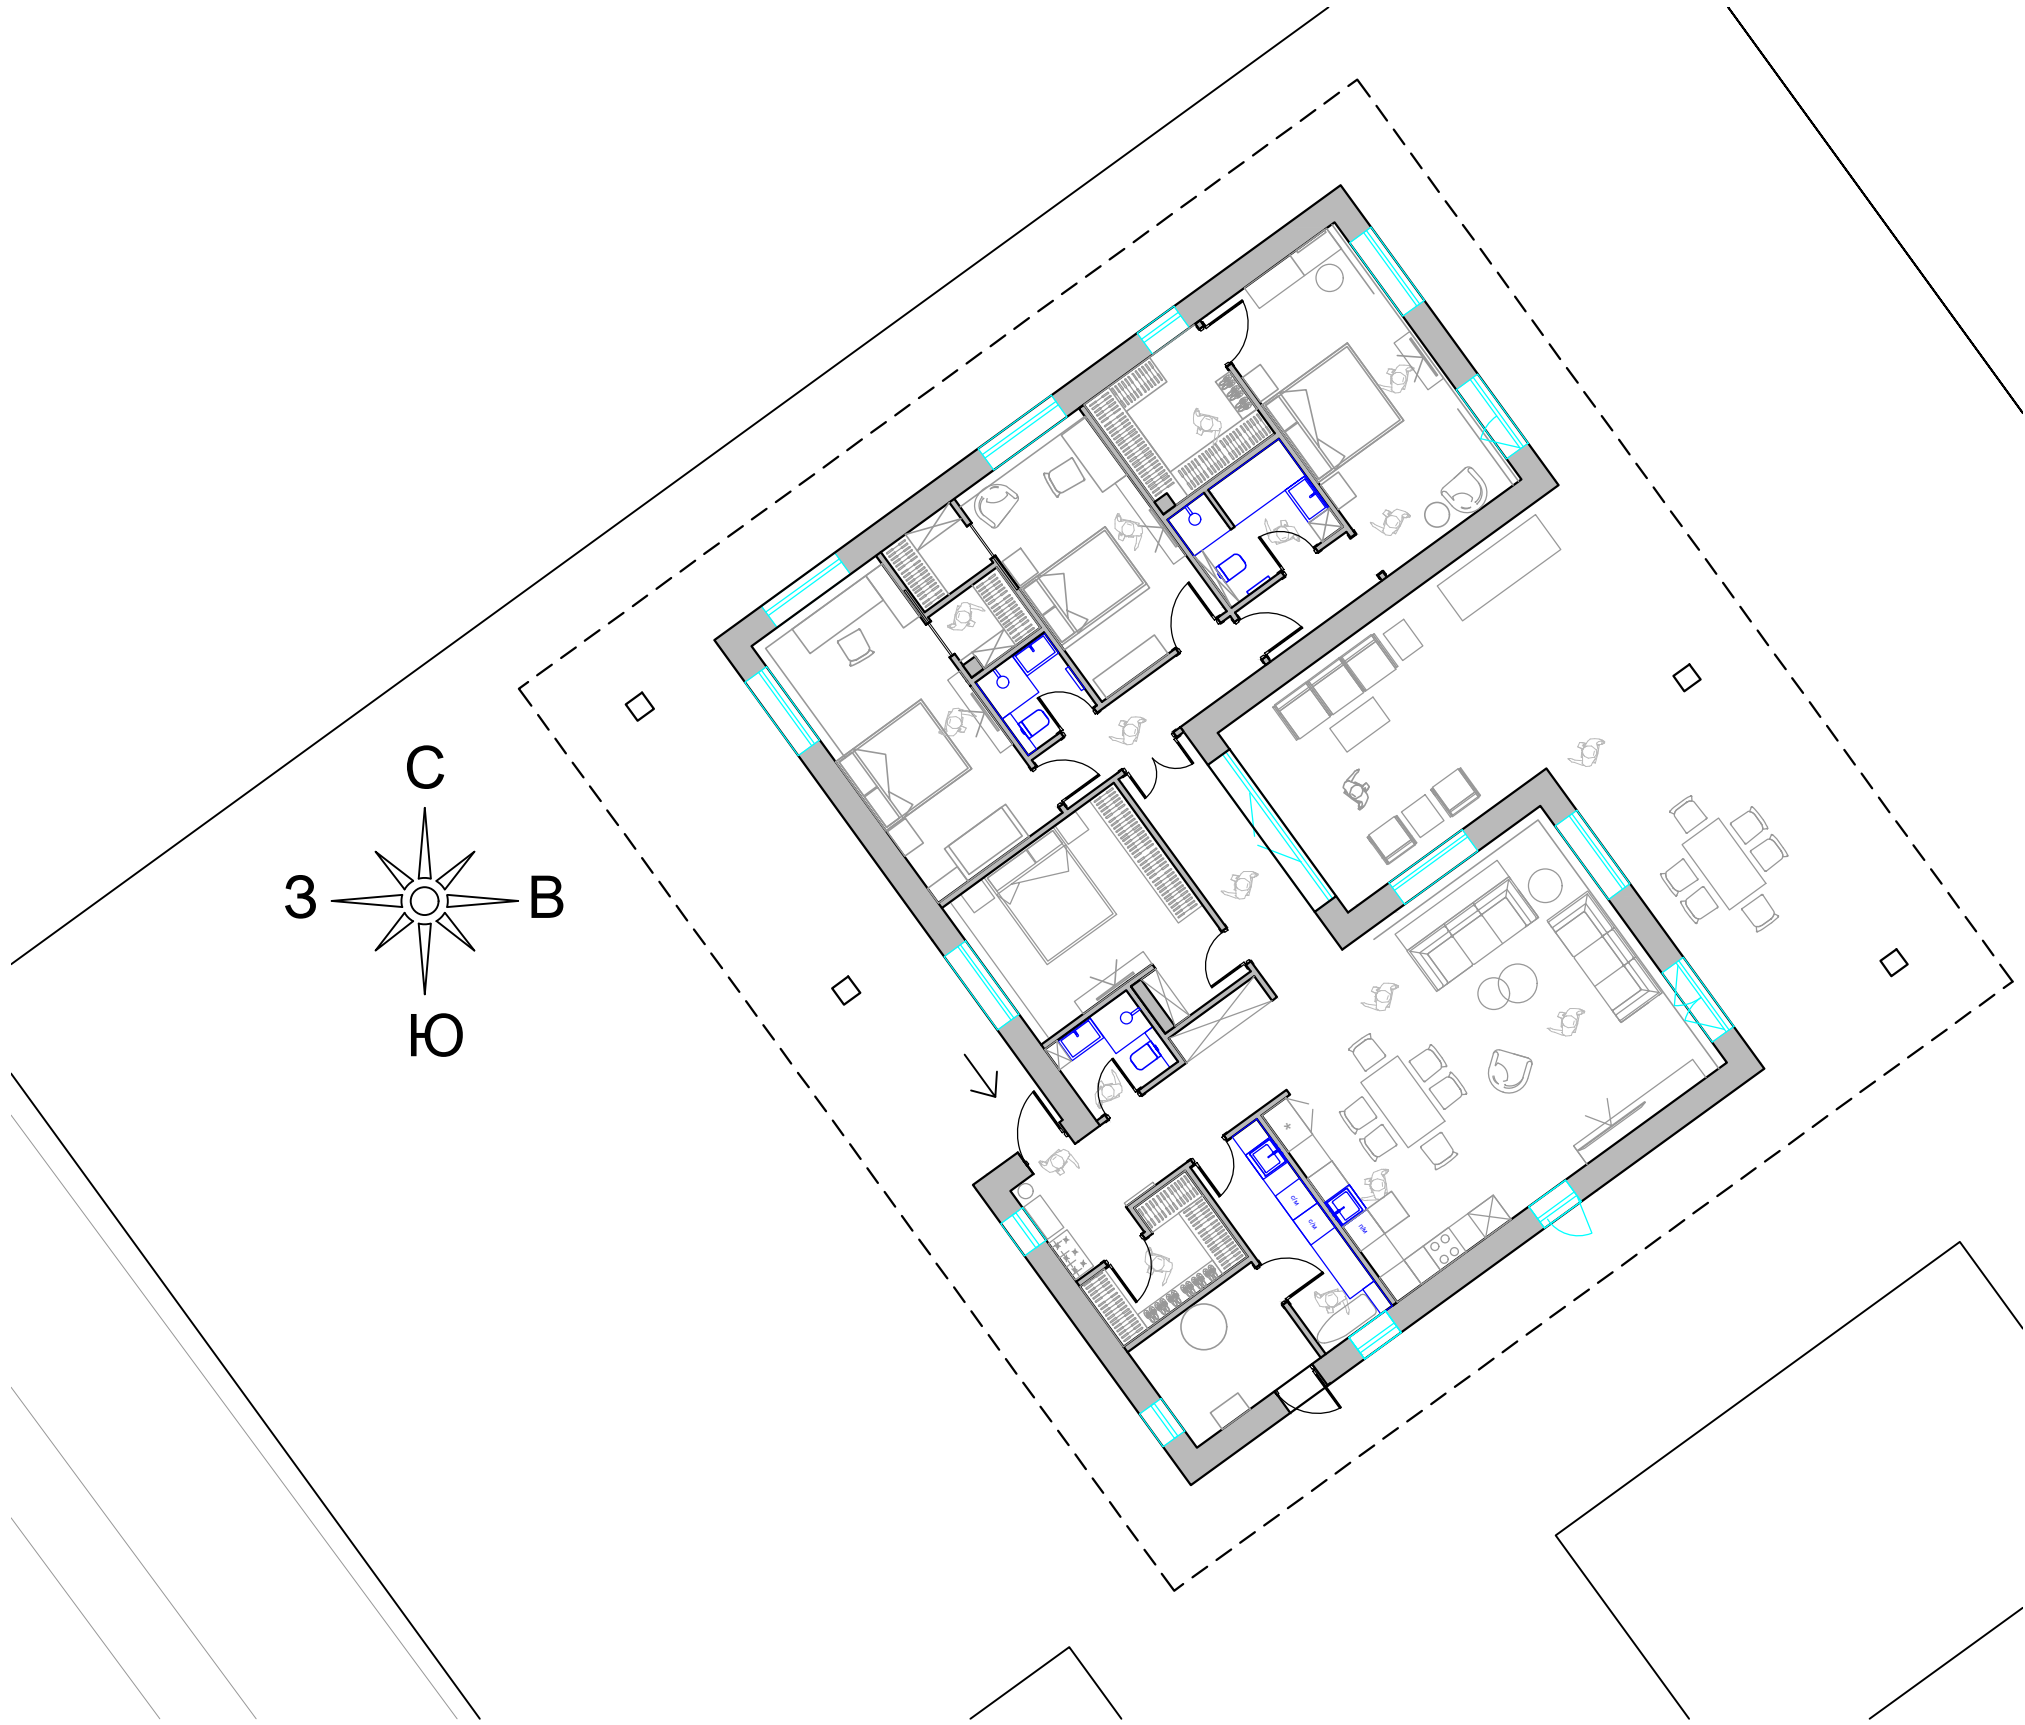

М 1:150

Заказчик	Согласованно	Дата	Подпись	Адрес:	ДП		
					Стадия	Лист	Листов
Дизайнер	Чапанова П.О						
				ДОМ	POLINA CHAPLANOVA DESIGN		
				План расстановки мебели и оборудования. 1 вариант			