


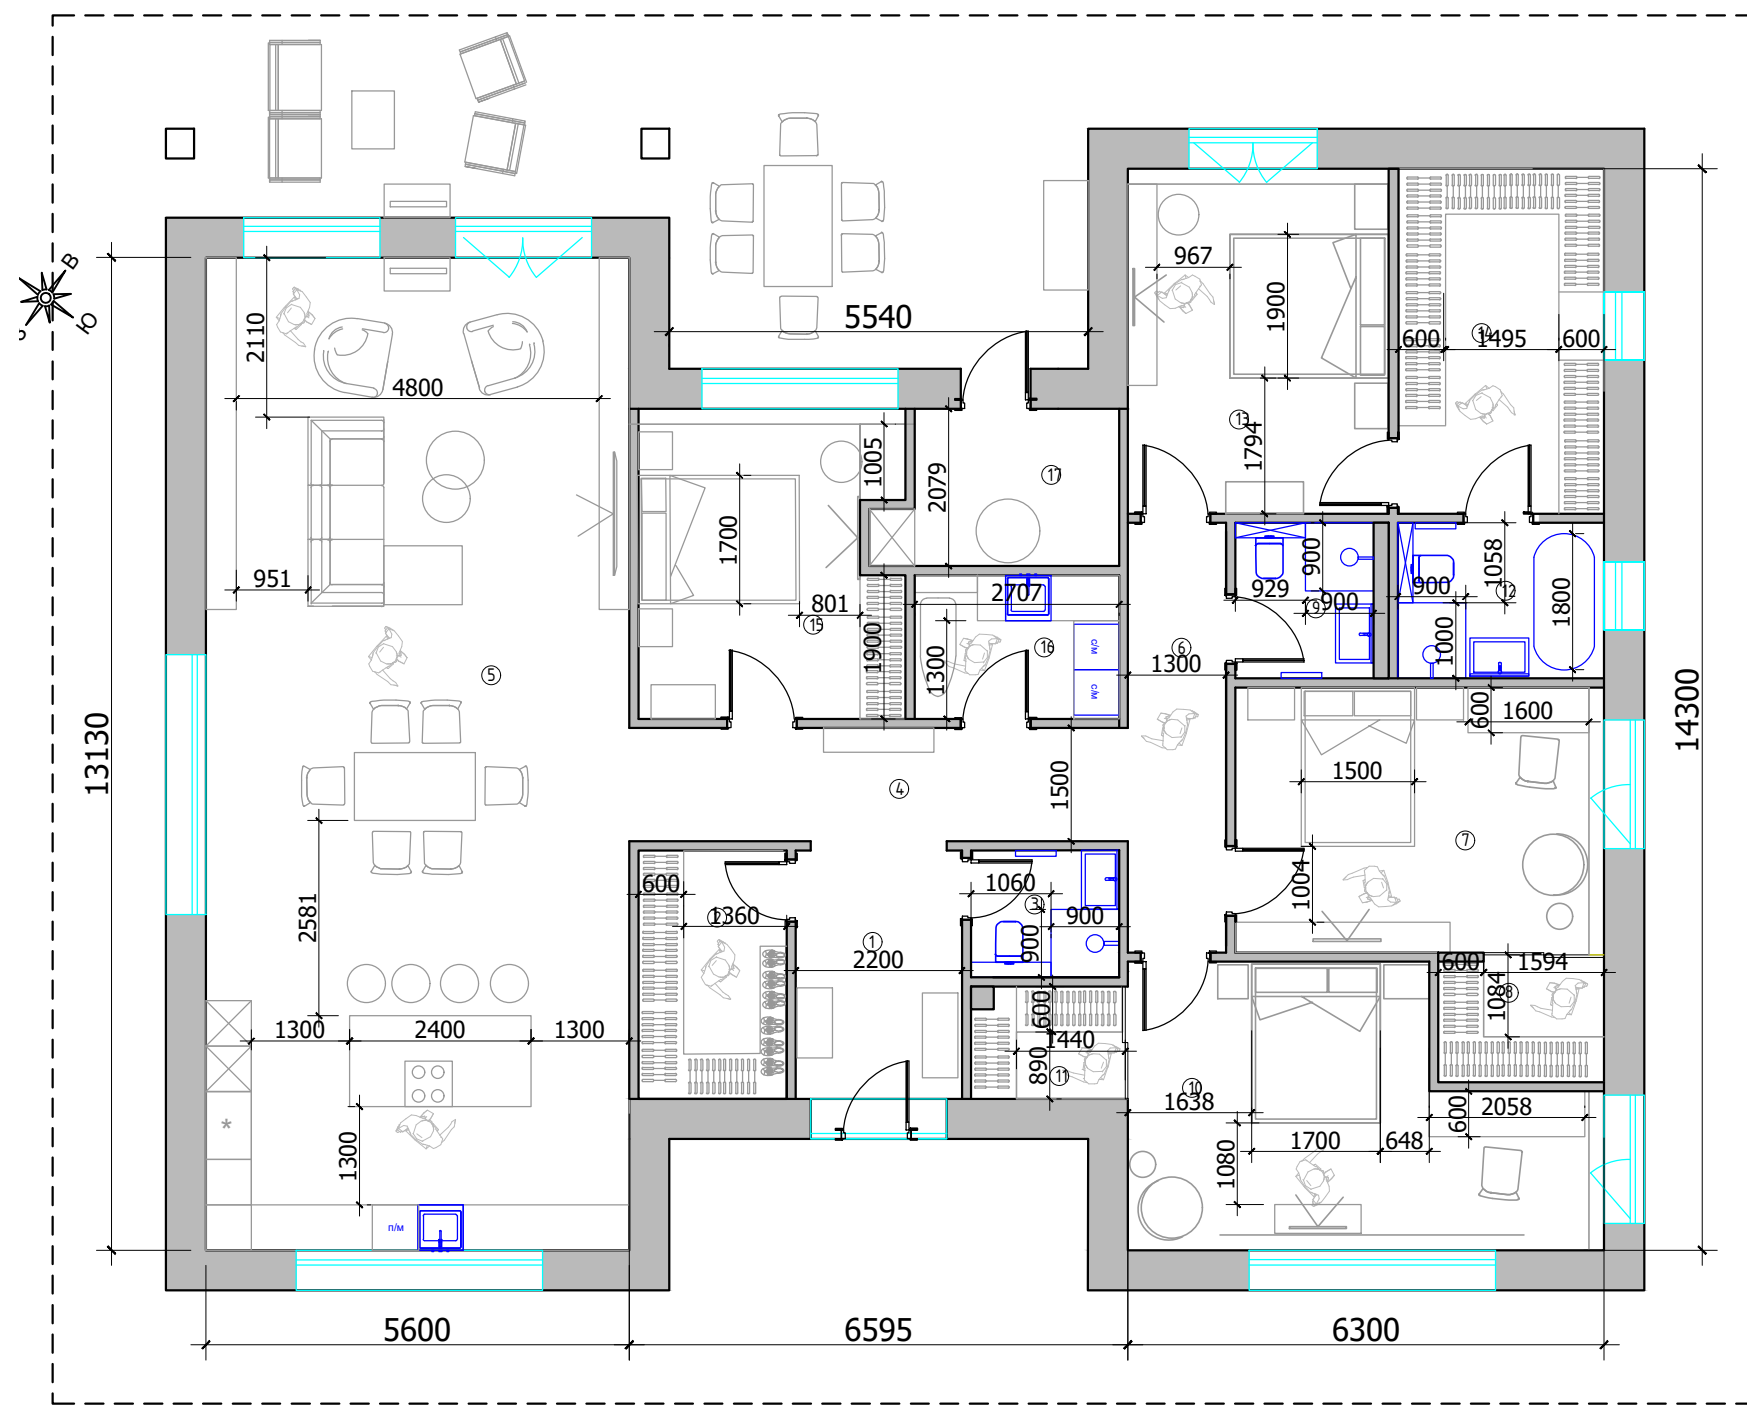



Экспликация помещений
3 вариант

№№ комн.	Характеристики комнат и помещений	Общая площадь
		всего
1	Прихожая	7,3
2	Гардеробная	6,5
3	Санузел гостевой	3,3
4	Холл 1	10,0
5	Кухня-гостиная	73,5
6	Холл 2	7,4
7	Спальня детская 1	17,1
8	Гардеробная 1	3,5
9	Санузел детский	3,8
10	Спальня детская 2	20,0
11	Гардеробная 2	3,0
12	Мастер ванная комната	5,6
13	Мастер спальня	15,8
14	Мастер гардеробная	12,5
15	Гостевая спальня	13,9
16	Постирочная	5,1
17	Бойлерная	6,0

Итого: 214,3 м2
Итого по контуру наружных стен: 223 м2

М 1:100

Заказчик	Согласованно	Дата	Подпись	Адрес:	ДП		
					Стадия	Лист	Листов
Дизайнер	Чапланова П.О						
					POLINA CHAPLANOVA DESIGN		
				ДОМ			
				План расстановки мебели и оборудования. 3 вариант			

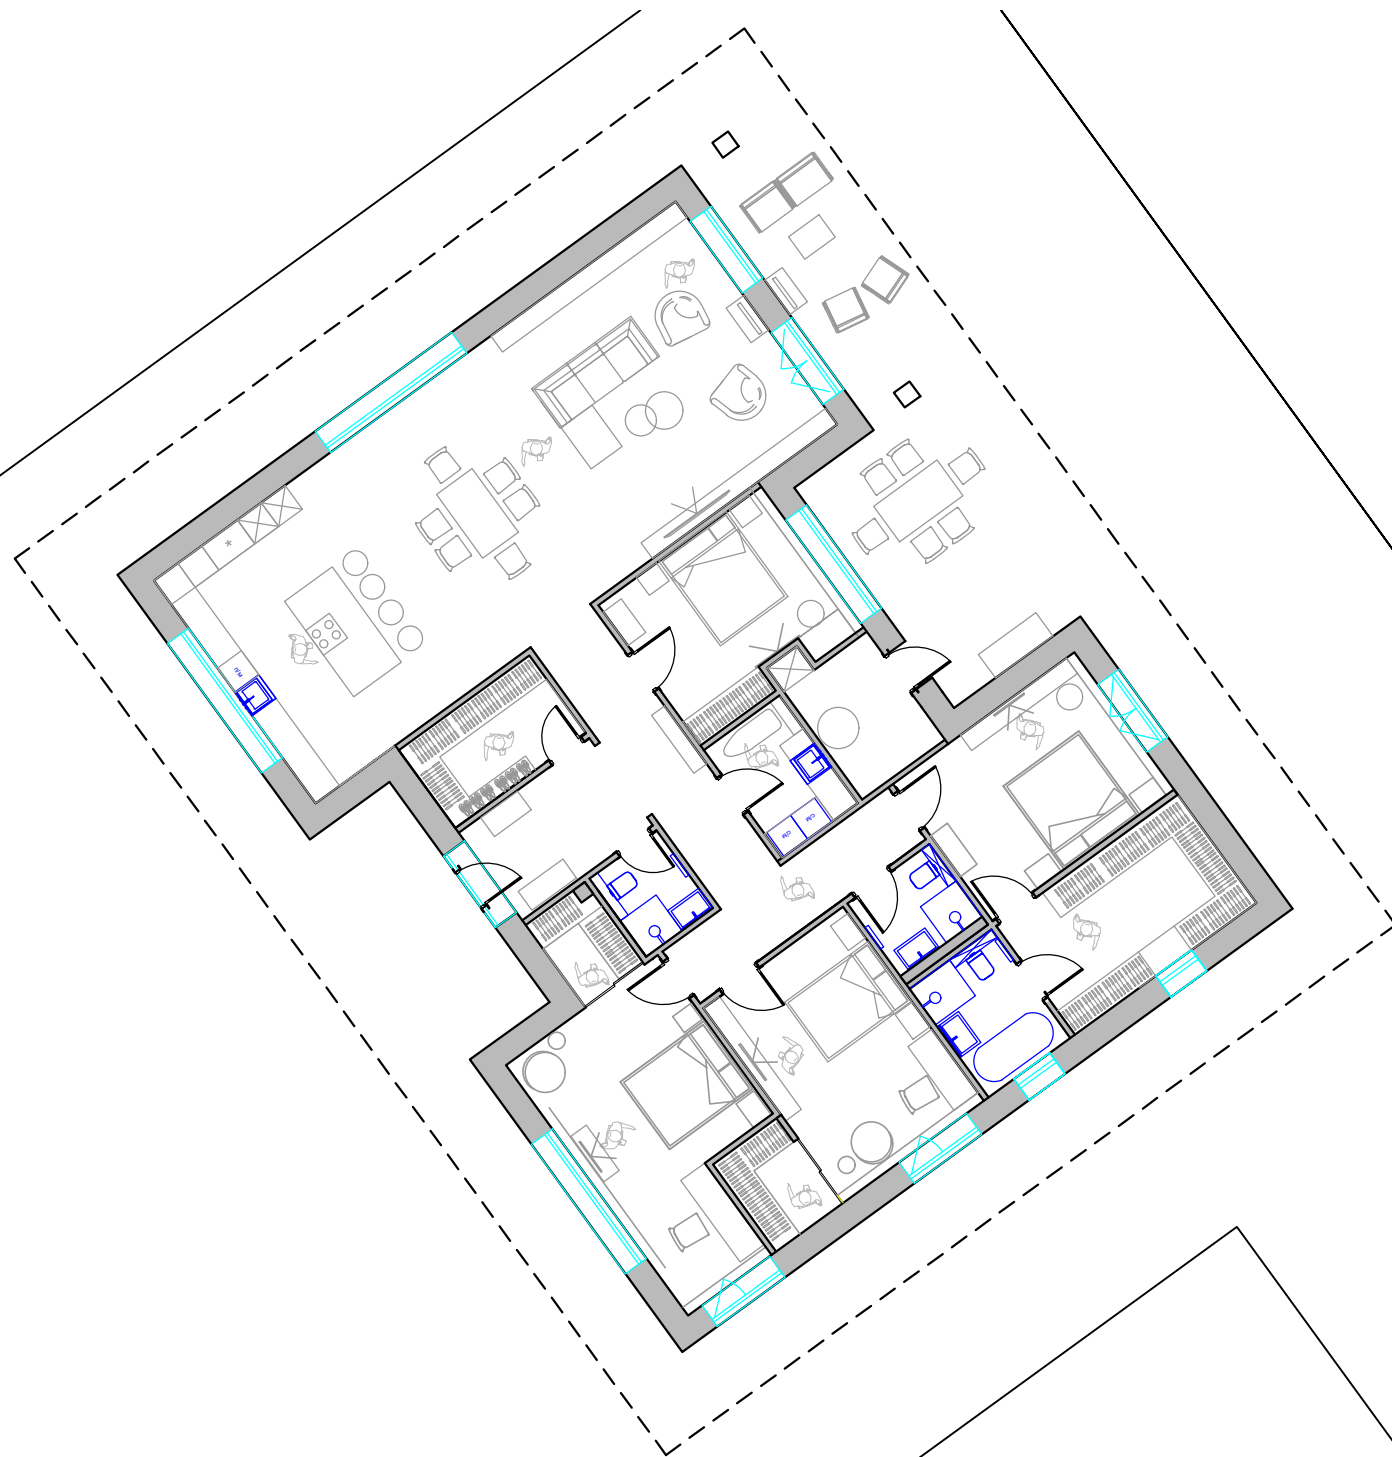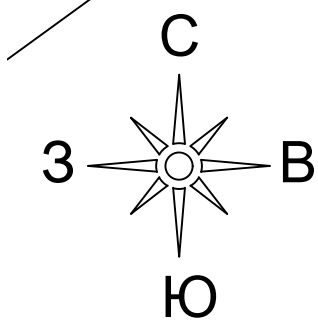

М 1:150

Заказчик	Согласованно	Дата	Подпись	Адрес:	ДП		
					Стадия	Лист	Листов
Дизайнер	Чапанова П.О						
				ДОМ	POLINA CHAPLANOVA DESIGN		
				План расстановки мебели и оборудования. 3 вариант			