


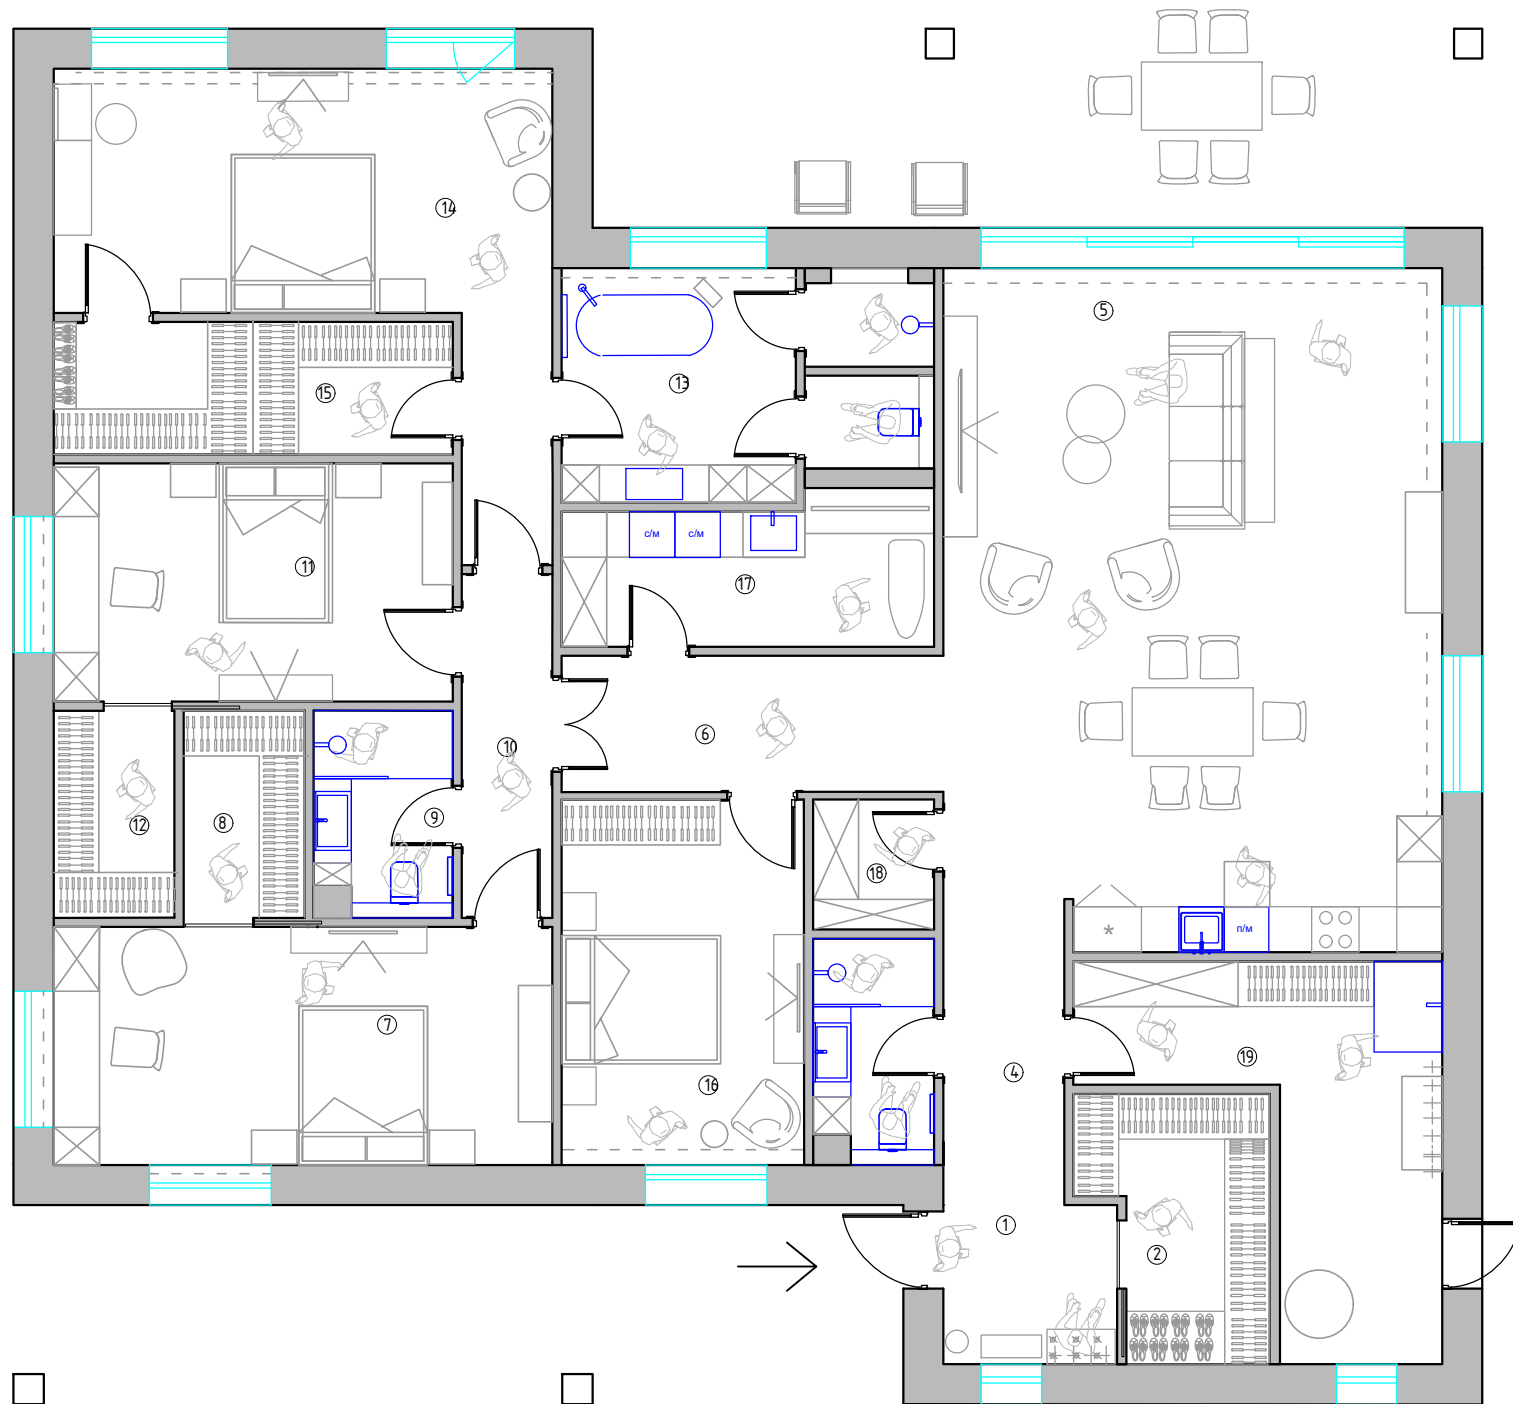

Экспликация помещений
5 вариант

№№ комн.	Характеристики комнат и помещений	Общая площадь
		всего
1	Прихожая	4,8
2	Гардеробная	7,7
3	Санузел гостевой	4,8
4	Холл 1	8,8
5	Кухня-гостиная	56,1
6	Холл 2	9,0
7	Спальня детская 1	20,5
8	Гардеробная 1	4,5
9	Санузел детский	5,0
10	Холл 3	6,8
11	Спальня детская 2	16,4
12	Гардеробная 2	4,5
13	Мастер ванная комната	14,0
14	Мастер спальня	24,2
15	Мастер гардеробная	9,3
16	Гостевая спальня	15,5
17	Постирочная	9,4
18	Кладовая	2,8
18	Бойлерная- хоз.блок	15,9

Итого: 240,0 м2
Итого по контуру внешних стен: 252,0 м2

М 1:100

Заказчик	Согласованно	Дата	Подпись	Адрес:	ДП		
					Стадия	Лист	Листов
Дизайнер	Чапланова П.О						
				ДОМ	POLINA CHAPLANOVA DESIGN		
				План расстановки мебели и оборудования. 5 вариант			

Формат А3