


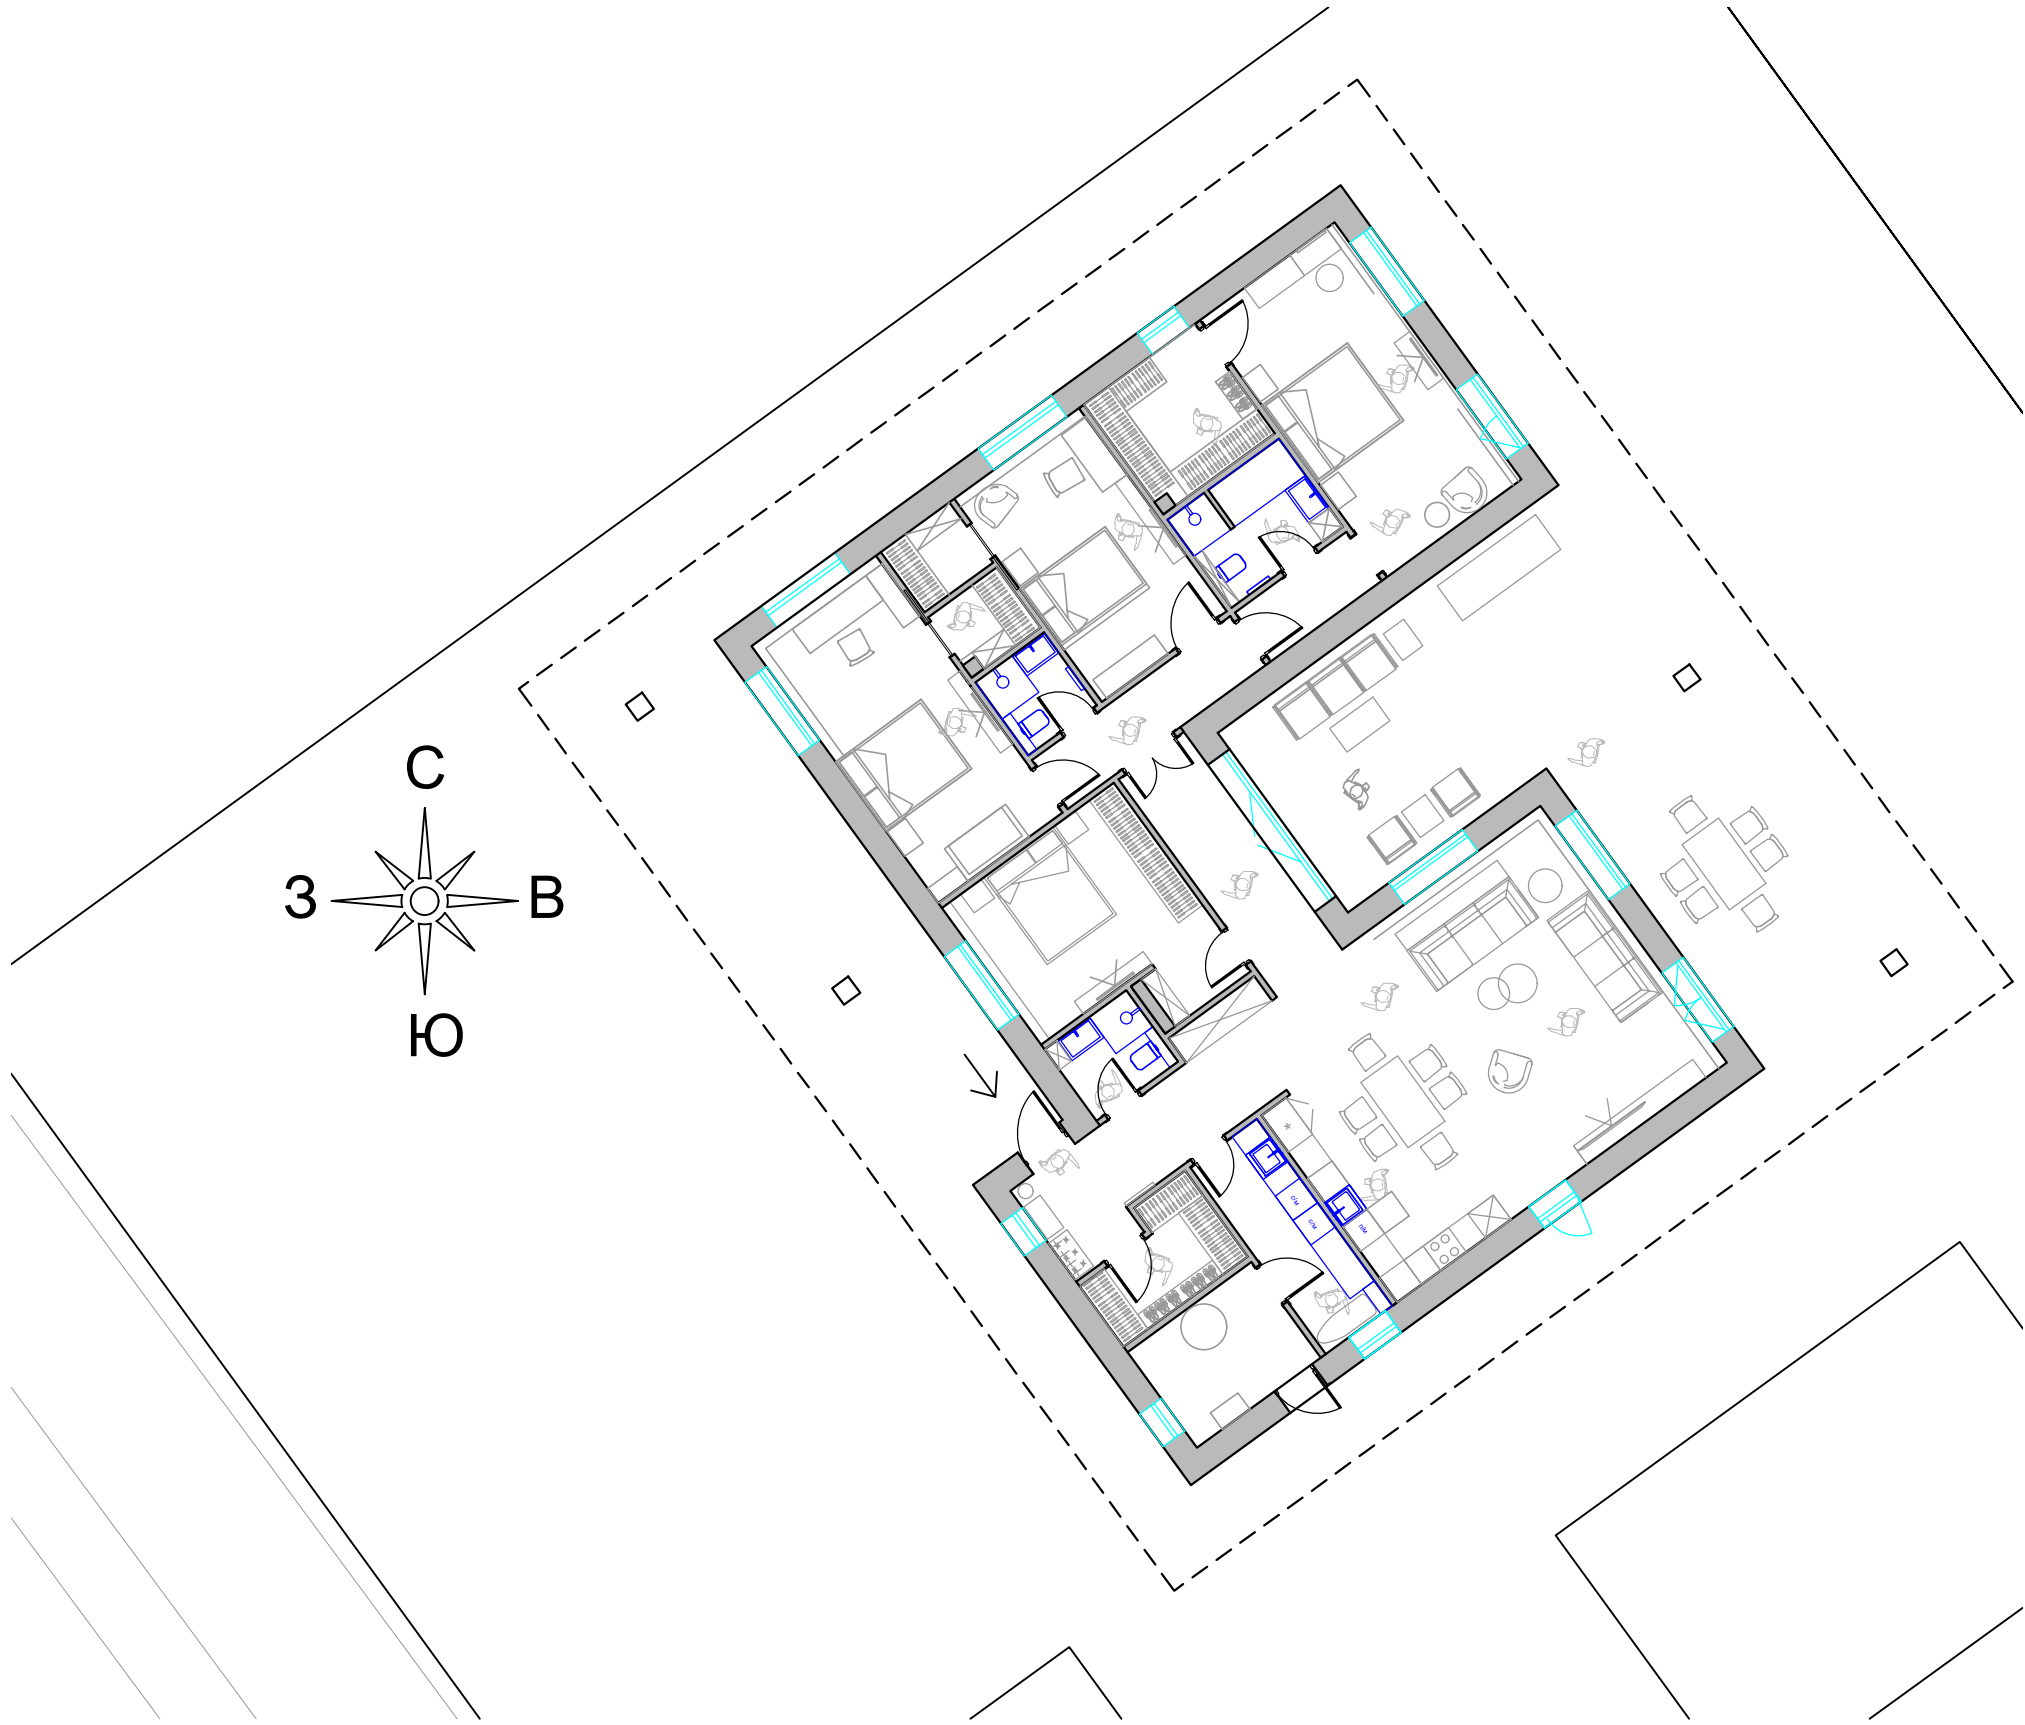

М 1:150

Заказчик	Согласованно	Дата	Подпись	Адрес:	ДП		
					Стадия	Лист	Листов
Дизайнер	Чапланова П.О			ДОМ			
					POLINA CHAPLANOVA DESIGN		
				План расстановки мебели и оборудования. 1 вариант			