


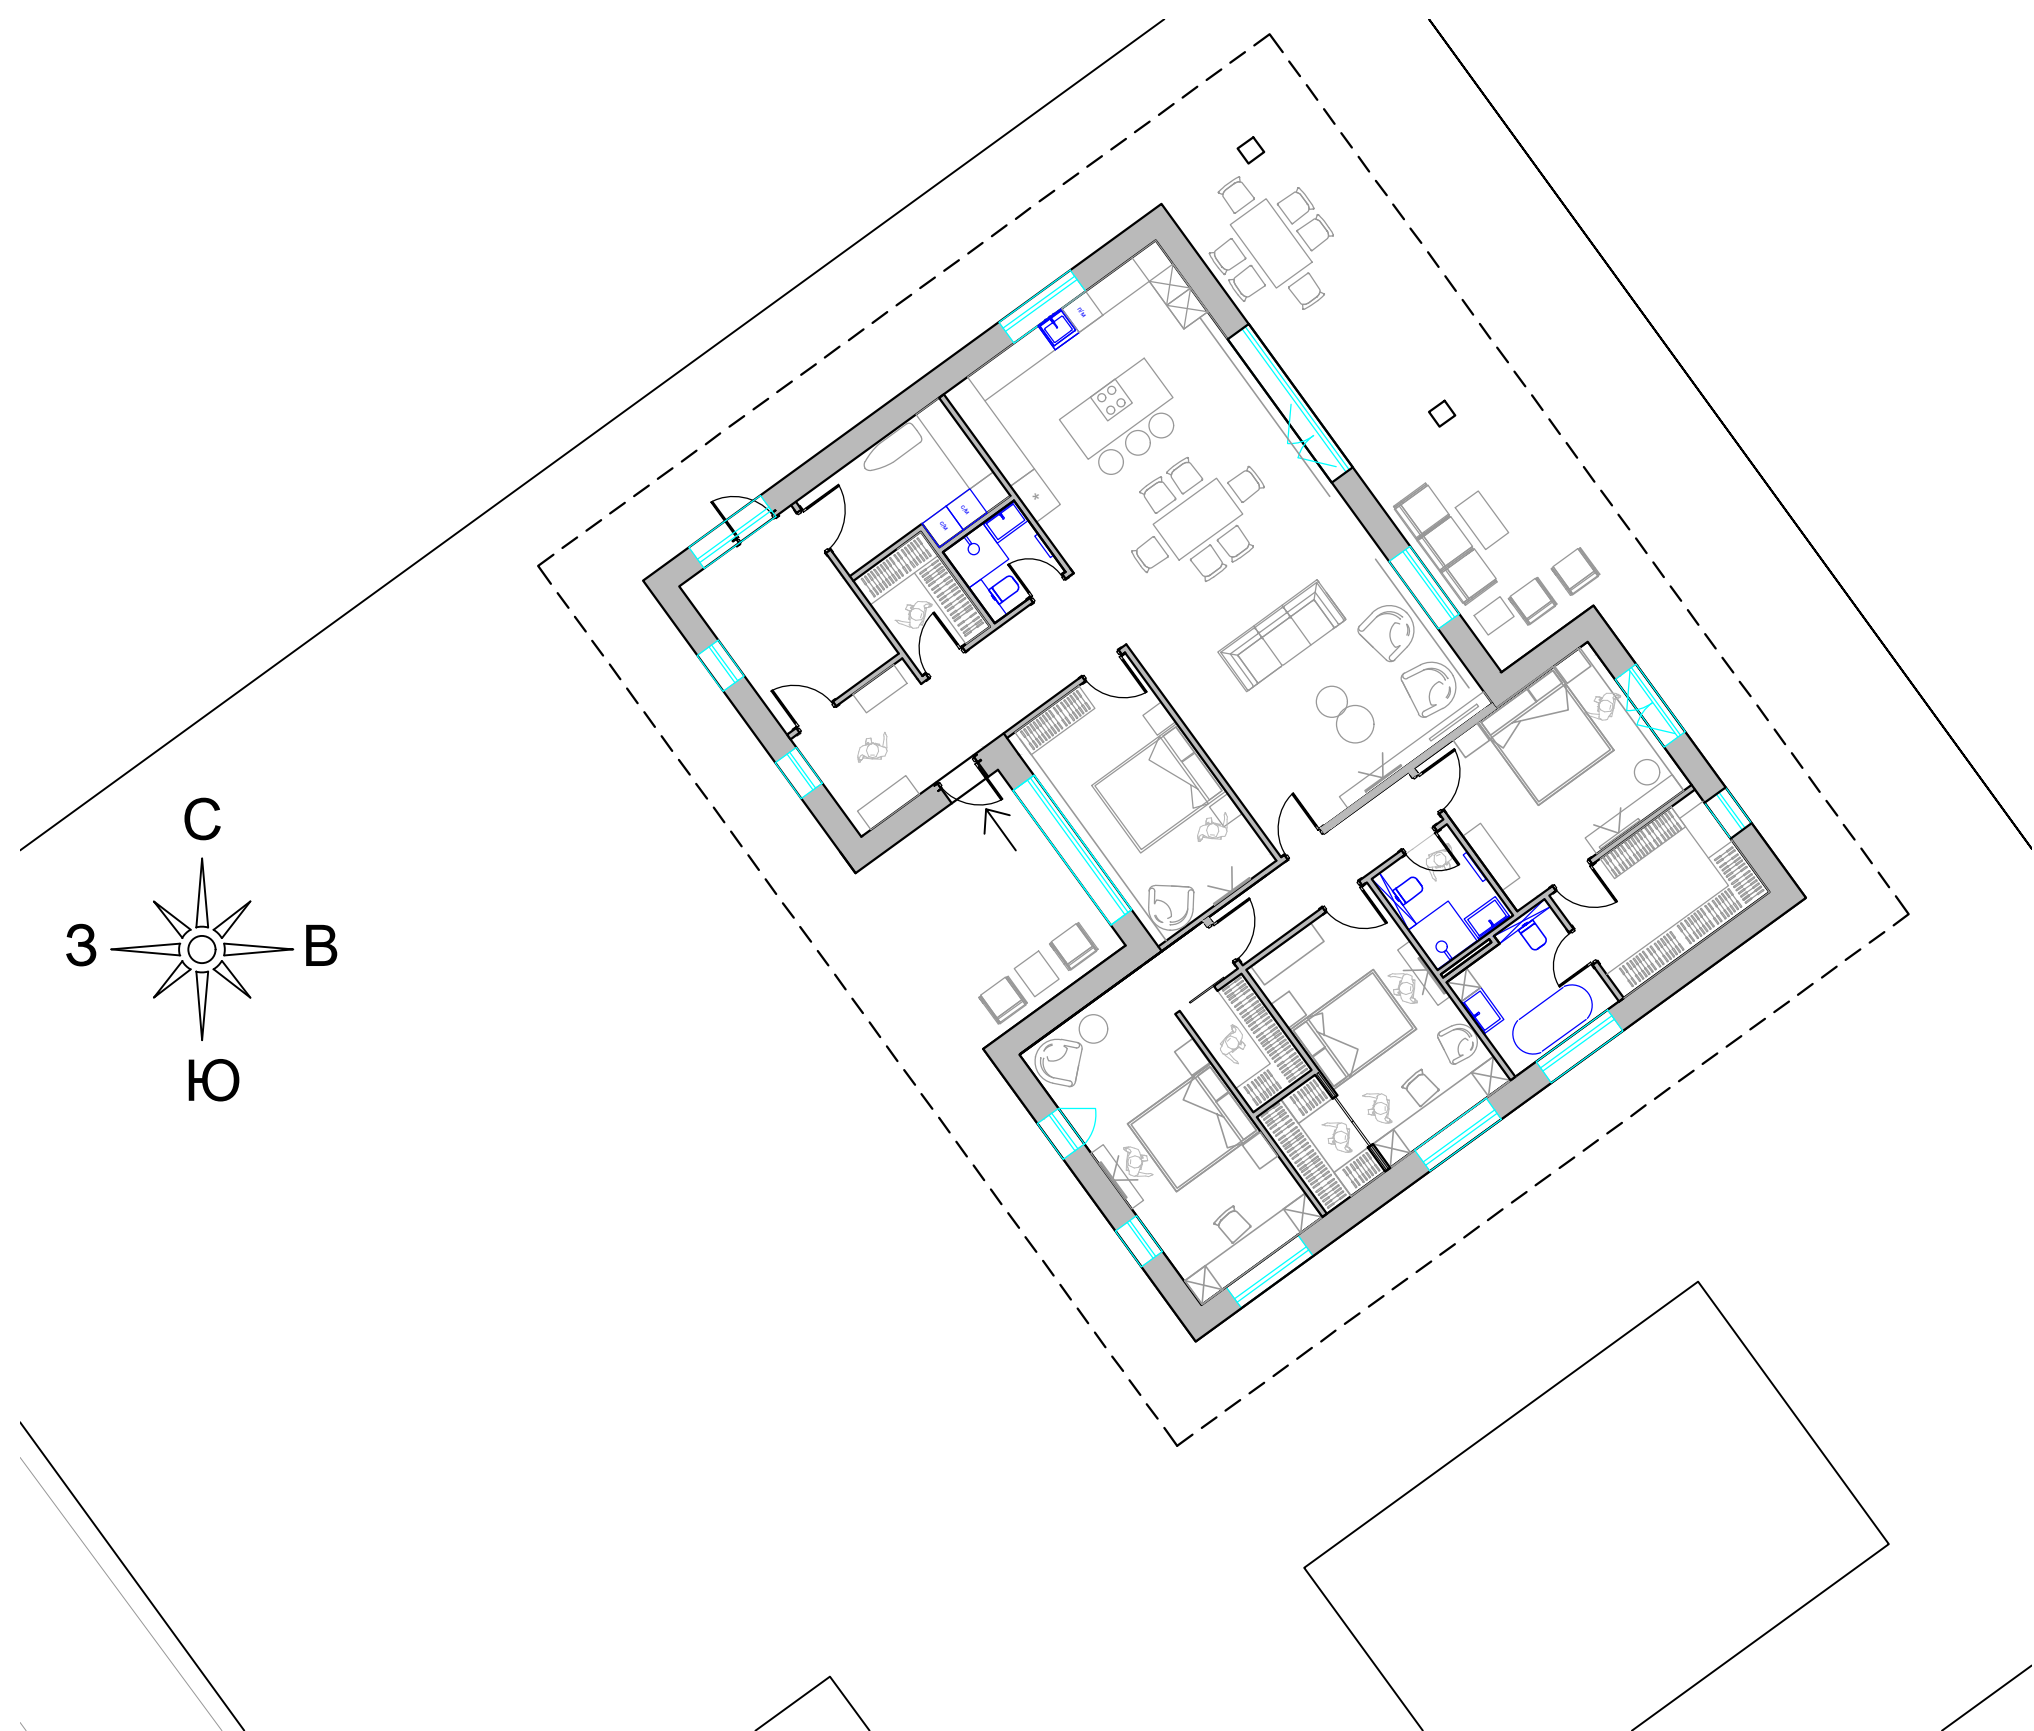

М 1:150

Заказчик	Согласованно	Дата	Подпись	Адрес:	ДП		
					Стадия	Лист	Листов
Дизайнер	Чапанова П.О						
				ДОМ	POLINA CHAPLANOVA DESIGN		
				План расстановки мебели и оборудования. 2 вариант			