


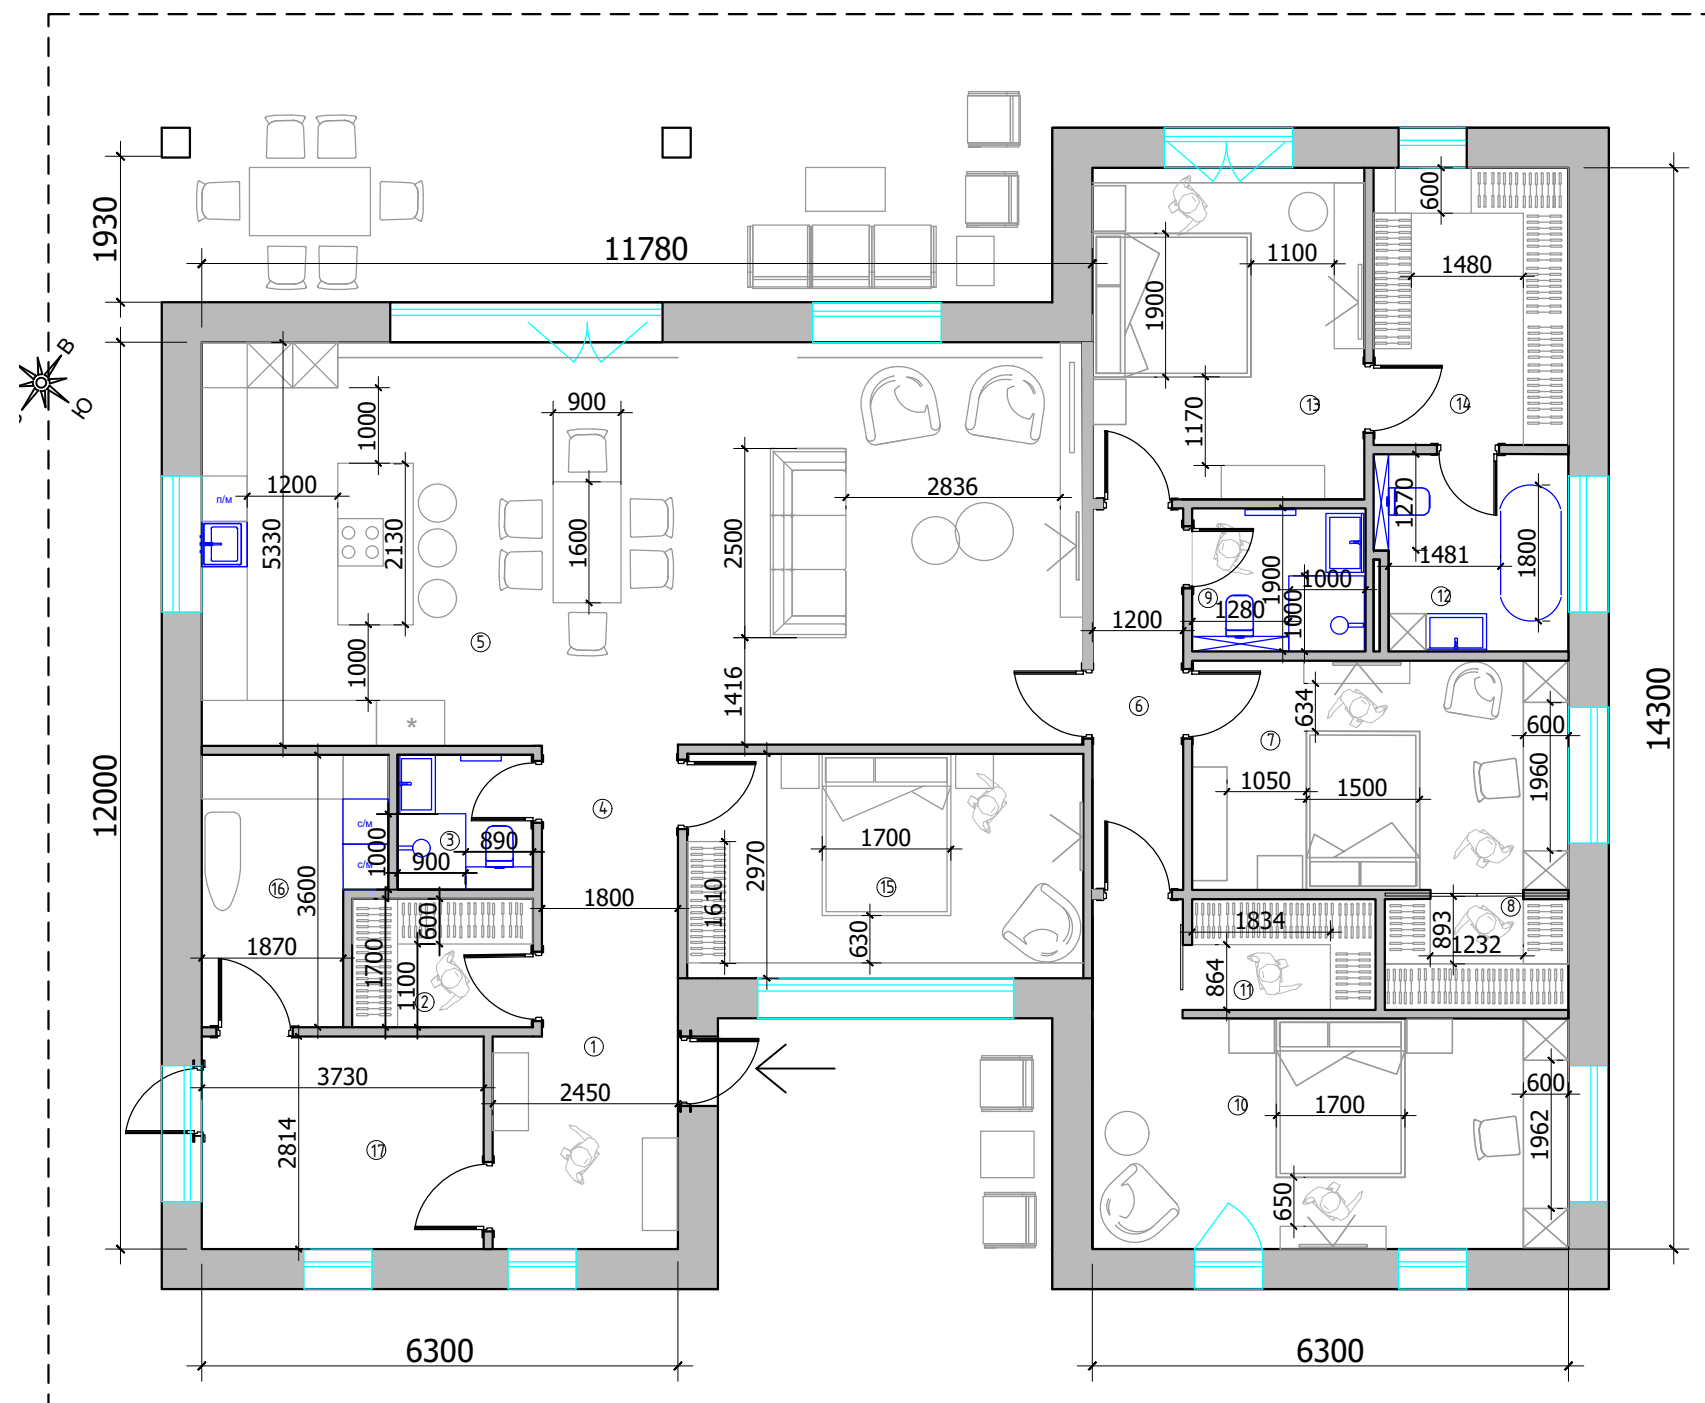

Экспликация помещений
2 вариант

№№ комн.	Характеристики комнат и помещений	Общая площадь
		всего
1	Прихожая	6,9
2	Гардеробная	4,0
3	Санузел гостевой	3,2
4	Холл 1	7,0
5	Кухня-гостиная	62,0
6	Холл 2	6,0
7	Спальня детская 1	15,0
8	Гардеробная 1	3,5
9	Санузел детский	4,3
10	Спальня детская 2	21,0
11	Гардеробная 2	3,5
12	Мастер ванная комната	6,5
13	Мастер спальня	16,0
14	Мастер гардеробная	9,5
15	Гостевая спальня	15,6
16	Постирочная	7,8
17	Бойлерная	10,5

Итого: 202,3 м2
Итого по контуру наружных стен: 211 м2

М 1:100

Заказчик	Согласованно	Дата	Подпись	Адрес:	ДП		
					Стадия	Лист	Листов
Дизайнер	Чапланова П.О						
				ДОМ	POLINA CHAPLANOVA DESIGN		
				План расстановки мебели и оборудования. 2 вариант			

Формат А3