


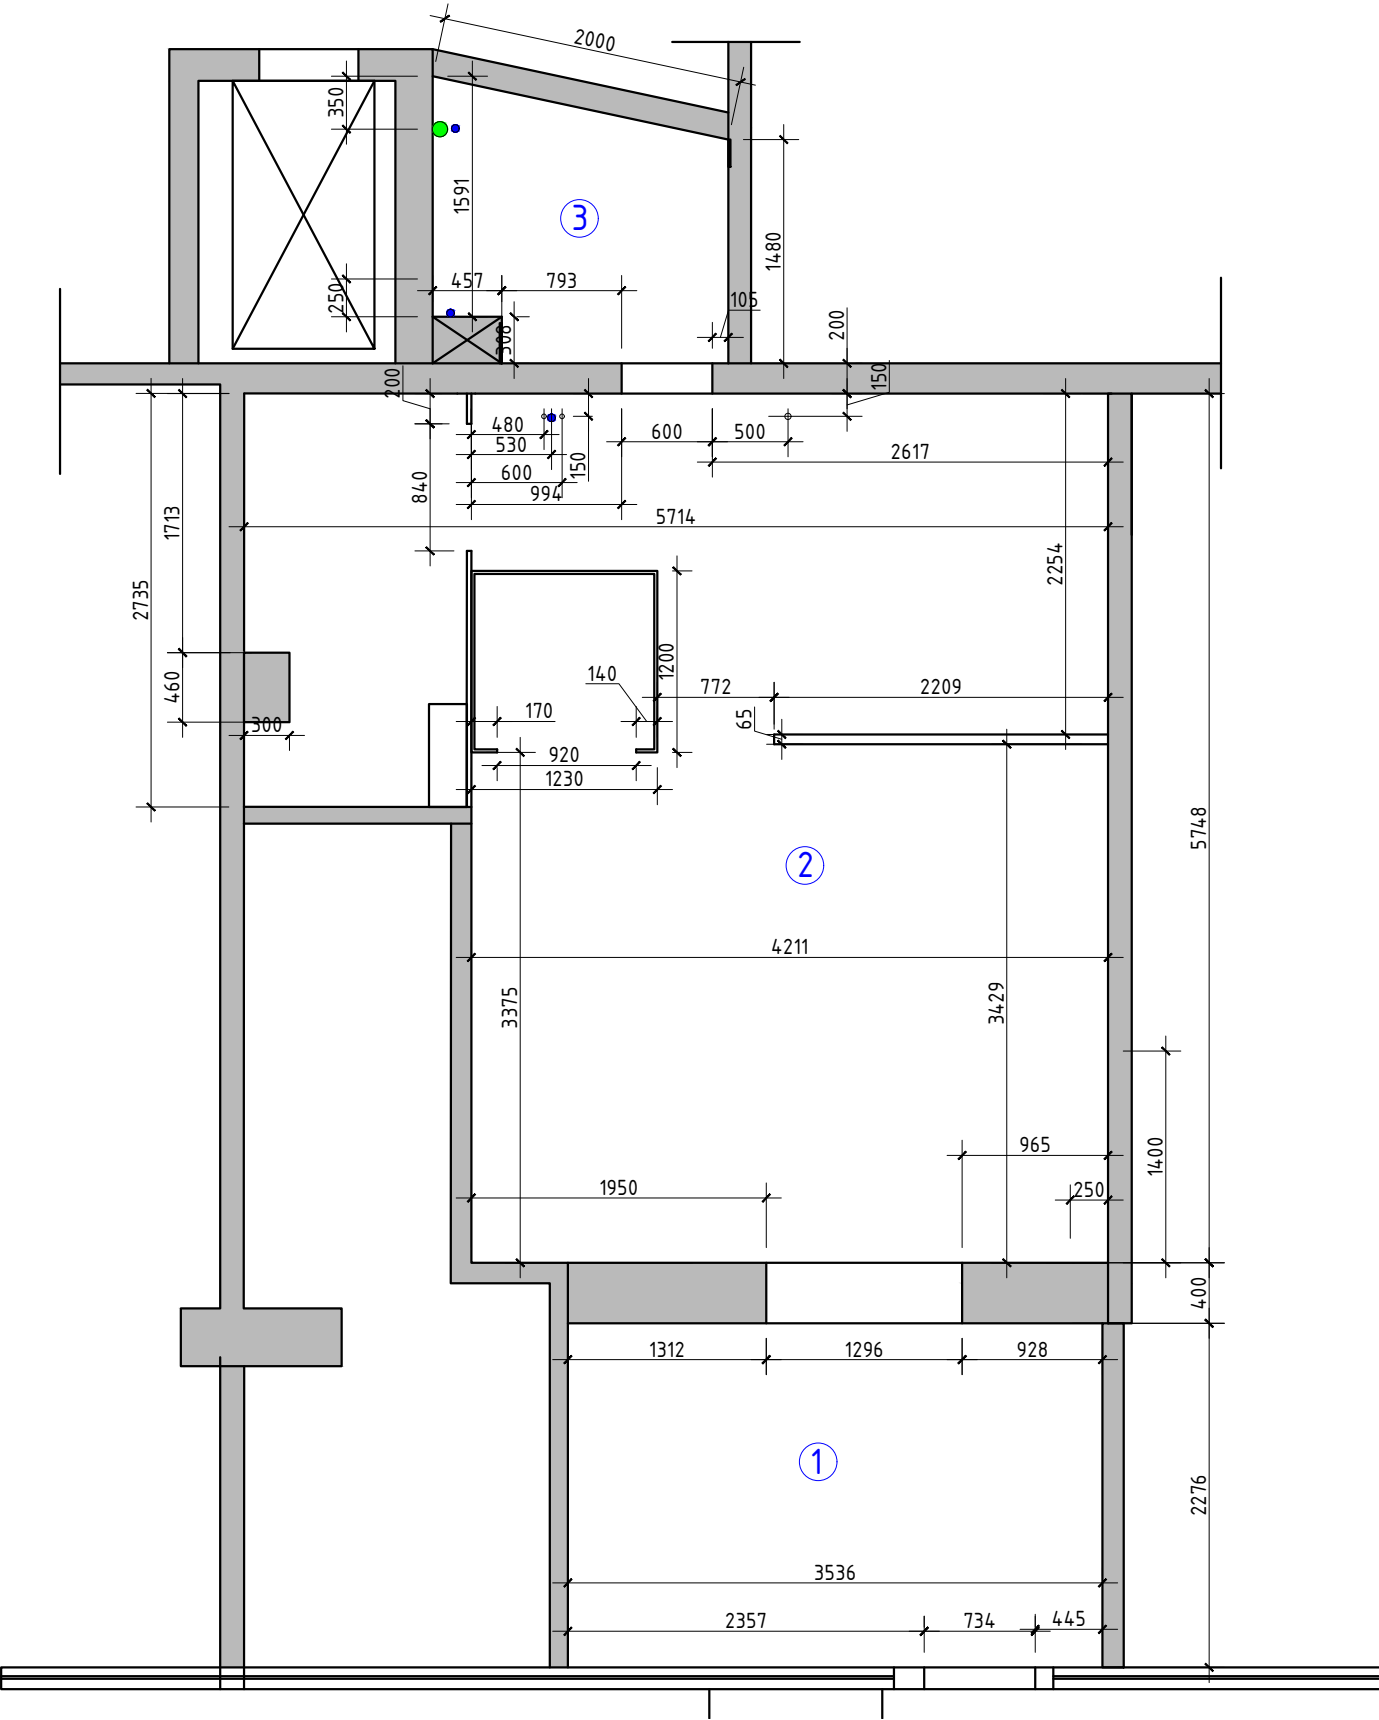

Экспликация помещений

№№ комн.	Характеристики комнат и помещений	Общая площадь
		всего
1	Помещение 1	8,5
2	Помещение 2	28,3
3	Санузел	3,2
Итого:		40,0

Заказчик	Согласованно	Дата	Подпись	Адрес: Московская область г.о Балашиха, г. Балашиха, мкр. Железнодорожный, ул. Октябрьская, д.5			
		13.01.25			Стадия	Лист	Листов
Заказчик							
Дизайнер	Чапланова П.О			Кофейня	POLINA CHAPLANOVA DESIGN		
				Обмерный план			