



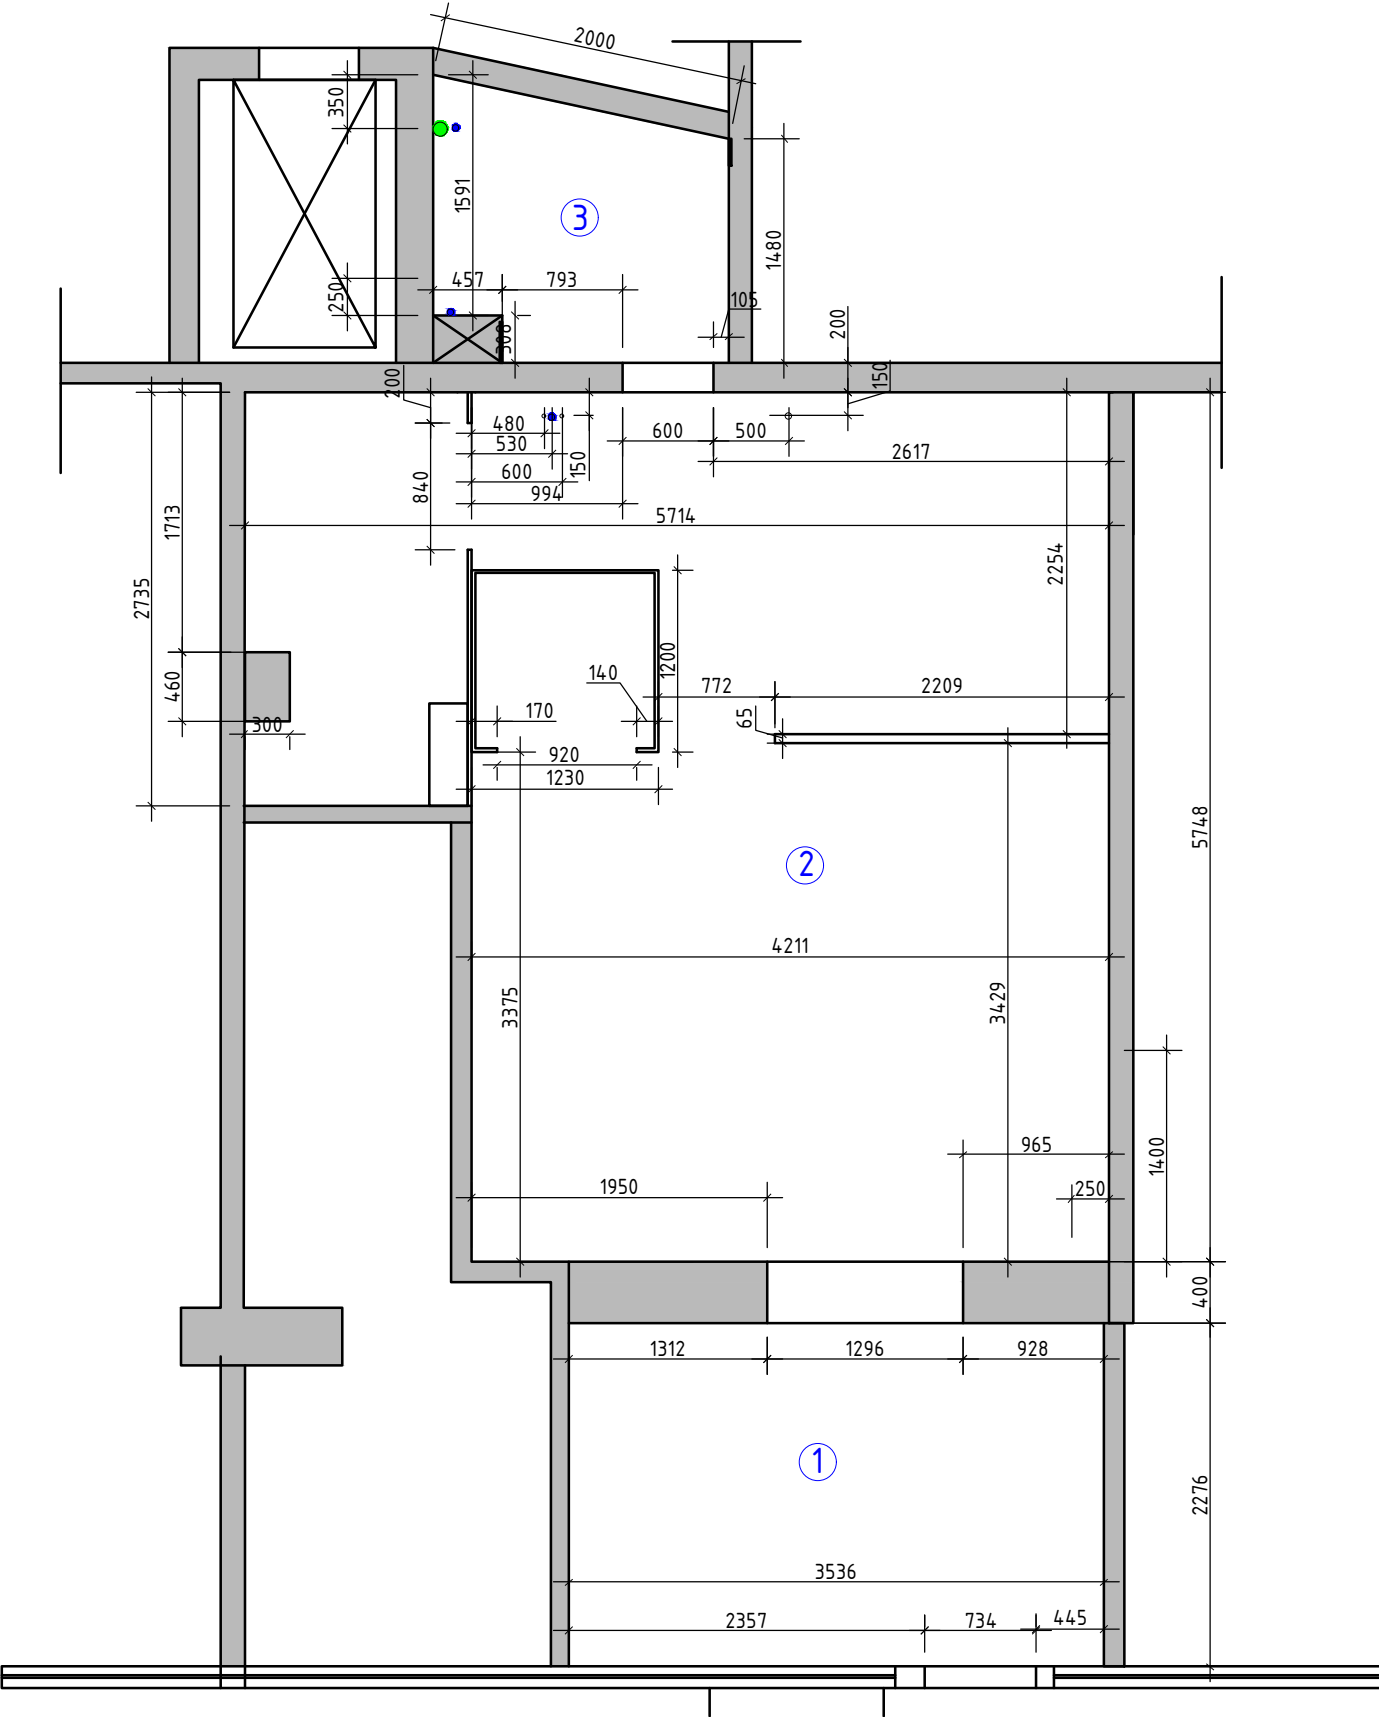

Экспликация помещений

№№ комн.	Характеристики комнат и помещений	Общая площадь
		всего
1	Помещение 1	8,5
2	Помещение 2	28,3
3	Санузел	3,2
Итого:		40,0


Заказчик	Согласованно	Дата	Подпись	Адрес: Московская область г.о Балашиха, г. Балашиха, мкр. Железнодорожный, ул. Октябрьская, д.5			
		13.01.25			Стадия	Лист	Листов
Заказчик							
Дизайнер	Чапанова П.О			Кофейня	POLINA CHAPLANOVA DESIGN		
				Обмерный план			

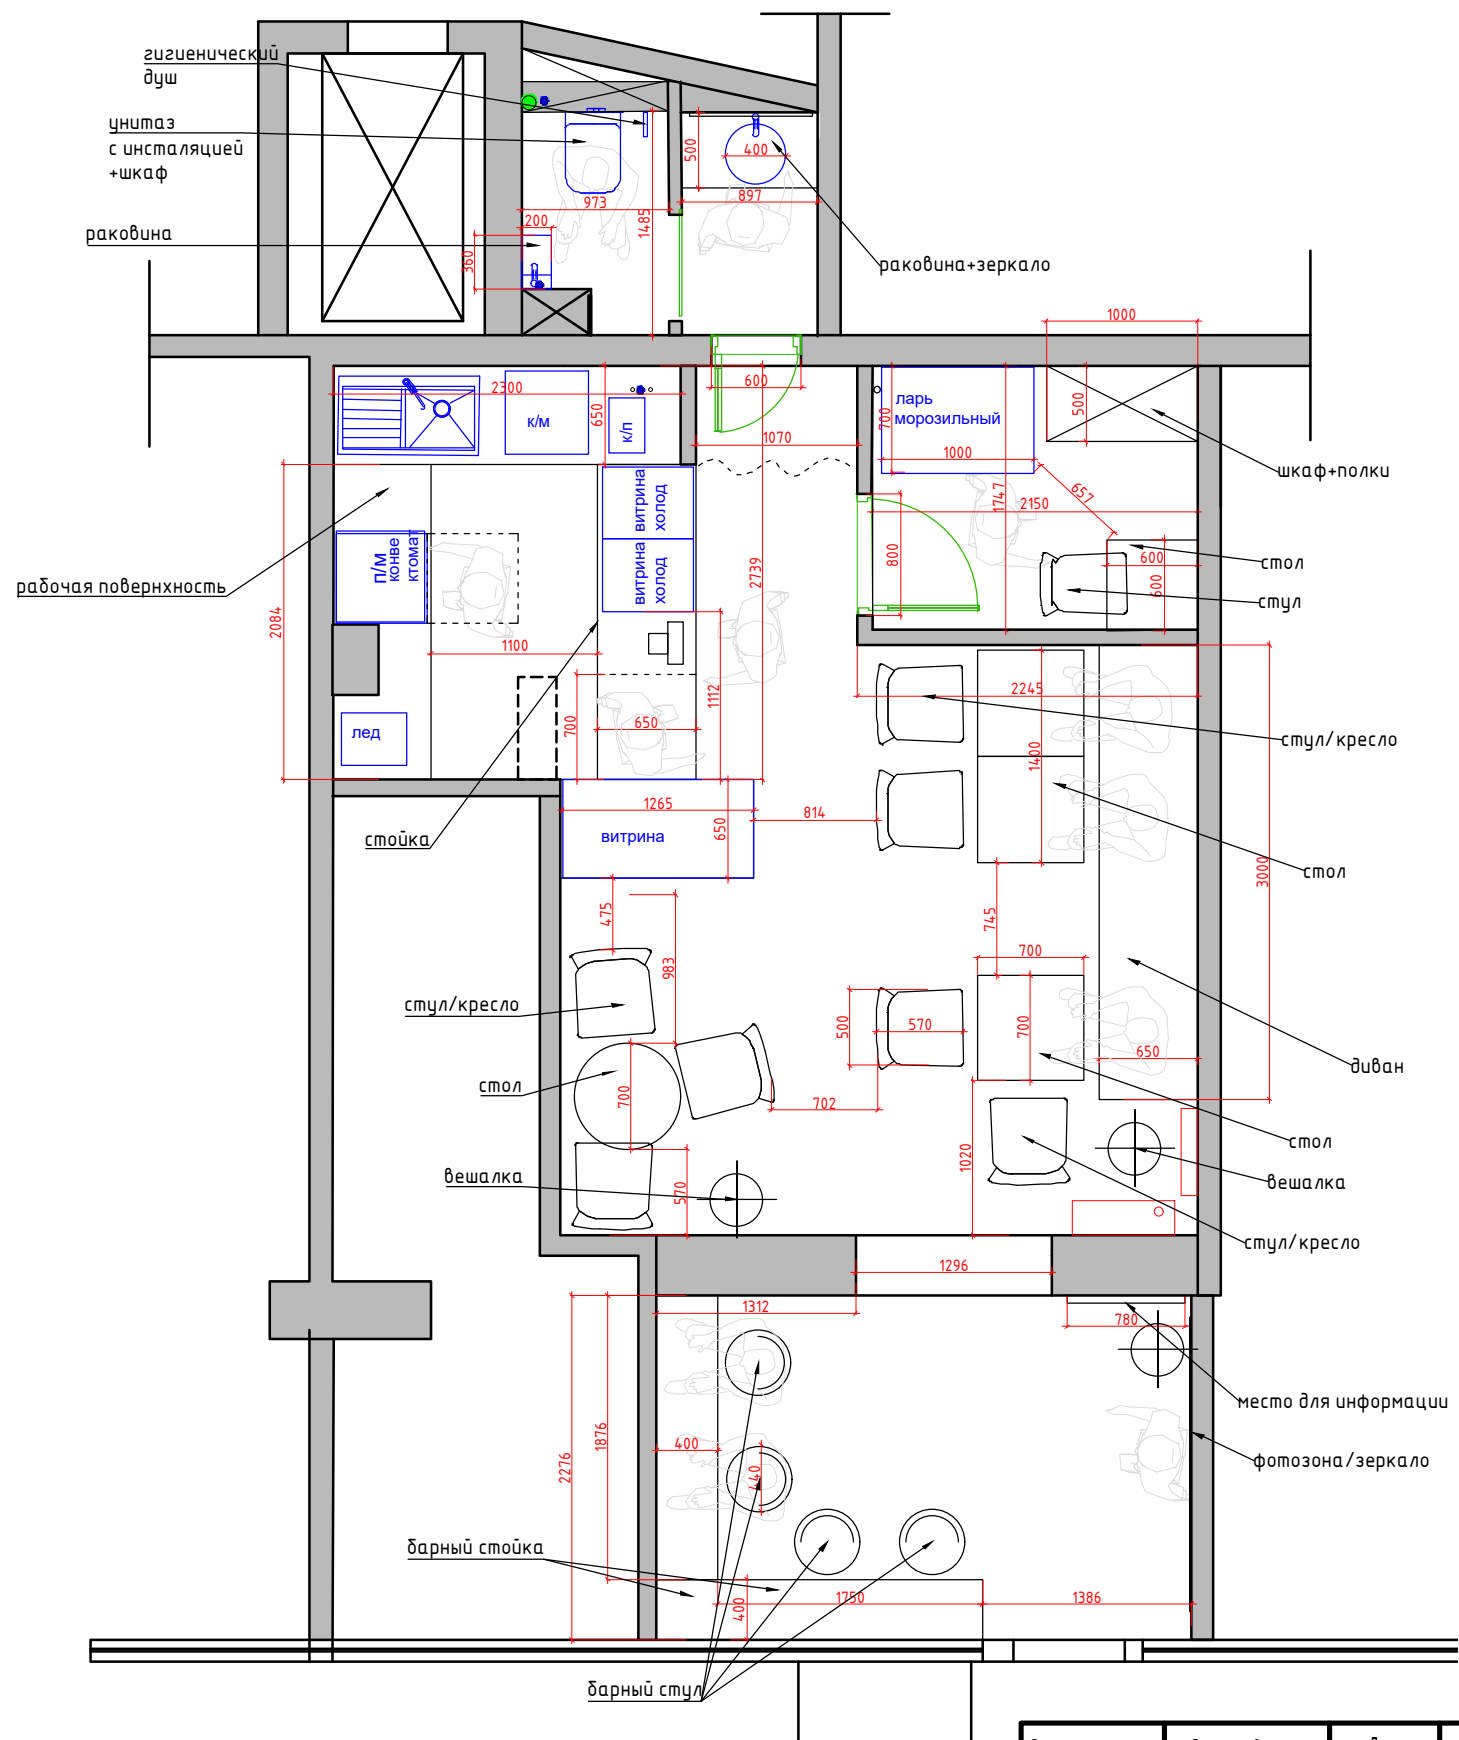

Экспликация помещений
ВАР 1

№№ комн.	Характеристики комнат и помещений	Общая площадь
		всего
1	Входная зона	8,5
2	Зона кофейни	24,0
3	Техническое помещение	3,8
3	Санузел	2,7
Итого:		39,0


Заказчик	Согласованно	Дата	Подпись	Адрес: Московская область г.о Балашиха, г. Балашиха, мкр. Железнодорожный, ул. Октябрьская, д.5			
		13.01.25			Стадия	Лист	Листов
Заказчик							
Дизайнер	Чапланова П.О				Кофейня	POLINA CHAPLANOVA DESIGN	
				План расстановки мебели 1 вариант			

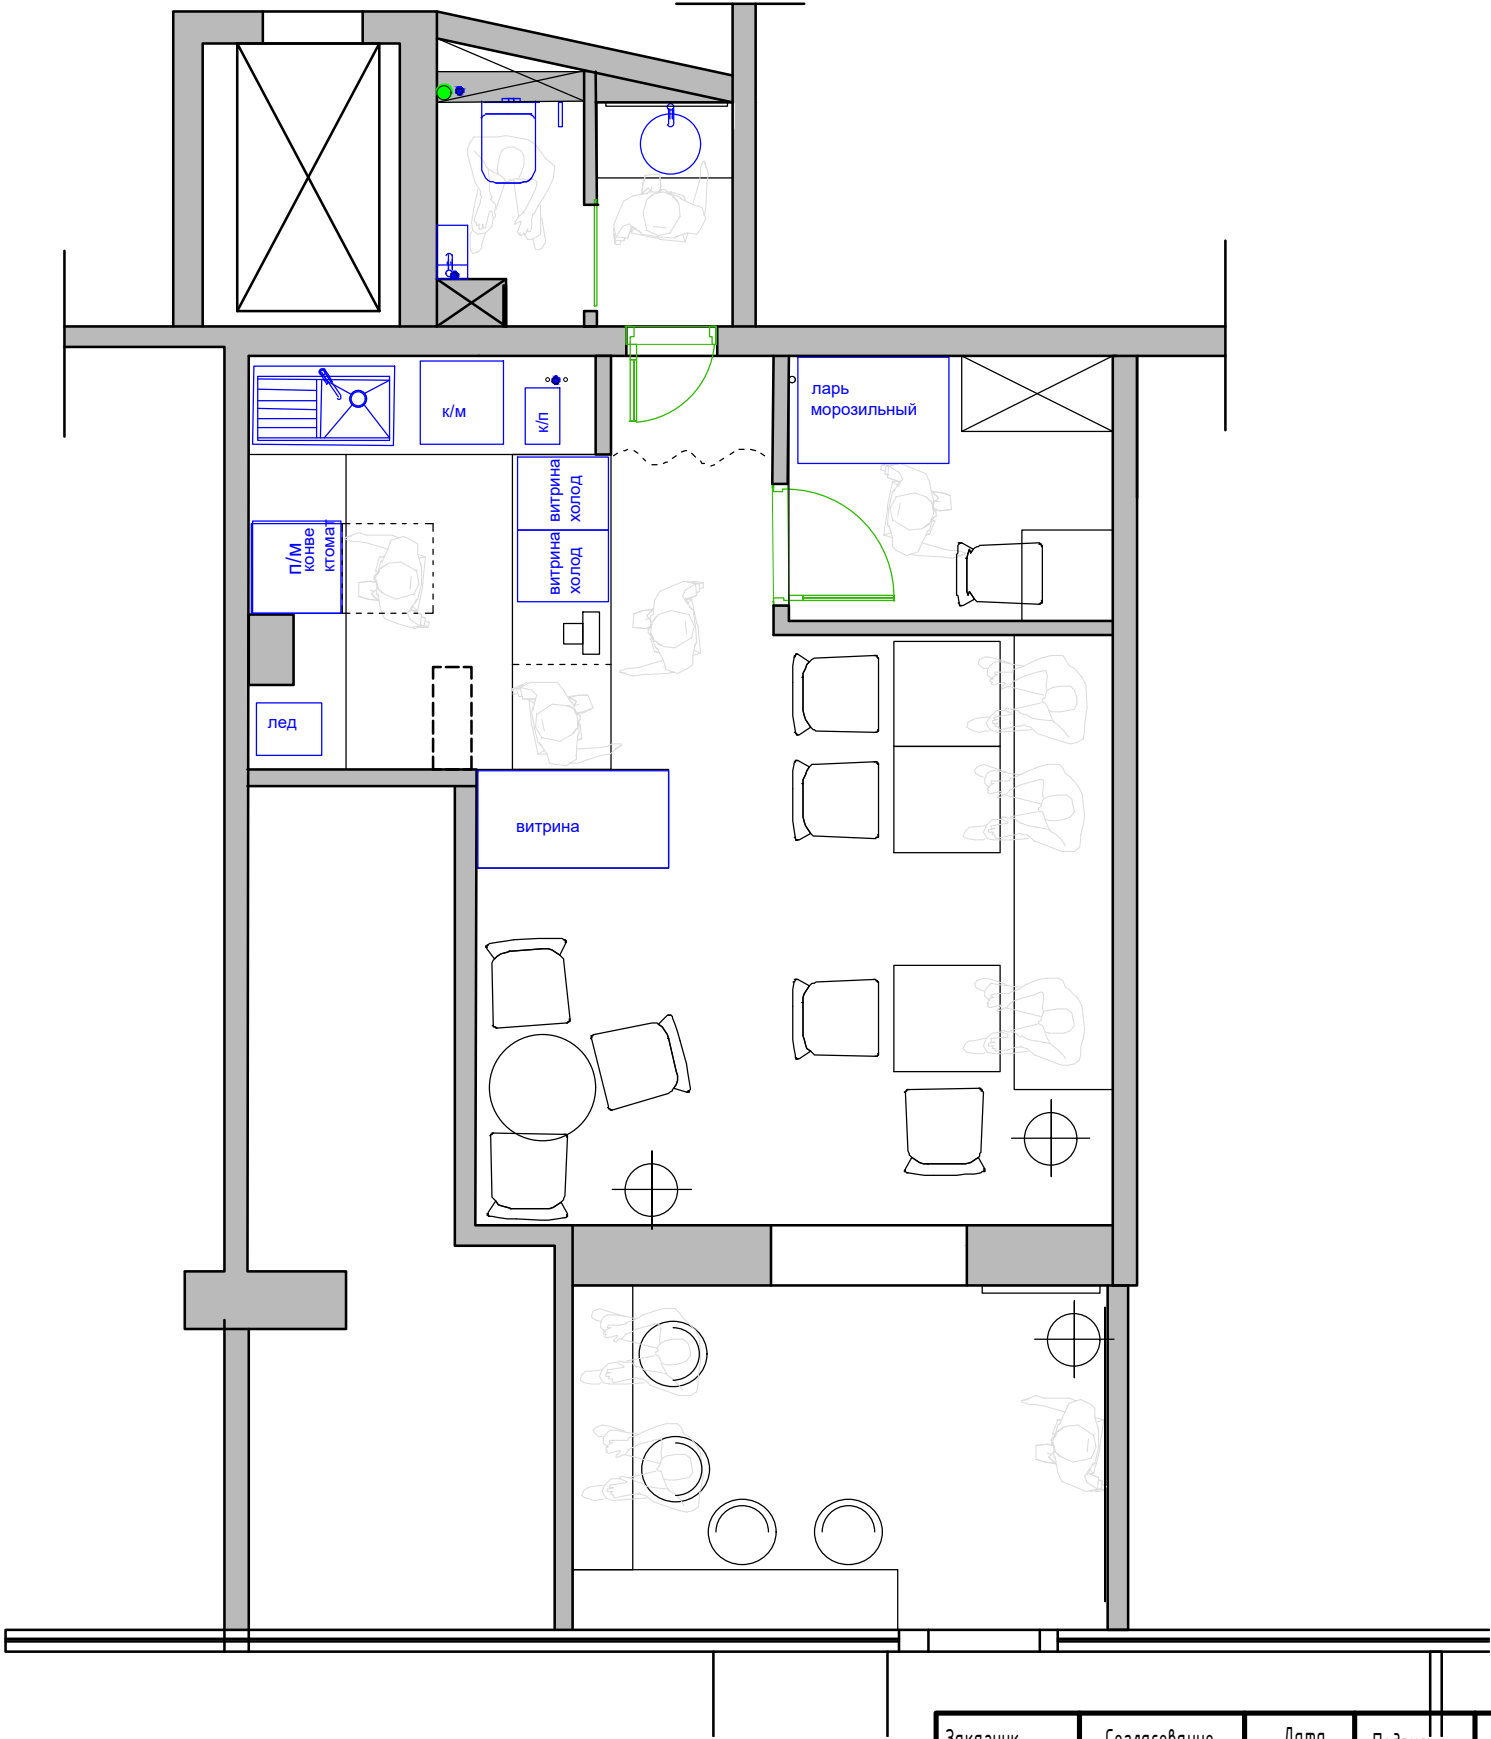

Экспликация помещений
ВАР 1

№№ комн.	Характеристики комнат и помещений	Общая площадь
		всего
1	Входная зона	8,5
2	Зона кофейни	24,0
3	Техническое помещение	3,8
3	Санузел	2,7
Итого:		39,0


Заказчик	Согласованно	Дата	Подпись	Адрес: Московская область г.о Балашиха, г. Балашиха, мкр. Железнодорожный, ул. Октябрьская, д.5			
		13.01.25			Стадия	Лист	Листов
Заказчик							
Дизайнер	Чапланова П.О			Кофейня	POLINA CHAPLANOVA DESIGN		
				План расстановки мебели 1 вариант			

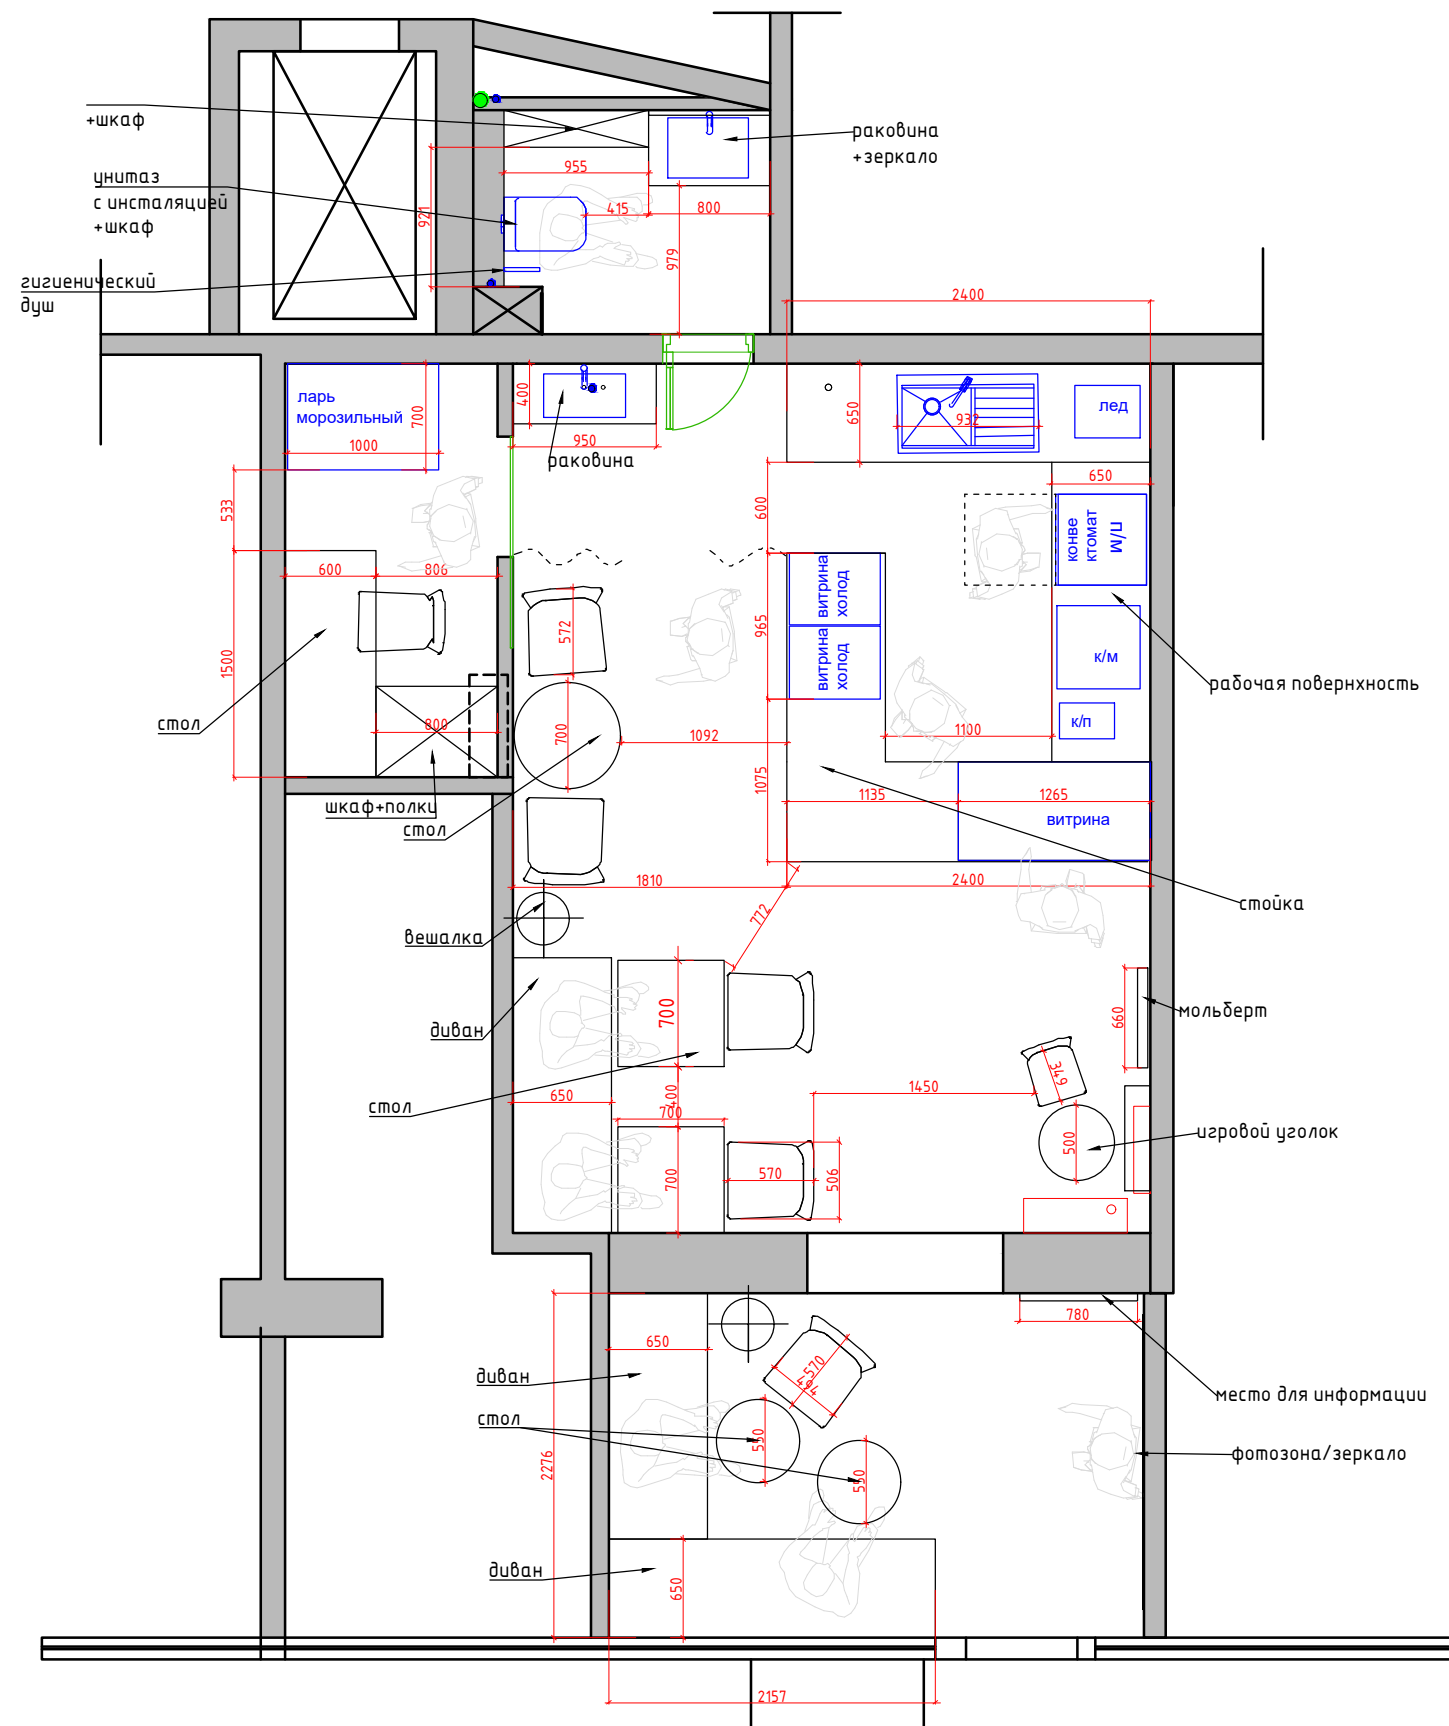

Экспликация помещений
ВАР 2

№№ комн.	Характеристики комнат и помещений	Общая площадь
		всего
1	Входная зона	8,5
2	Зона кофейни	24,0
3	Техническое помещение	3,9
3	Санузел	2,5
Итого:		38,9


Заказчик	Согласованно	Дата	Подпись	Адрес: Московская область г.о Балашиха, г. Балашиха, мкр. Железнодорожный, ул. Октябрьская, д.5			
		13.01.25			Стадия	Лист	Листов
Заказчик				Кофейня			
Дизайнер	Чапланова П.О						
				План расстановки мебели 2 вариант			

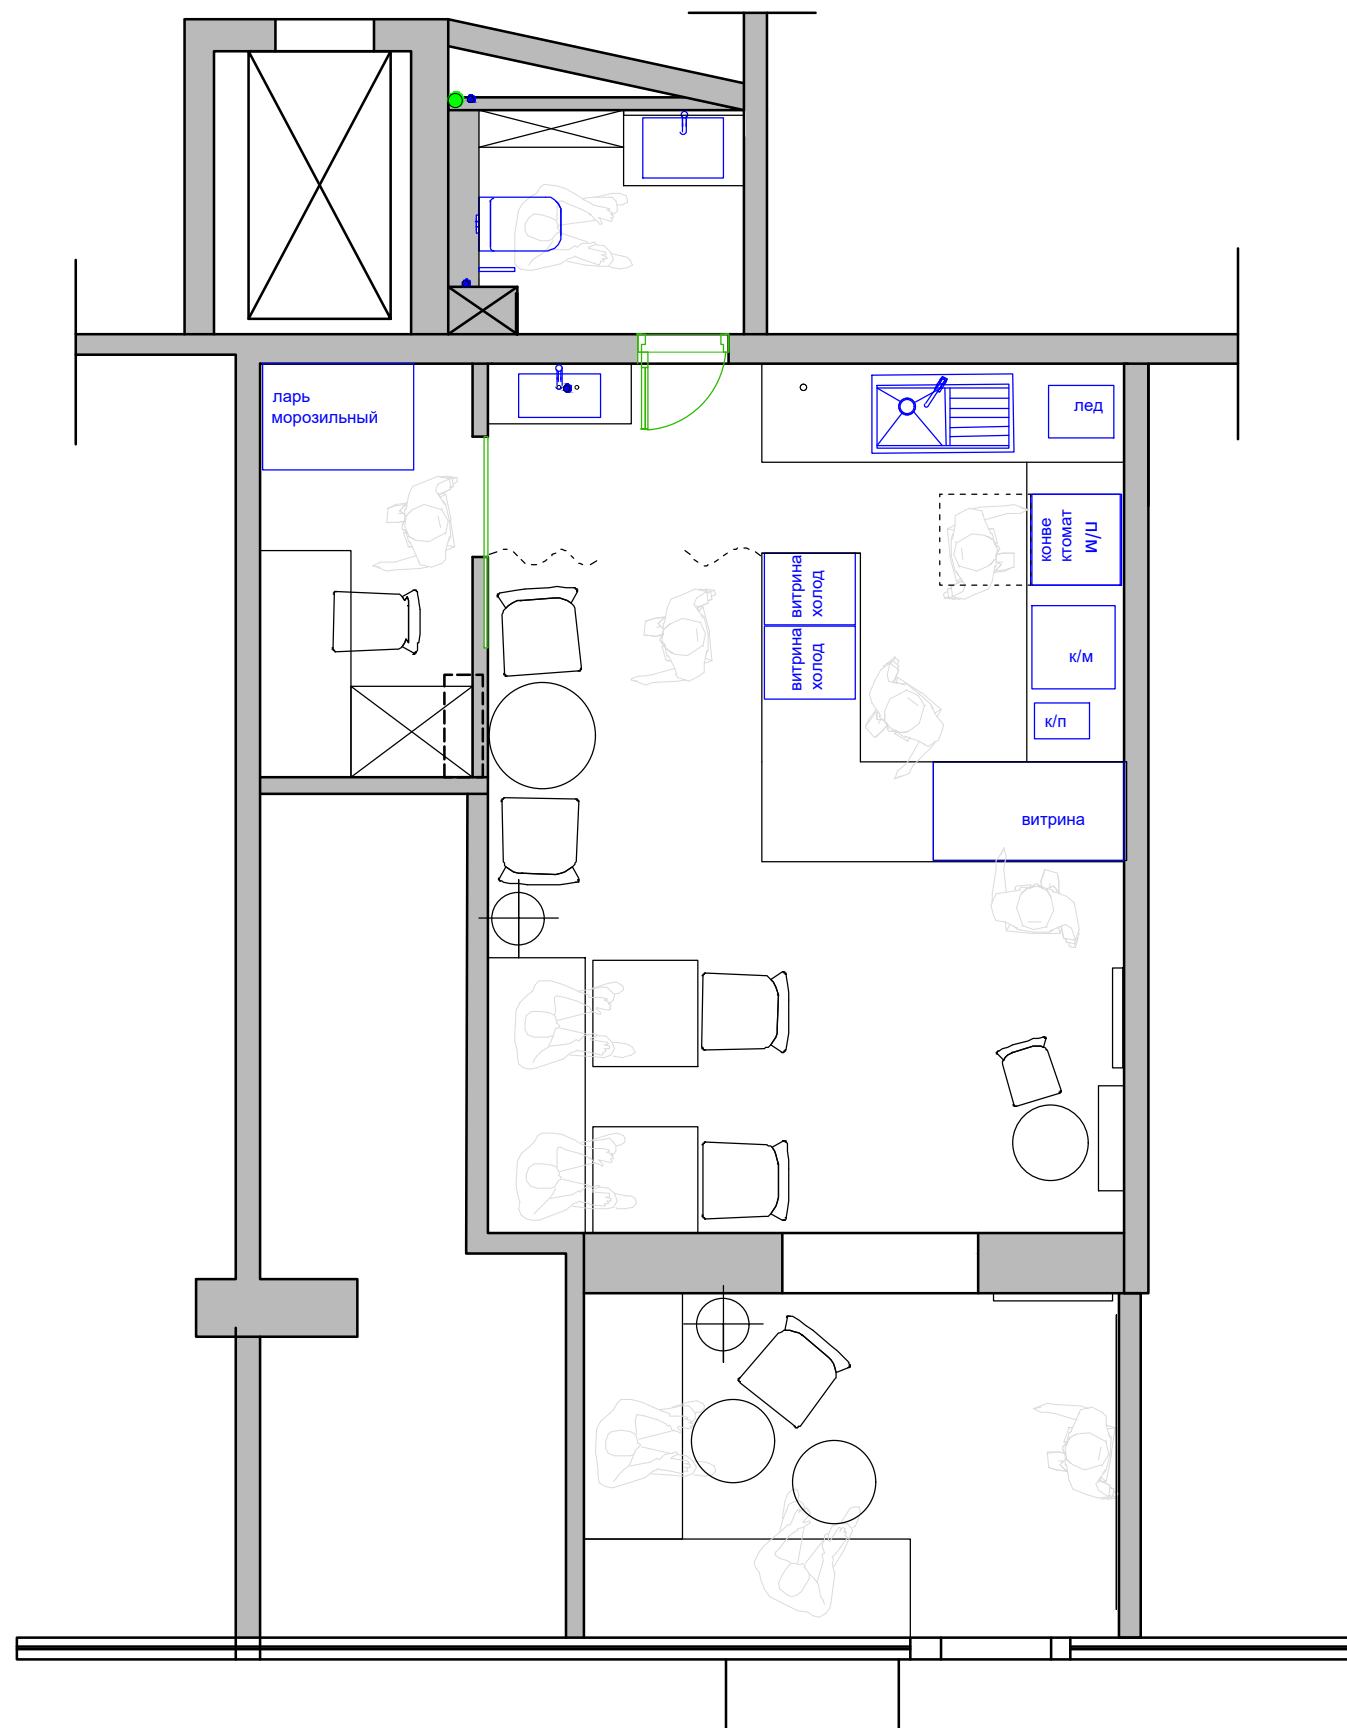

Экспликация помещений
ВАР 2


№№ комн.	Характеристики комнат и помещений	Общая площадь
		всего
1	Входная зона	8,5
2	Зона кофейни	24,0
3	Техническое помещение	3,9
3	Санузел	2,5
Итого:		38,9

Заказчик	Согласованно	Дата	Подпись	Адрес: Московская область г.о Балашиха, г. Балашиха, мкр. Железнодорожный, ул. Октябрьская, д.5			
		13.01.25			Стадия	Лист	Листов
Заказчик				Кофейня			
Дизайнер	Чапланова П.О						
				План расстановки мебели 2 вариант	POLINA CHAPLANOVA DESIGN		

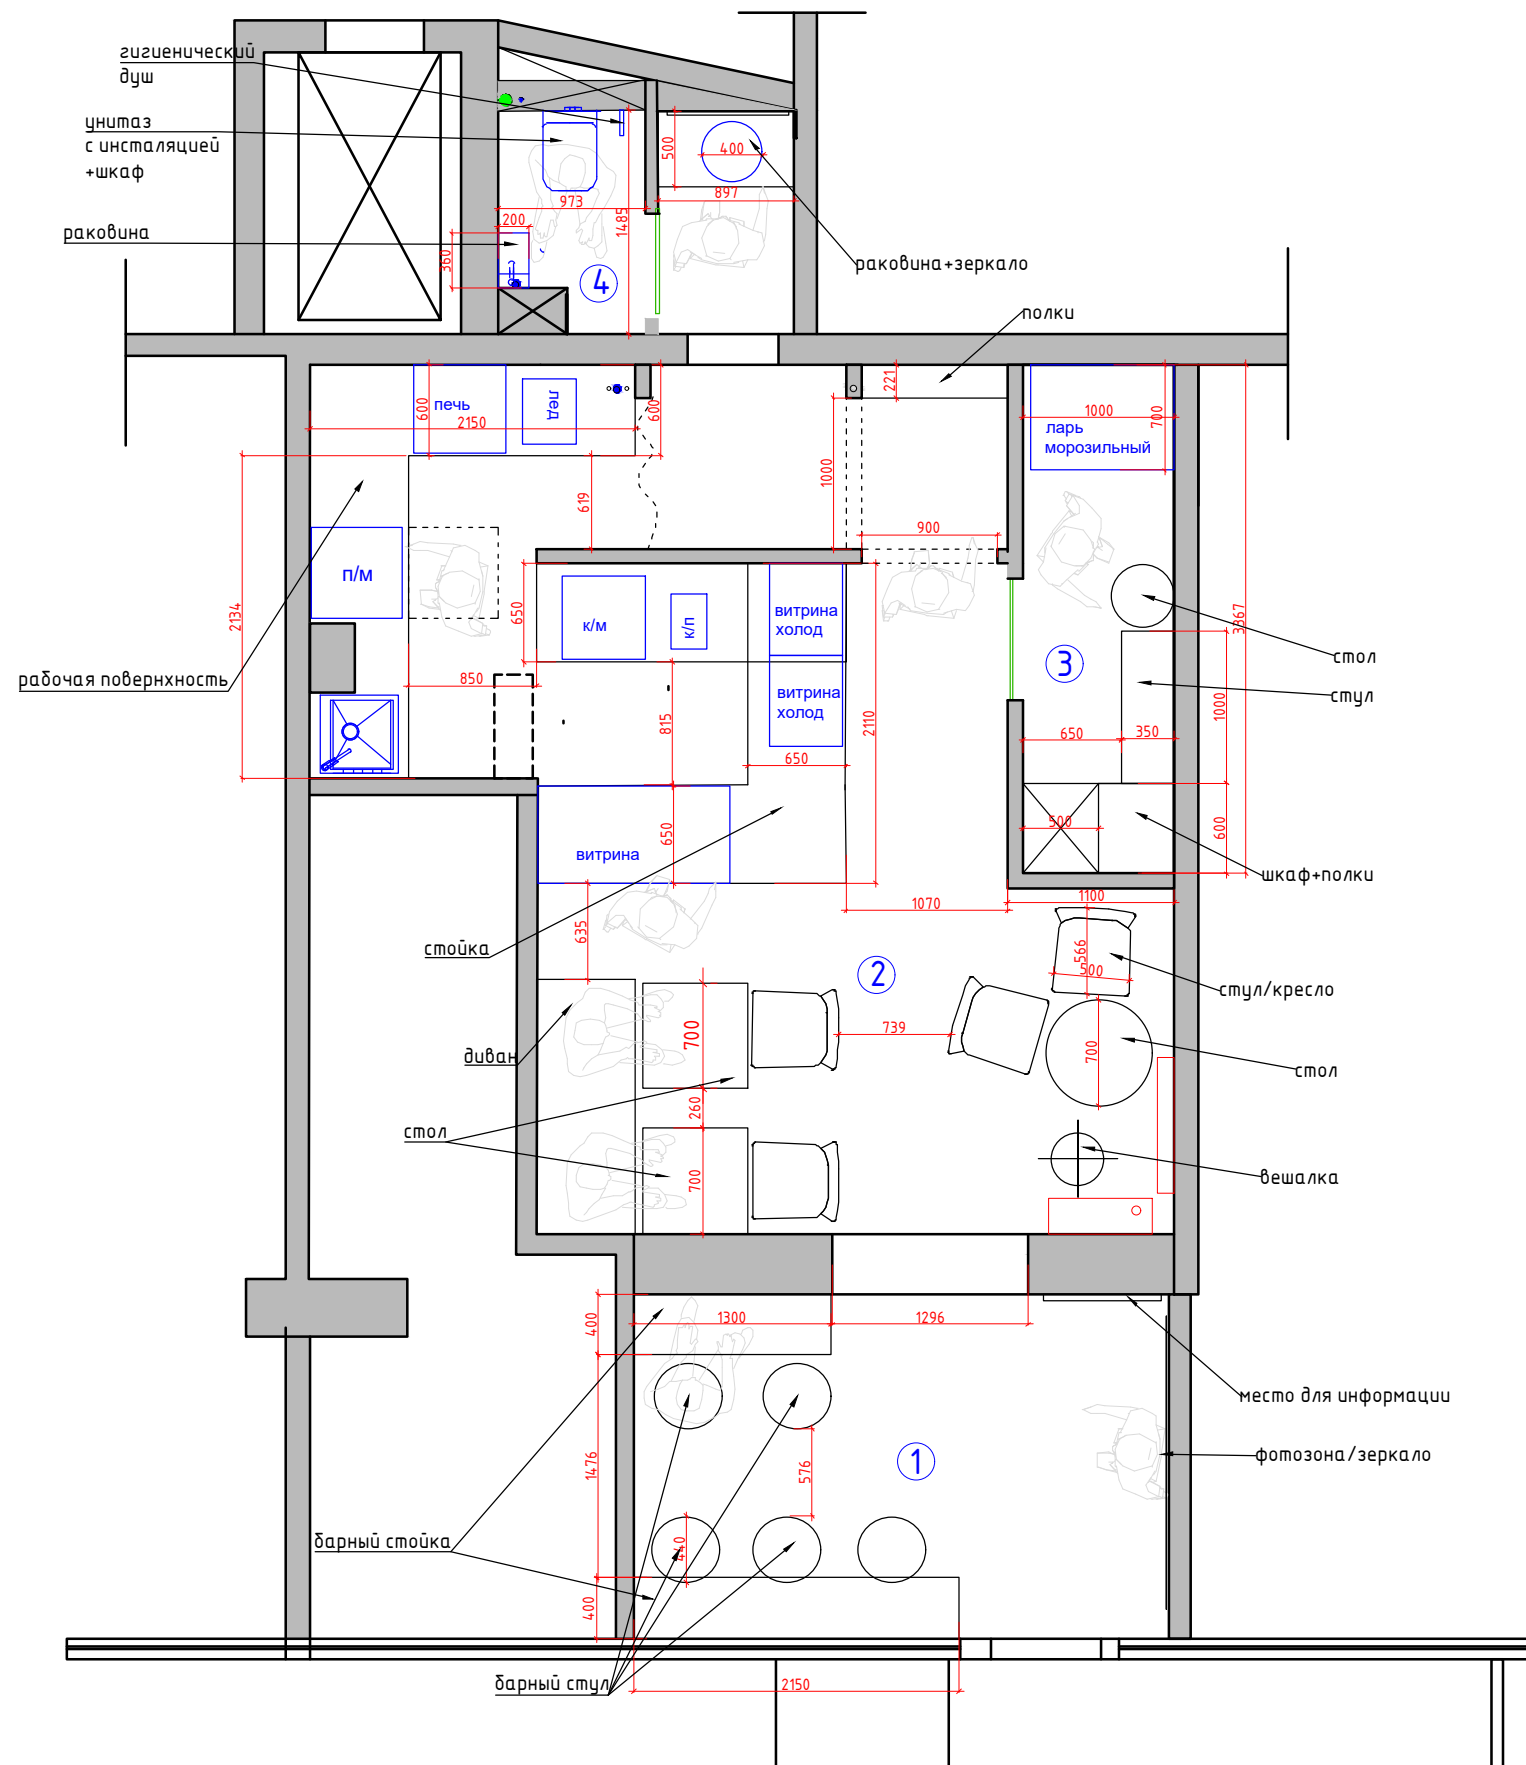

Экспликация помещений ВАР 3		
№№ комн.	Характеристики комнат и помещений	Общая площадь
		всего
1	Входная зона	8,5
2	Зона кофейни	24,5
3	Техническое помещение	3,4
3	Санузел	2,7
Итого:		39,1

Заказчик	Согласованно	Дата	Подпись	Адрес: Московская область г.о Балашиха, г. Балашиха, мкр. Железнодорожный, ул. Октябрьская, д.5			
		13.01.25			Стадия	Лист	Листов
Заказчик							
Дизайнер	Чапанова П.О			Кофейня	POLINA CHAPLANOVA DESIGN		
				План расстановки мебели 3 вариант			

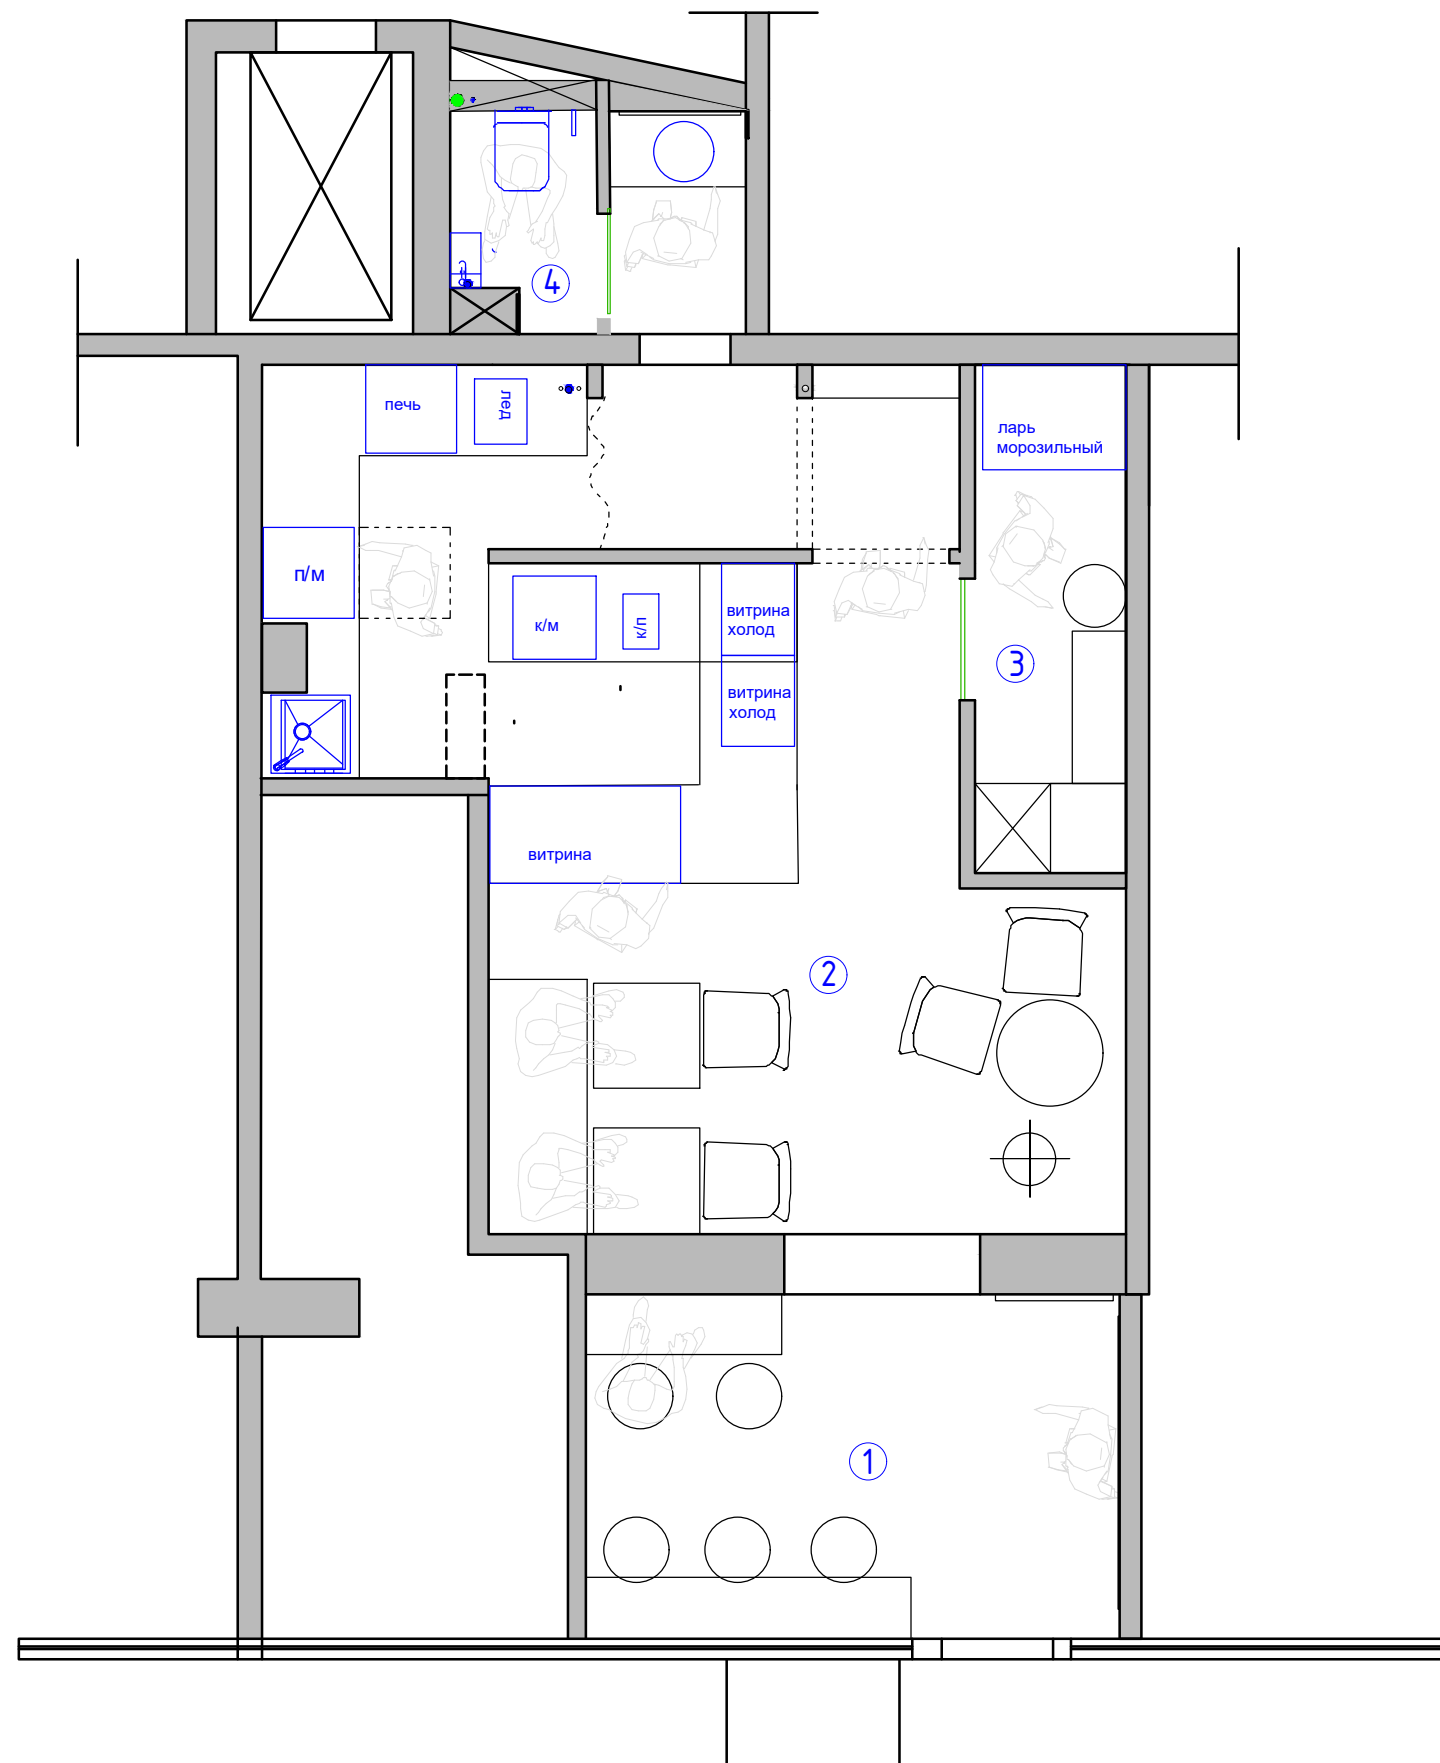

Экспликация помещений ВАР 3		
№№ комн.	Характеристики комнат и помещений	Общая площадь
		всего
1	Входная зона	8,5
2	Зона кофейни	24,5
3	Техническое помещение	3,4
3	Санузел	2,7
Итого:		39,1

Заказчик	Согласованно	Дата	Подпись	Адрес: Московская область г.о Балашиха, г. Балашиха, мкр. Железнодорожный, ул. Октябрьская, д.5			
		13.01.25			Стадия	Лист	Листов
Заказчик				Кофейня			
Дизайнер	Чапланова П.О						
				План расстановки мебели 3 вариант	POLINA CHAPLANOVA DESIGN		