


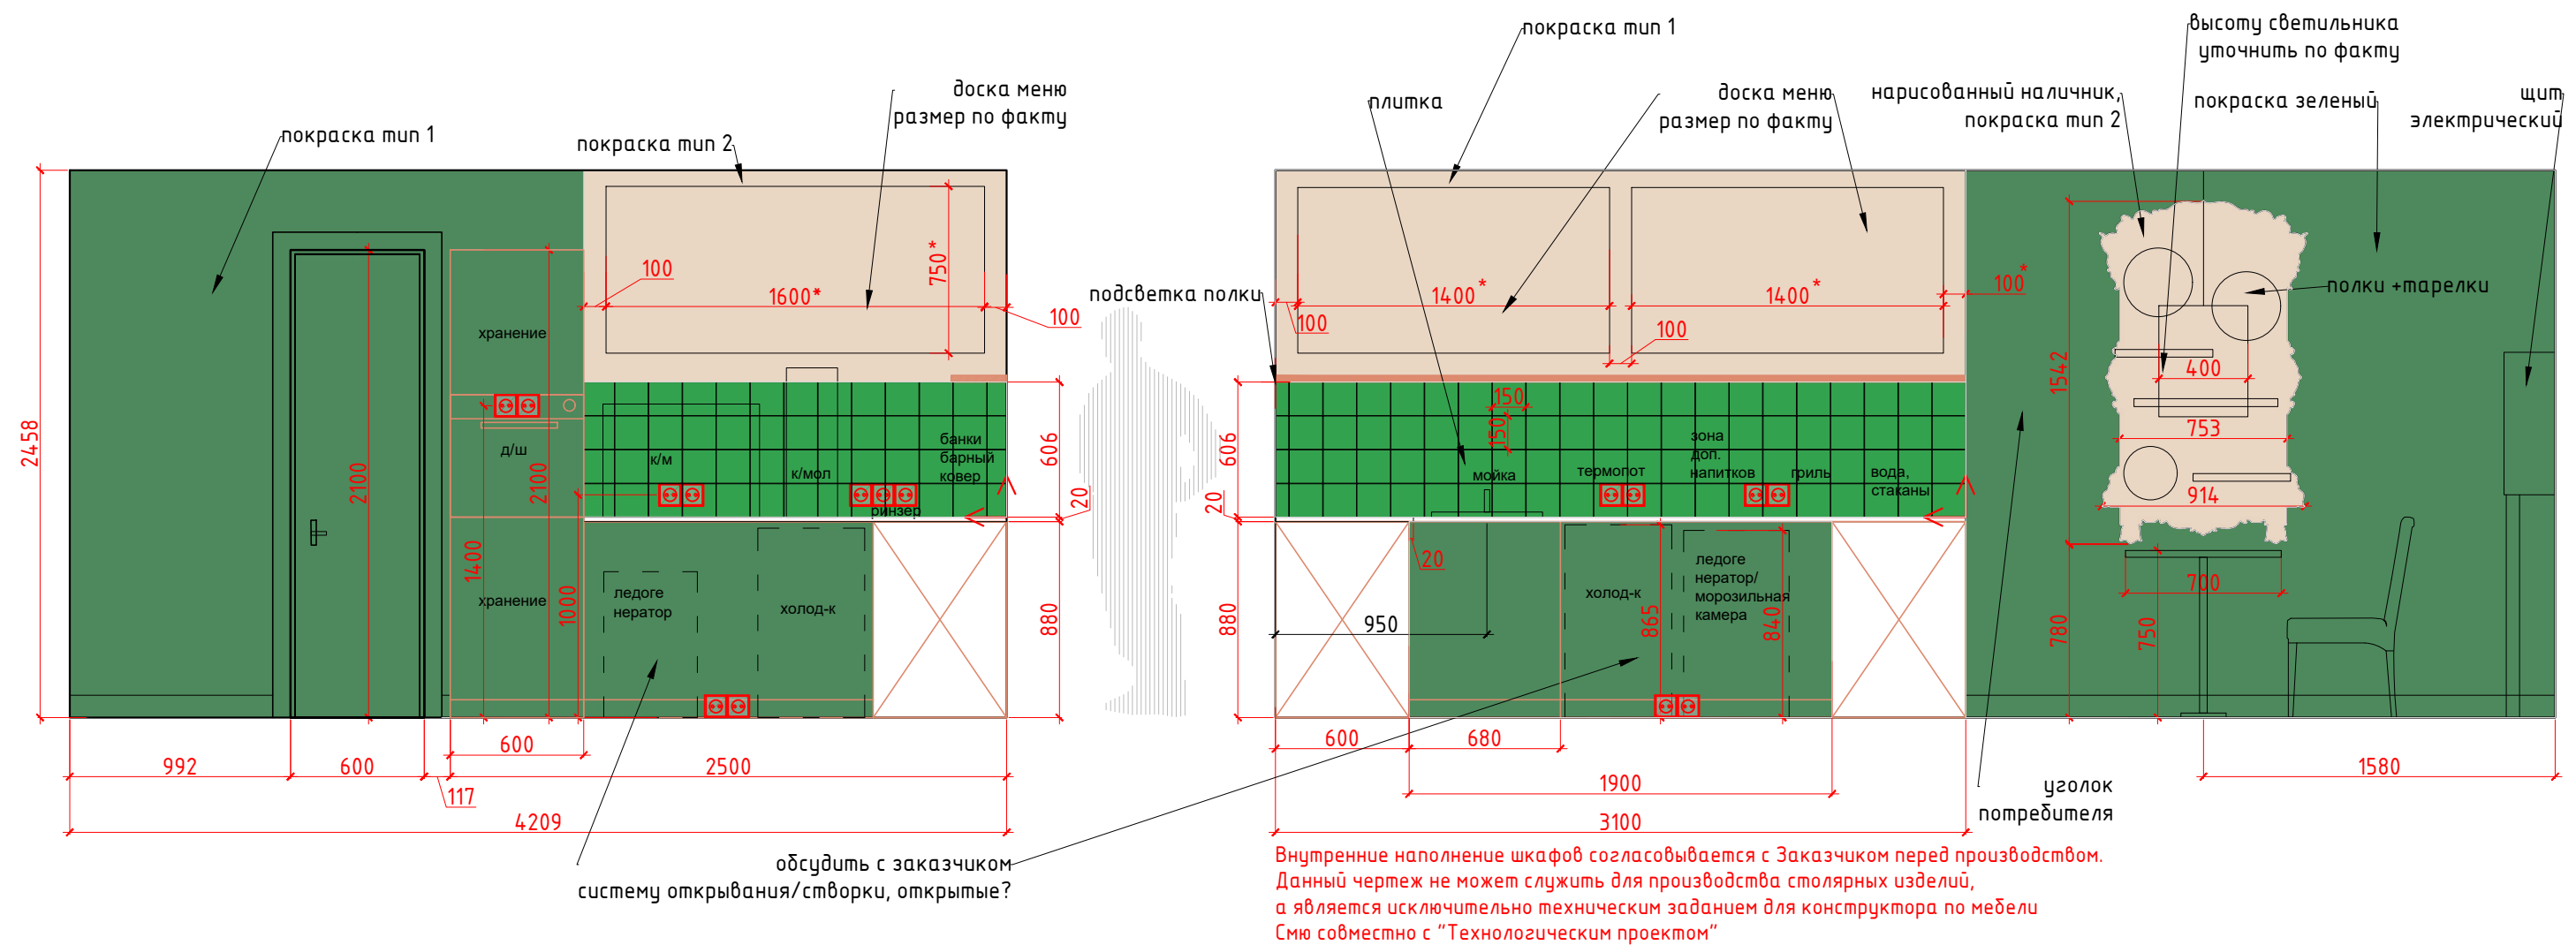

Условные обозначения:

- покраска тип 1
- покраска тип 2
- плитка 150x150
- мебель по индивидуальным размерам
- Начало раскладки плитки
- Электрический вывод/подсветка
- Розетка
- Выключатель
- Плитка разложена с учетом шва 2 мм.

ПРЕДВАРИТЕЛЬНЫЕ ПЛАНЫ

Заказчик	Согласованно	Дата	Подпись	Адрес: Московская область г.о Балашиха, г. Балашиха, мкр. Железнодорожный, ул. Октябрьская, д.5			
		14.02.25			Стадия	Лист	Листов
Заказчик							
Дизайнер	Чапанова П.О			Кофейня	POLINA CHAPLANOVA DESIGN		
				Развертки. Зона кофейни, помещение № 2			