


Раменье — деревня, селенье под лесом.



POLINA CHAPLANOVA DESIGN

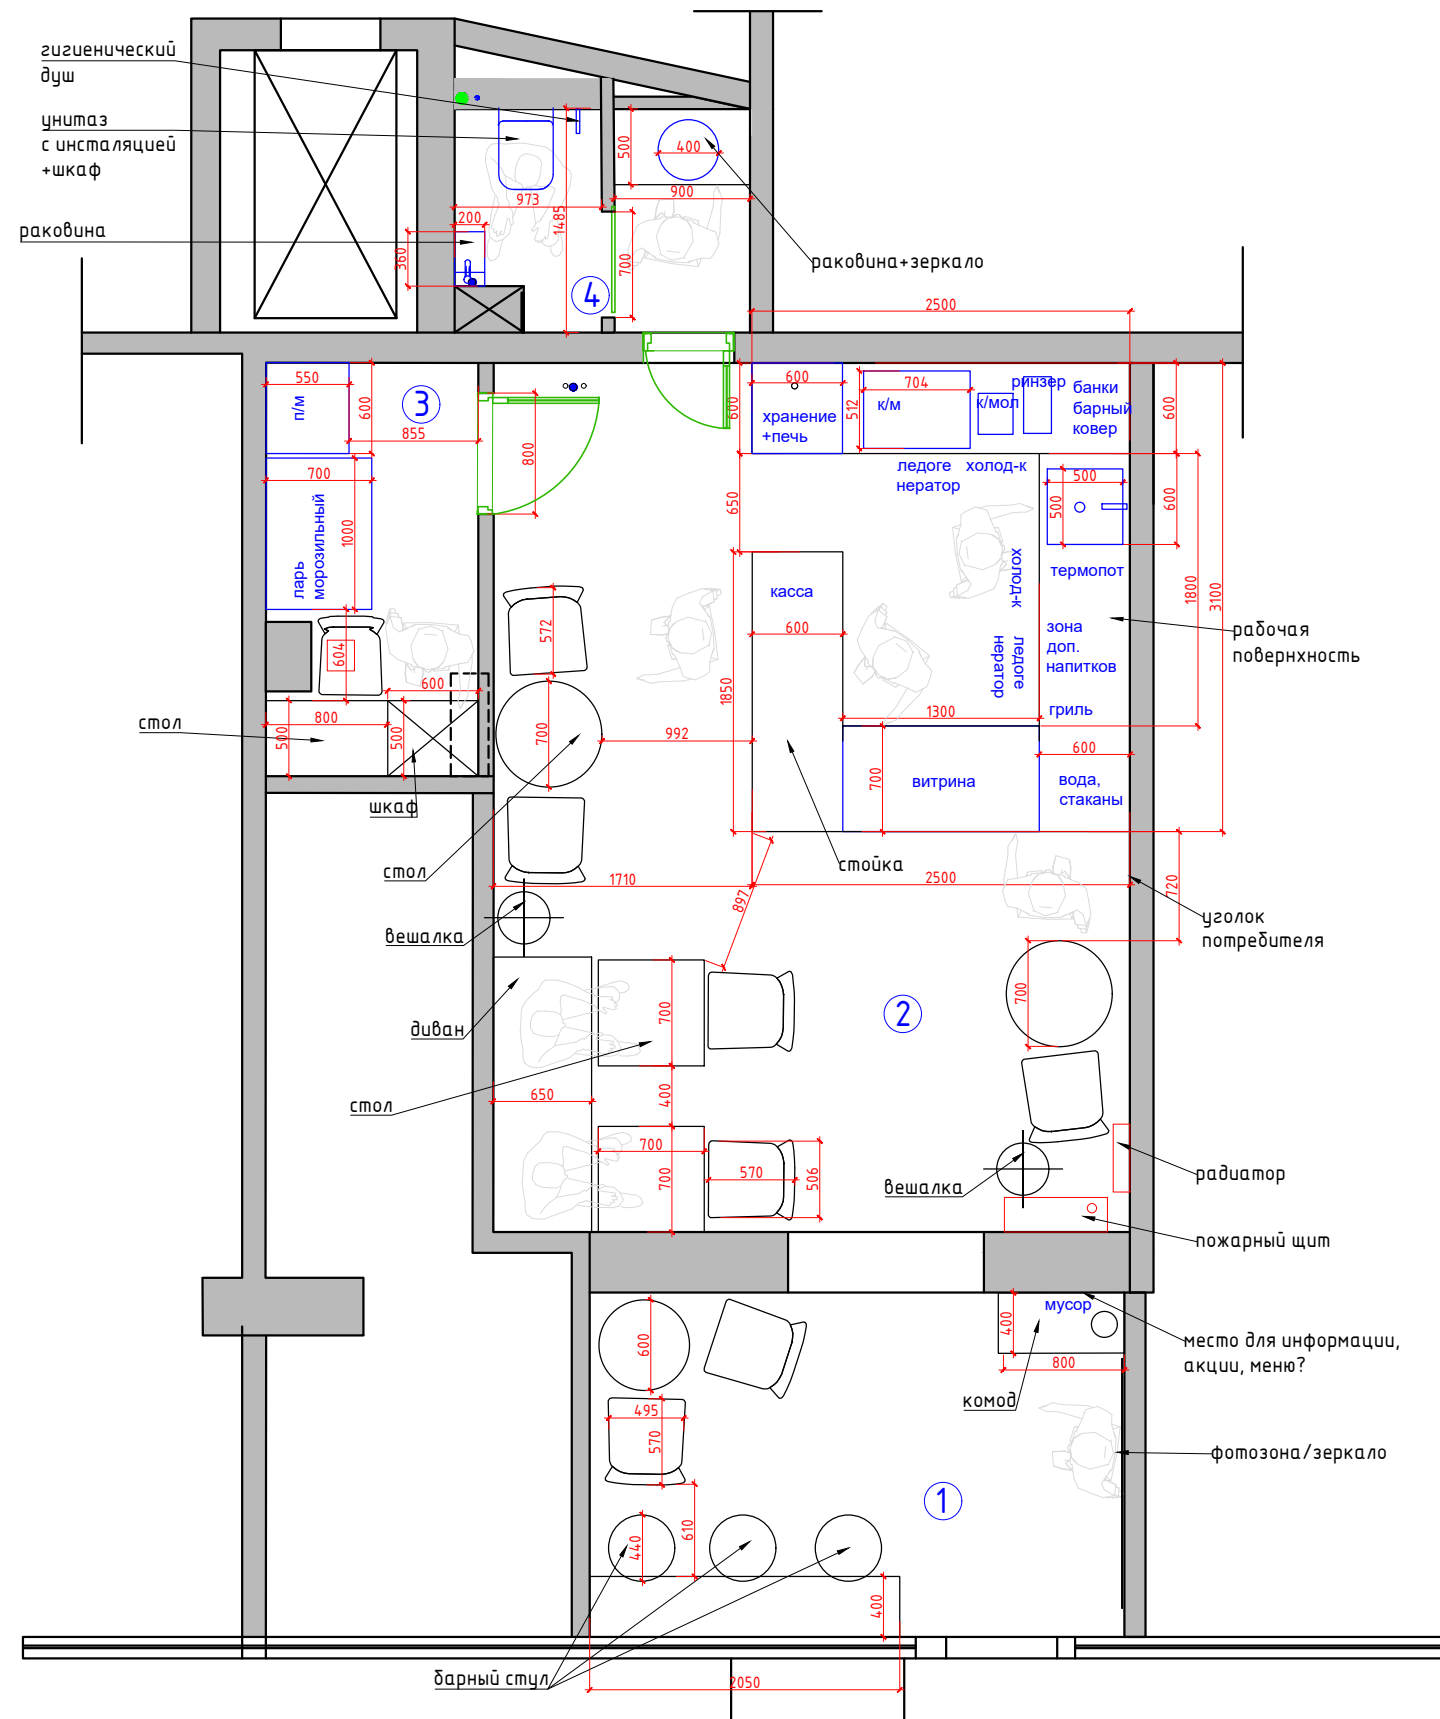

Экспликация помещений
ВАР 5


№№ комн.	Характеристики комнат и помещений	Общая площадь
		всего
1	Входная зона	8,5
2	Зона кофейни	24,0
3	Техническое помещение	3,9
3	Санузел	2,5
Итого:		38,9



Заказчик	Согласованно	Дата	Подпись	Адрес: Московская область г.о Балашиха, г. Балашиха, мкр. Железнодорожный, ул. Октябрьская, д.5			
		20.01.25			Стадия	Лист	Листов
Заказчик							
Дизайнер	Чапланова П.О			Кофейня	POLINA CHAPLANOVA DESIGN		
				План расстановки мебели 5 вариант			





А. ПЛАПАНОВА DESIGN

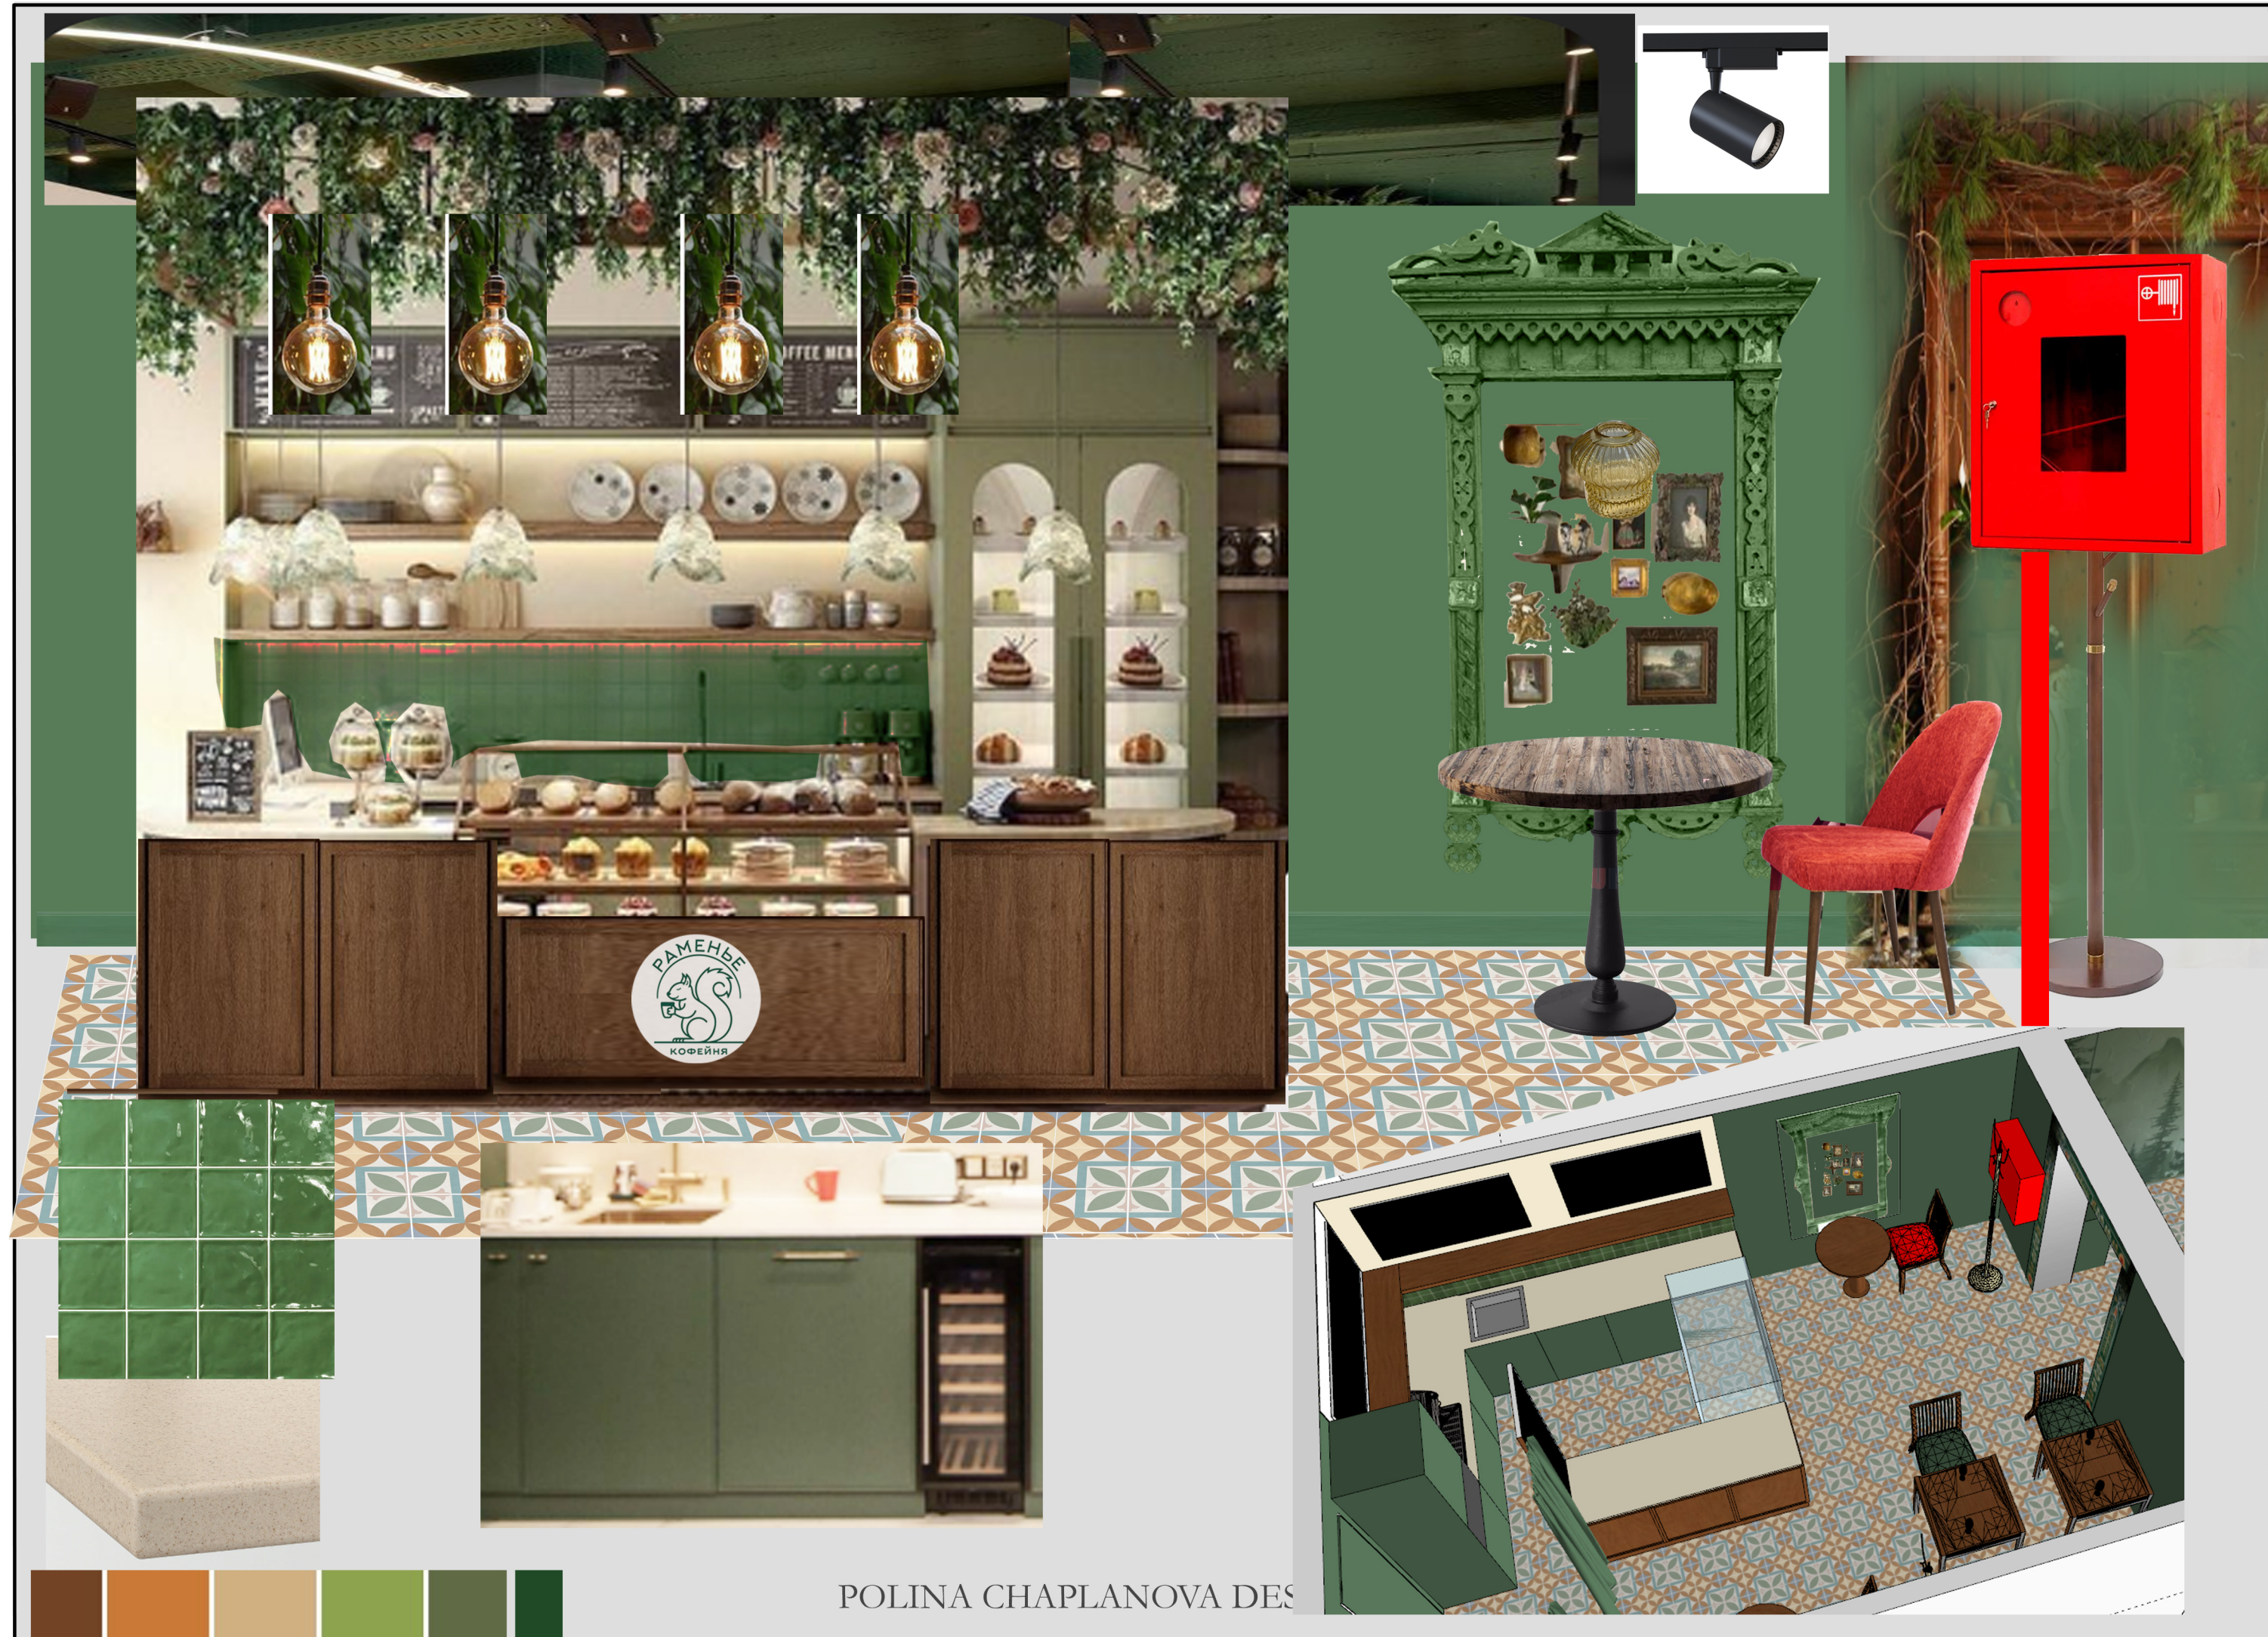

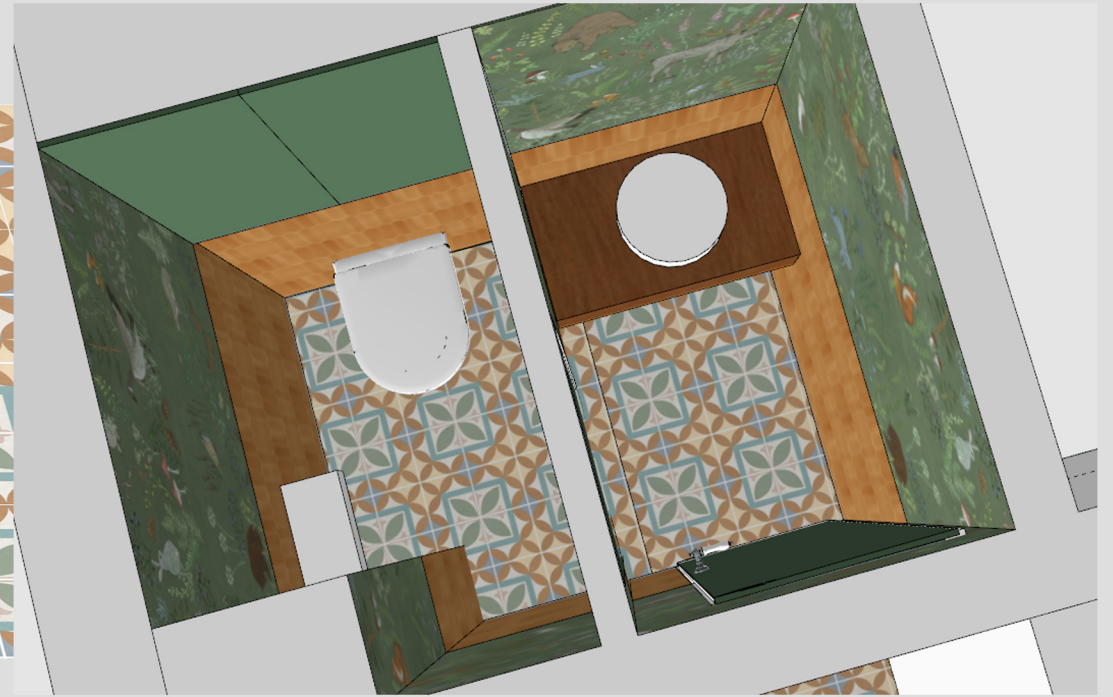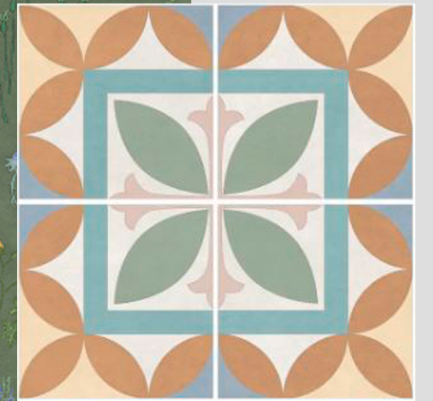

POLINA CHAPLANOVA DESIGN