


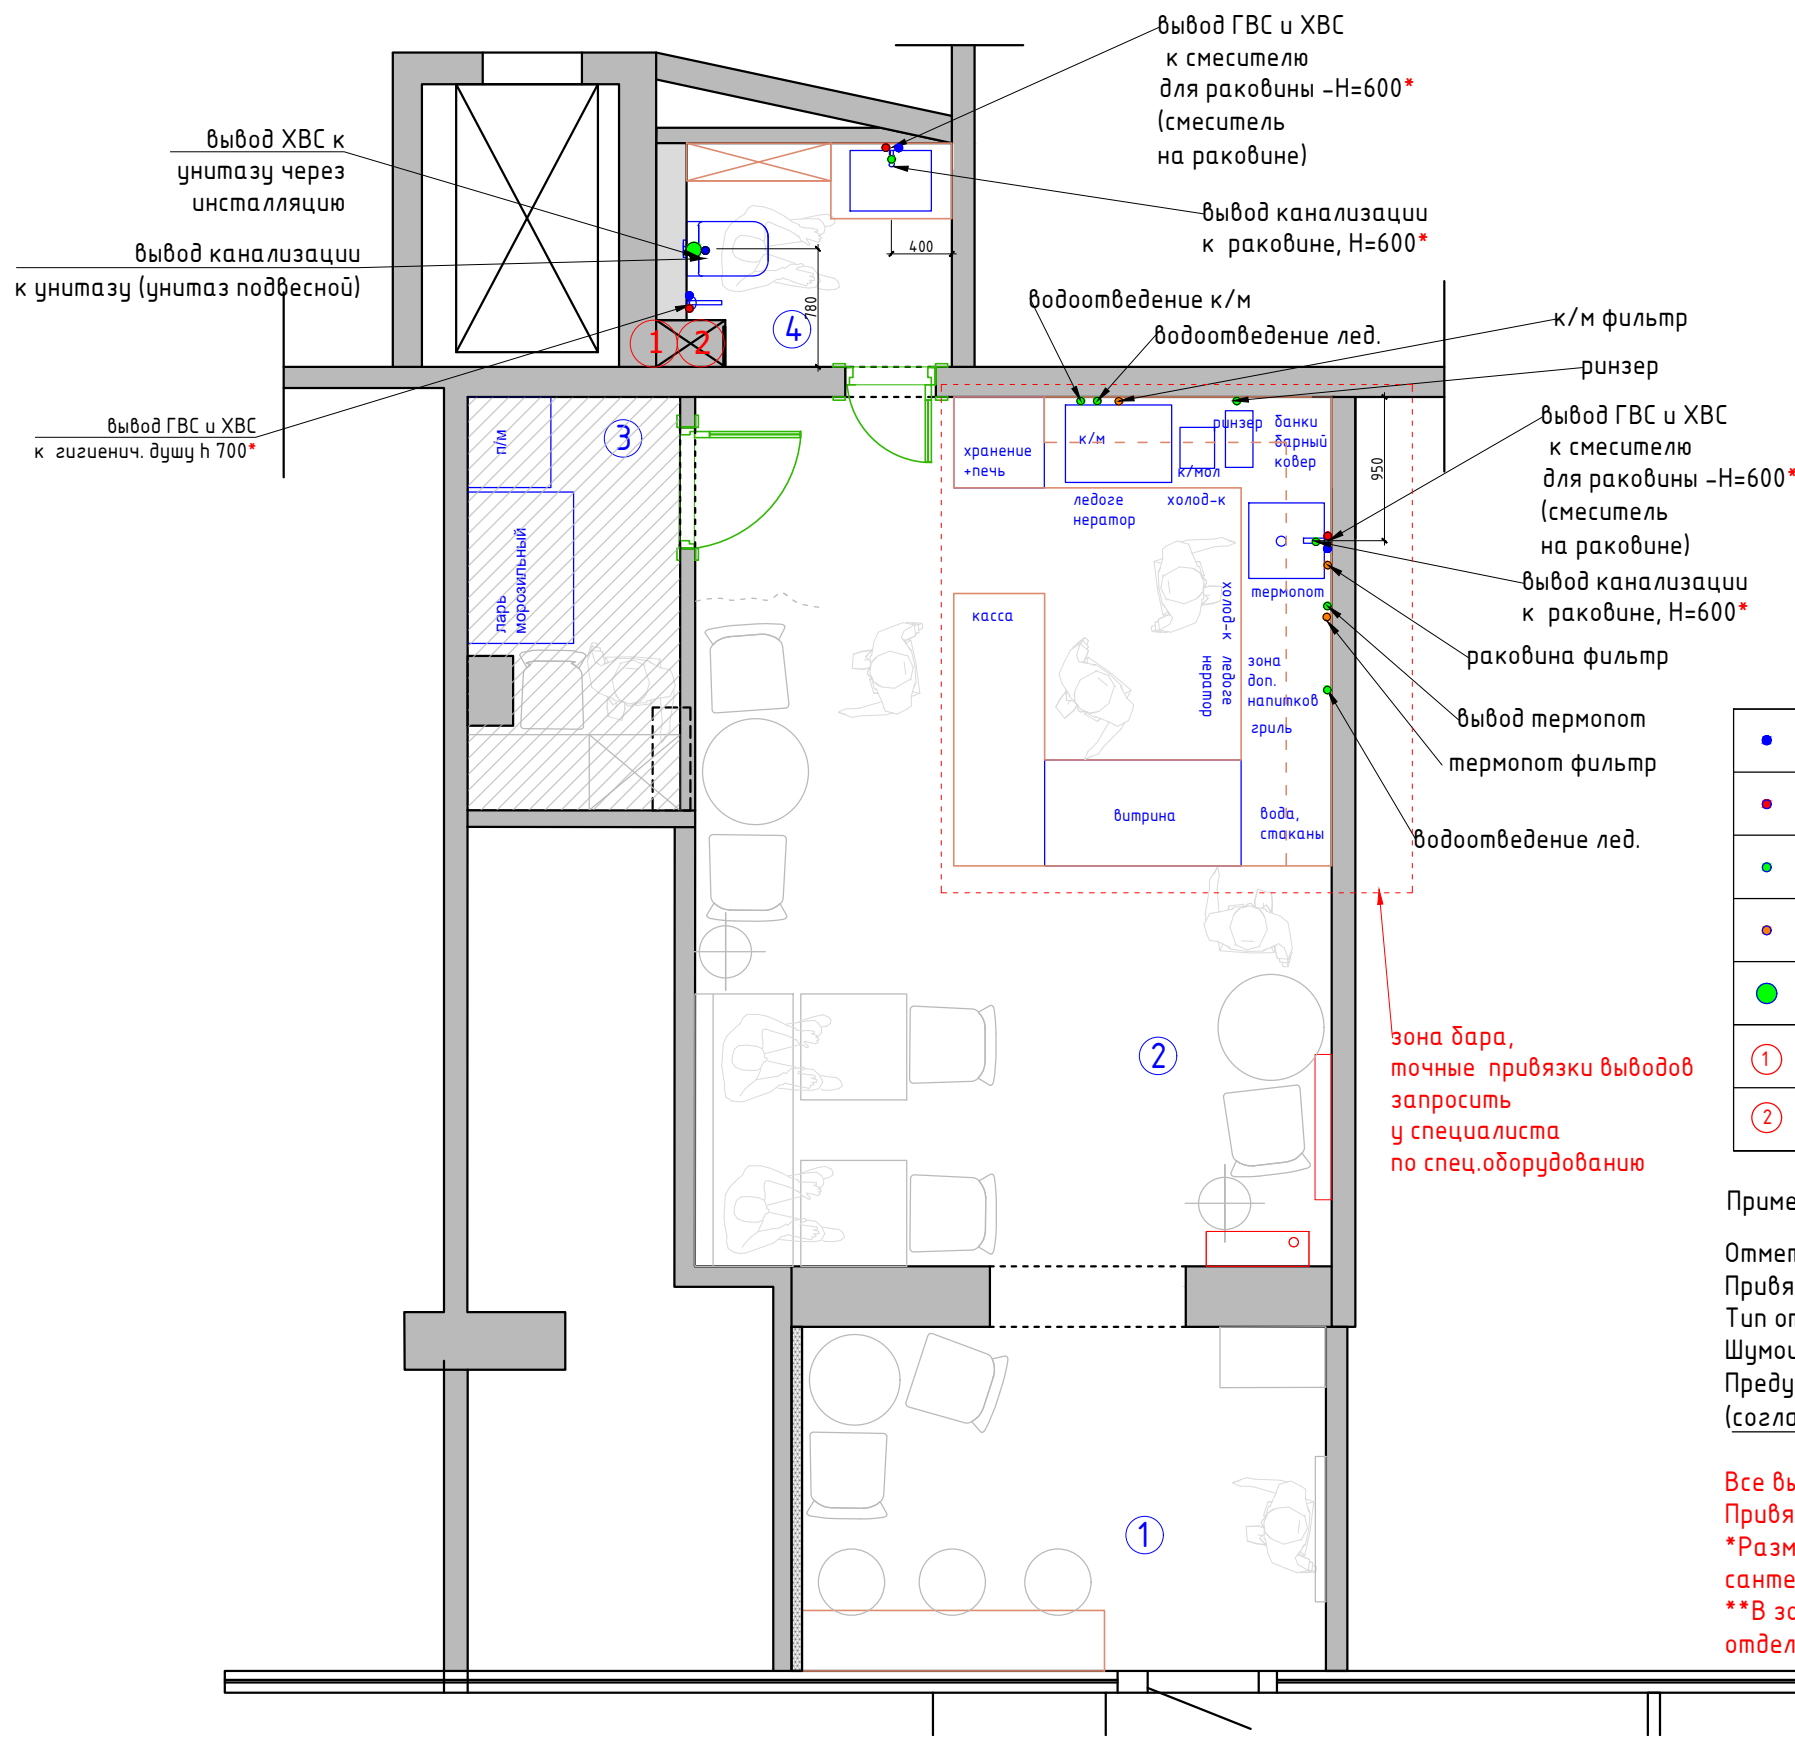

Экспликация помещений
ВАР 5

№№ комн.	Характеристики комнат и помещений	Общая площадь
		всего
1	Входная зона	8,5
2	Зона кофейни	24,0
3	Техническое помещение	3,9
4	Санузел	2,5
Итого:		38,9


●	Вывод холодной воды
●	Вывод горячей воды
●	Вывод канализации/водотведение
●	Вывод для воды с основного фильтра
●	Вывод канализации для унитаза d=100 мм
①	Стойак канализации
②	Лючок для доступа к стоякам

Примечание:

Отметкой чистого пола является финишное покрытие пола.
Привязки даны без учета отделочных материалов.
Тип отделочного материала см. ведомость отделочных материалов
Шумоизолировать стояк канализации в технич.коробе.
Предусмотреть систему защиты от протечек воды
(согласовать предварительно с Заказчиком)

Все выводы к сантехническим приборам согласно тех.картам производителя.
Привязки сантехнического оборудования смотреть СТРОГО с тех. картами
*Размеры даны условно, точные размеры смотреть в тех.картах сантехнического оборудования
**В зоне бара привязки выводов УСЛОВНО, точную см. тек.карту оборудования или отдельно проект "Технологический проект" или запросить инфомацию у Заказчика.

Заказчик	Согласованно	Дата	Подпись	Адрес: Московская область г.о Балашиха, г. Балашиха, мкр. Железнодорожный, ул. Октябрьская, д.5			
		14.02.25			Стадия	Лист	Листов
Заказчик							
Дизайнер	Чапланова П.О			Кофейня	POLINA CHAPLANOVA DESIGN		
				План подвода воды и сантехнического оборудования			

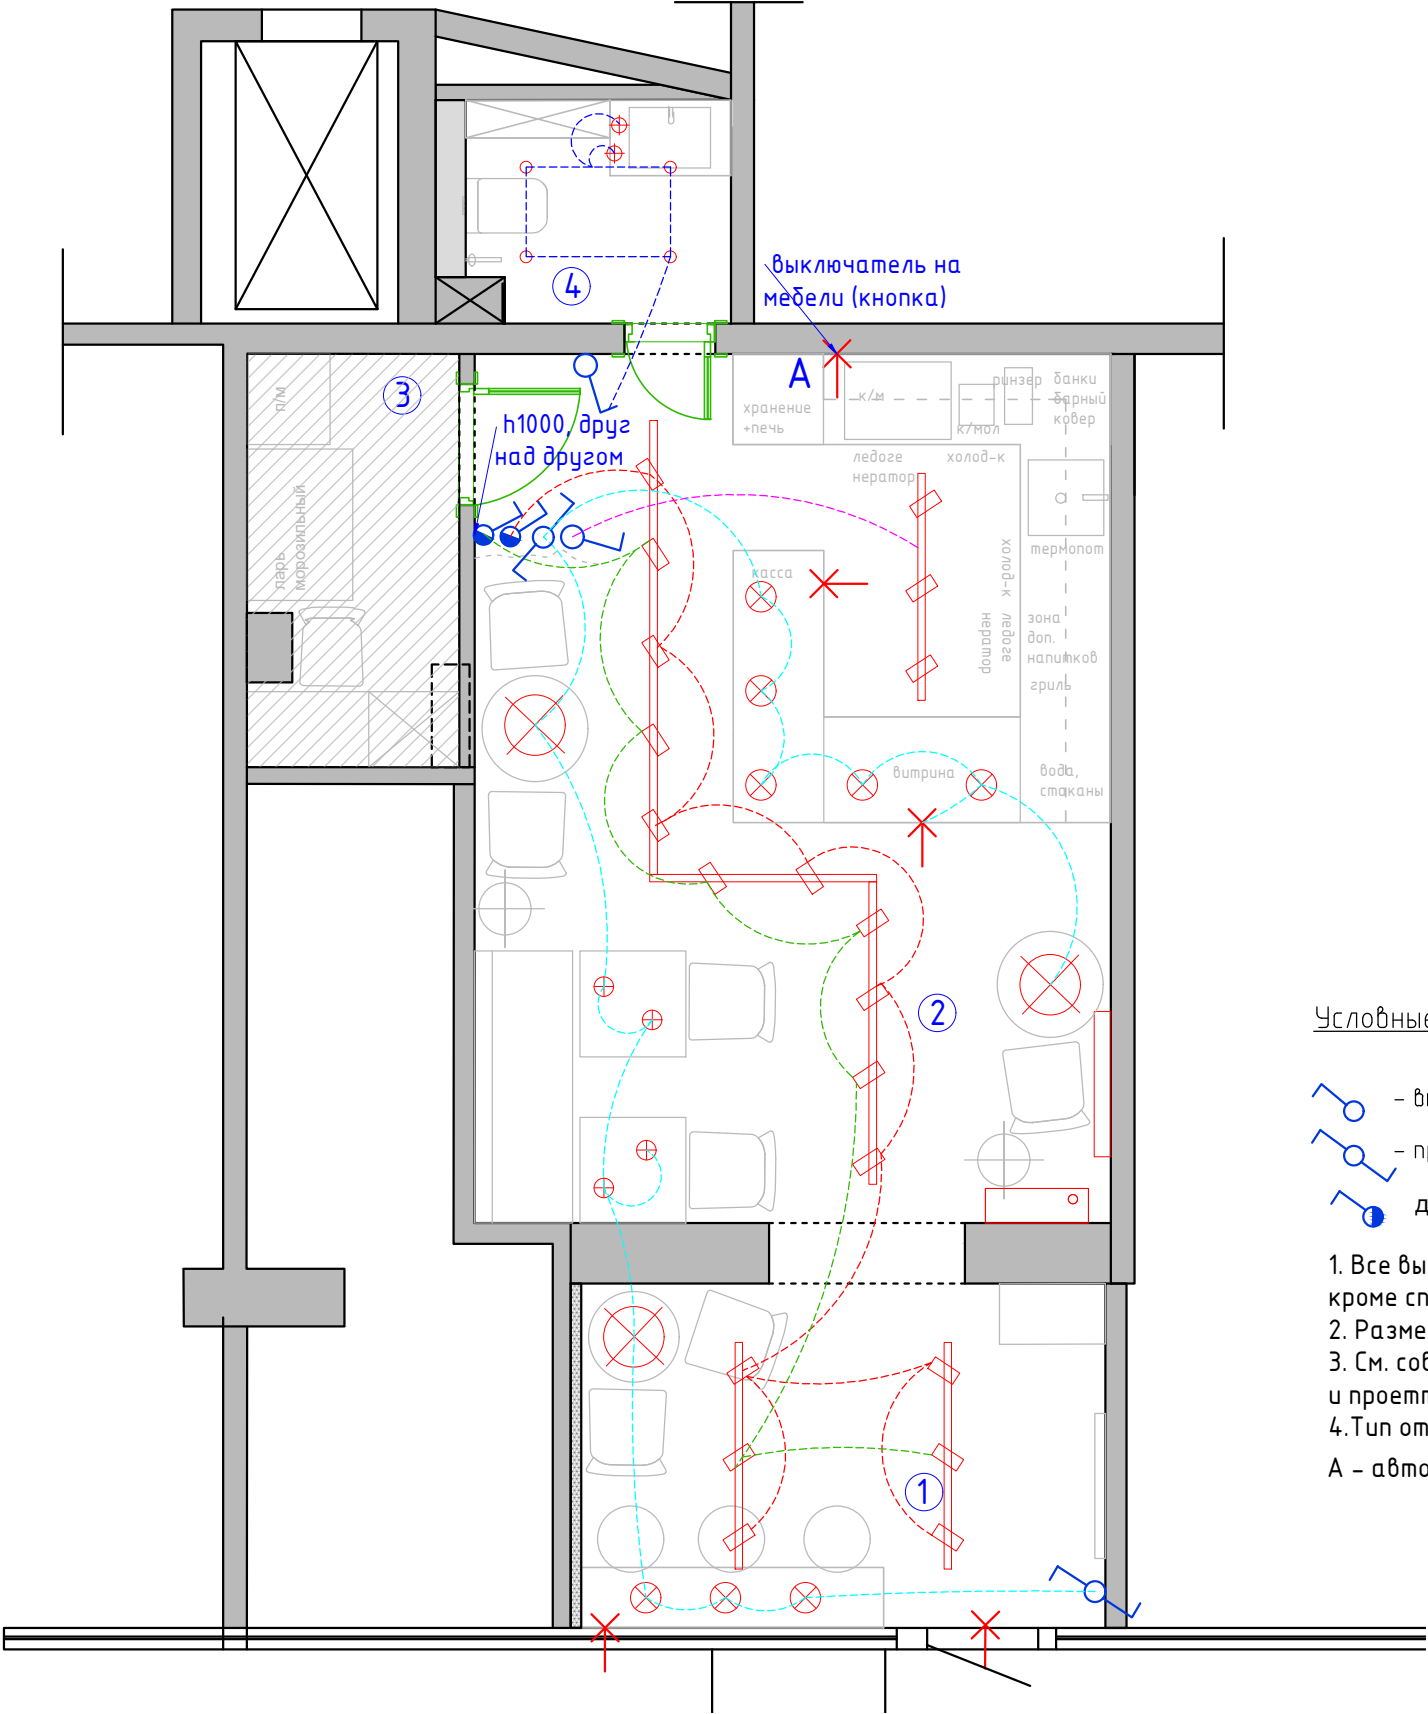

Экспликация помещений ВАР 5		
№№ комн.	Характеристики комнат и помещений	Общая площадь
		всего
1	Входная зона	8,5
2	Зона кофейни	24,0
3	Техническое помещение	3,9
4	Санузел	2,5
Итого:		38,9

Условные обозначения:


- трековая система (споты)
- люстра /подвес
- накладные светильники под покраску
- эл. вывод

Условные обозначения

- выключатель 1-но клавишный
- преключатель 1-но клавишный
- диммер

- Все выключатели монтировать на h=+0.900 от УЧП, кроме специально указанных.
 - Размеры указаны по центру рамки,без учета отделочных материалов.
 - См. совместно с развертками и см. проект "Технологический проек" и проект ЭОМ и ВК
 - Тип отделочного материала см. ведомость отделочных материалов
- А - автоматическое включения

Заказчик	Согласованно	Дата	Подпись	Адрес: Московская область г.о Балашиха, г. Балашиха, мкр. Железнодорожный, ул. Октябрьская, д.5			
		14.02.25			Стадия	Лист	Листов
Заказчик							
Дизайнер	Чапланова П.О			Кофейня	POLINA CHAPLANOVA DESIGN		
				План расстановки выключателей, совмещенный с группами освещения			

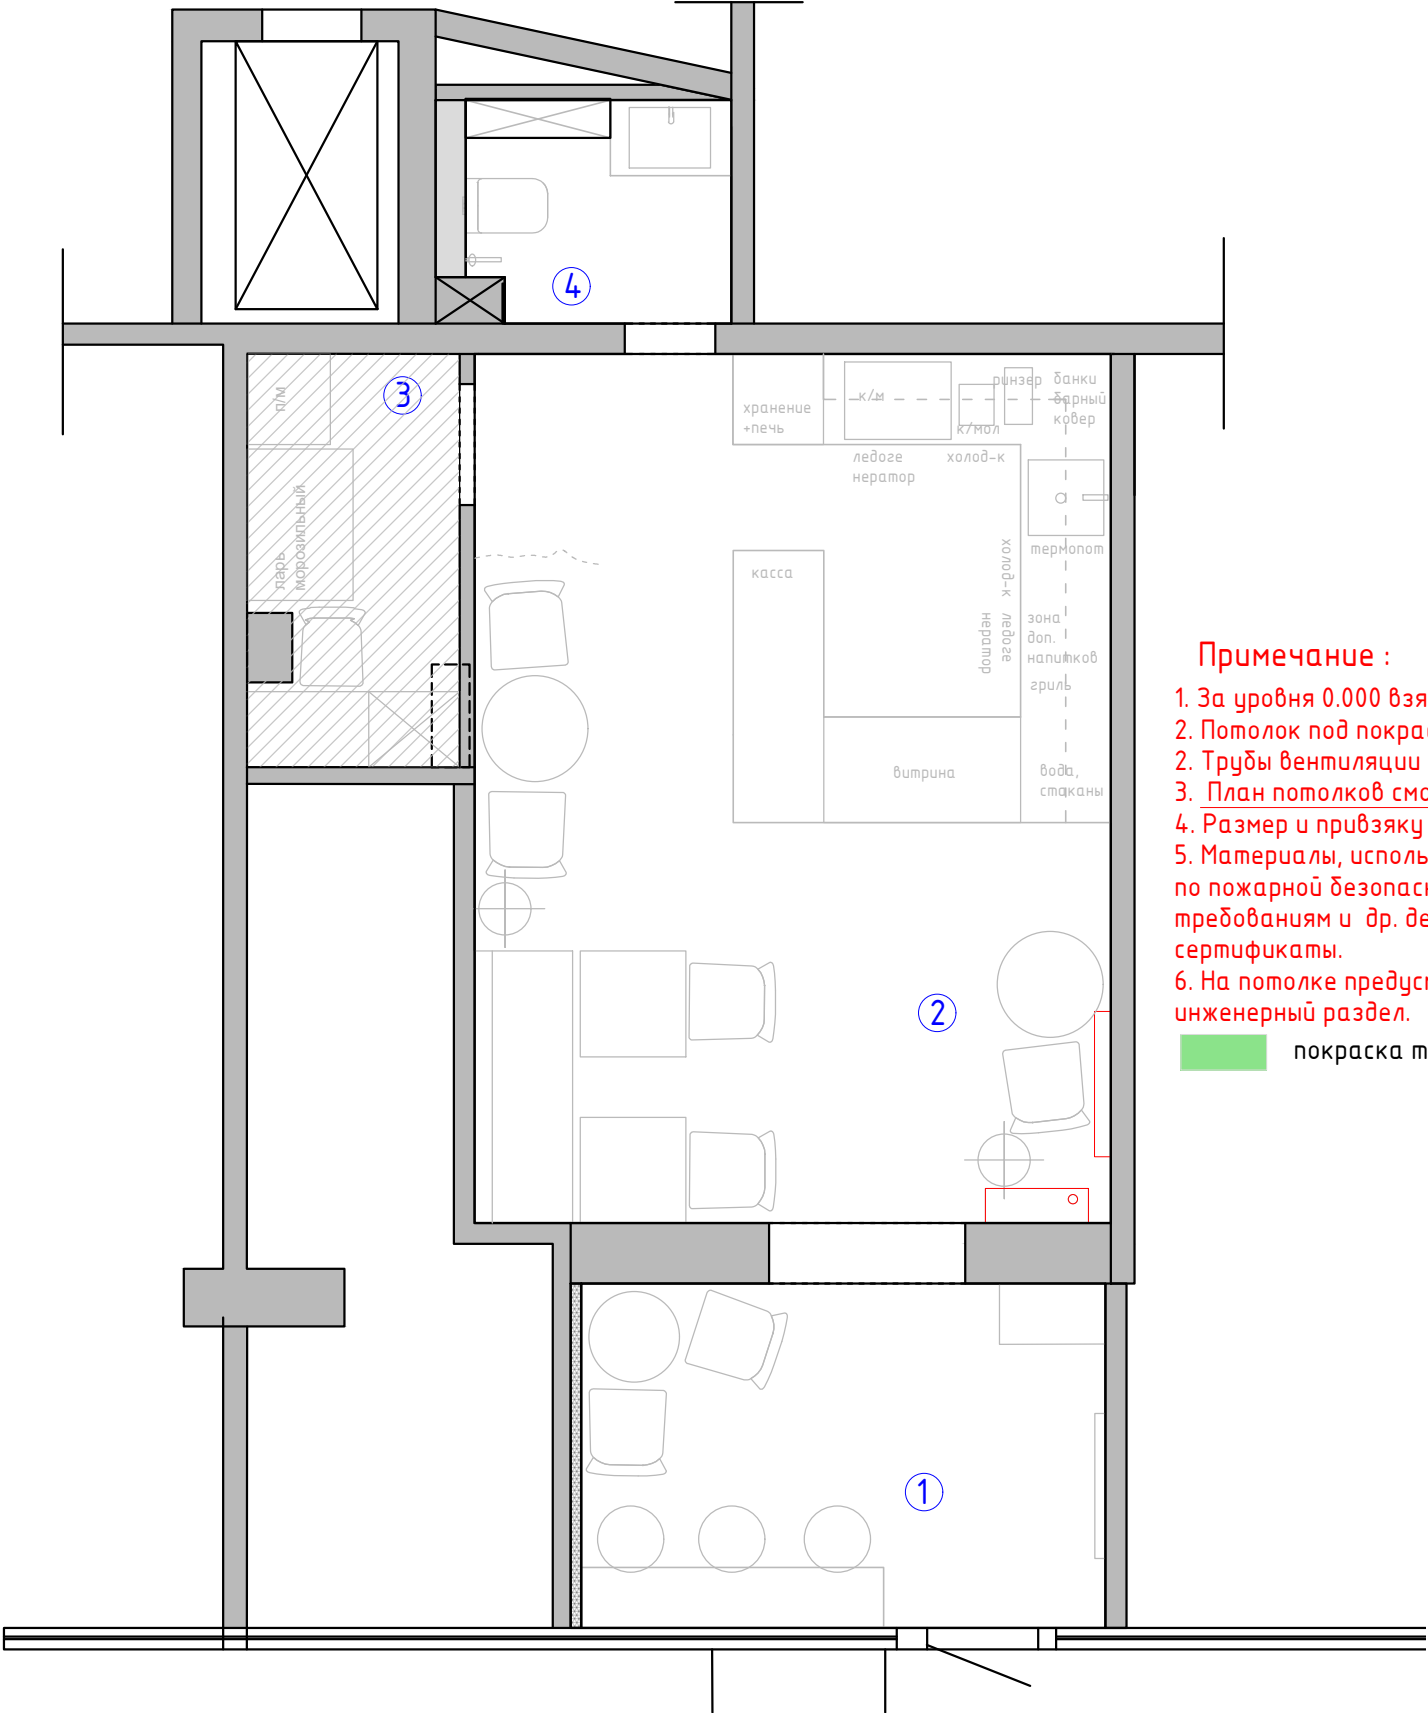

Экспликация помещений
ВАР 5


№№ комн.	Характеристики комнат и помещений	Общая площадь
		всего
1	Входная зона	8,5
2	Зона кофейни	24,0
3	Техническое помещение	3,9
4	Санузел	2,5
Итого:		38,9

Примечание :

- 1. За уровня 0.000 взята отметка уровня чистого пола.
- 2. Потолок под покраску , покраска тип 1
- 2. Труды вентиляции и все коммуникации в помещениях выкрасить, покраскат тип1
- 3. План потолков смотреть совместно с проектами ЭОМ и ВК
- 4. Размер и привязку фанкойла определить по месту
- 5. Материалы, используемые при производстве работ, должны отвечать требованиям по пожарной безопасности, прочности, износостойкости, санитарно-гигиеническим требованиям и др. действующими на территории РФ и иметь соответствующие сертификаты.
- 6. На потолке предусмотреть акустическую систему, см. соответствующий инженерный раздел.

покразка тип 1

Заказчик	Согласованно	Дата	Подпись	Адрес: Московская область г.о Балашиха, г. Балашиха, мкр. Железнодорожный, ул. Октябрьская, д.5			
		14.02.25			Стадия	Лист	Листов
Заказчик							
Дизайнер	Чапланова П.О			Кофейня	POLINA CHAPLANOVA DESIGN		
				План потолков с привязками			

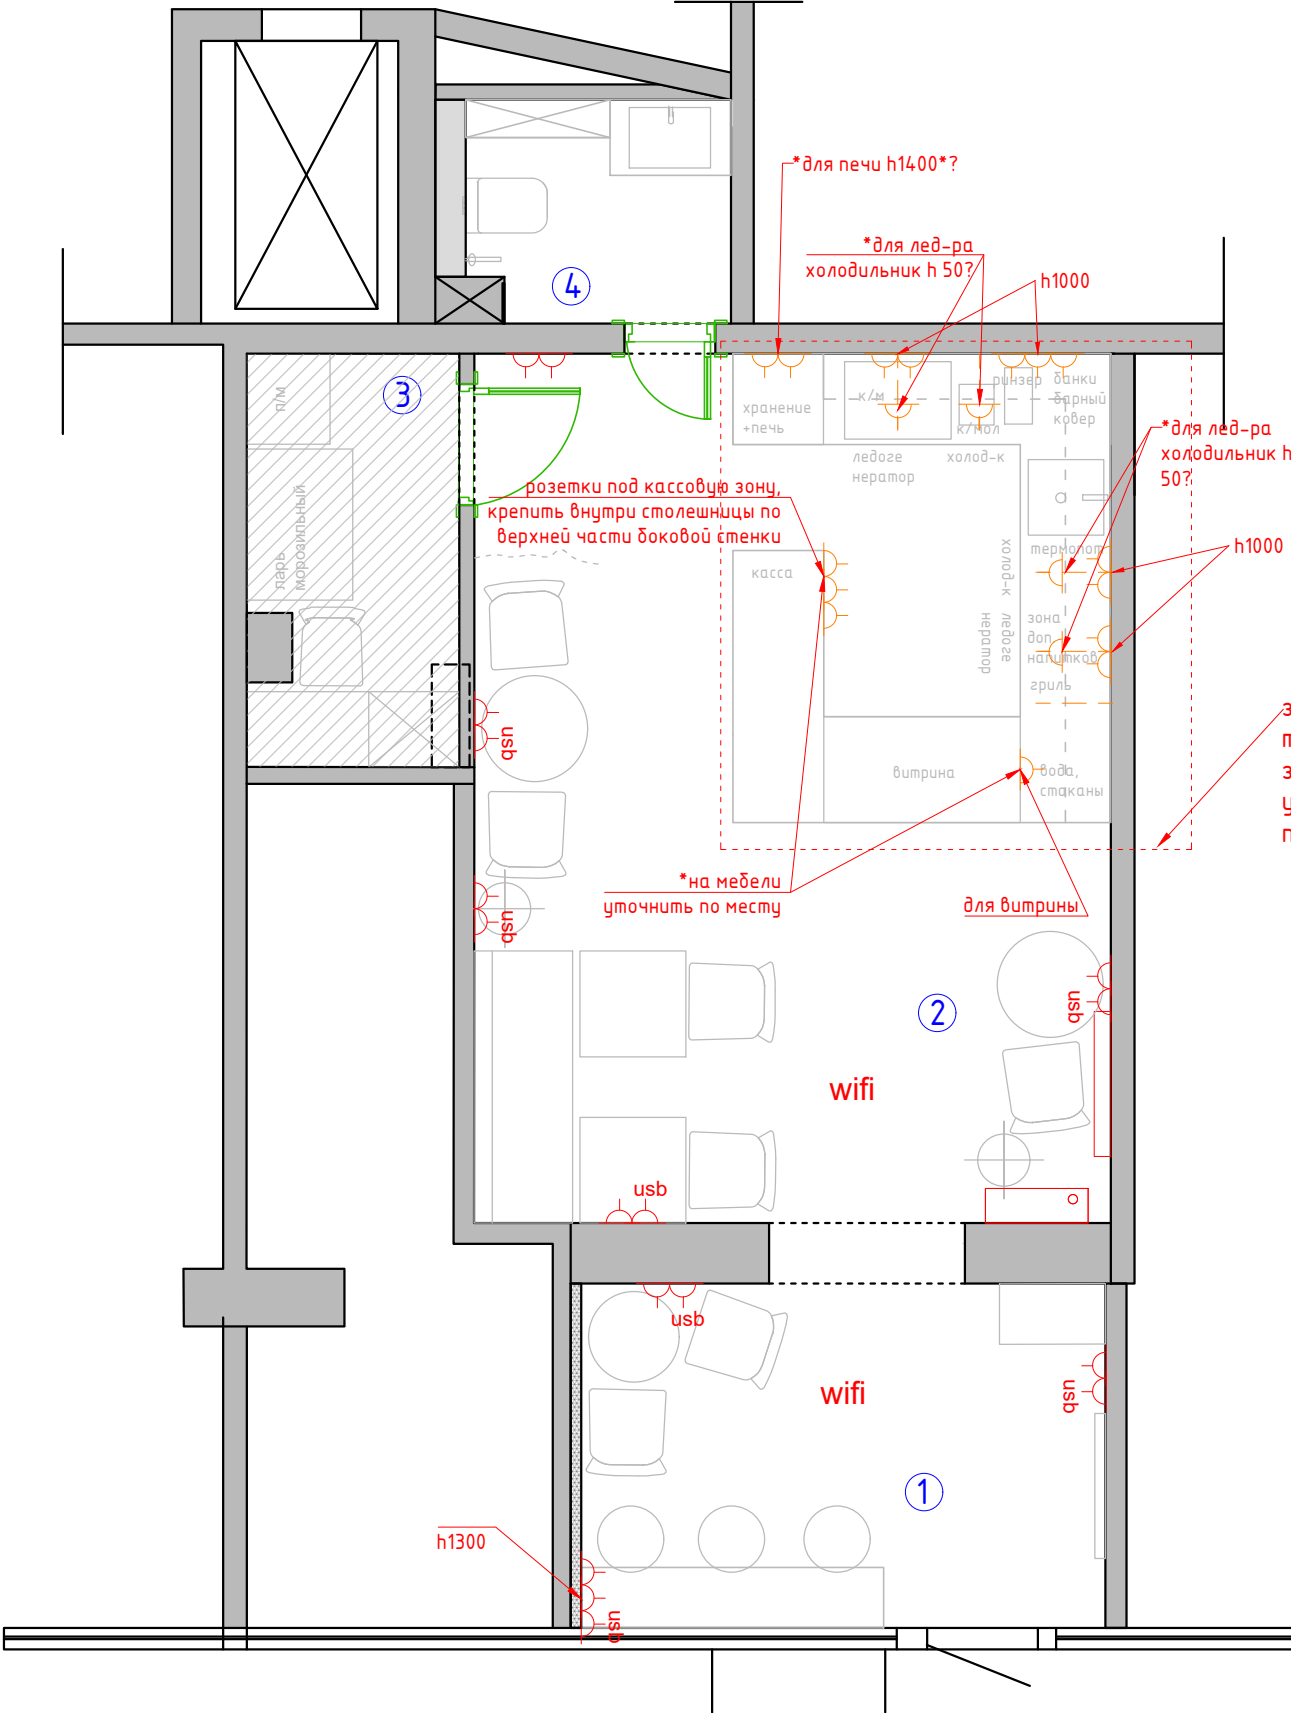

Экспликация помещений
ВАР 5

№№ комн.	Характеристики комнат и помещений	Общая площадь
		всего
1	Входная зона	8,5
2	Зона кофеюни	24,0
3	Техническое помещение	3,9
4	Склад	2,5
Итого:		38,9

Условные обозначения:

— Розетка с заземлением


usb — Розетка с usb

1. Все розетки монтировать на h=+0.250 в зале от УЧП, кроме специально указанных
2. Размеры указаны по центру рамки, без учета отделочных материалов.
3. См. совместно с развертками
4. Тип отделочного материала см. ведомость отделочных материалов.
5. На плане указаны эл. выводы и розетки для оборудования в зале Лист смонтировать совместно с проектом ЭОМ.
6. * Розетки для бара указаны ориентировочно. Точное месторасположение см. проект "Технологический проект" совместно с тех.картами на оборудования или уточнить у Заказчика

— точное расположение см. тех.карту согласно оборудованию

5. На плане указаны эл. выводы и розетки для оборудования в зале Лист смонтировать совместно с проектом ЭОМ.
6. Розетки для бара указаны ориентировочно. Точное месторасположение см. проект "Технологический проект" или уточнить у Заказчика

Заказчик	Согласованно	Дата	Подпись	Адрес: Московская область г.о Балашиха, г. Балашиха, мкр. Железнодорожный, ул. Октябрьская, д.5			
		14.02.25			Стадия	Лист	Листов
Заказчик							
Дизайнер	Чапланова П.О			Кофейня	POLINA CHAPLANOVA DESIGN		
				План размещения розеточных групп с привязками			

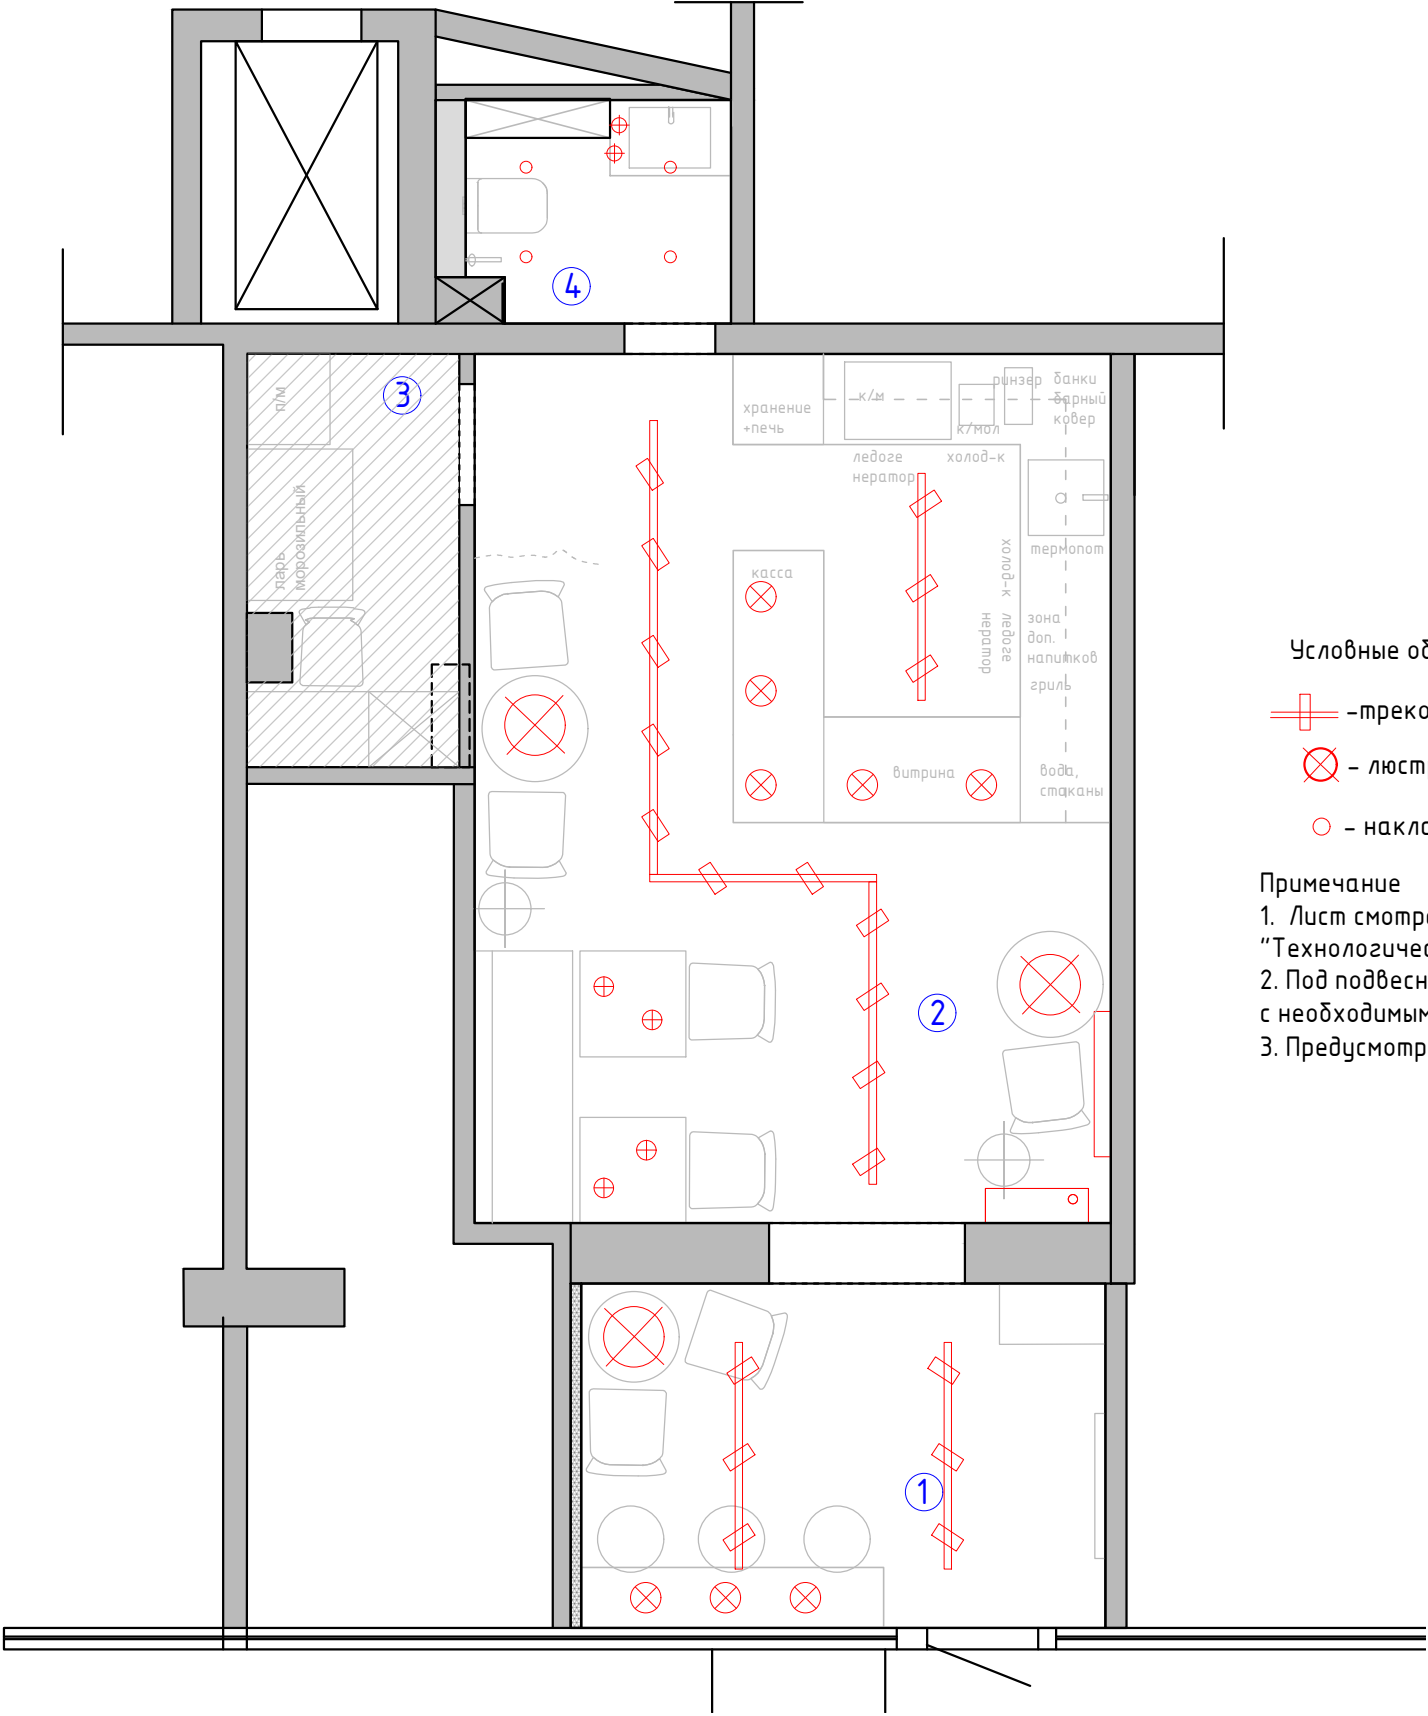

Экспликация помещений
ВАР 5


№№ комн.	Характеристики комнат и помещений	Общая площадь
		всего
1	Входная зона	8,5
2	Зона кофейни	24,0
3	Техническое помещение	3,9
4	Санузел	2,5
Итого:		38,9

Условные обозначения:

- трековая система (споты)
- люстра /подвес
- накладные светильники под покраску

Примечание
1. Лист смотреть совместно с проектом ЭОМ и проектом "Технологический проект"
2. Под подвесные светильники предусмотреть подвес, с необходимым запасом провода
3. Предусмотреть аварийное освещение (см.проект ЭОМ) при необходимости

Заказчик	Согласованно	Дата	Подпись	Адрес: Московская область г.о Балашиха, г. Балашиха, мкр. Железнодорожный, ул. Октябрьская, д.5			
		14.02.25			Стадия	Лист	Листов
Заказчик							
Дизайнер	Чапланова П.О			Кофейня	POLINA CHAPLANOVA DESIGN		
				План потолков с расстановкой осветительного оборудования с привязками			

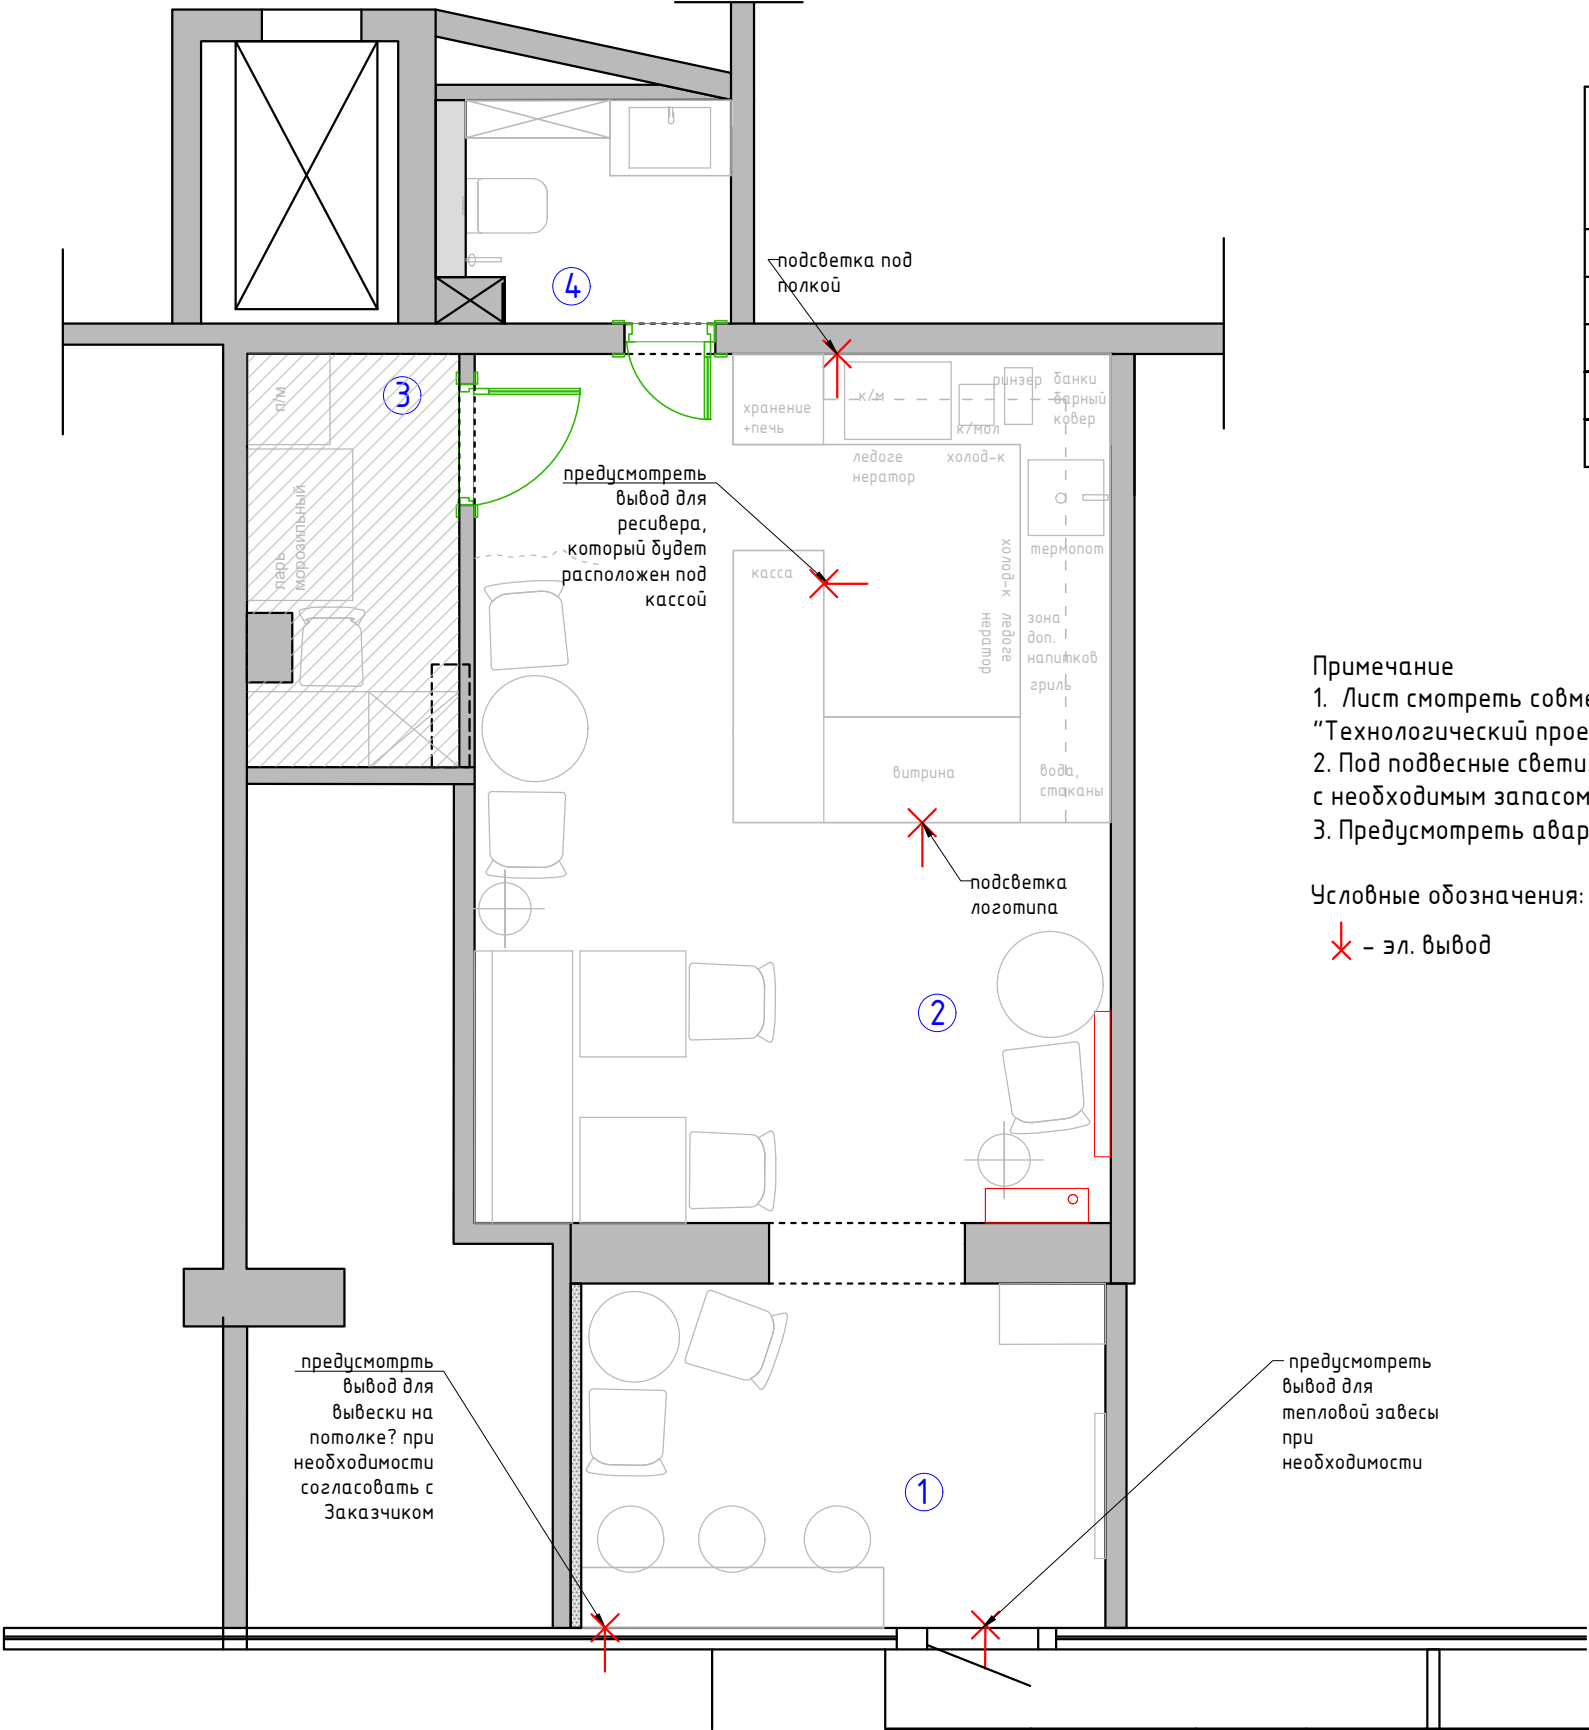

Экспликация помещений
ВАР 5

№№ комн.	Характеристики комнат и помещений	Общая площадь
		всего
1	Входная зона	8,5
2	Зона кофейни	24,0
3	Техническое помещение	3,9
4	Санузел	2,5
Итого:		38,9

- Примечание
1. Лист смотреть совместно с проектом ЭОМ и проектом "Технологический проект"
 2. Под подвесные светильники предусмотреть подвес, с необходимым запасом провода
 3. Предусмотреть аварийное освещение (см.проект ЭОМ) при необходимости

Условные обозначения:
✕ - эл. вывод

Заказчик	Согласованно	Дата	Подпись	Адрес: Московская область г.о Балашиха, г. Балашиха, мкр. Железнодорожный, ул. Октябрьская, д.5			
		14.02.25			Стадия	Лист	Листов
Заказчик				Кофейня			
Дизайнер	Чапланова П.О						
				План настенного и отдельностоящего осветительного оборудования с привязками			
					POLINA CHAPLANOVA DESIGN		