


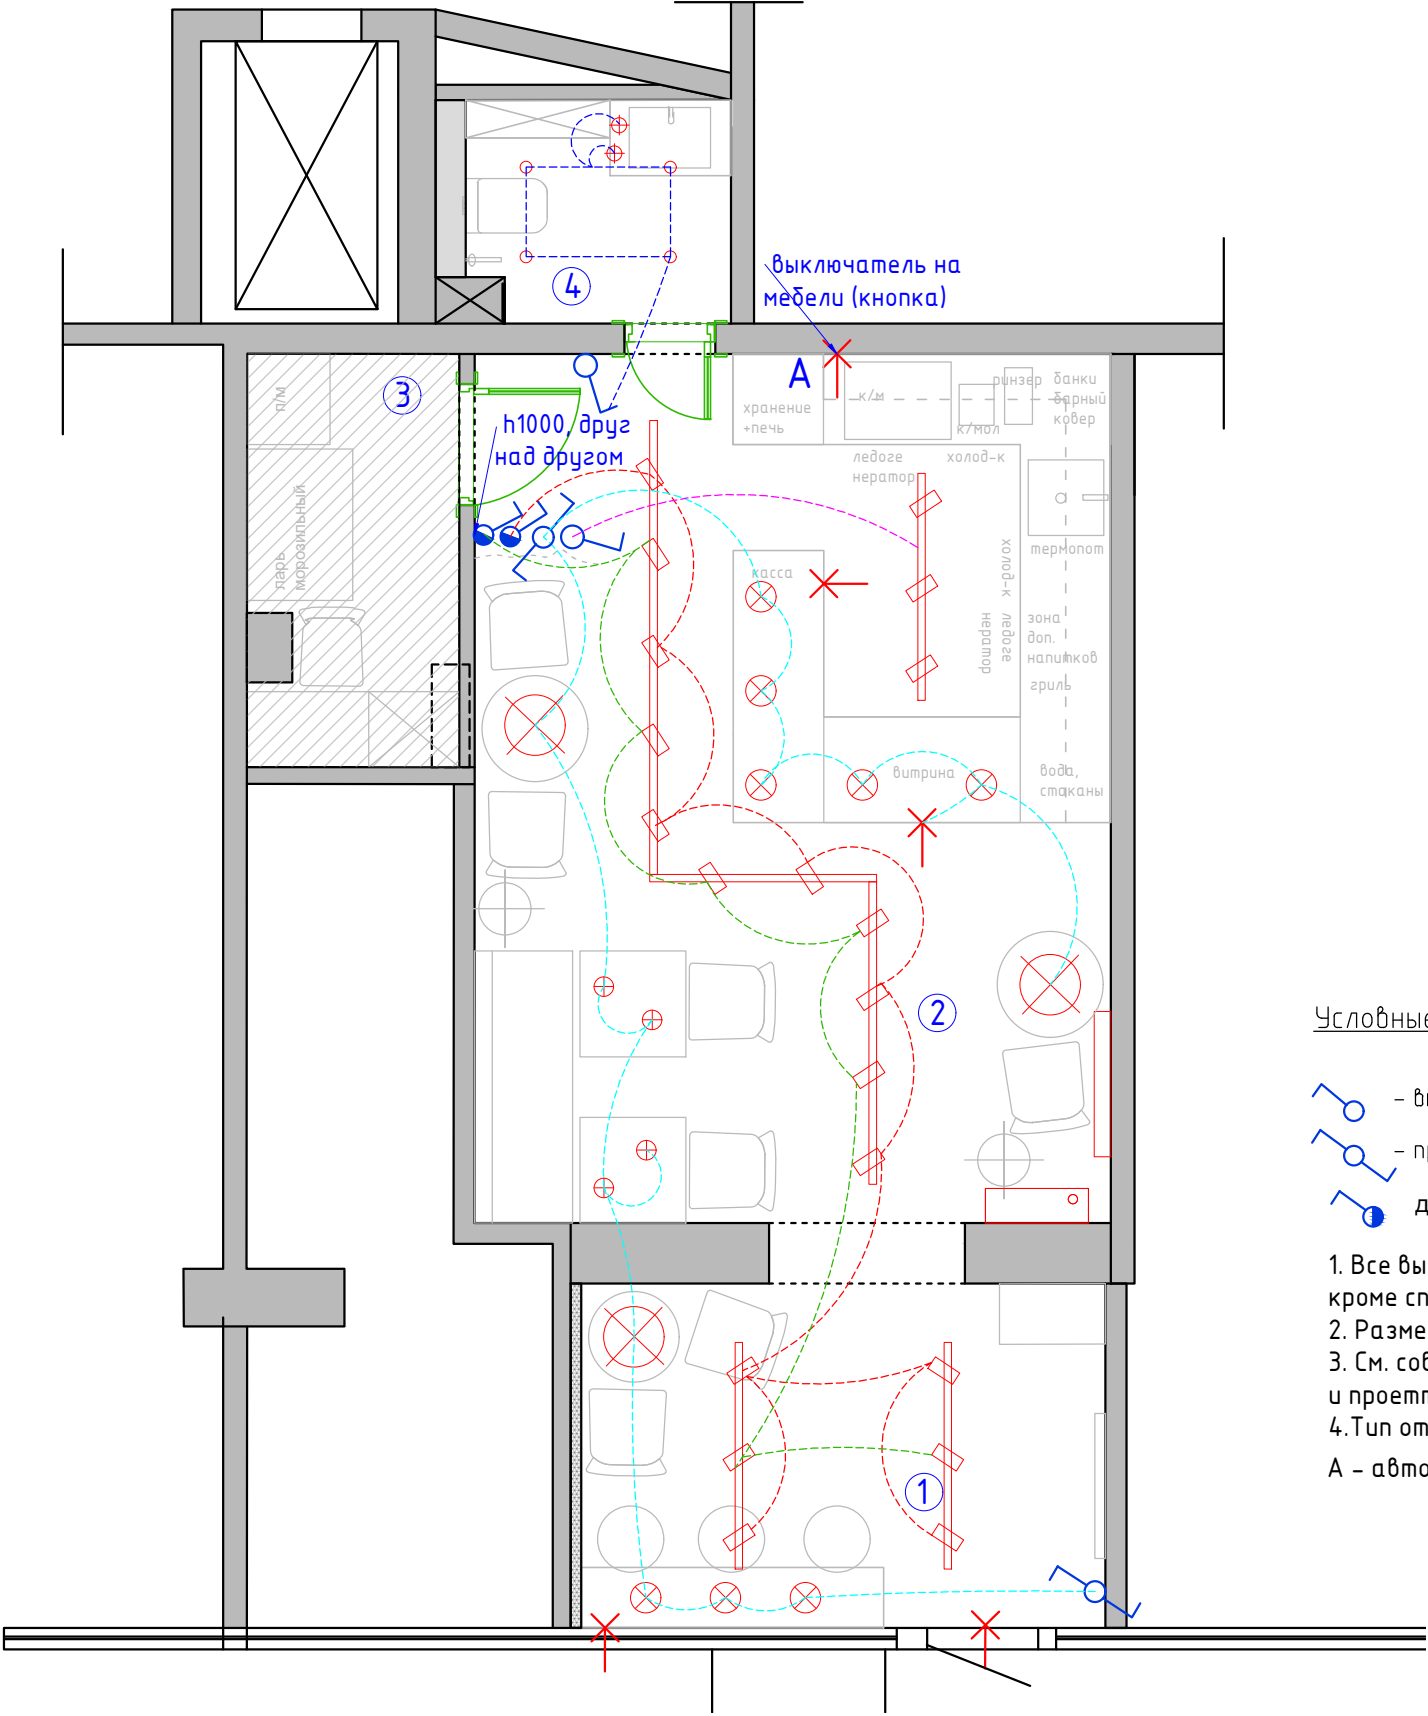

Экспликация помещений ВАР 5		
№№ комн.	Характеристики комнат и помещений	Общая площадь
		всего
1	Входная зона	8,5
2	Зона кофейни	24,0
3	Техническое помещение	3,9
4	Санузел	2,5
Итого:		38,9

Условные обозначения:

- трековая система (споты)
- люстра /подвес
- накладные светильники под покраску
- эл. вывод

Условные обозначения

- выключатель 1-но клавишный
- преключатель 1-но клавишный
- диммер

- Все выключатели монтировать на h=+0.900 от УЧП, кроме специально указанных.
 - Размеры указаны по центру рамки,без учета отделочных материалов.
 - См. совместно с развертками и см. проект "Технологический проек" и проект ЭОМ и ВК
 - Тип отделочного материала см. ведомость отделочных материалов
- А - автоматическое включения

Заказчик	Согласованно	Дата	Подпись	Адрес: Московская область г.о Балашиха, г. Балашиха, мкр. Железнодорожный, ул. Октябрьская, д.5			
		14.02.25			Стадия	Лист	Листов
Заказчик							
Дизайнер	Чапланова П.О			Кофейня	POLINA CHAPLANOVA DESIGN		
				План расстановки выключателей, совмещенный с группами освещения			