


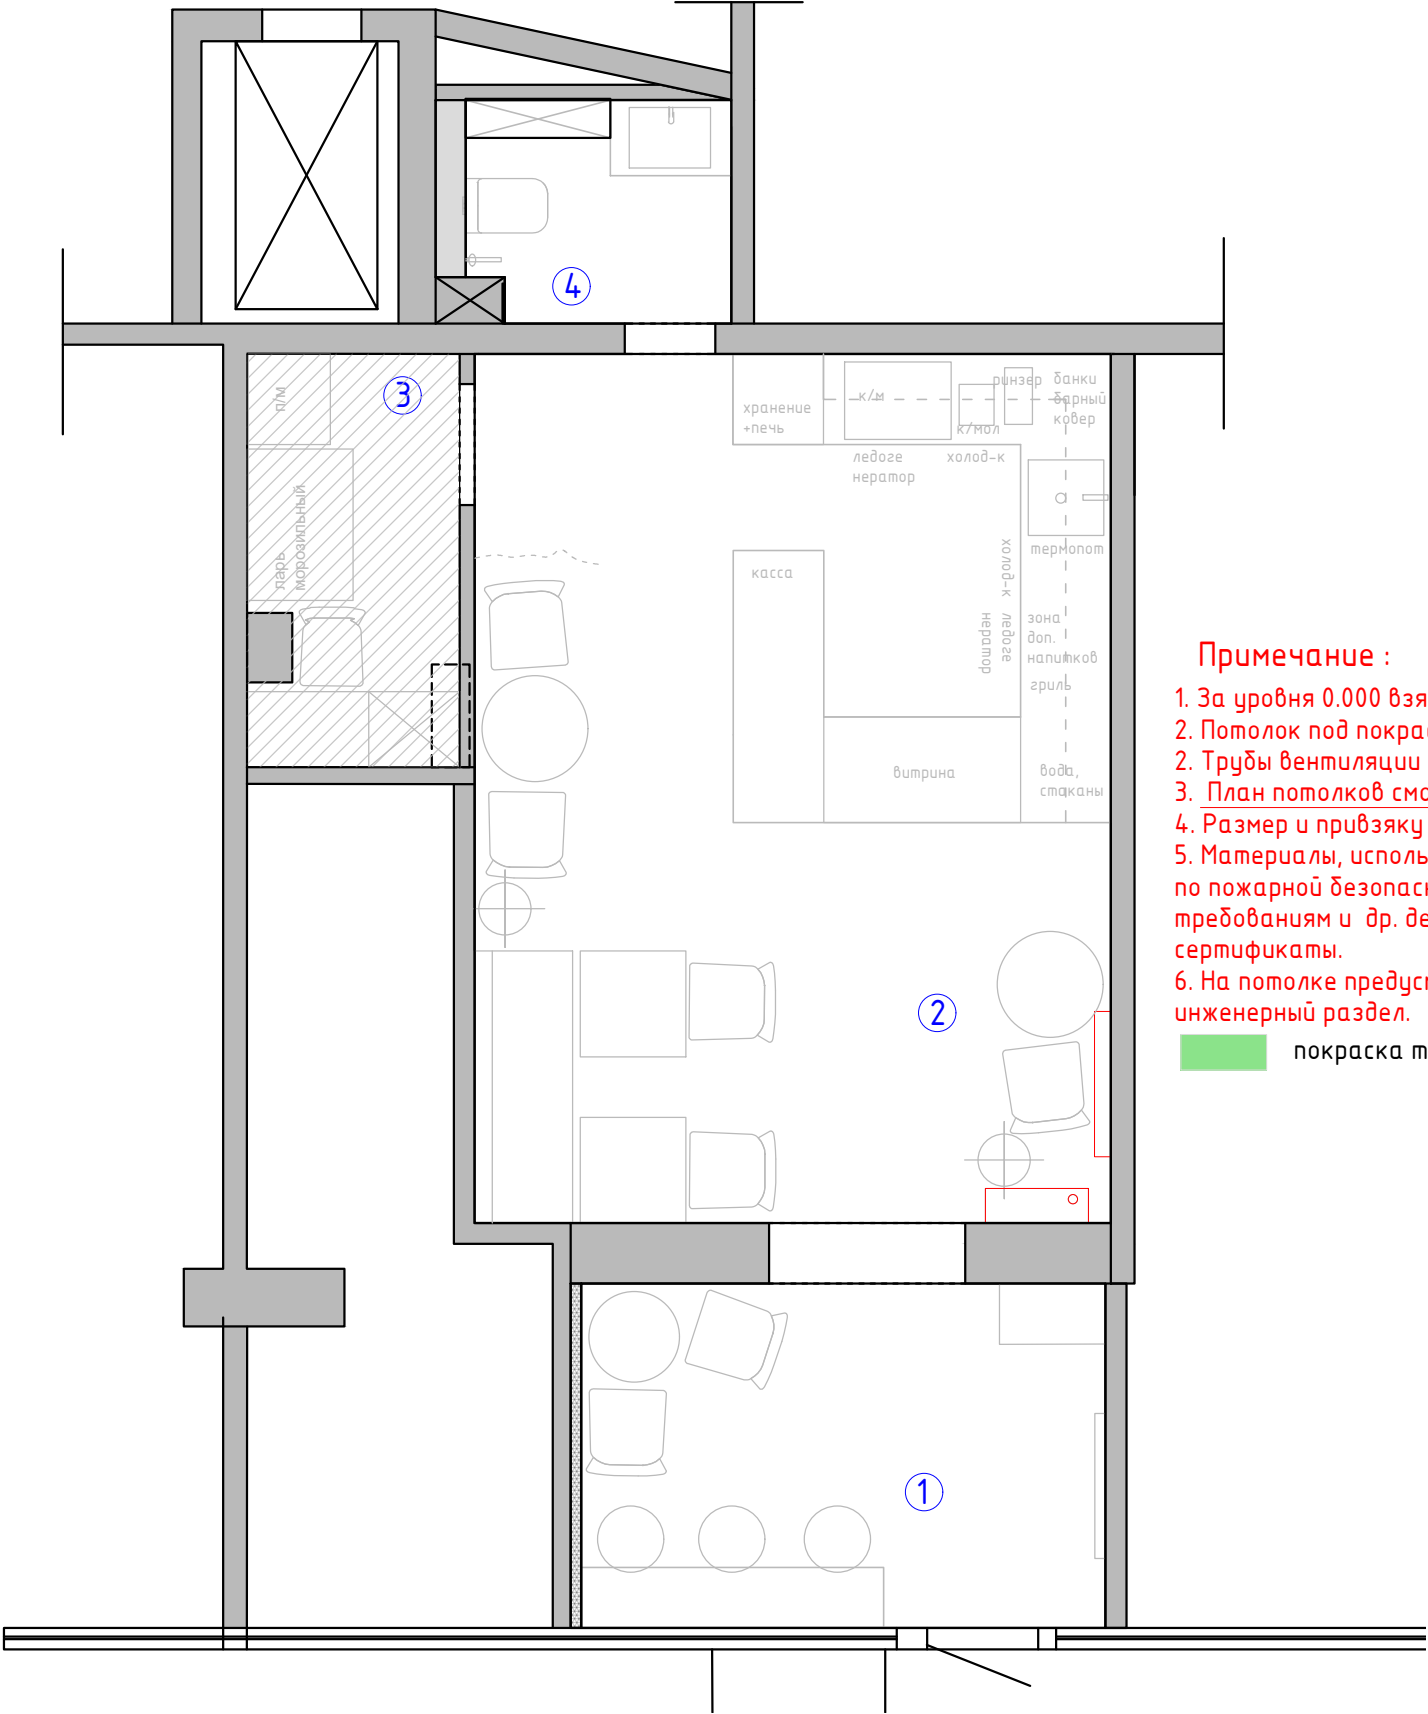

Экспликация помещений  
ВАР 5

| №№<br>комн. | Характеристики комнат и<br>помещений | Общая площадь |
|-------------|--------------------------------------|---------------|
|             |                                      | всего         |
| 1           | Входная зона                         | 8,5           |
| 2           | Зона кофейни                         | 24,0          |
| 3           | Техническое помещение                | 3,9           |
| 4           | Санузел                              | 2,5           |
| Итого:      |                                      | 38,9          |

Примечание :

- 1. За уровня 0.000 взята отметка уровня чистого пола.
- 2. Потолок под покраску , покраска тип 1
- 2. Труды вентиляции и все коммуникации в помещениях выкрасить, покраскат тип1
- 3. План потолков смотреть совместно с проектами ЭОМ и ВК
- 4. Размер и привязку фанкойла определить по месту
- 5. Материалы, используемые при производстве работ, должны отвечать требованиям по пожарной безопасности, прочности, износостойкости, санитарно-гигиеническим требованиям и др. действующими на территории РФ и иметь соответствующие сертификаты.
- 6. На потолке предусмотреть акустическую систему, см. соответствующий инженерный раздел.

■ покраска тип 1

|          |               |          |         |   |                          |      |        |
|----------|---------------|----------|---------|---|--------------------------|------|--------|
| Заказчик | Согласованно  | Дата     | Подпись | Адрес: Московская область г.о Балашиха,<br>г. Балашиха, мкр. Железнодорожный,<br>ул. Октябрьская, д.5 |                          |      |        |
|          |               | 14.02.25 |         |   | Стадия                   | Лист | Листов |
| Заказчик |               |          |         |   |                          |      |        |
| Дизайнер | Чапланова П.О |          |         | Кофейня                                                                                               | POLINA CHAPLANOVA DESIGN |      |        |
|          |               |          |         |   |                          |      |        |
|          |               |          |         | План потолков с привязками                                                                            |                          |      |        |
|          |               |          |         |   |                          |      |        |