


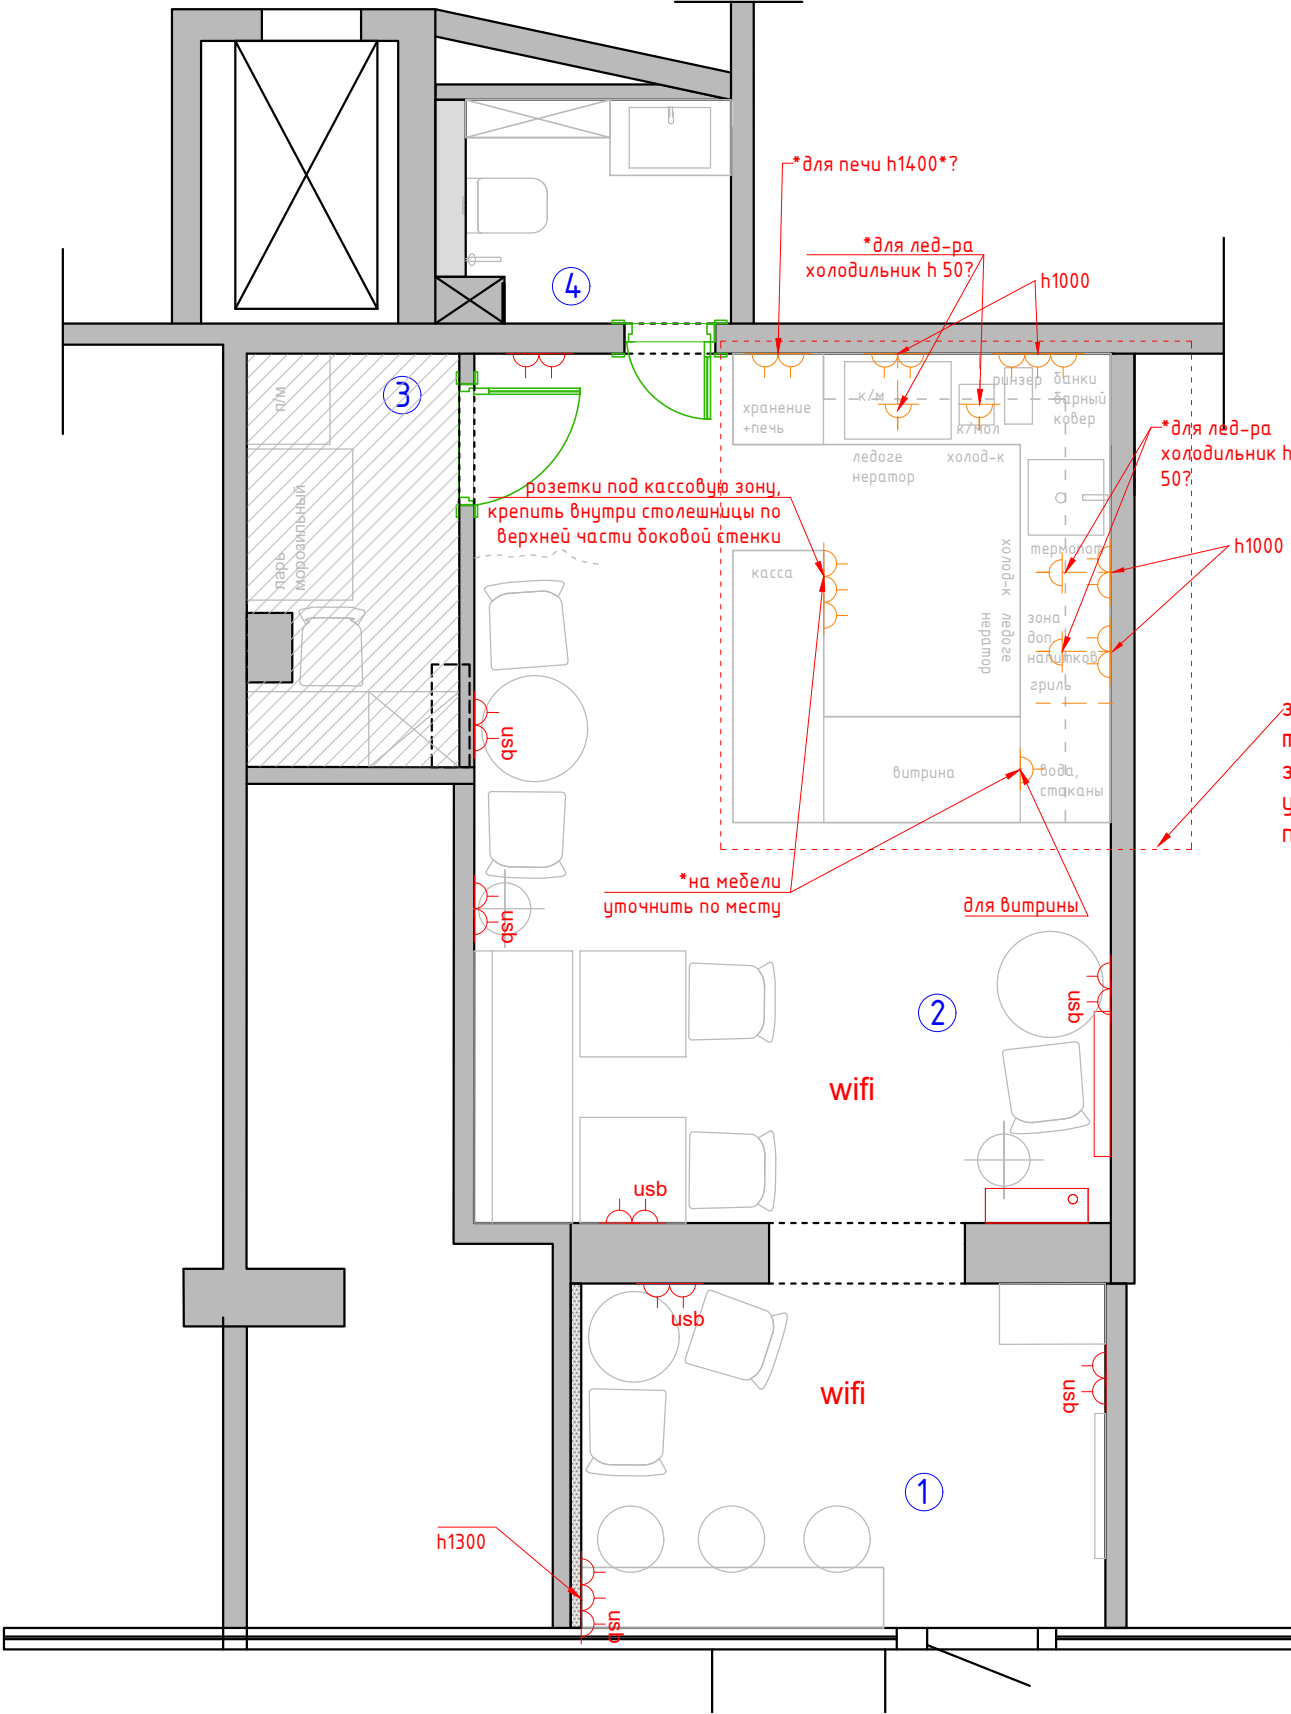

Экспликация помещений
ВАР 5

№№ комн.	Характеристики комнат и помещений	Общая площадь
		всего
1	Входная зона	8,5
2	Зона кофеюни	24,0
3	Техническое помещение	3,9
4	Склад	2,5
Итого:		38,9

Условные обозначения:

 – Розетка с заземлением

usb  Розетка с usb

1. Все розетки монтировать на h=+0.250 в зале от УЧП, кроме специально указанных
2. Размеры указаны по центру рамки, без учета отделочных материалов.
3. См. совместно с развертками
4. Тип отделочного материала см. ведомость отделочных материалов.
5. На плане указаны эл. выводы и розетки для оборудования в зале
Лист смонтировать совместно с проектом ЭОМ.
6. * Розетки для бара указаны ориентировочно.
Точное месторасположение см. проект "Технологический проект" совместно с тех.картами на оборудования или уточнить у Заказчика

 точное расположение см. тех.карту согласно оборудованию

5. На плане указаны эл. выводы и розетки для оборудования в зале
Лист смонтировать совместно с проектом ЭОМ.
6. Розетки для бара указаны ориентировочно.
Точное месторасположение см. проект "Технологический проект" или уточнить у Заказчика

Заказчик	Согласованно	Дата	Подпись	Адрес: Московская область г.о Балашиха, г. Балашиха, мкр. Железнодорожный, ул. Октябрьская, д.5			
		14.02.25			Стадия	Лист	Листов
Заказчик							
Дизайнер	Чапланова П.О			Кофейня	POLINA CHAPLANOVA DESIGN		
				План размещения розеточных групп с привязками			