


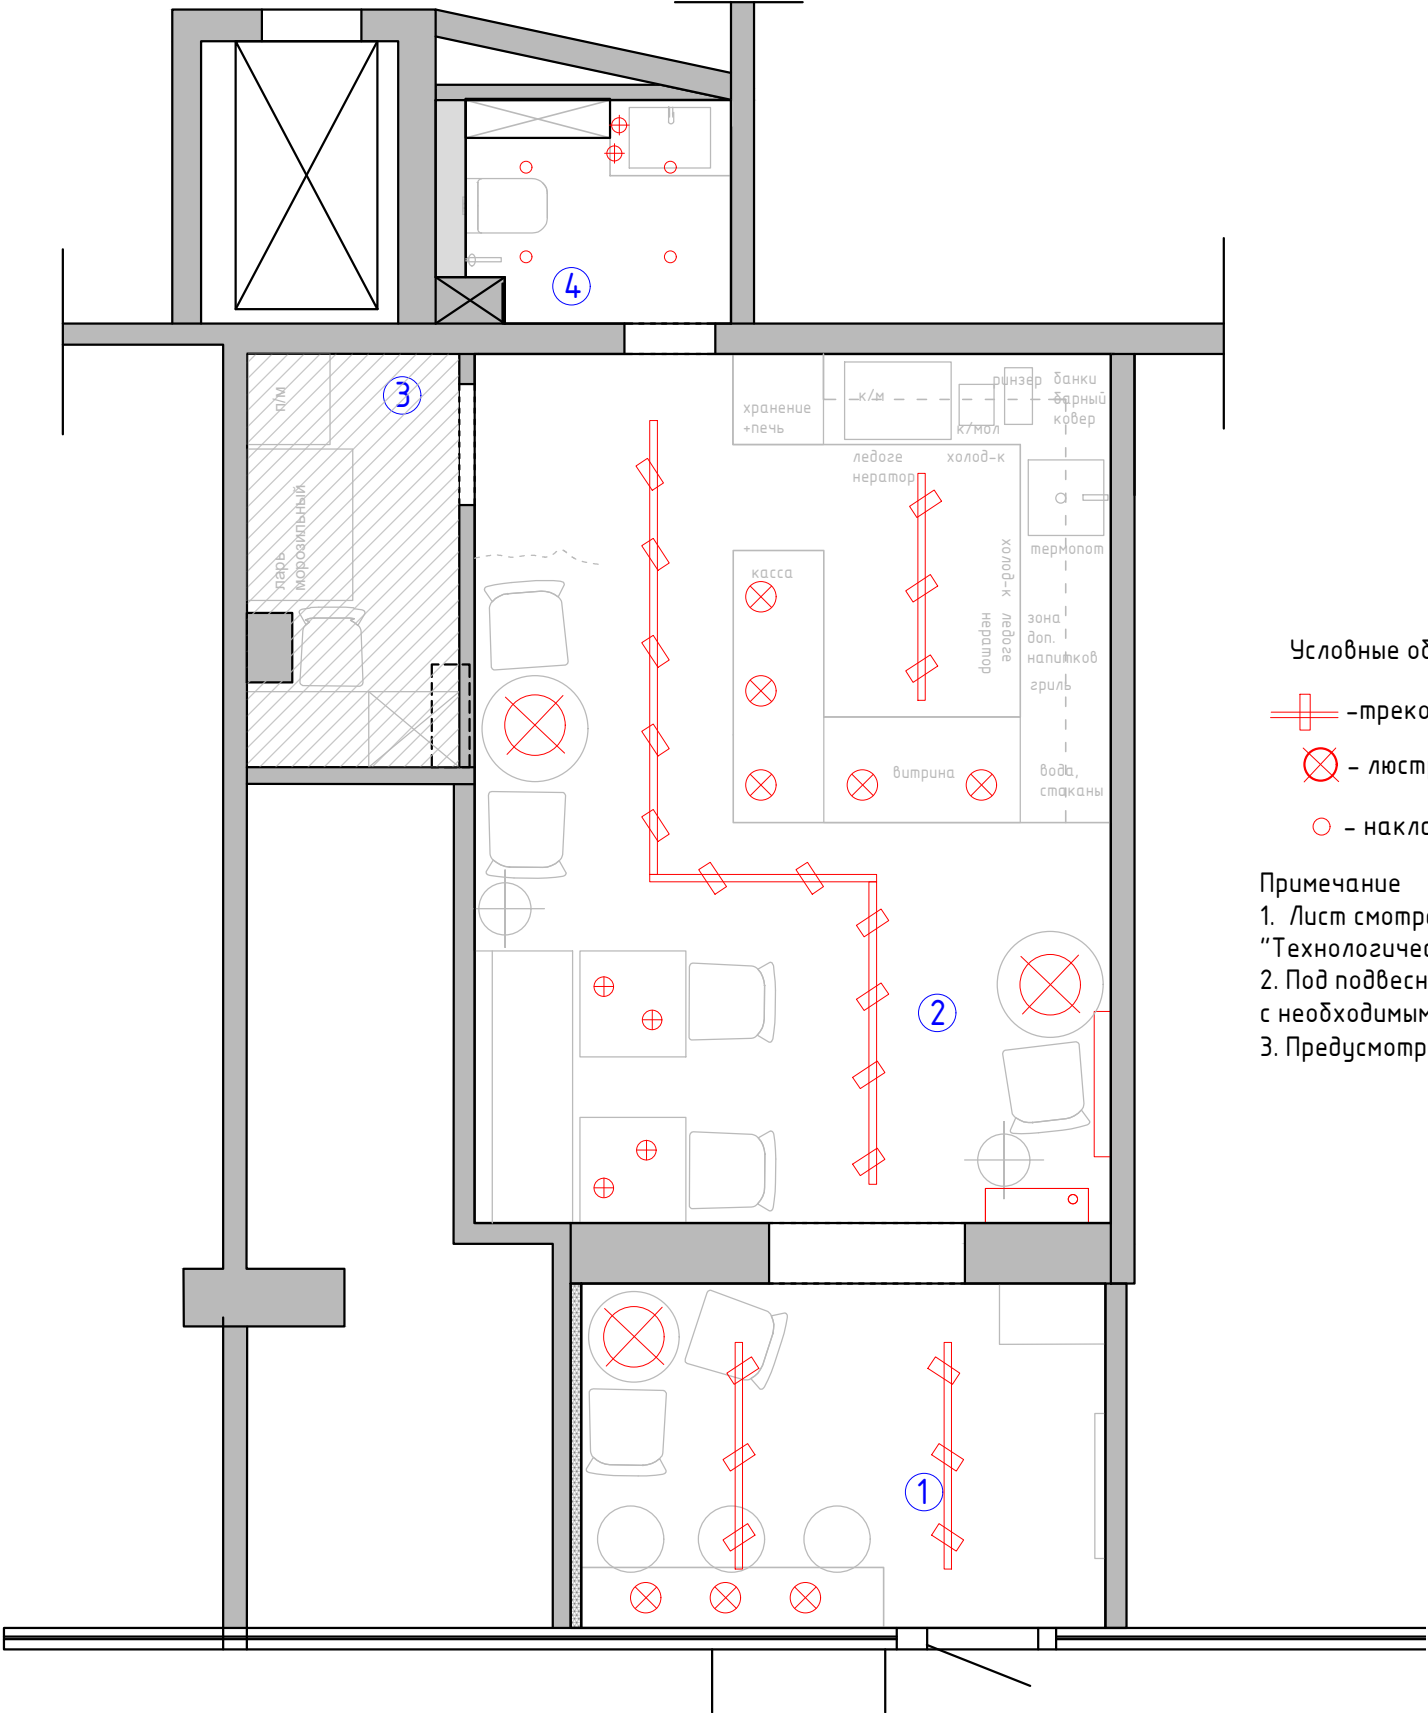

Экспликация помещений
ВАР 5

№№ комн.	Характеристики комнат и помещений	Общая площадь
		всего
1	Входная зона	8,5
2	Зона кофейни	24,0
3	Техническое помещение	3,9
4	Санузел	2,5
Итого:		38,9

Условные обозначения:

- трековая система (споты)
- люстра /подвес
- накладные светильники под покраску

- Примечание
- Лист смотреть совместно с проектом ЭОМ и проектом "Технологический проект"
 - Под подвесные светильники предусмотреть подвес, с необходимым запасом провода
 - Предусмотреть аварийное освещение (см.проект ЭОМ) при необходимости

Заказчик	Согласованно	Дата	Подпись	Адрес: Московская область г.о Балашиха, г. Балашиха, мкр. Железнодорожный, ул. Октябрьская, д.5			
		14.02.25			Стадия	Лист	Листов
Заказчик							
Дизайнер	Чапланова П.О			Кофейня	POLINA CHAPLANOVA DESIGN		
				План потолков с расстановкой осветительного оборудования с привязками			