


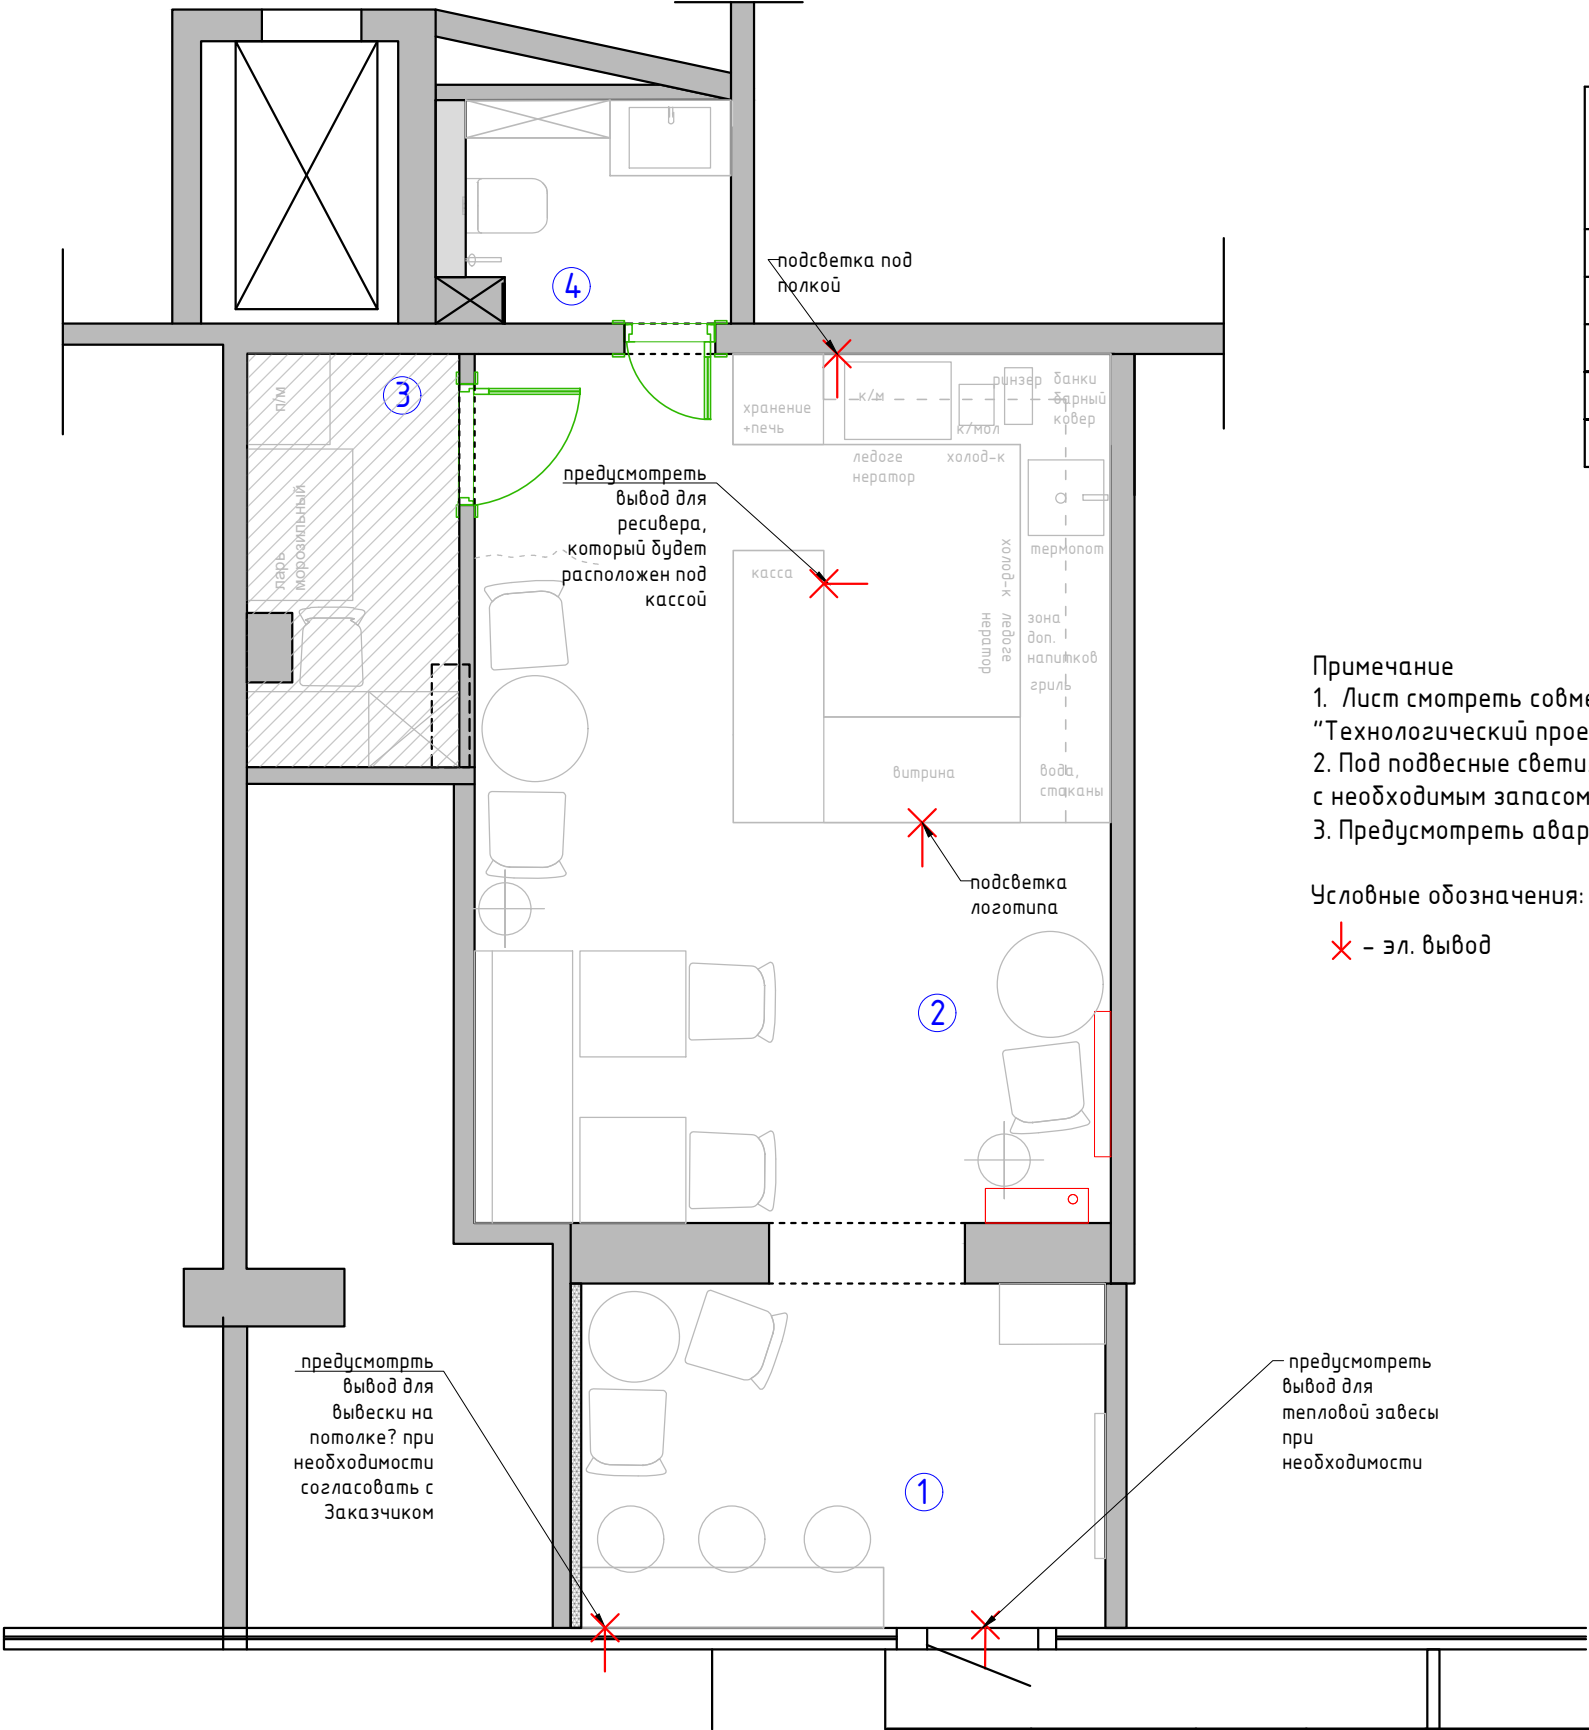

Экспликация помещений
ВАР 5

№№ комн.	Характеристики комнат и помещений	Общая площадь
		всего
1	Входная зона	8,5
2	Зона кофейни	24,0
3	Техническое помещение	3,9
4	Санузел	2,5
Итого:		38,9

- Примечание
1. Лист смотреть совместно с проектом ЭОМ и проектом "Технологический проект"
 2. Под подвесные светильники предусмотреть подвес, с необходимым запасом провода
 3. Предусмотреть аварийное освещение (см.проект ЭОМ) при необходимости

Условные обозначения:
✂ - эл. вывод

Заказчик	Согласованно	Дата	Подпись	Адрес: Московская область г.о Балашиха, г. Балашиха, мкр. Железнодорожный, ул. Октябрьская, д.5			
		14.02.25			Стадия	Лист	Листов
Заказчик				Кофейня			
Дизайнер	Чапланова П.О						
				План настенного и отдельностоящего осветительного оборудования с привязками			
					POLINA CHAPLANOVA DESIGN		