

POLINA CHAPLANOVA DESIGN

Квартира

Адрес:
г. Раменское ул. Коммунистическая, 40/1

ДИЗАЙН ПРОЕКТ

Дизайнер: Чапланова П.О


2024

 polinachaplanova.com  polinachaplanova@bk.ru  +7 (903) 792-34-98  [@polinachaplanovadesign](https://vk.com/apolinachaplanovadesign)

Дизайн интерьера • Архитектурное проектирование • Декорирование • Авторский надзор • Комплектация • Услуга в сфере строительства

Состав проекта	лист
Титульный лист	1
Состав проекта	2
Обмерный план	3
План расстановки мебели и оборудования с основными размерами	4
3 д планировка	5
План расстановки мебели и оборудования	6
Концептуальное решение (коллаж)	7-9
Визуализация (санузел)	10-13
Обмерный план. Санузел	14
План расстановки мебели и оборудования. Санузел	15
План возводимых перегородок. Санузел	16
План подвода воды и сантехнического оборудования.Санузел	17
План теплых полов.Санузел	18
План полов.Санузел	19
План потолков с расстановкой осветительного оборудования с привязками.Санузел	20
План настенного и отдельностоящего осветительного оборудования с привязками.Санузел	21
План расстановки розеток и выключателей с привязками, совмещенный с группами освещения.Санузел	22
Схема заполнения дверных проемов.Санузел	23
Развертки. Санузел	24
Ведомость отделочных материалов.Санузел	25

Заказчик	Согласованно	Дата	Подпись	Адрес: г. Раменское ул. Коммунистическая, 40/1			
		25.09.24			Стадия	Лист	Листов
Заказчик						2	25
Дизайнер	Чапланова П.О			Дом	POLINA CHAPLANOVA DESIGN		
				Состав проекта			

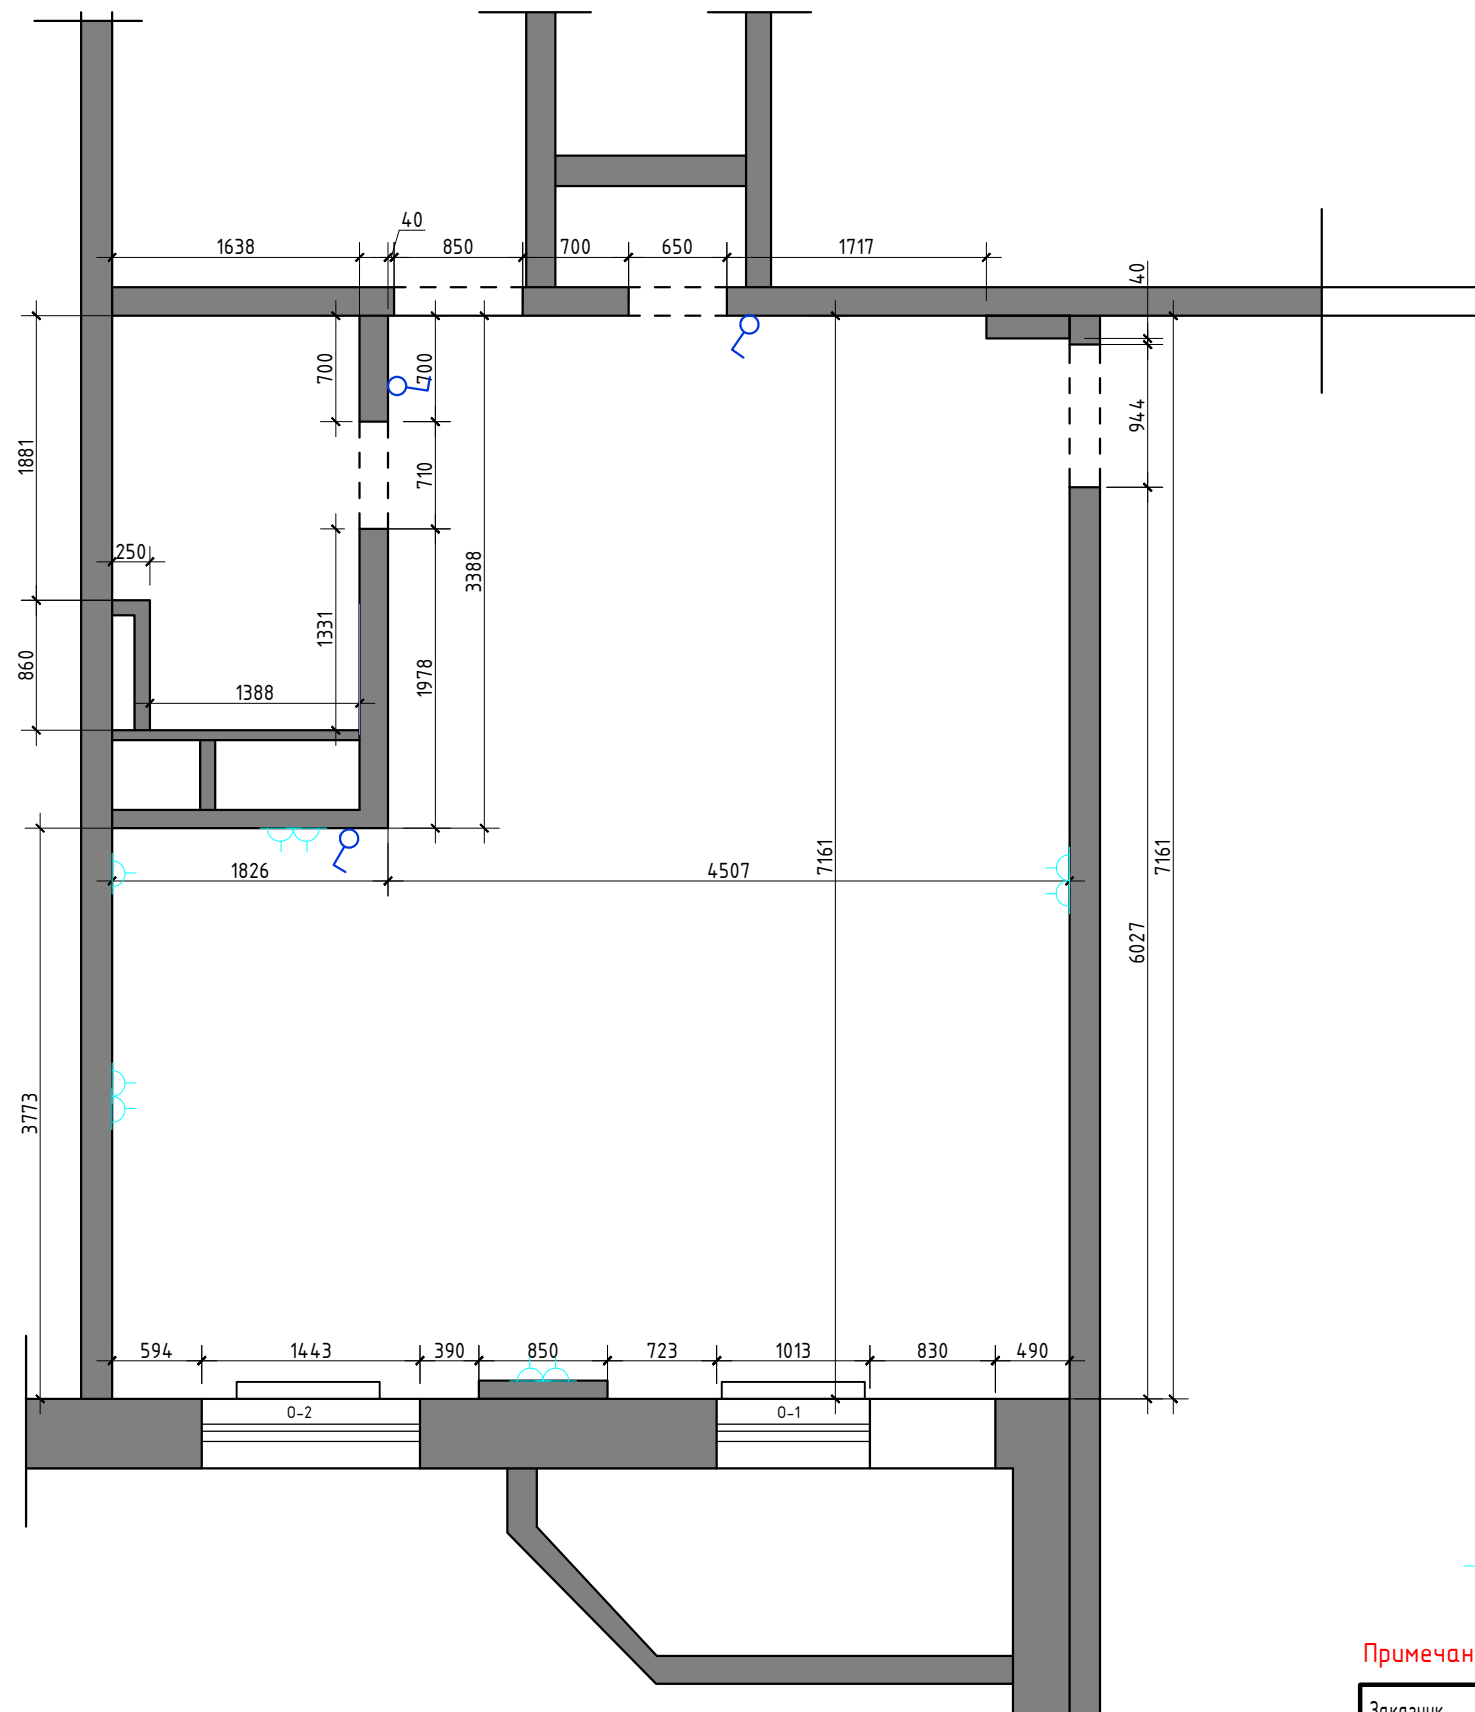

Спецификация оконных проёмов

Обозначение	L	h ₁	h ₂	a
0-1	1013	900	1640	-
0-2	1443	900	1640	-

0,000

- за отметку 0,000 принят уровень существующего пола в квартире на момент обмеров

h=2870

- высота помещения существующая при обмерах;

Экспликация помещений


№№ комн .	Характеристики комнат и помещений	Общая площадь
		всего
1	Прихожая-Гостиная-Кухня	39,0
2	Ванна комната	4,5
Итого:		43,5

Условные обозначения:

- радиаторы отопления
- Существующие розетки и выключатели


Примечание: замеры производились в жилой квартире с мебелью по отделочным материалам.

Заказчик	Согласованно	Дата	Подпись	Адрес: г. Раменское, <u>ул. Коммунистическая, 40/1</u>			
		25.09.24			Стадия	Лист	Листов
Заказчик						3	22
Дизайнер	Чапанова П.О			Квартира	POLINA CHAPLANOVA DESIGN		
				Обмерный план			

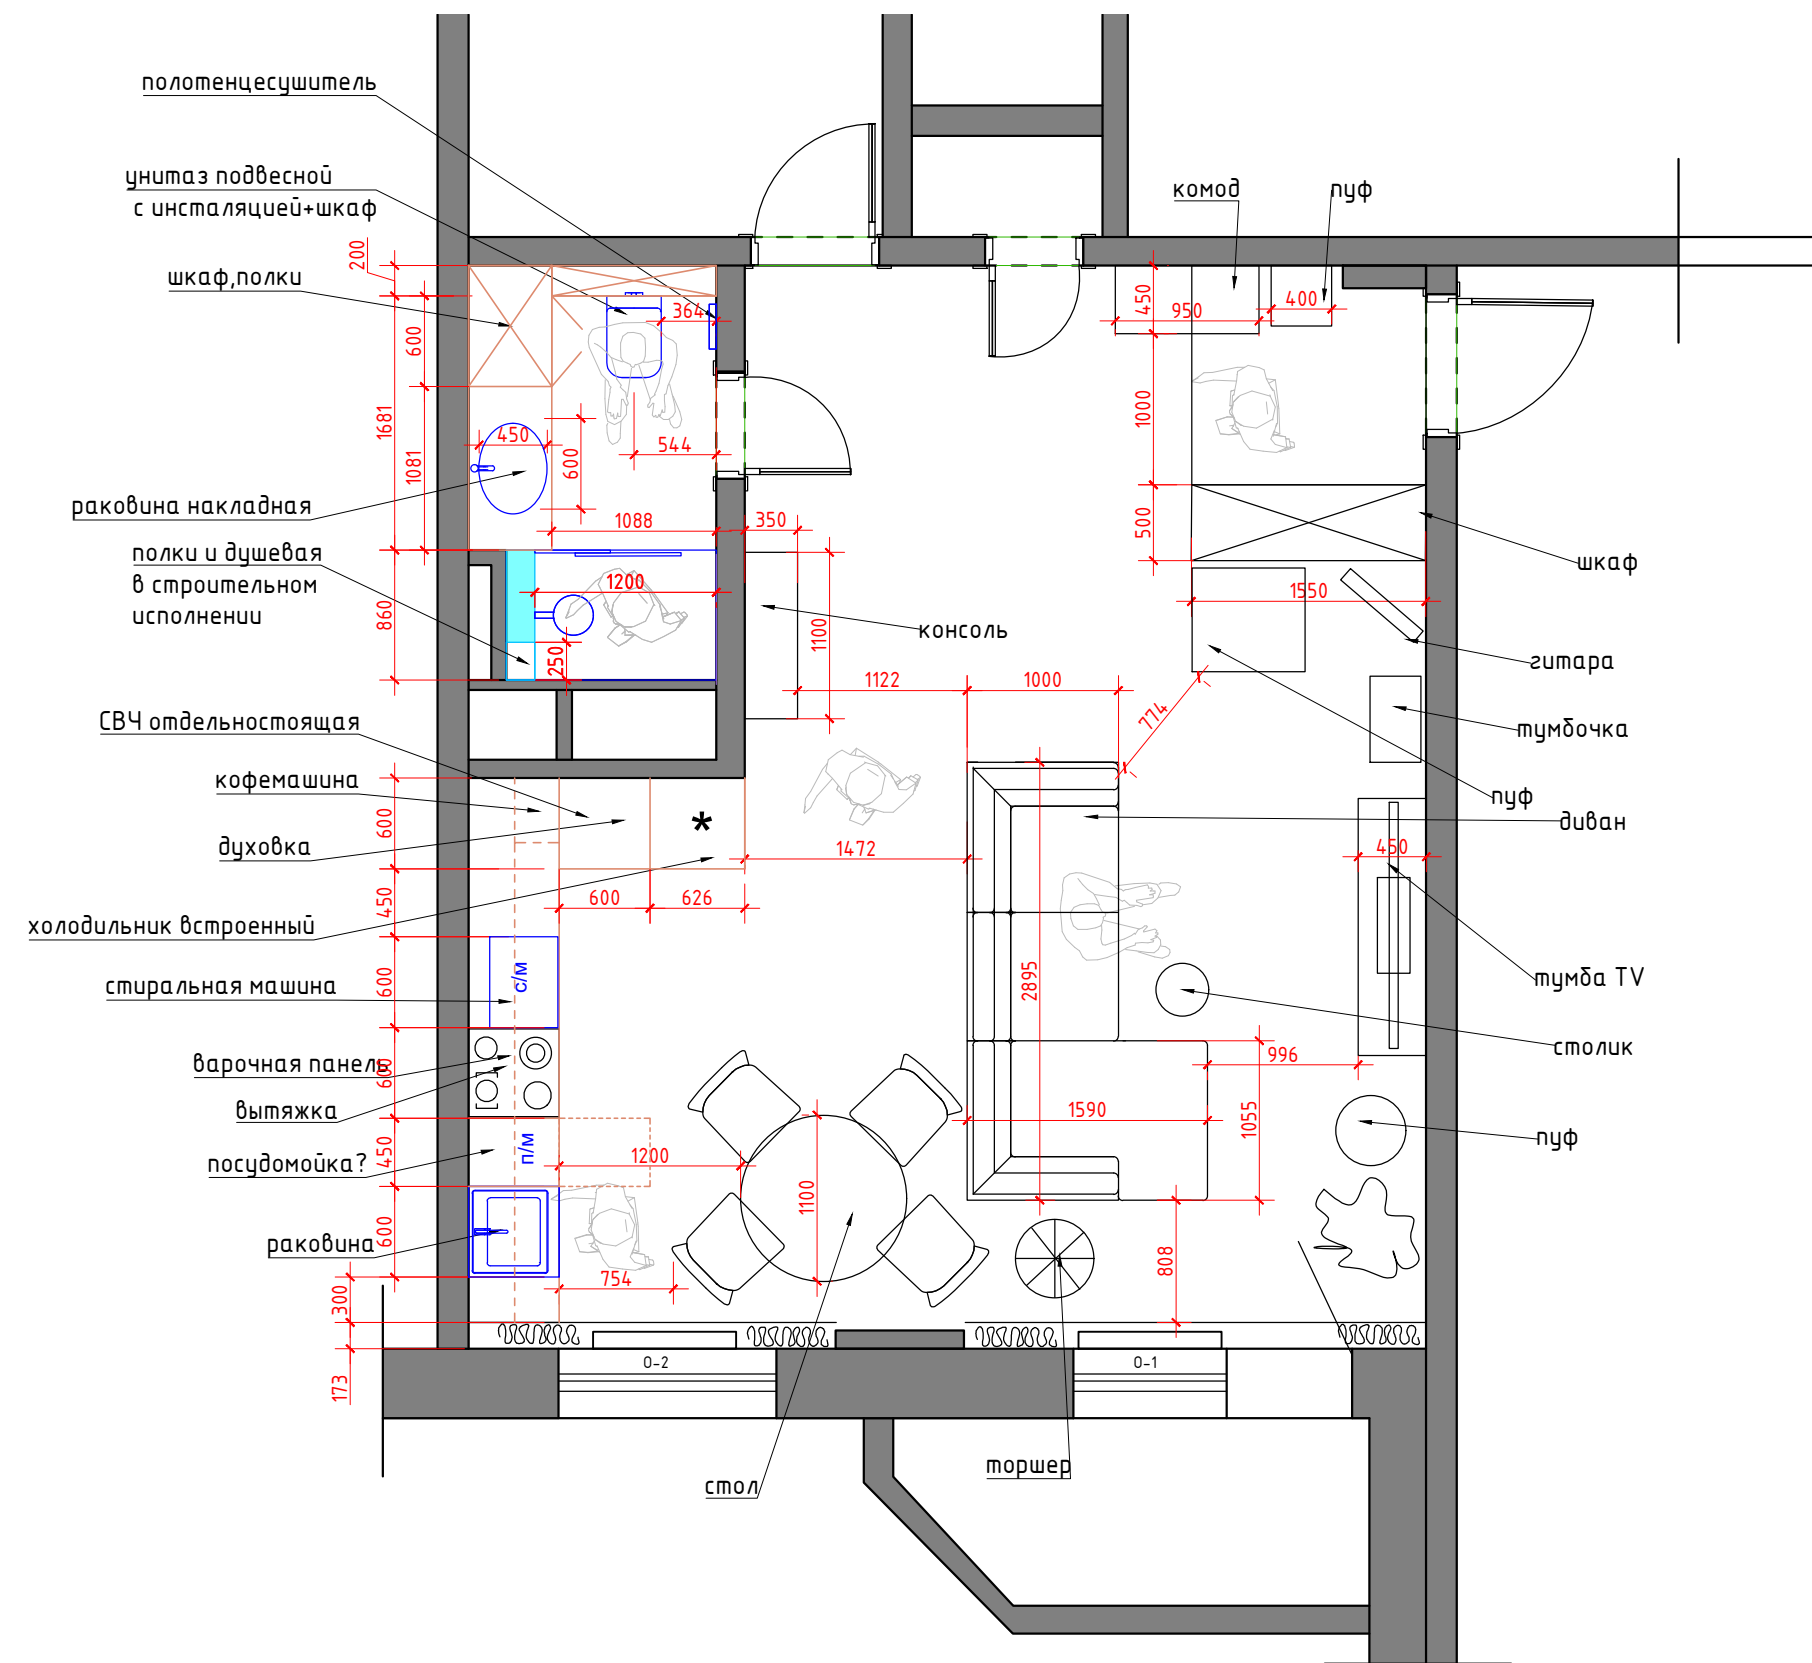


Экспликация помещений		
№№ комн.	Характеристики комнат и помещений	Общая площадь
		всего
1	Прихожая-Гостиная-Кухня	39,0
2	Ванна комната	4,5
Итого:		43,5


Условные обозначения:
— мебель по индивидуальным размерам

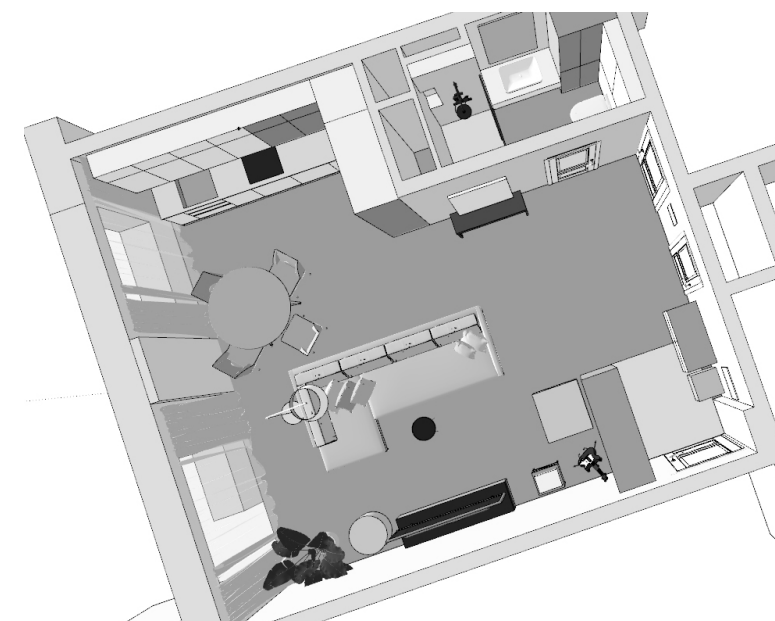

Заказчик	Согласованно	Дата	Подпись	Адрес: г. Раменское, <u>ул. Коммунистическая, 40/1</u>			
		25.09.24			Стадия	Лист	Листов
Заказчик					4	22	
Дизайнер	Чапланова П.О			Квартира	POLINA CHAPLANOVA DESIGN		
				План расстановки мебели и оборудования 4 ВАРИАНТ			

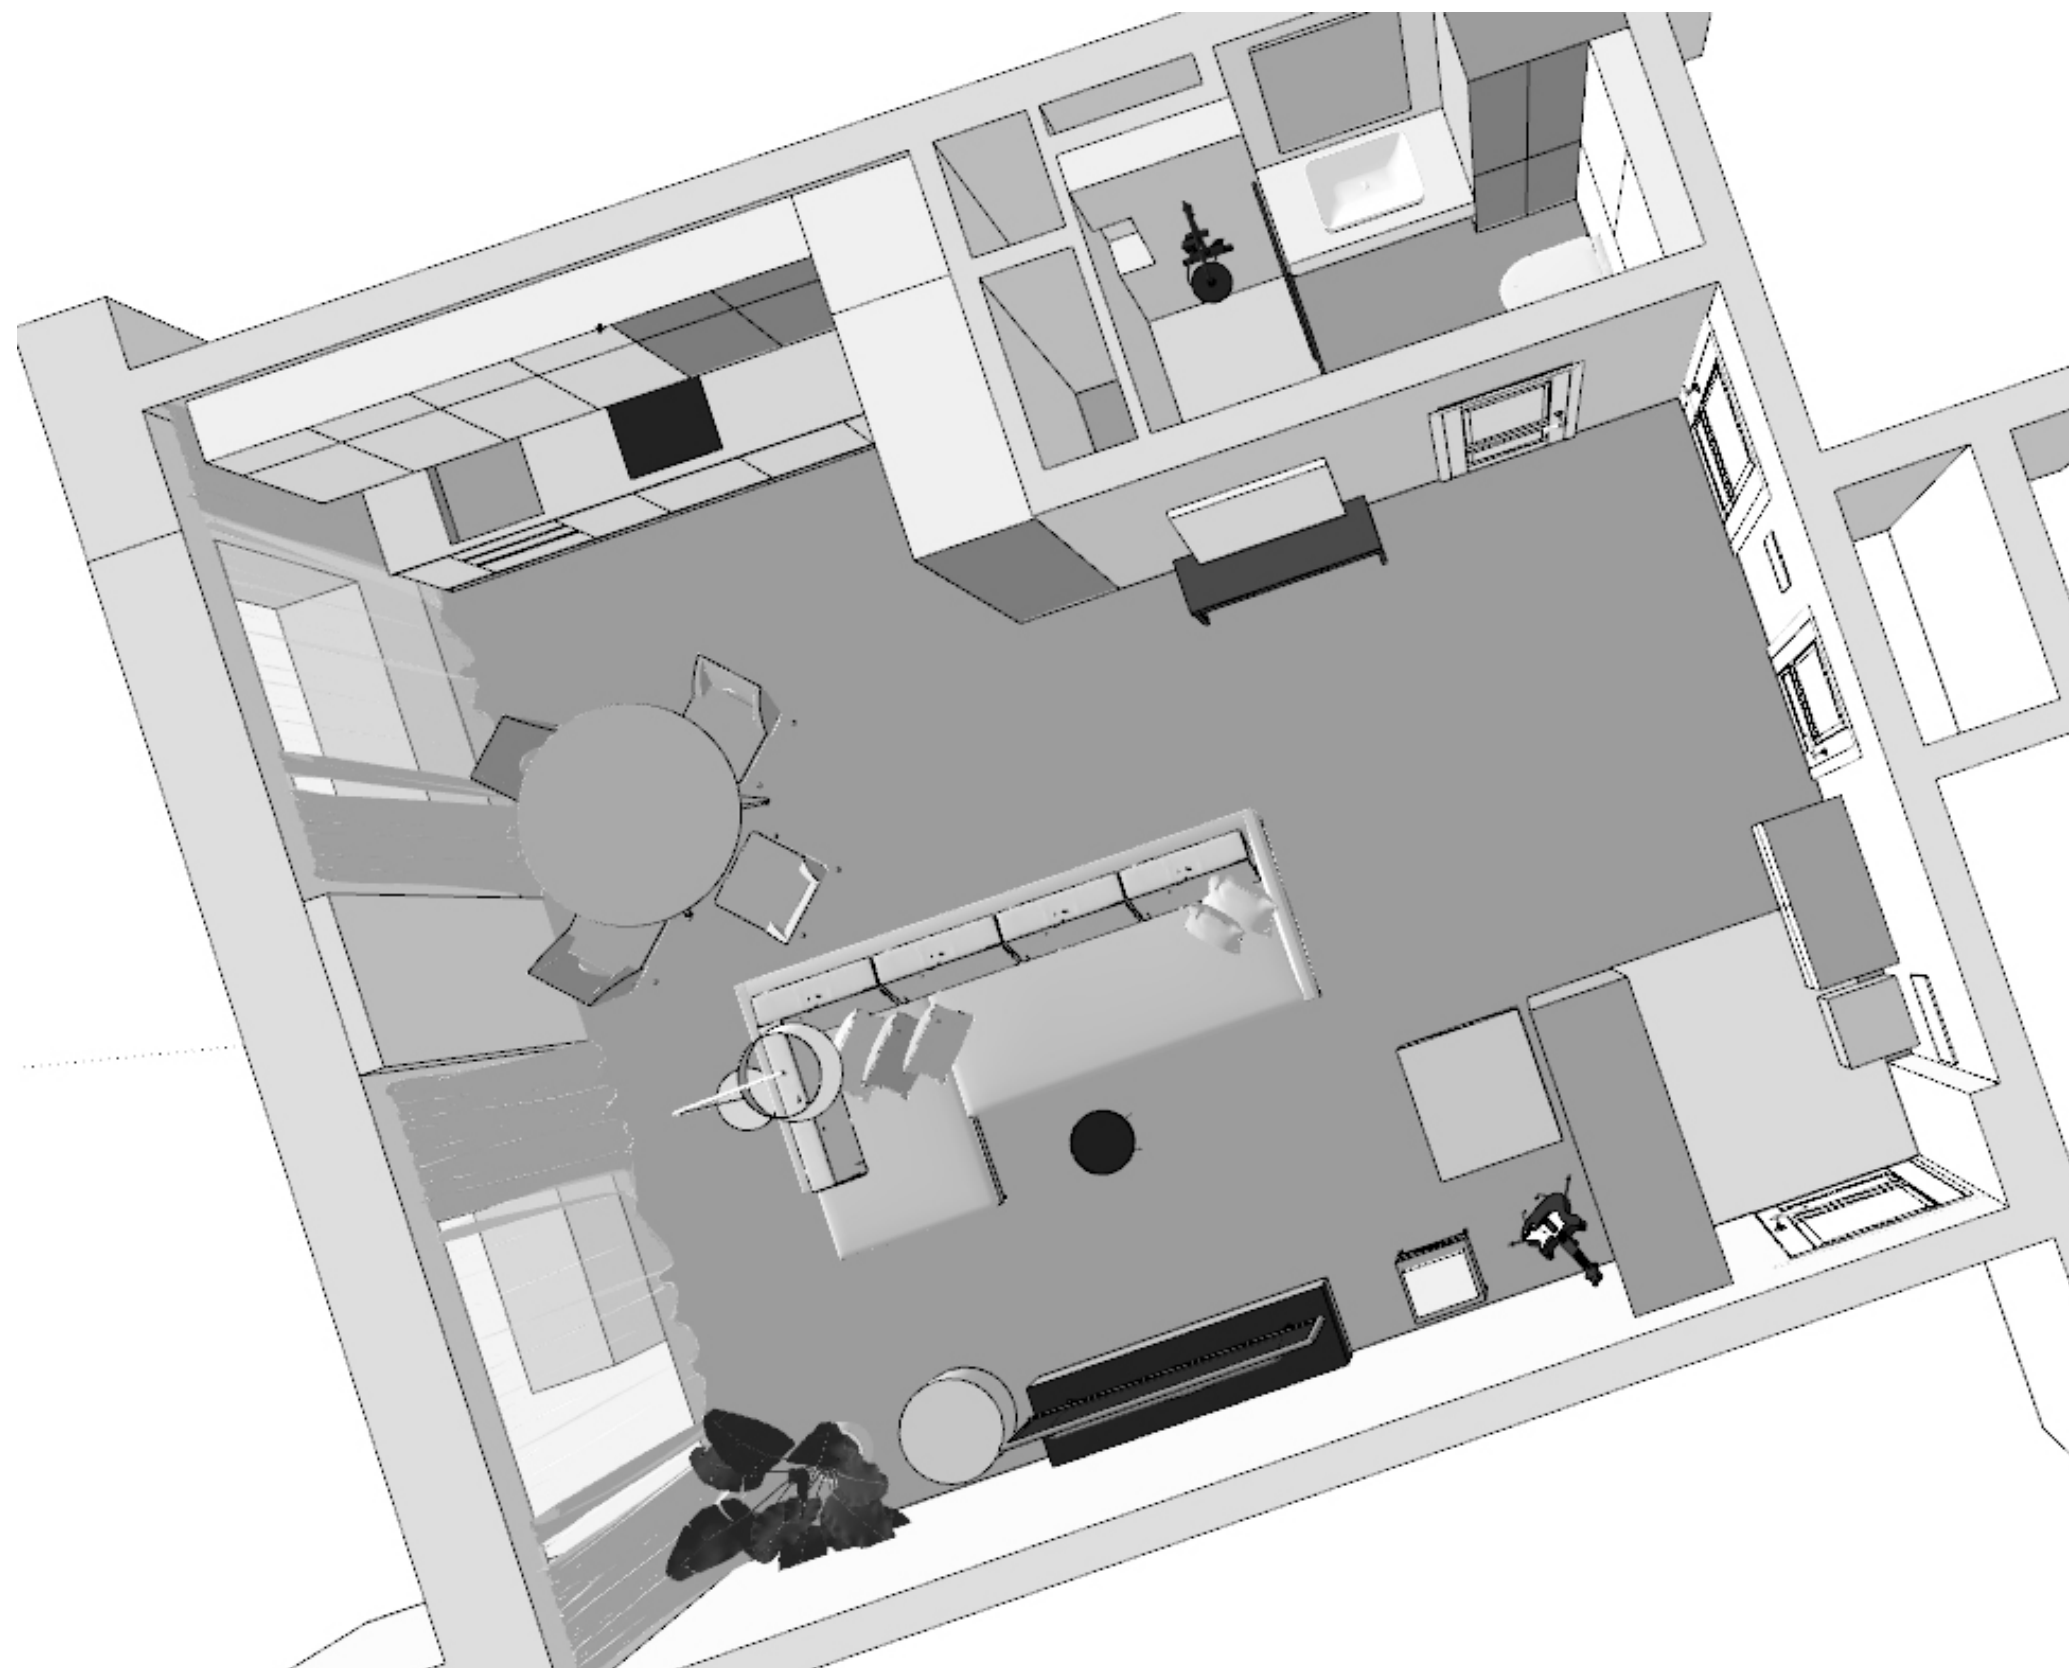

Заказчик	Согласованно	Дата	Подпись	Адрес: г. Раменское, <u>ул. Коммунистическая, 40/1</u>			
		09.07.24			Стадия	Лист	Листов
Заказчик						5	22
Дизайнер	Чапланова П.О			Квартира	POLINA CHAPLANOVA DESIGN		
				3д планировка 4 ВАРИАНТ			

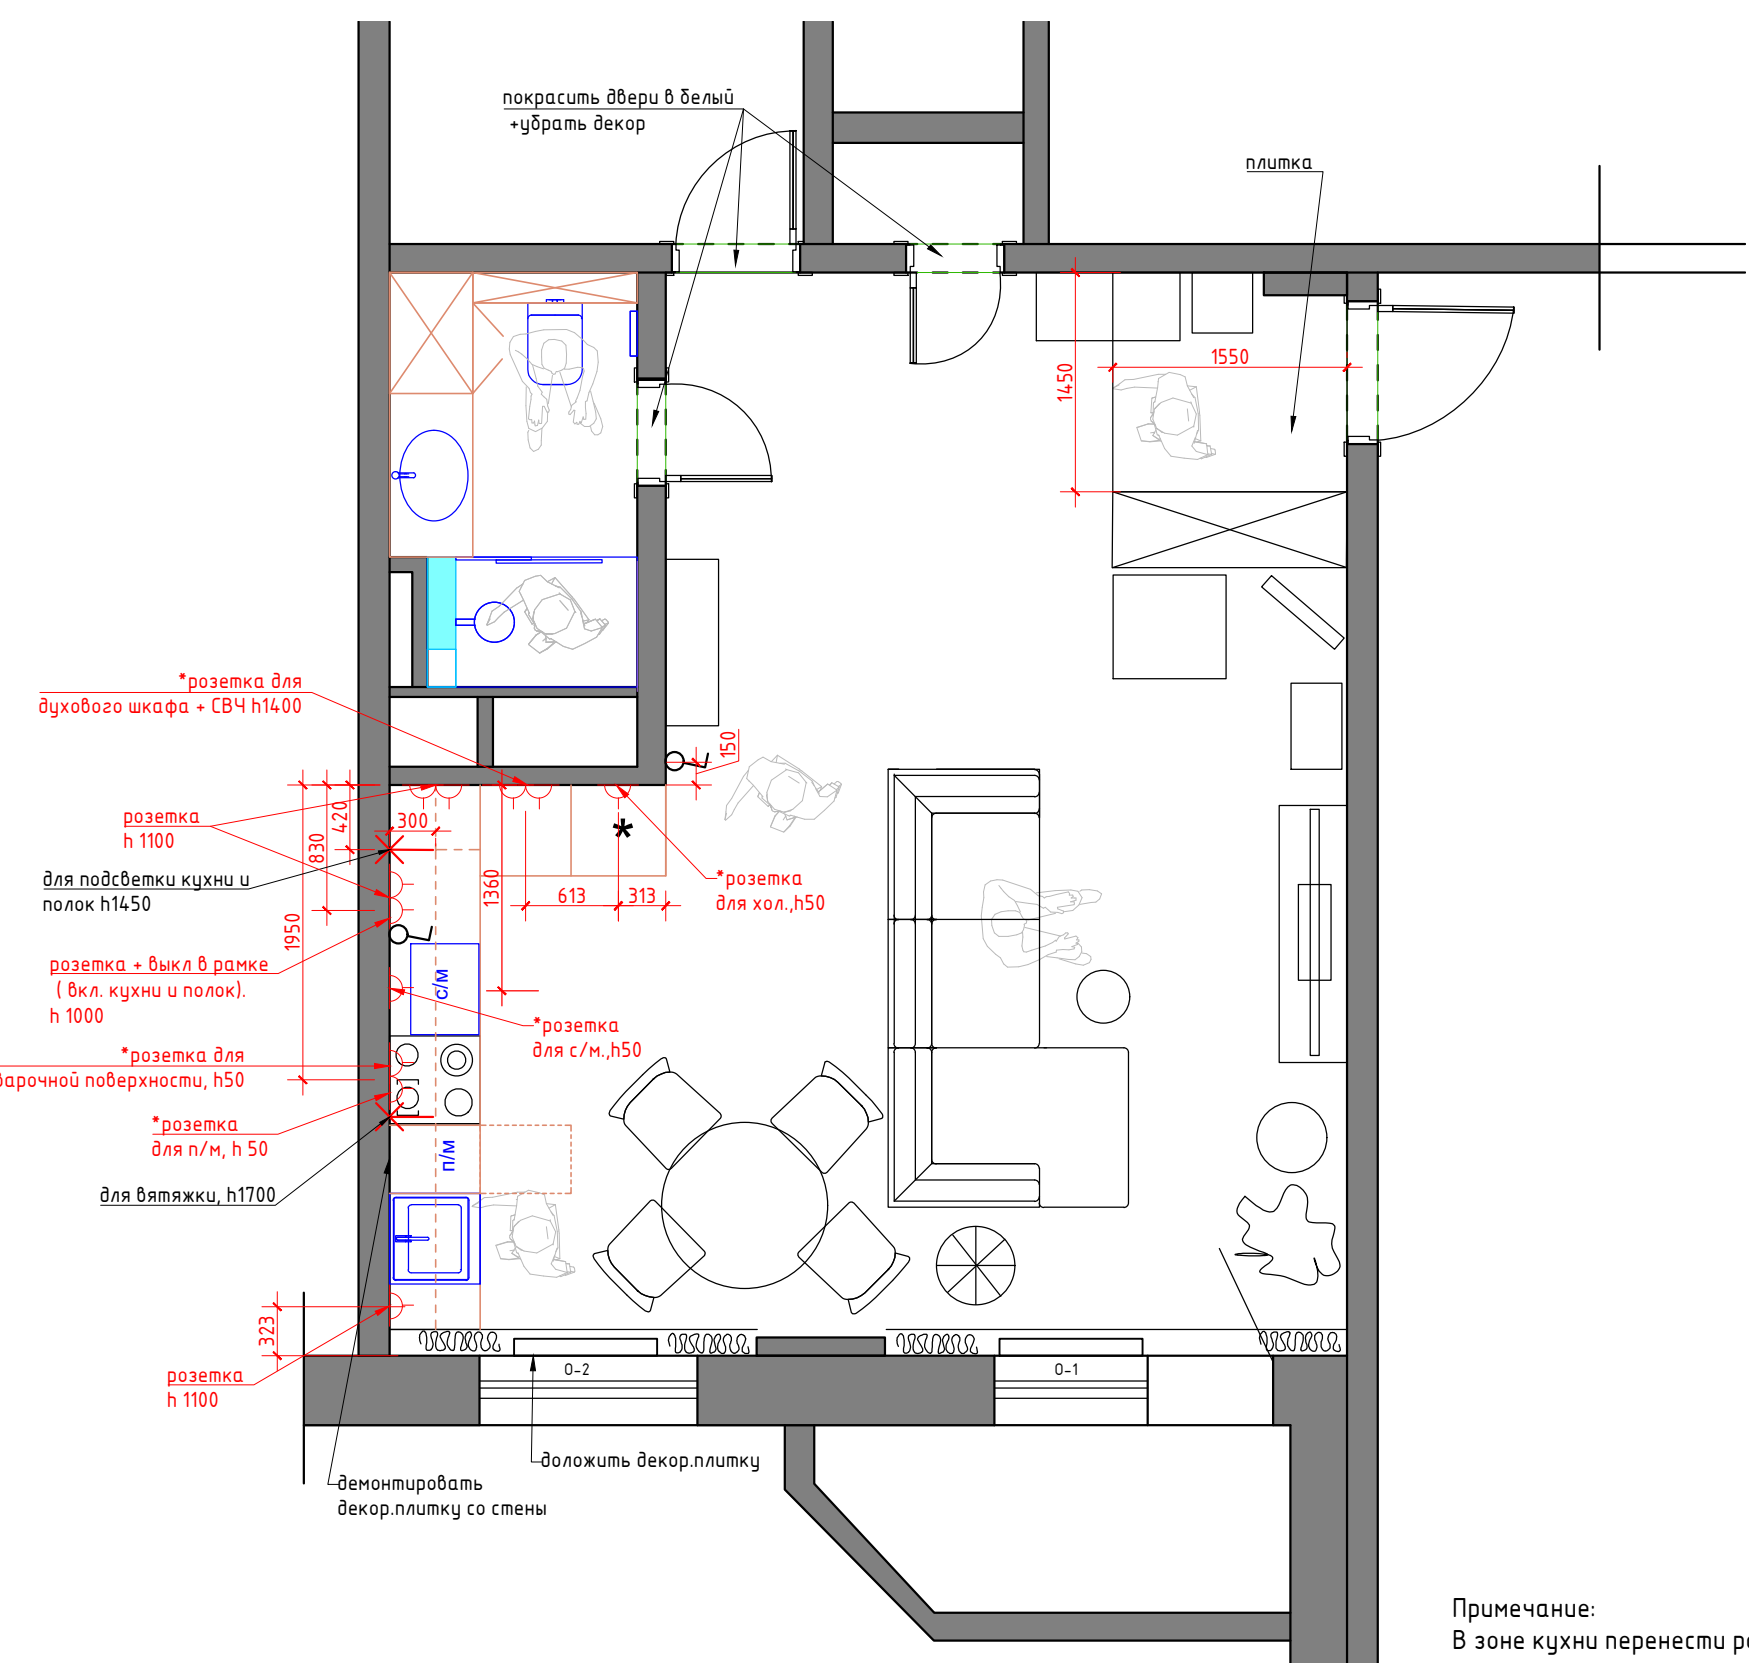

Экспликация помещений

№№ комн.	Характеристики комнат и помещений	Общая площадь
		всего
1	Прихожая-Гостиная-Кухня	39,0
2	Ванна комната	4,5
Итого:		43,5

Условные обозначения:

— мебель по индивидуальным размерам

Условные обозначения:

- Розетка с заземлением
- выключатель 1-но клавишный
- эл. вывод

Примечание:
В зоне кухни перенести розетки и выключатели по проекту

Заказчик	Согласованно	Дата	Подпись	Адрес: г. Раменское, <u>ул. Коммунистическая, 40/1</u>			
		25.09.24			Стадия	Лист	Листов
Заказчик						6	22
Дизайнер	Чапанова П.О			Квартира	POLINA CHAPLANOVA DESIGN		
				План расстановки мебели и оборудования 4 ВАРИАНТ			

ГОСТИНАЯ 3 вариант



КУХНЯ 3 вариант

Искусственный камень

Цвет мебели



САНУЗЕЛ 3 вариант

Полки в строительном
исполнении, душевая накладная



Накладная раковина



Цвет мебели



Керамогранит

POLINA CHAPLANOVA DESIGN

САМУЗЕЛ



POLINA CHAPLANOVA DESIGN

САМУЗЕЛ



POLINA CHAPLANOVA DESIGN

САМУЗЕЛ




POLINA CHAPLANOVA DESIGN

САМУЗЕЛ





POLINA CHAPLANOVA DESIGN

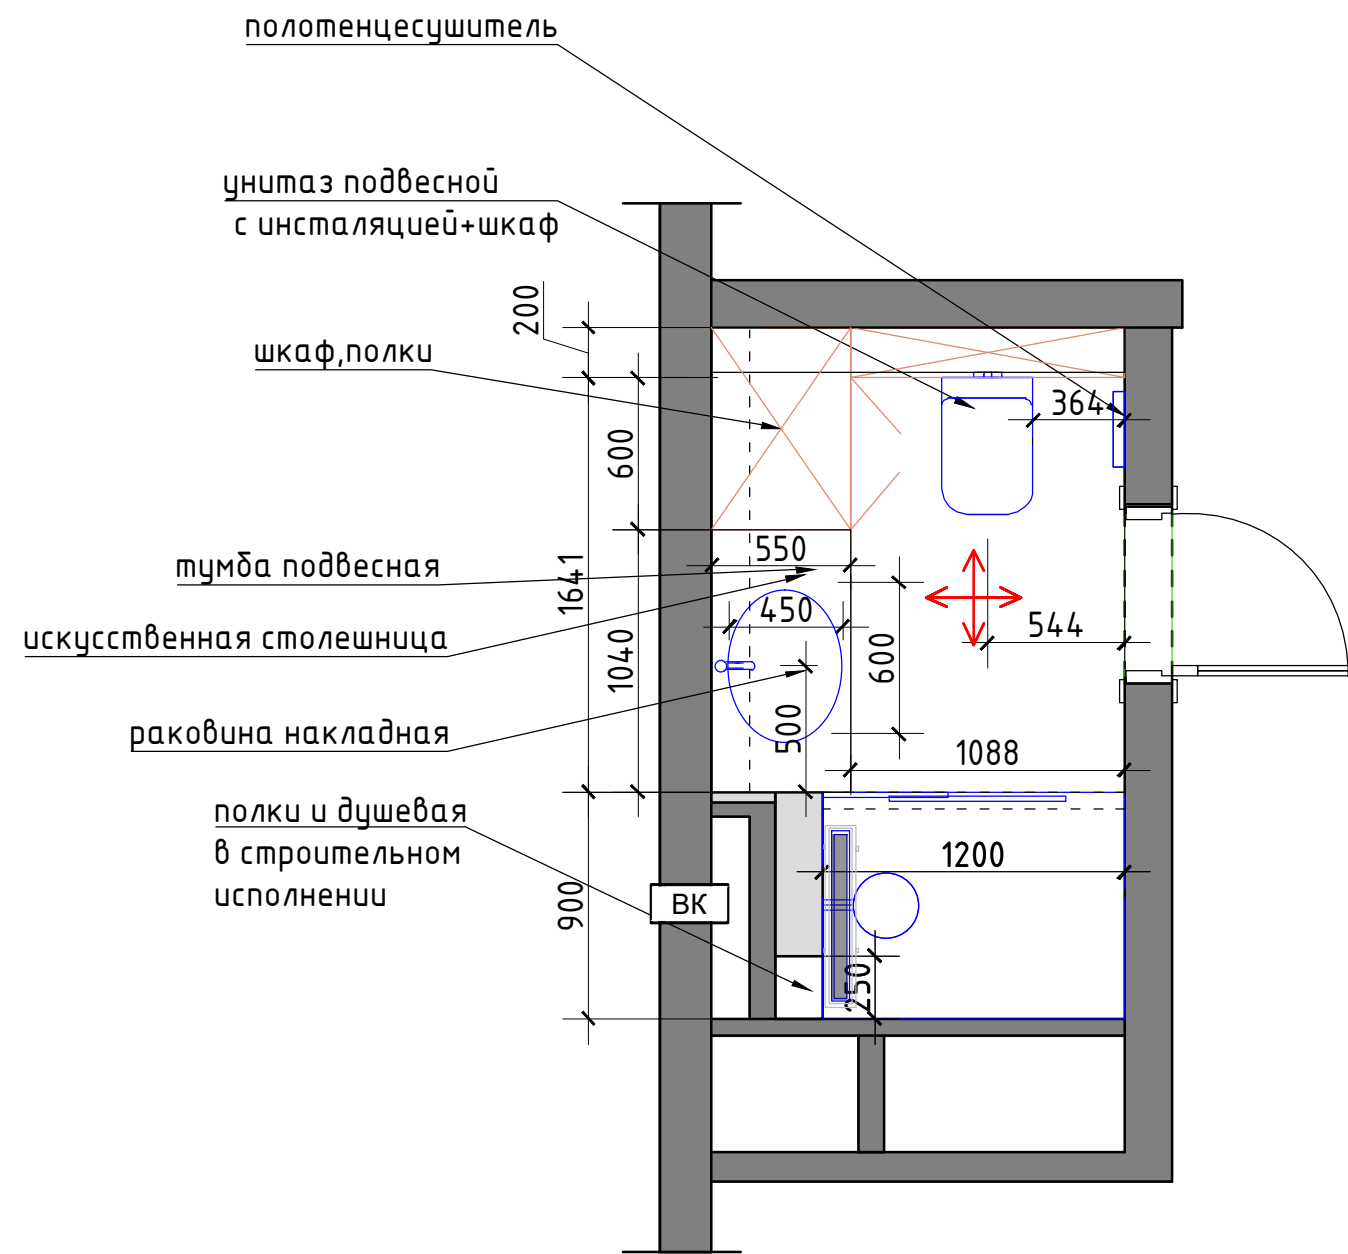

Экспликация помещений		
№№ комн.	Характеристики комнат и помещений	Общая площадь
1	Ванная комната	4,5

мебель по индивидуальным размерам



Столешница искусственный камень.
Перед производством произвести замеры по месту.

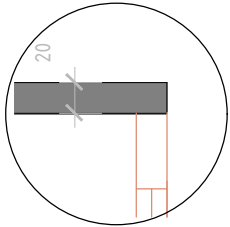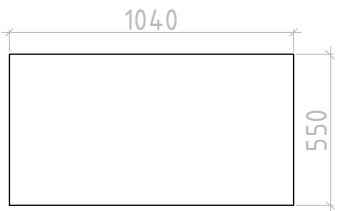

Заказчик	Согласованно	Дата	Подпись	Адрес: г. Раменское ул. Коммунистическая, 40/1			
		25.09.24			Стадия	Лист	Листов
Заказчик						15	25
Дизайнер	Чапанова П.О			Дом	POLINA CHAPLANOVA DESIGN		
				План расстановки мебели и оборудования			


Условные обозначения:

возводимые перегородки из блока

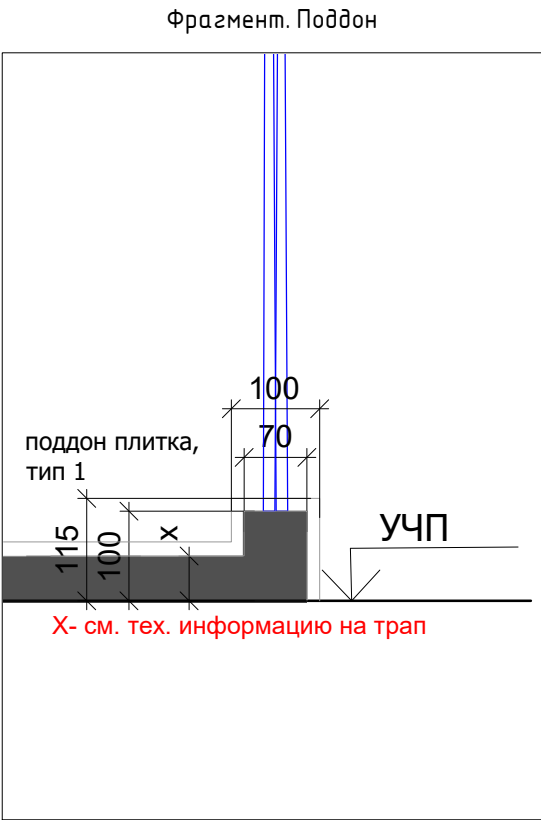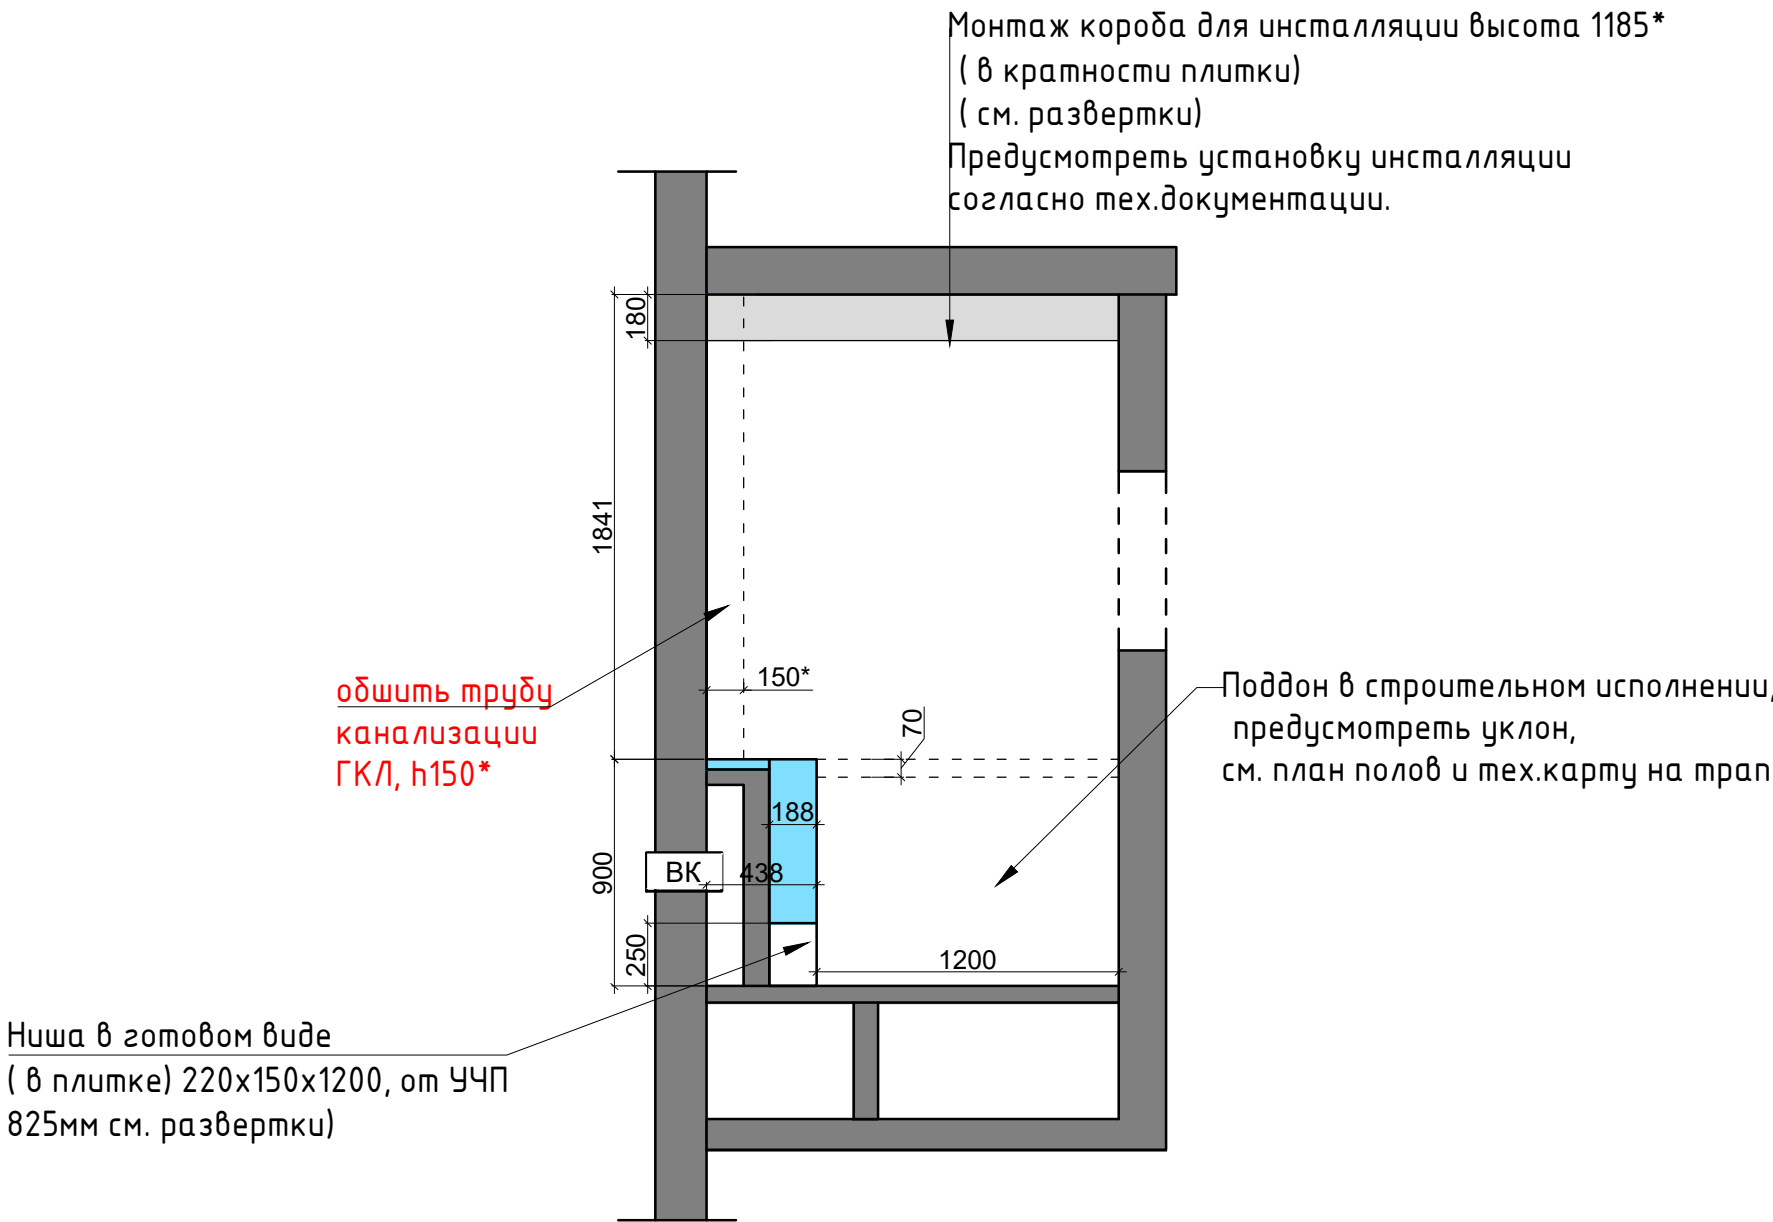

* размеры ориентировочные

Заказчик	Согласованно	Дата	Подпись	Адрес: г. Раменское ул. Коммунистическая, 40/1			
		25.09.24			Стадия	Лист	Листов
Заказчик						16	25
Дизайнер	Чапанова П.О			Дом	POLINA CHAPLANOVA DESIGN		
				Возводимые перегородки			

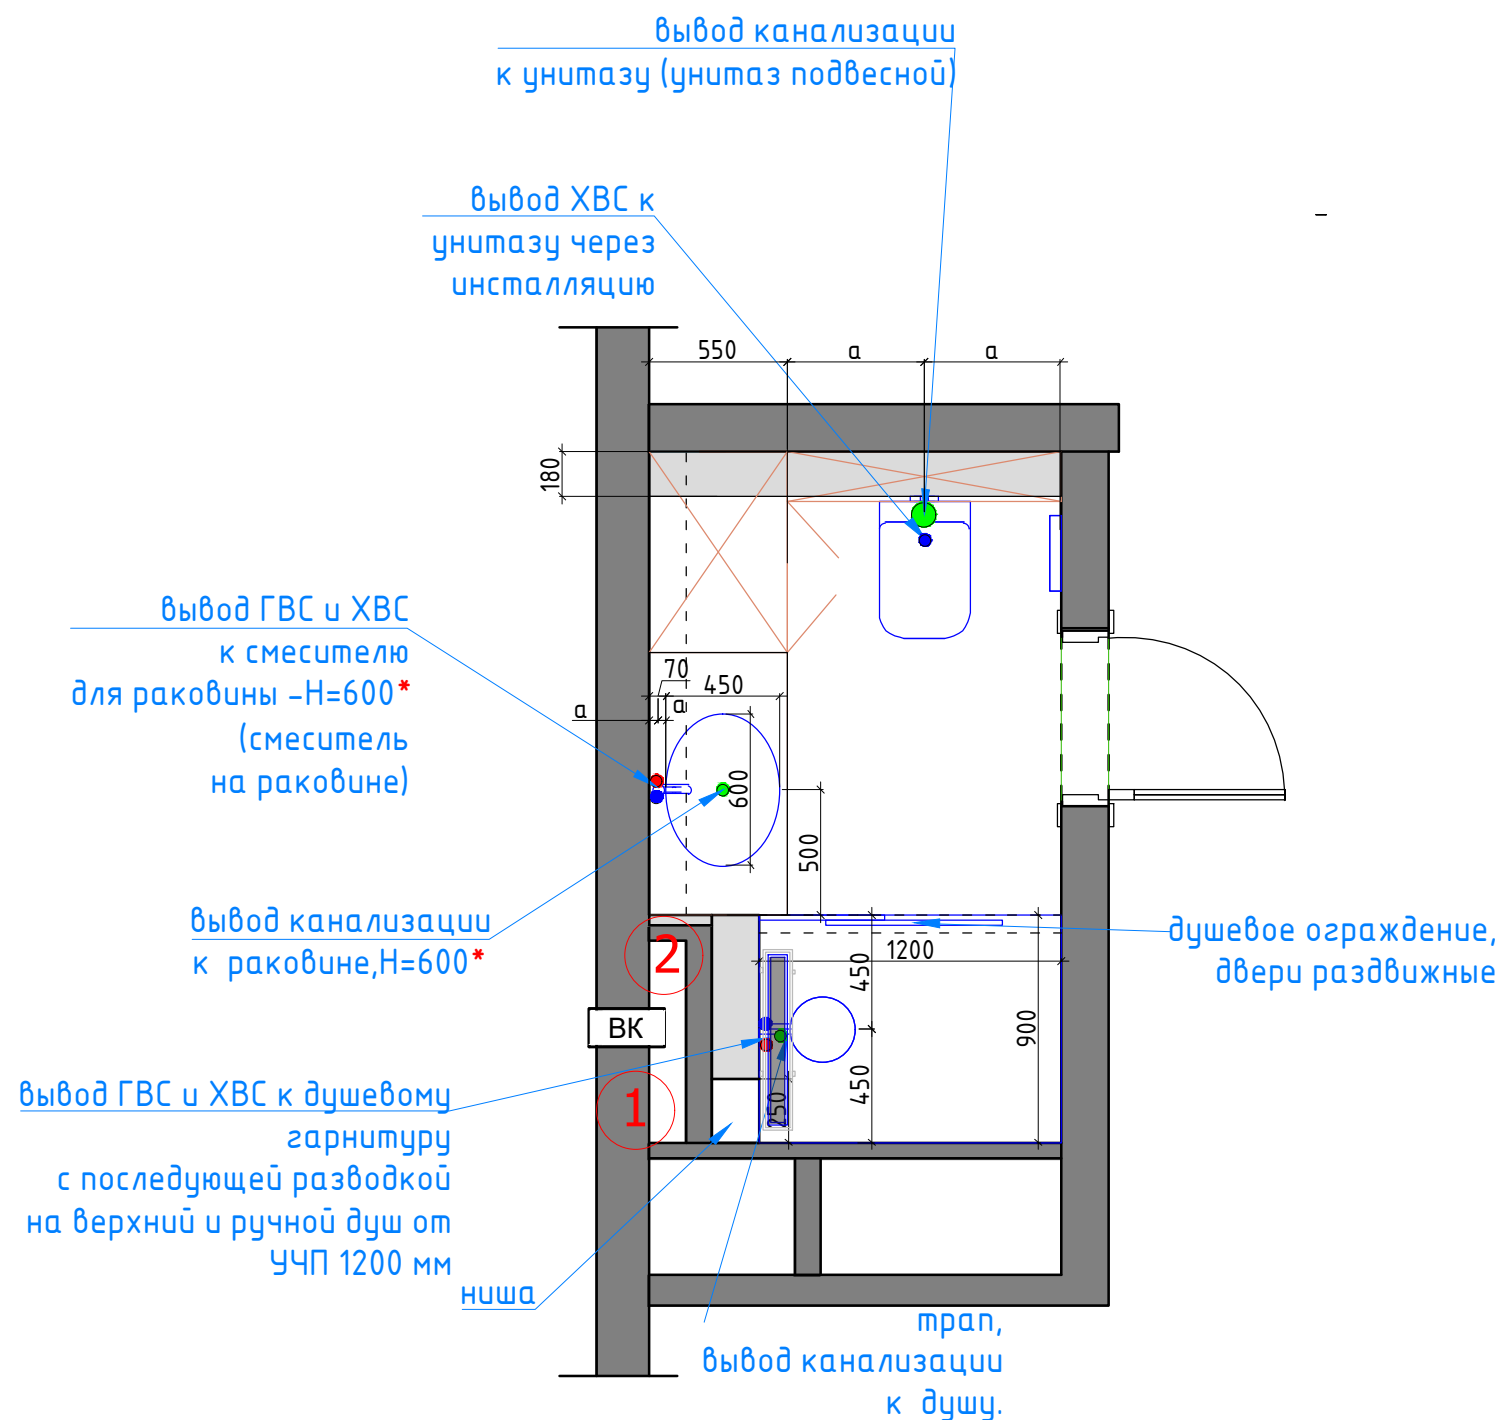

Условные обозначения

•	Вывод холодной воды
•	Вывод горячей воды
•	Вывод канализации d-50мм
•	Вывод канализации для унитаза d-100 мм
①	Стойка канализации
②	Лючок для доступа к стоякам установить по месту

Примечание:

предусмотреть установку:

- фильтра глубокой очистки (согласовать предварительно с Заказчиком)
- лючка для доступа к стоякам

Отметкой чистого пола является финишное покрытие пола.

Привязки даны без учета отделочных материалов.

Тип отделочного материала см. ведомость отделочных материалов

Шумоизолировать стояк канализации в технич.коробе.


Предусмотреть систему защиты от протечек воды (согласовать предварительно с Заказчиком)

Все выводы к сантехническим приборам согласно тех.картам производителя
Привязки сантехнического оборудования смотреть СТРОГО с тех. картами
*Размеры даны условно, точные размеры смотреть в тех.картах сантехнического оборудования


Экспликация помещений		
№№ комн.	Характеристики комнат и помещений	Общая площадь
1	Ванная комната	4,5


Заказчик	Согласованно	Дата	Подпись	Адрес: г. Раменское ул. Коммунистическая, 40/1			
		25.09.24			Стадия	Лист	Листов
Заказчик						17	25
Дизайнер	Чапланова П.О			Дом	POLINA CHAPLANOVA DESIGN		
				План подвода воды и сантехнического оборудования			

Экспликация помещений		
№№ комн.	Характеристики комнат и помещений	Общая площадь
1	Ванная комната	4,5

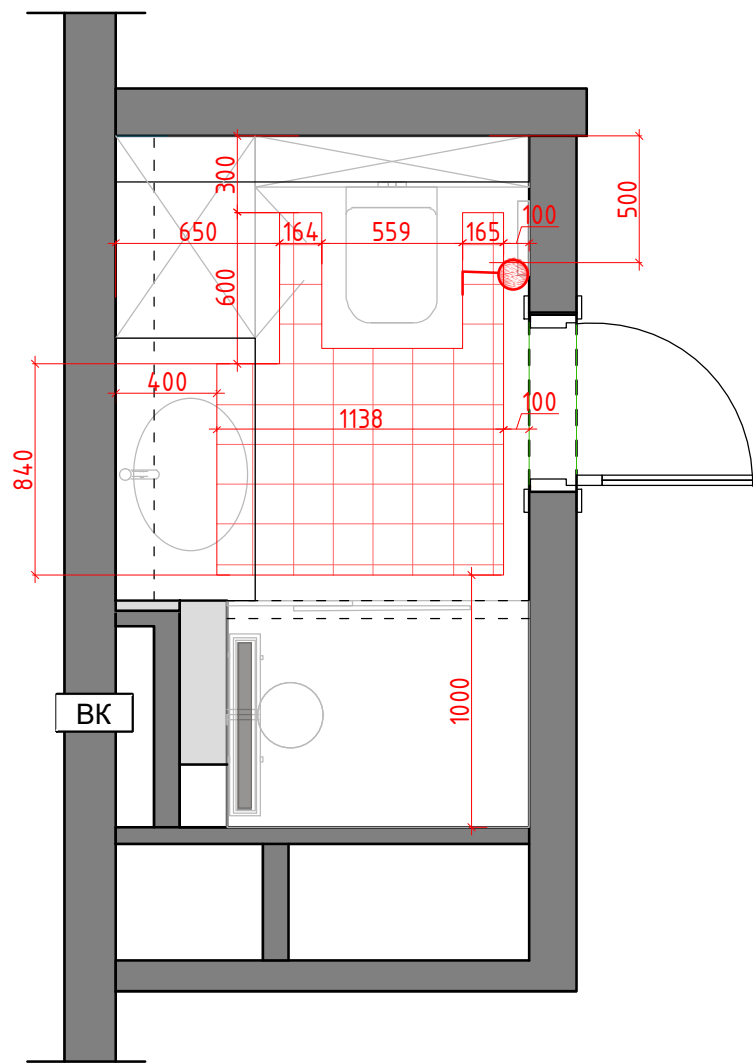

Условные обозначения:


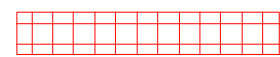
 зона теплого электрического пола

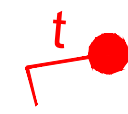 регулятор теплого пола


Регулятор монтировать на h=900 от УЧП

Заказчик	Согласованно	Дата	Подпись	Адрес: г. Раменское ул. Коммунистическая, 40/1			
		25.09.24			Стадия	Лист	Листов
Заказчик						18	25
Дизайнер	Чапанова П.О			Дом	POLINA CHAPLANOVA DESIGN		
				План теплого пола			


Экспликация помещений		
№№ комн.	Характеристики комнат и помещений	Общая площадь
1	Ванная комната	4,5

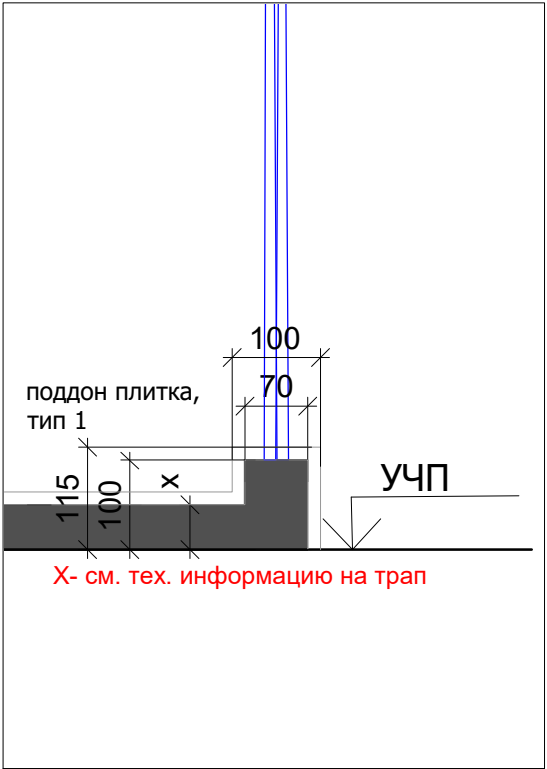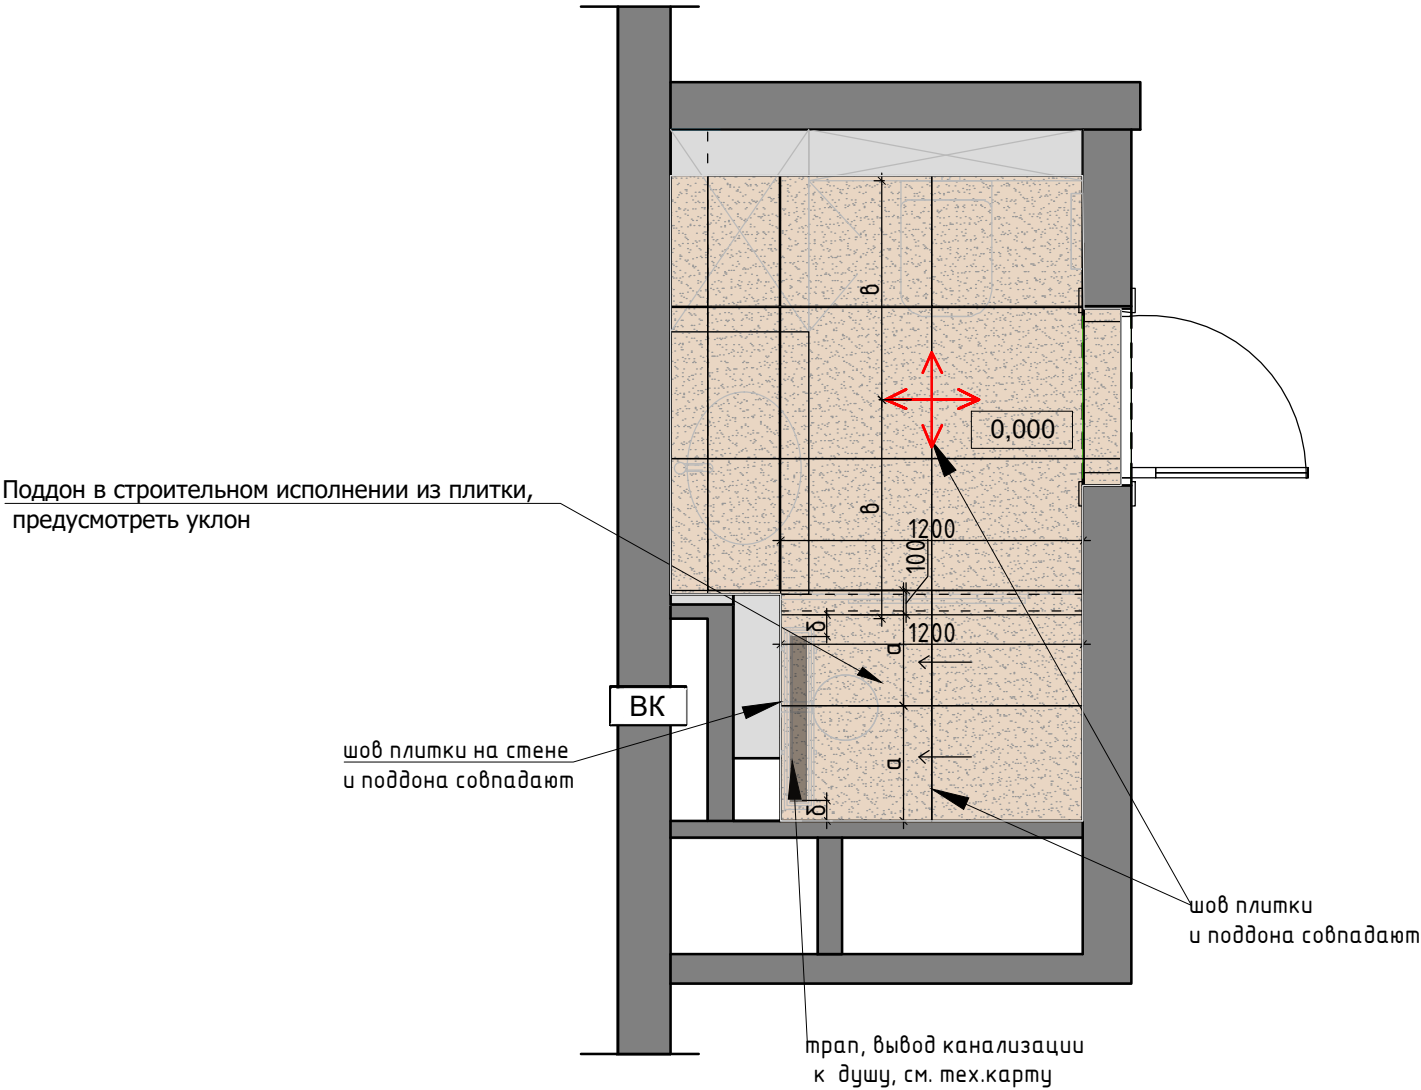

Условные обозначения:

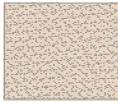

керамогранит тип 3 60x60

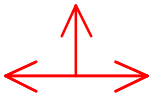

Начало раскладки


0.000

Отметка полов от УЧП

Плитка на полу разложена с учетом швов 2 мм.
Затирка в цвет стен.
Примечание: стык покрытий строго под полотном двери.
Стык плитка- доска через пробковый компенсатор в цвет доски

Заказчик	Согласованно	Дата	Подпись	Адрес: г.Раменское ул. Коммунистическая, 40/1			
		25.09.24			Стадия	Лист	Листов
Заказчик						19	25
Дизайнер	Чапланова П.О			Дом	POLINA CHAPLANOVA DESIGN		
				План пола			

Экспликация помещений		
№№ комн.	Характеристики комнат и помещений	Общая площадь
1	Ванная комната	4,5

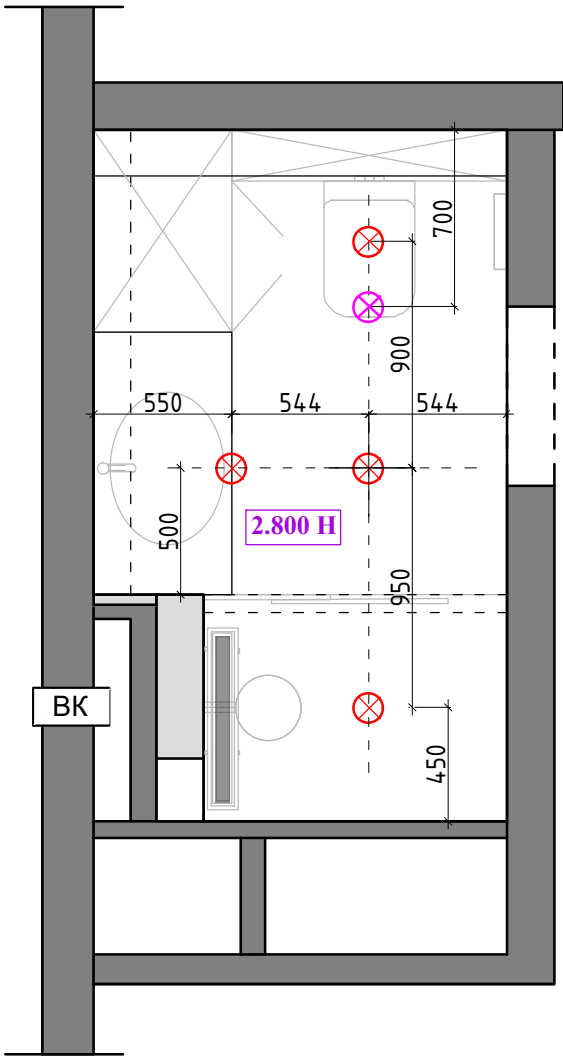

Примечание :


- 1. Подшивные потолки из гипсокартона по металлическому каркасу.
- 2. В мокрых зонах подшивные потолки выполнить из ГКЛВ.
- 3. В местах установки люстр, трековых систем и прочих изделий,оборудования , подвесных конструкций , лепнины установить закладные (см. план освещения и план потолочного декора) .
- 4. При выполнении подвесных потолков из ГКЛ проследить , чтобы металлопрофиль не попал на посадочные места встраиваемых светильников (данный лист смотреть совместно с листами планов и разверток на каждое помещение).
- 5. Привязки даны по центроборудования, без учета отделочных материалов.
- 6. За уровня 0.000 взята отметка уровня чистого пола.

- ⊗ - точечный светильник (встраиваемый влагозащитный)
- ⊗ -вентилятор потолочный вытяжной

Заказчик	Согласованно	Дата	Подпись	Адрес: г. Раменское ул. Коммунистическая, 40/1			
		25.09.24			Стадия	Лист	Листов
Заказчик						20	25
Дизайнер	Чапланова П.О			Дом	POLINA CHAPLANOVA DESIGN		
				План потолков с расстановкой осветительного оборудования с привязками			


Экспликация помещений		
№№ комн.	Характеристики комнат и помещений	Общая площадь
1	Ванная комната	4,5

- ✕ - эл. вывод

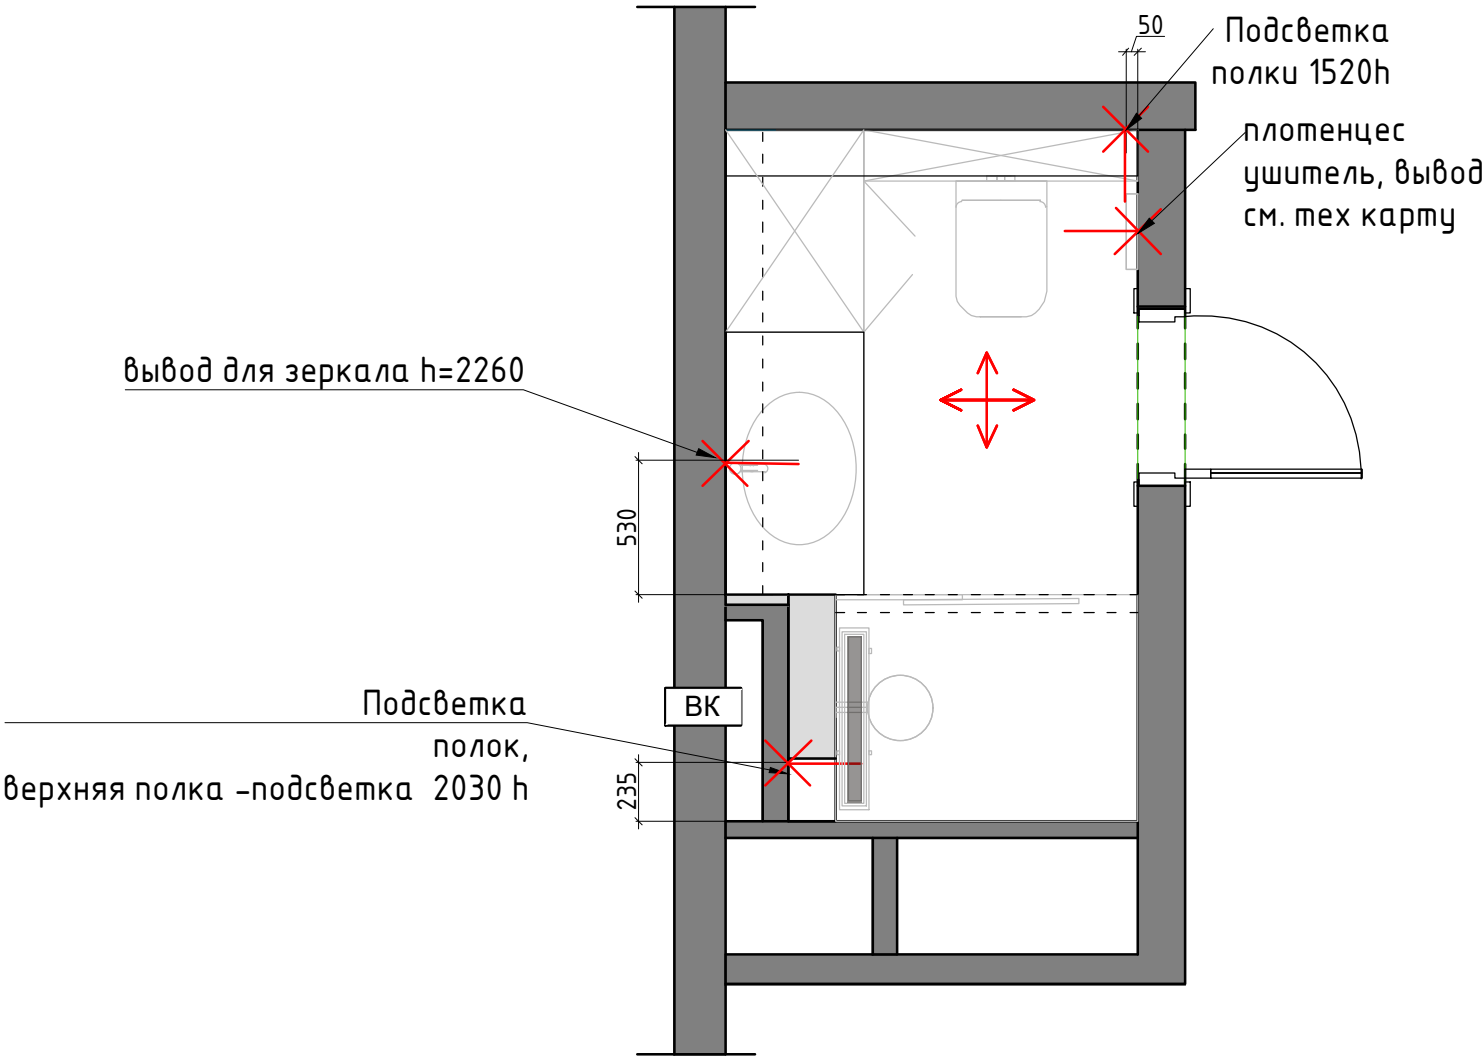

Заказчик	Согласованно	Дата	Подпись	Адрес: г.Раменское ул. Коммунистическая, 40/1			
		25.09.24			Стадия	Лист	Листов
Заказчик						21	25
Дизайнер	Чапанова П.О			Дом	POLINA CHAPLANOVA DESIGN		
				План настенного осветительного оборудования с привязками			

Экспликация помещений		
№№ комн.	Характеристики комнат и помещений	Общая площадь
1	Ванная комната	4,5

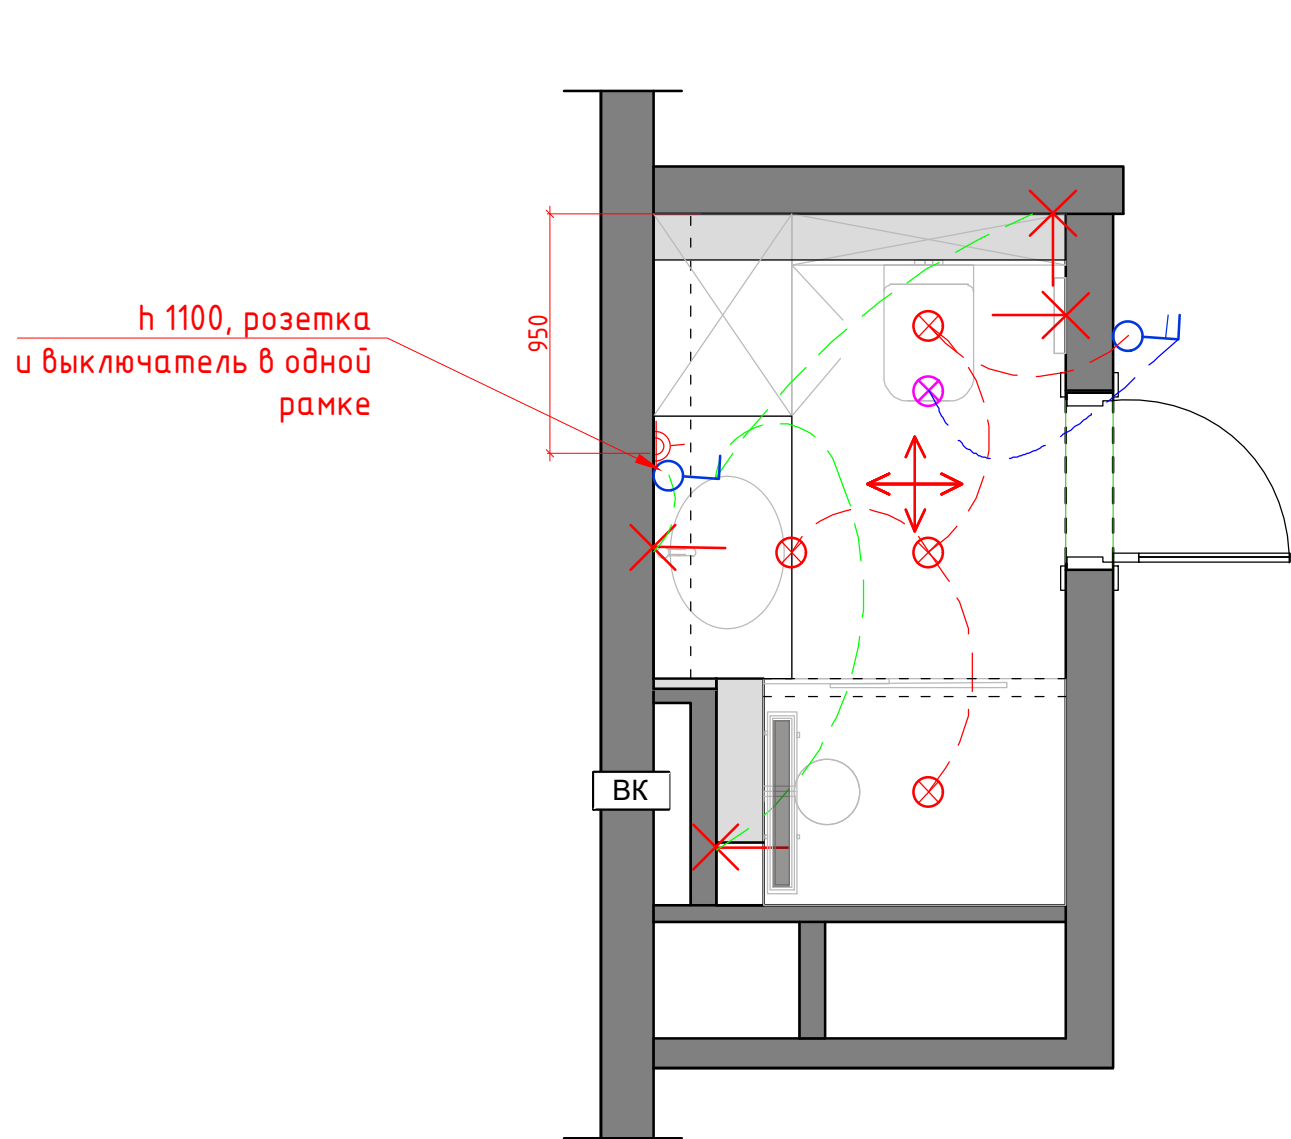

- ⊗ - точечный светильник (встраиваемый влагозащитный)
- ⊗ - вентилятор потолочный вытяжной

Условные обозначения

- ✂ - эл. вывод
- А - автоматическое включения


Условные обозначения

- ⚡ - выключатель 2-х клавишный
- ⚡ - выключатель 1-но клавишный
- ⚡ - Розетка с заземлением влагостойкая

1. Все выключатели монтировать на h=+0.900 от УЧП, кроме специально указанных.
2. Размеры указаны по центру рамки, без учета отделочных материалов.
3. См. совместно с развертками
4. Тип отделочного материала см. ведомость отделочных материалов
5. Включение/выкл привода штор согласовывается Заказчиком дополнительно

Заказчик	Согласованно	Дата	Подпись	Адрес: г. Раменское ул. Коммунистическая, 40/1			
		25.09.24			Стадия	Лист	Листов
Заказчик						22	25
Дизайнер	Чапланова П.О			Дом	POLINA CHAPLANOVA DESIGN		
				План розеток и выключателей совмещенный с группами включения			


Экспликация помещений		
№№ комн.	Характеристики комнат и помещений	Общая площадь
1	Ванная комната	4,5

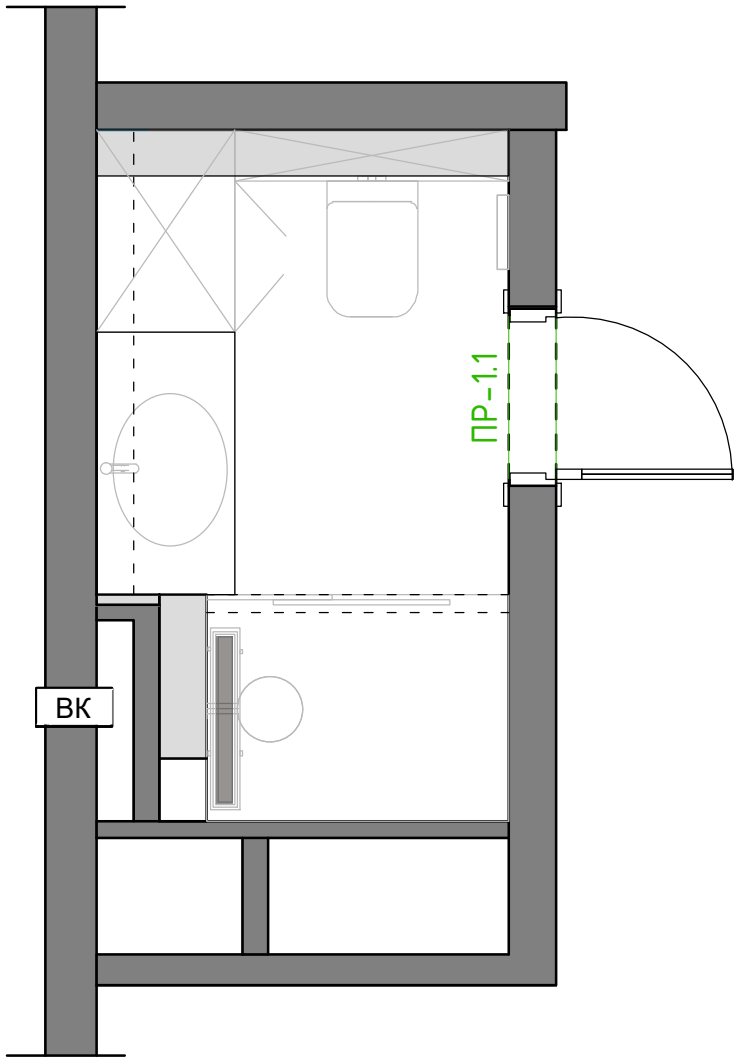



Спецификация заполнения дверных проемов								
№	Марка проема	Вид проема	Тип откр.	Замок	Ширина проема (мм)	Высота проема от УЧП (мм)	Толщина стены (мм)	Примечание
1	ПР-1.1	Д	Л	+	700	2100	180	Существующая дверь и наличник покрасить и убрать декор

Примечание: Д - дверь

Заказчик	Согласованно	Дата	Подпись	Адрес: г. Раменское ул. Коммунистическая, 40/1			
		25.09.24			Стадия	Лист	Листов
Заказчик						23	25
Дизайнер	Чапанова П.О			Дом	POLINA CHAPLANOVA DESIGN		
				Схема заполнения дверных проемов			

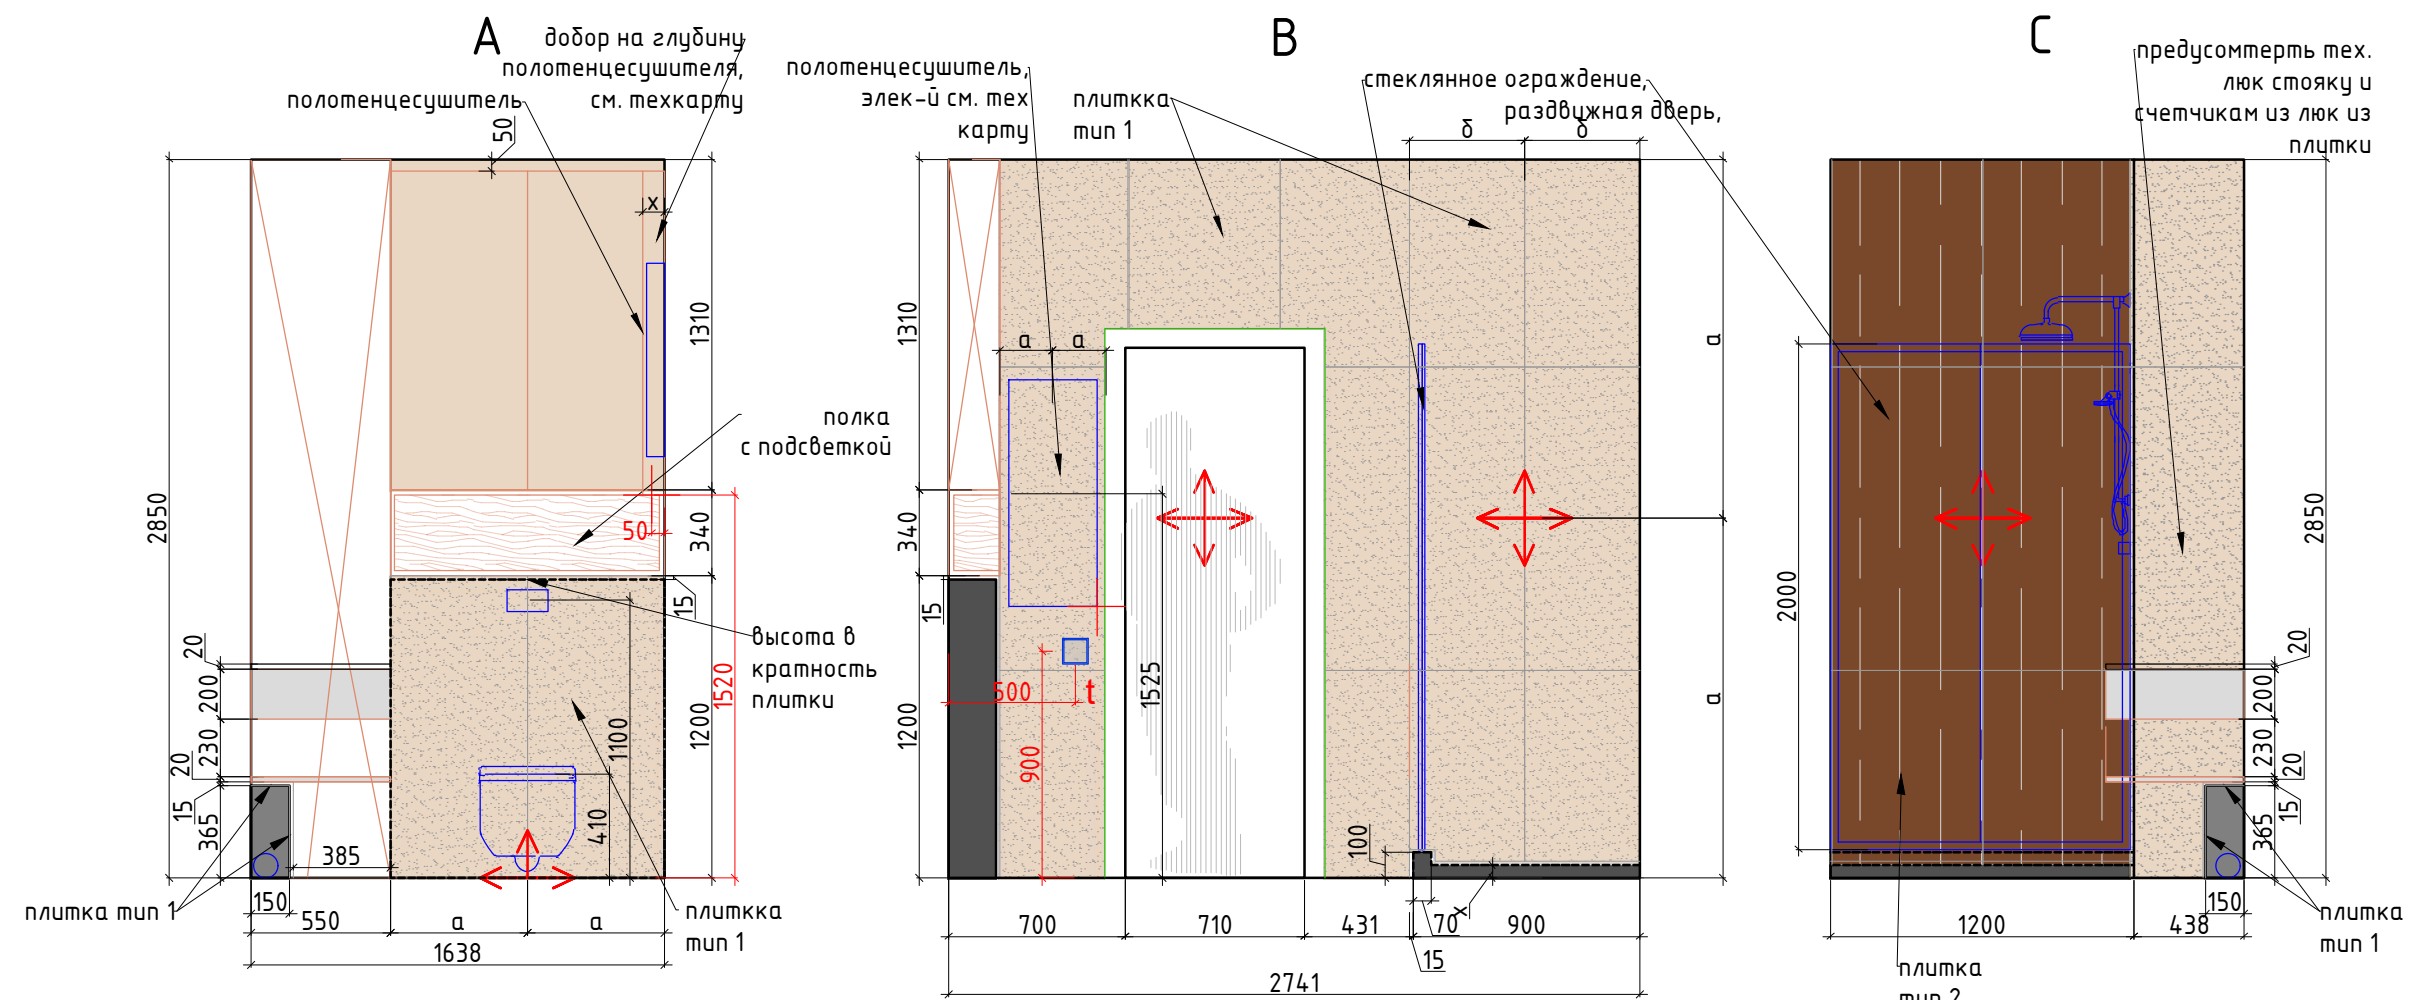

Внутреннее наполнение шкафов согласовывается с Заказчиком перед производством.
Данный чертеж не может служить для производства столярных изделий, а является исключительно техническим заданием для конструктора по мебели
Привязку сантехники и полотенцесушителя смотреть совместно с тех.картами на оборудования

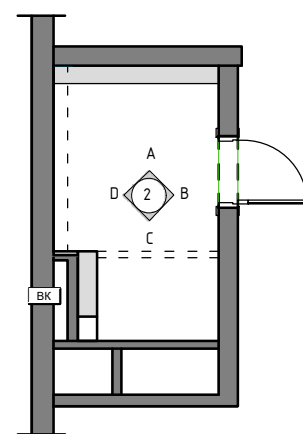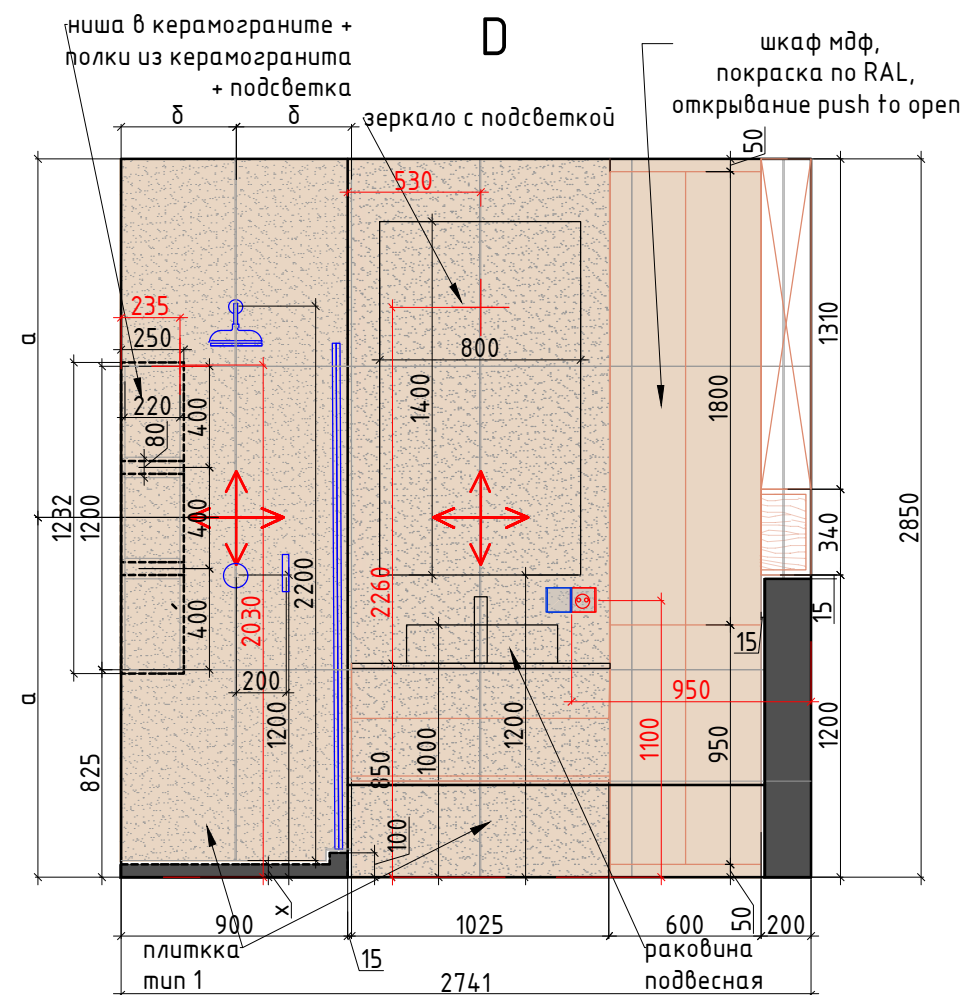

Условные обозначения:



керамогранит тип 1 120x60



керамогранит тип 2 120x60

Плитка разложена с учетом шва 2 мм.



Начало раскладки плитки по центру стены, если не указаны размеры



мебель по индивидуальным размерам

Примечание: предусмотрено, что плитка за шкаф заходит не более 10 см, при необходимости за шкафами возможна плитка.
На углах запил плитки под 45 град.
Затирка в цвет плитки.

- Электрический вывод/подсветка
- Розетка
- Выключатель
- Выключатель теплого пола

М 1:30

Заказчик	Согласованно	Дата	Подпись	Адрес: г. Раменское ул. Коммунистическая, 40/1			
		25.09.24			Стадия	Лист	Листов
Заказчик						24	25
Дизайнер	Чапанова П.О			Дом	POLINA CHAPLANOVA DESIGN		
				Схема заполнения дверных проемов			

Формат А3

Ведомость отделочных материалов

Наименование помещения		Отделочный материал	Ед. изм	Кол-во*, без запаса
Ванная комната	потолок	ГКЛВ, белый	КВ.М.	4,0
	стены	плитка тип 1	КВ.М.	14,0
		плитка тип 2	КВ.М.	3,5
		подготовка под шкафы	КВ.М.	5,5
	пол	плитка	КВ.М.	4,0

Заказчик	Согласованно	Дата	Подпись	Адрес: <u>г.Раменское ул. Коммунистическая, 40/1</u>			
		25.09.24			Стадия	Лист	Листов
Заказчик						25	25
Дизайнер	Чапланова П.О			Дом	POLINA CHAPLANOVA DESIGN		
				Ведомость отделочных материалов			