


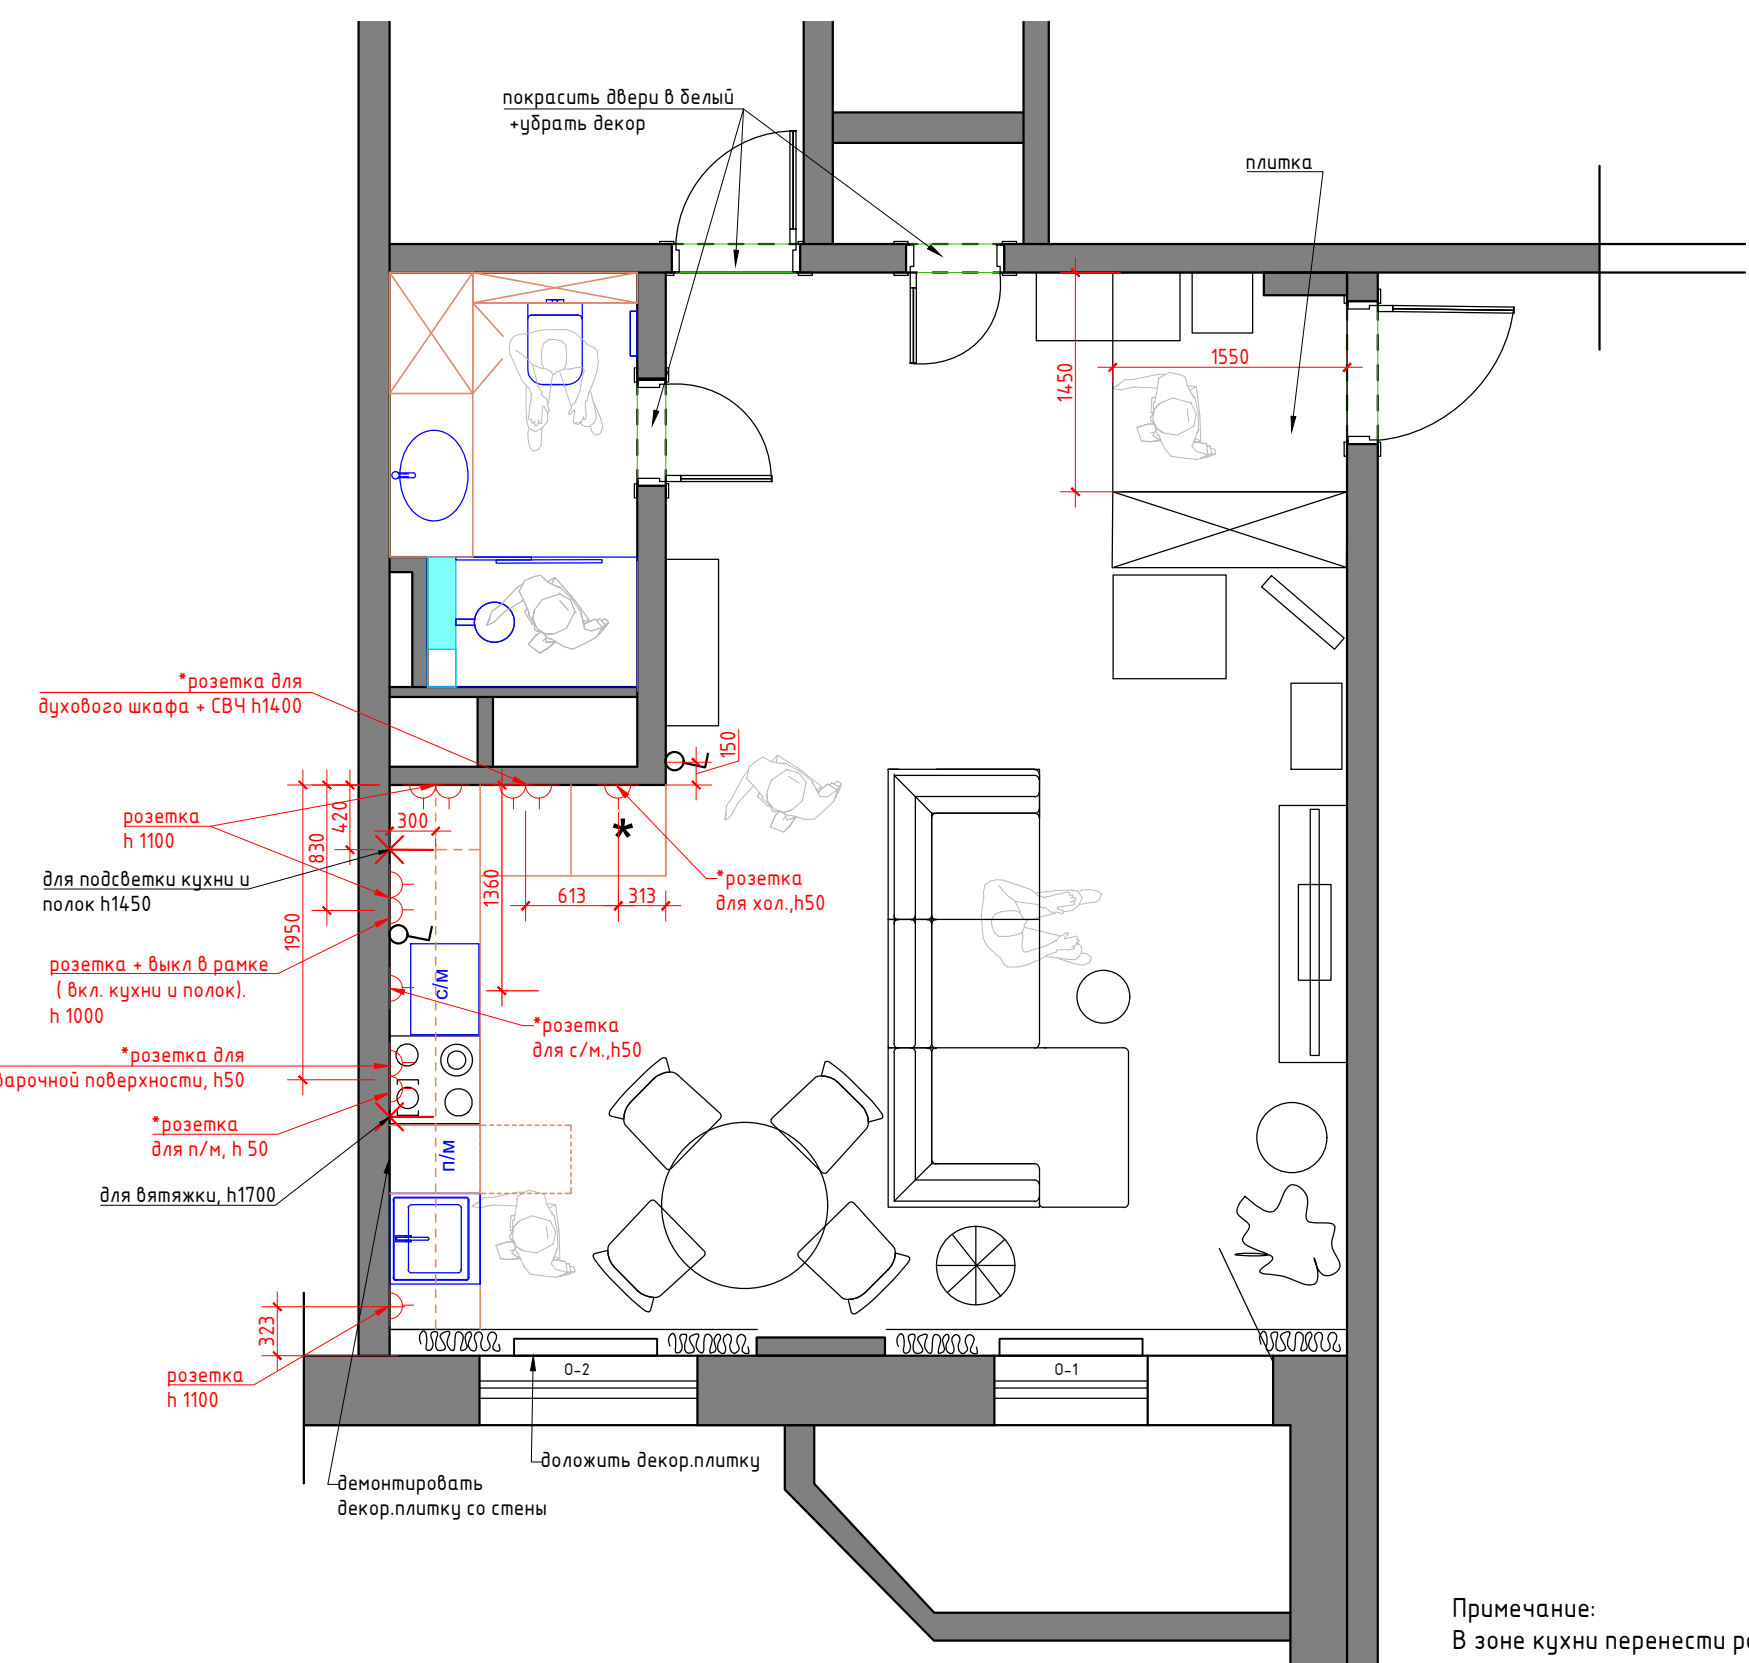

Экспликация помещений

№№ комн.	Характеристики комнат и помещений	Общая площадь
		всего
1	Прихожая-Гостиная-Кухня	39,0
2	Ванна комната	4,5
Итого:		43,5

Условные обозначения:

— мебель по индивидуальным размерам

Условные обозначения:

- Розетка с заземлением
- выключатель 1-но клавишный
- эл. вывод

Примечание:
В зоне кухни перенести розетки и выключатели по проекту

Заказчик	Согласованно	Дата	Подпись	Адрес: г. Раменское, <u>ул. Коммунистическая, 40/1</u>			
		25.09.24			Стадия	Лист	Листов
Заказчик						3	22
Дизайнер	Чапанова П.О			Квартира	POLINA CHAPLANOVA DESIGN		
				План расстановки мебели и оборудования 4 ВАРИАНТ			