



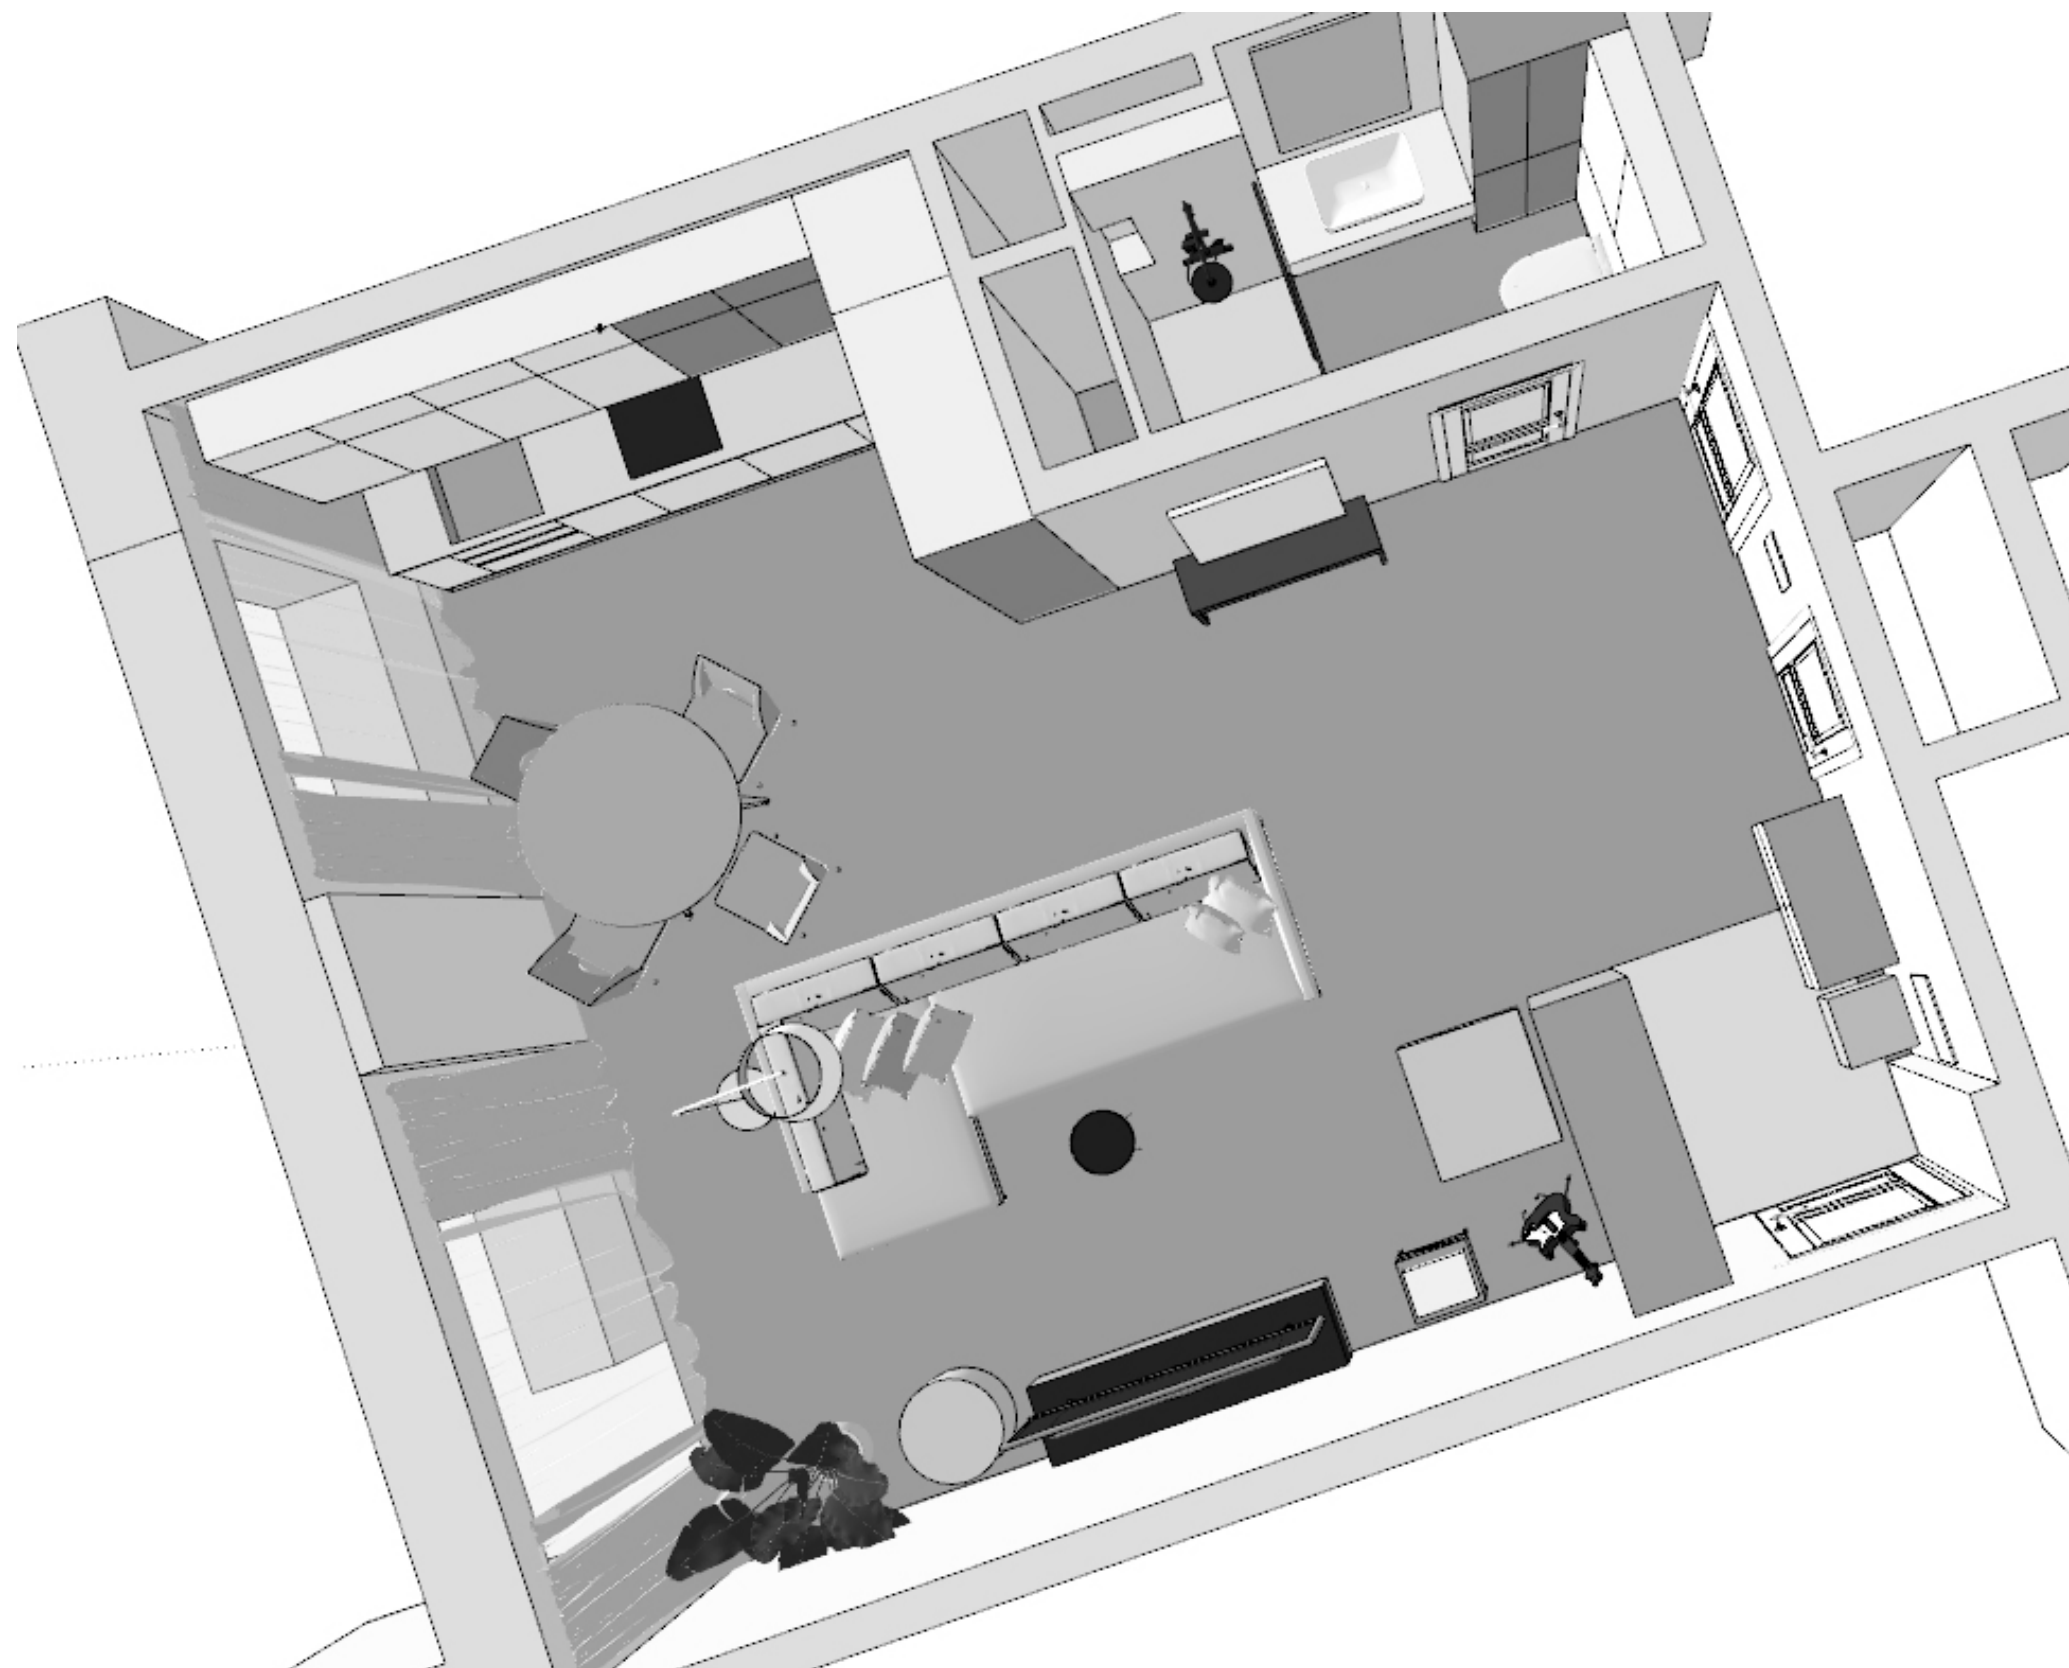

Заказчик	Согласованно	Дата	Подпись	Адрес: г. Раменское, <u>ул. Коммунистическая, 40/1</u>			
		09.07.24			Стадия	Лист	Листов
Заказчик							
Дизайнер	Чапланова П.О			Квартира	POLINA CHAPLANOVA DESIGN		
				3д планировка 4 ВАРИАНТ			

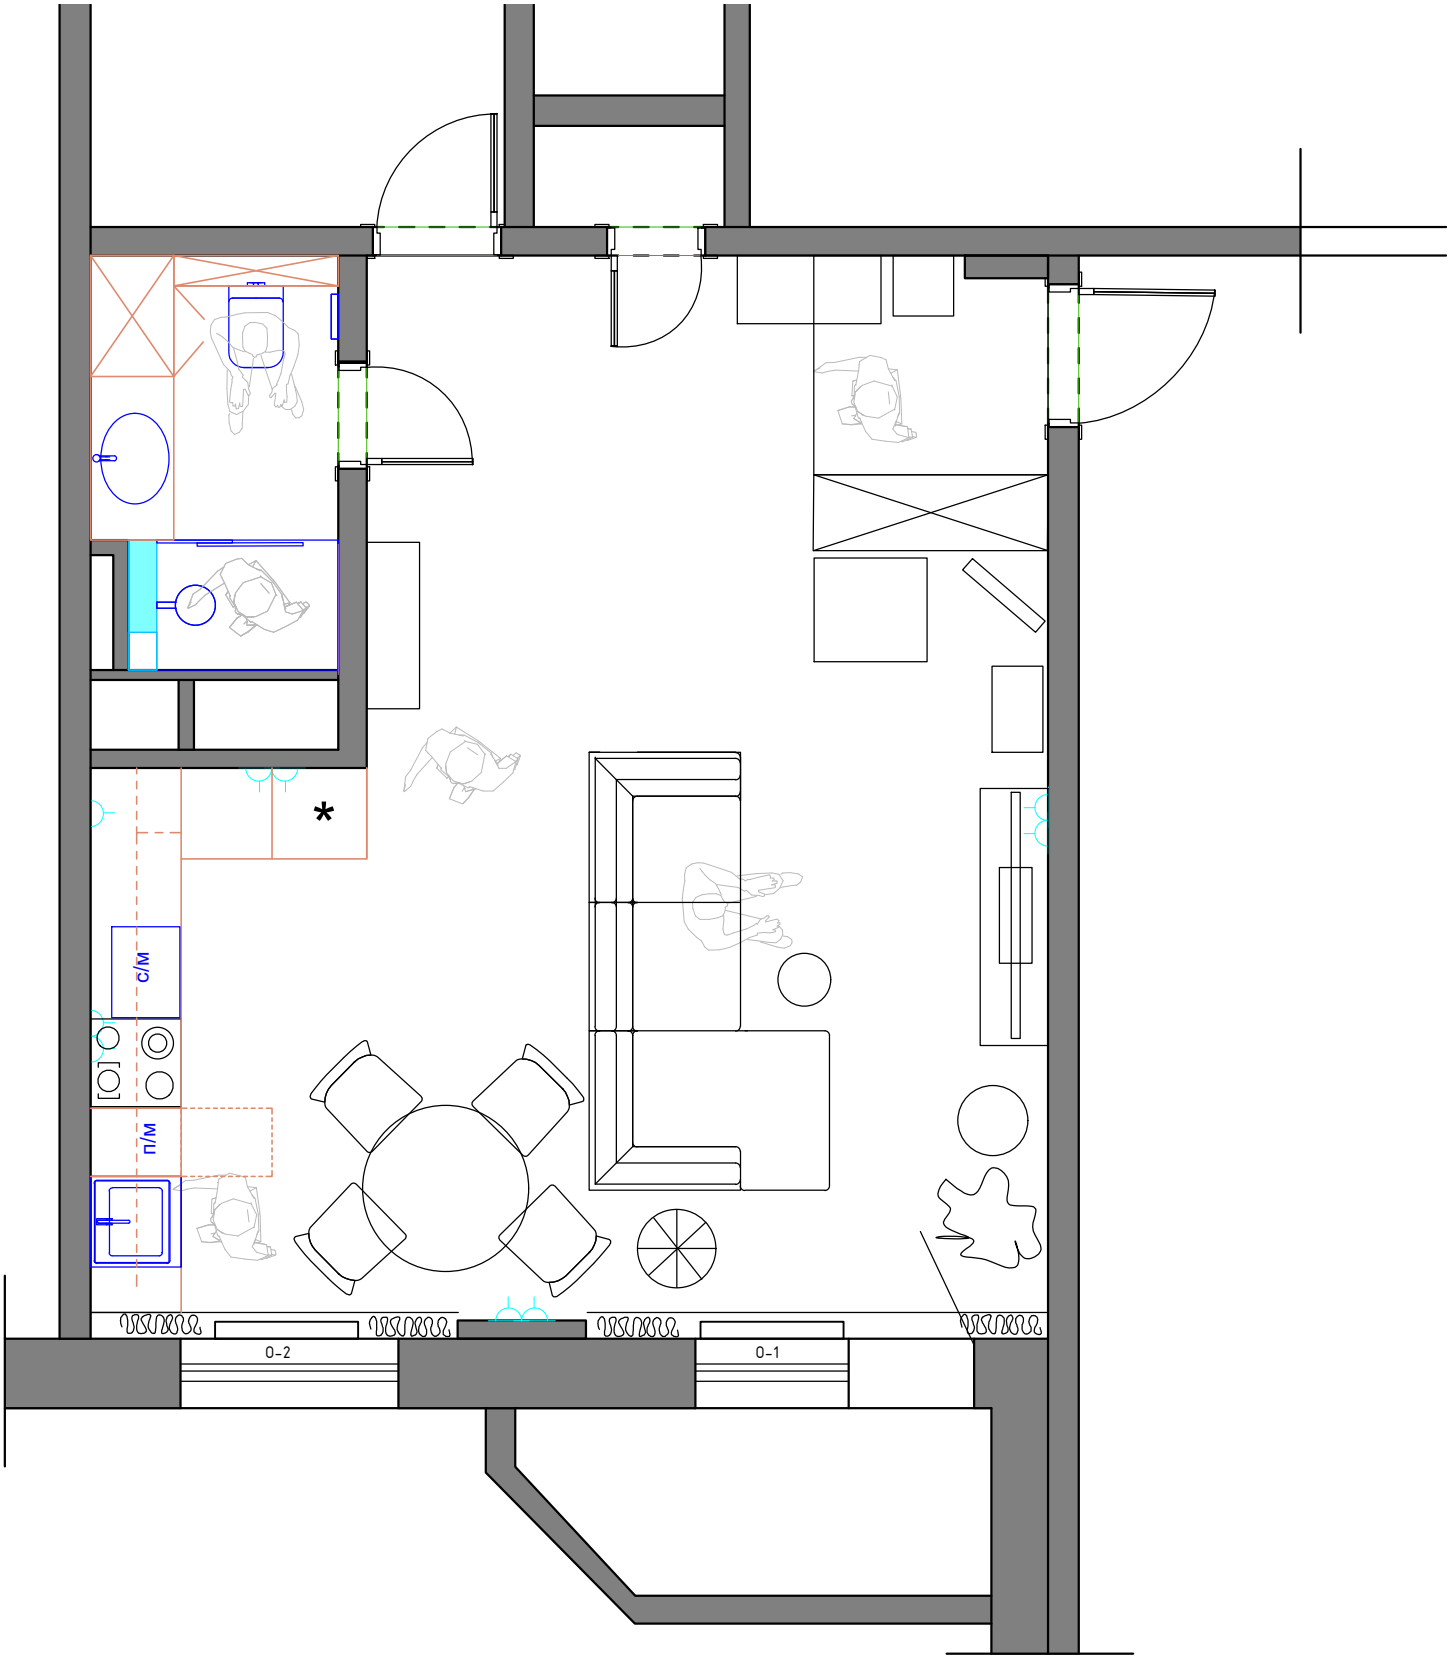

Экспликация помещений

№№ комн.	Характеристики комнат и помещений	Общая площадь
		всего
1	Прихожая-Гостиная-Кухня	39,0
2	Ванна комната	4,5
Итого:		43,5

Условные обозначения:
— мебель по индивидуальным размерам

Заказчик	Согласованно	Дата	Подпись	Адрес: г. Раменское, <u>ул. Коммунистическая, 40/1</u>			
		09.07.24			Стадия	Лист	Листов
Заказчик				Квартира	POLINA CHAPLANOVA DESIGN		
Дизайнер	Чапанова П.О						
				План расстановки мебели и оборудования 4 ВАРИАНТ			