


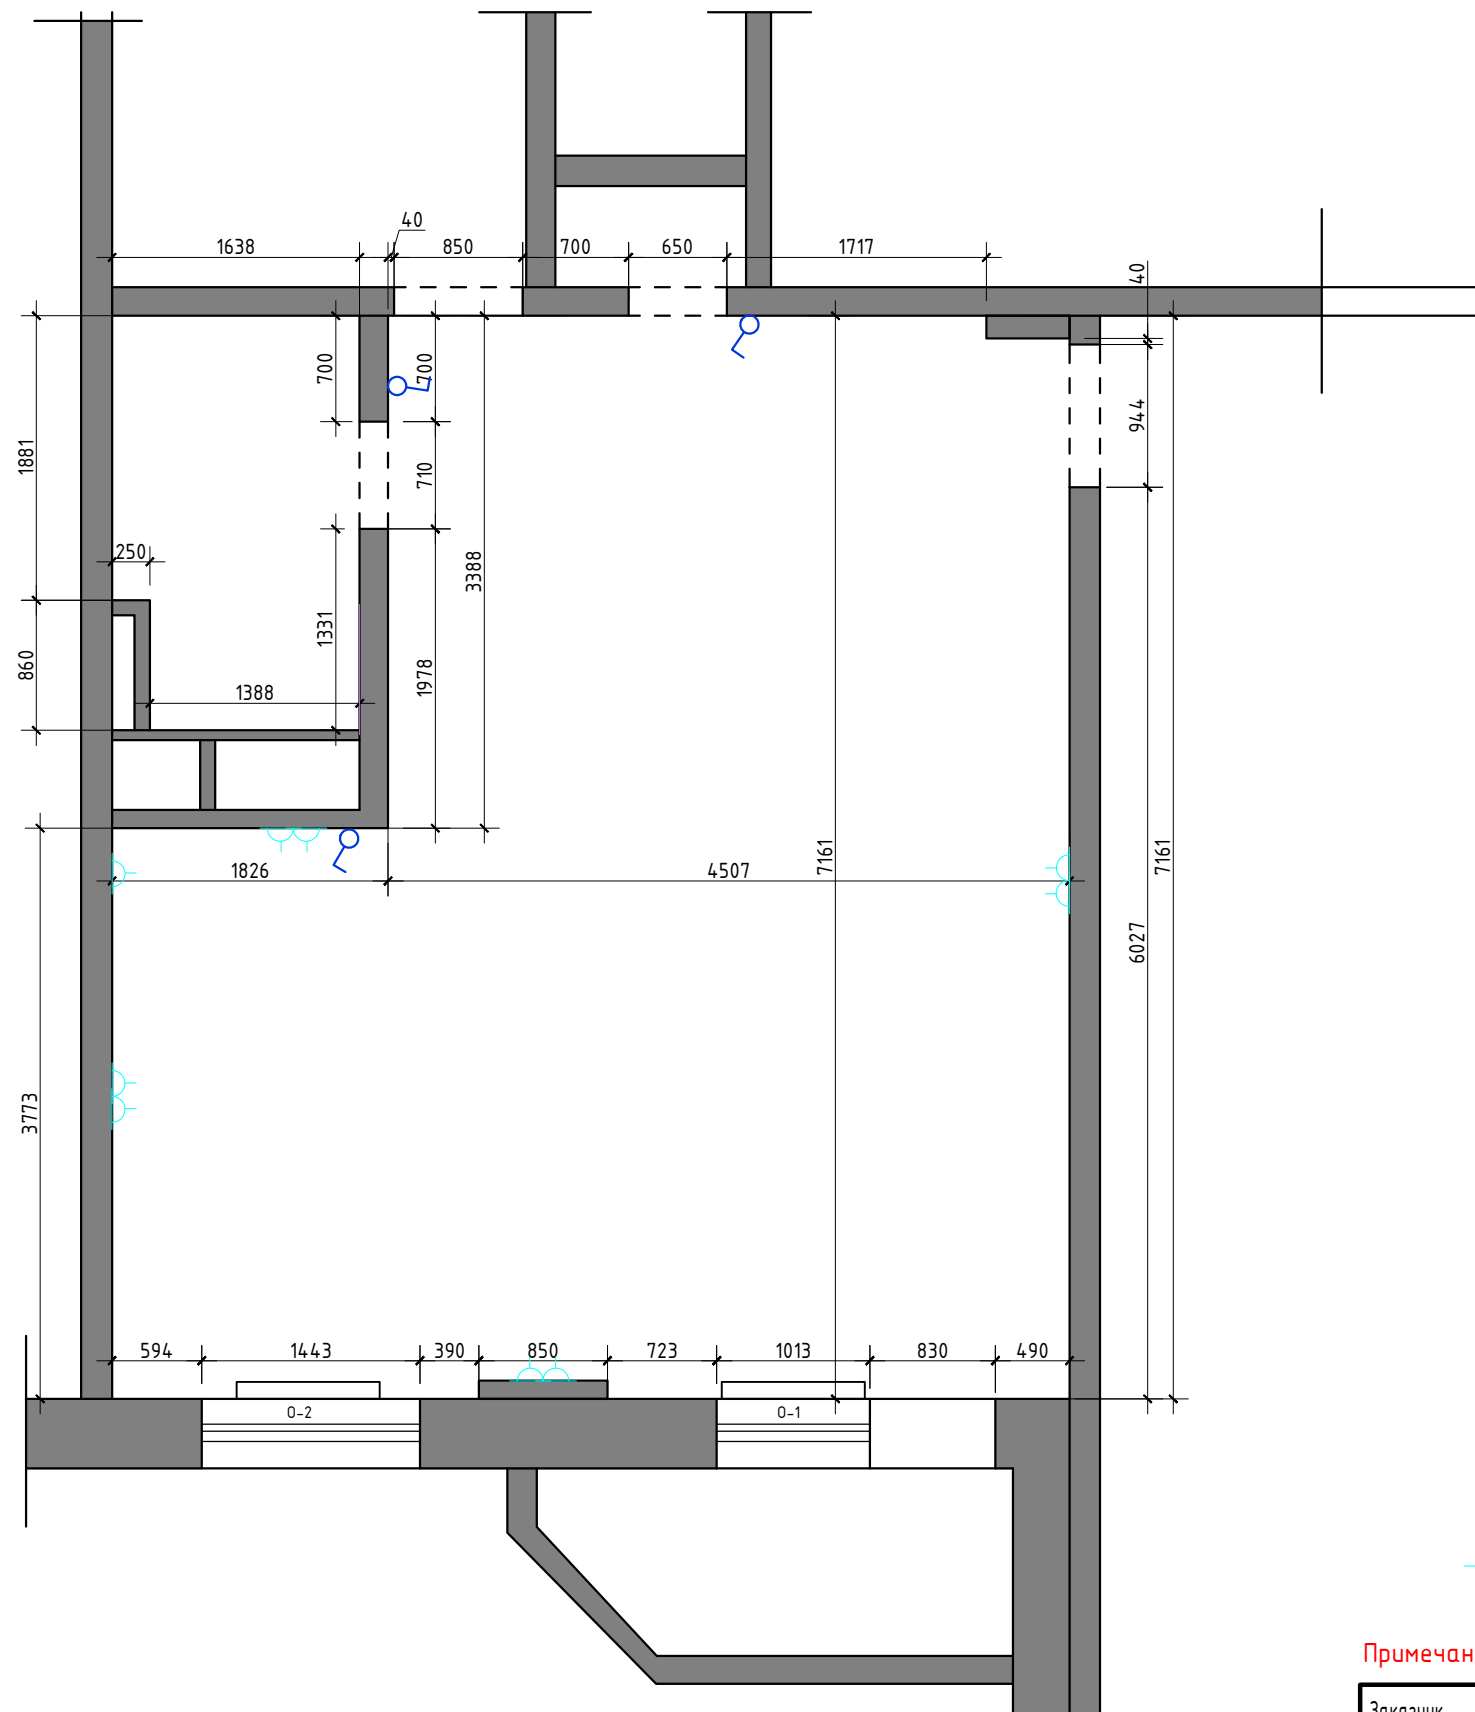

Спецификация оконных проёмов				
Обозначение	L	h ₁	h ₂	a
0-1	1013	900	1640	-
0-2	1443	900	1640	-

0,000

- за отметку 0,000 принят уровень существующего пола в квартире на момент обмеров

h=2870

- высота помещения существующая при обмерах;

Экспликация помещений

№№ комн.	Характеристики комнат и помещений	Общая площадь
		всего
1	Прихожая-Гостиная-Кухня	39,0
2	Ванна комната	4,5
Итого:		43,5

Условные обозначения:

- радиаторы отопления
- Существующие розетки и выключатели

Примечание: замеры производились в жилой квартире с мебелью по отделочным материалам.

Заказчик	Согласованно	Дата	Подпись	Адрес: г. Раменское, <u>ул. Коммунистическая, 40/1</u>			
		25.09.24			Стадия	Лист	Листов
Заказчик						3	22
Дизайнер	Чапанова П.О			Квартира	POLINA CHAPLANOVA DESIGN		
				Обмерный план			