


Состав проекта	ЛИСТ
Титульный лист	1
Состав проекта	2
Обмерный план	3
План расстановки мебели и оборудования с основными размерами	4
3 д планировка	5
План расстановки мебели и оборудования	6-8
Концептуальное решение (коллаж)	9
Визуализация (санузел)	10
Обмерный план. Санузел	11
План расстановки мебели и оборудования. Санузел	12
План возводимых перегородок. Санузел	13
План подвода воды и сантехнического оборудования.Санузел	14
План теплых полов.Санузел	15
План полов.Санузел	16
План потолков с расстановкой осветительного оборудования с привязками.Санузел	17
План настенного и отдельностоящего осветительного оборудования с привязками.Санузел	18
План расстановки розеток и выключателей с привязками, совмещенный с группами освещения.Санузел	19

Заказчик	Согласованно	Дата	Подпись	Адрес: г. Раменское ул. Коммунистическая, 40/1			
		25.09.24			Стадия	Лист	Листов
Заказчик						2	22
Дизайнер	Чапланова П.О			Дом	POLINA CHAPLANOVA DESIGN		
				Состав проекта			

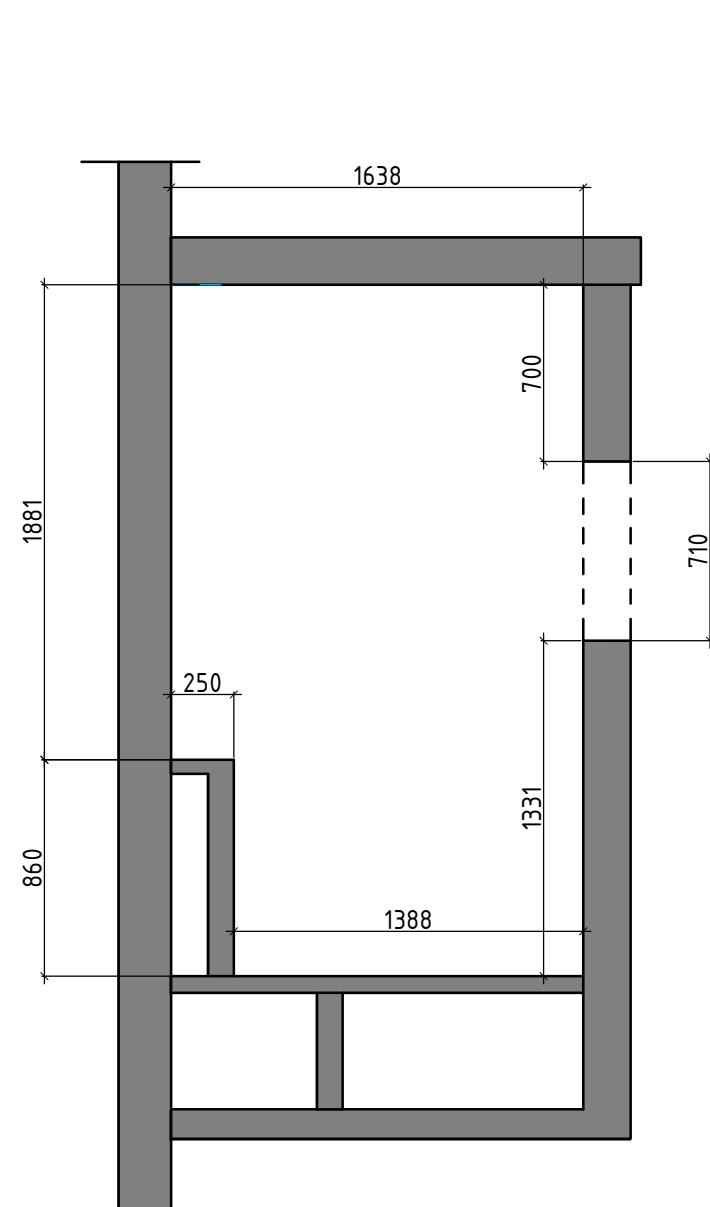

Условные обозначения

N помещения по экспликации

1
10,5 Площадь S м2


h=2870 высота помещения
существующая при обмерах;

0,000 - за отметку 0,000 принят уровень
существующего пола только для
обмерного плана;

Примечание:

1.Обмеры произведены по
чистовой отделке
на момент обследования



Заказчик	Согласованно	Дата	Подпись	Адрес: г. Раменское ул. Коммунистическая, 40/1			
		25.09.24			Стадия	Лист	Листов
Заказчик						11	22
Дизайнер	Чапланова П.О			Дом	POLINA CHAPLANOVA DESIGN		
				Обмерный план			

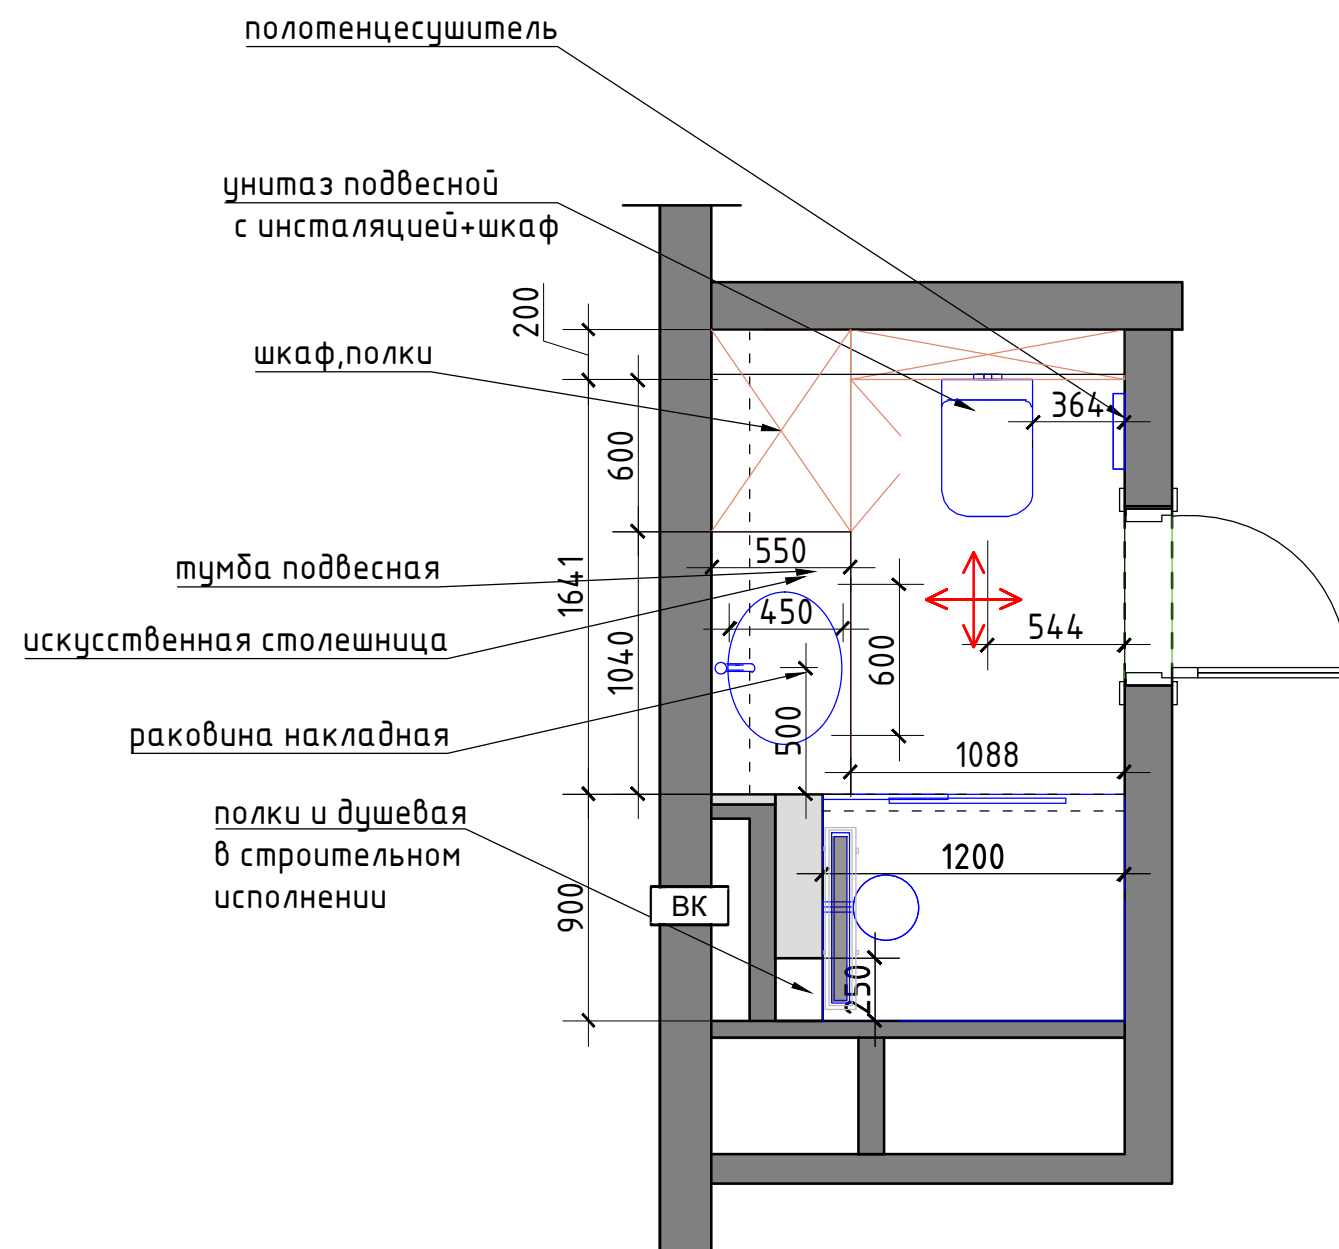

Экспликация помещений		
№№ комн.	Характеристики комнат и помещений	Общая площадь
1	Ванная комната	4,5

— мебель по индивидуальным размерам



Столешница искусственный камень.
Перед производством произвести замеры по месту.

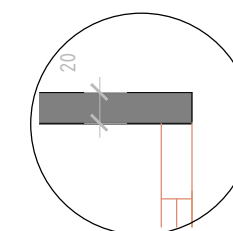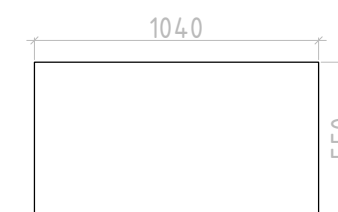

Заказчик	Согласованно	Дата	Подпись	Адрес: г. Раменское ул. Коммунистическая, 40/1			
		25.09.24			Стадия	Лист	Листов
Заказчик				Дом		12	22
Дизайнер	Чапланова П.О						
				План расстановки мебели и оборудования	POLINA CHAPLANOVA DESIGN		


Условные обозначения:

возводимые перегородки из блока

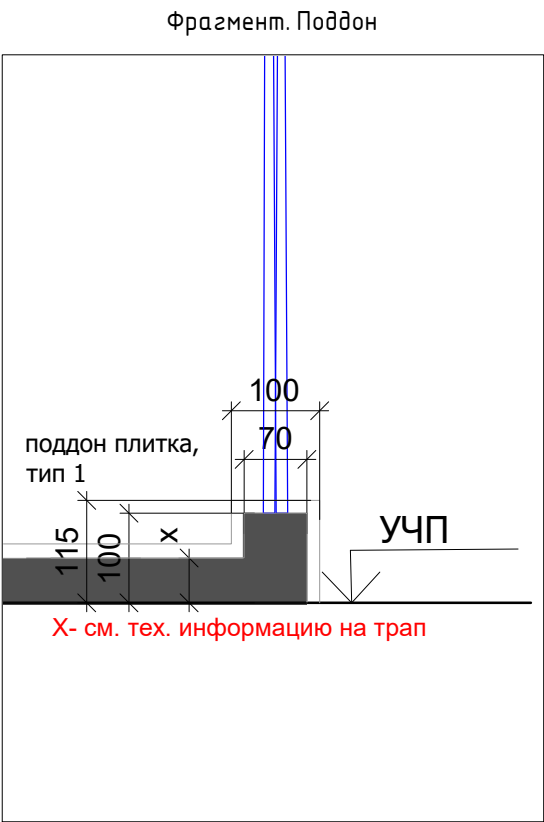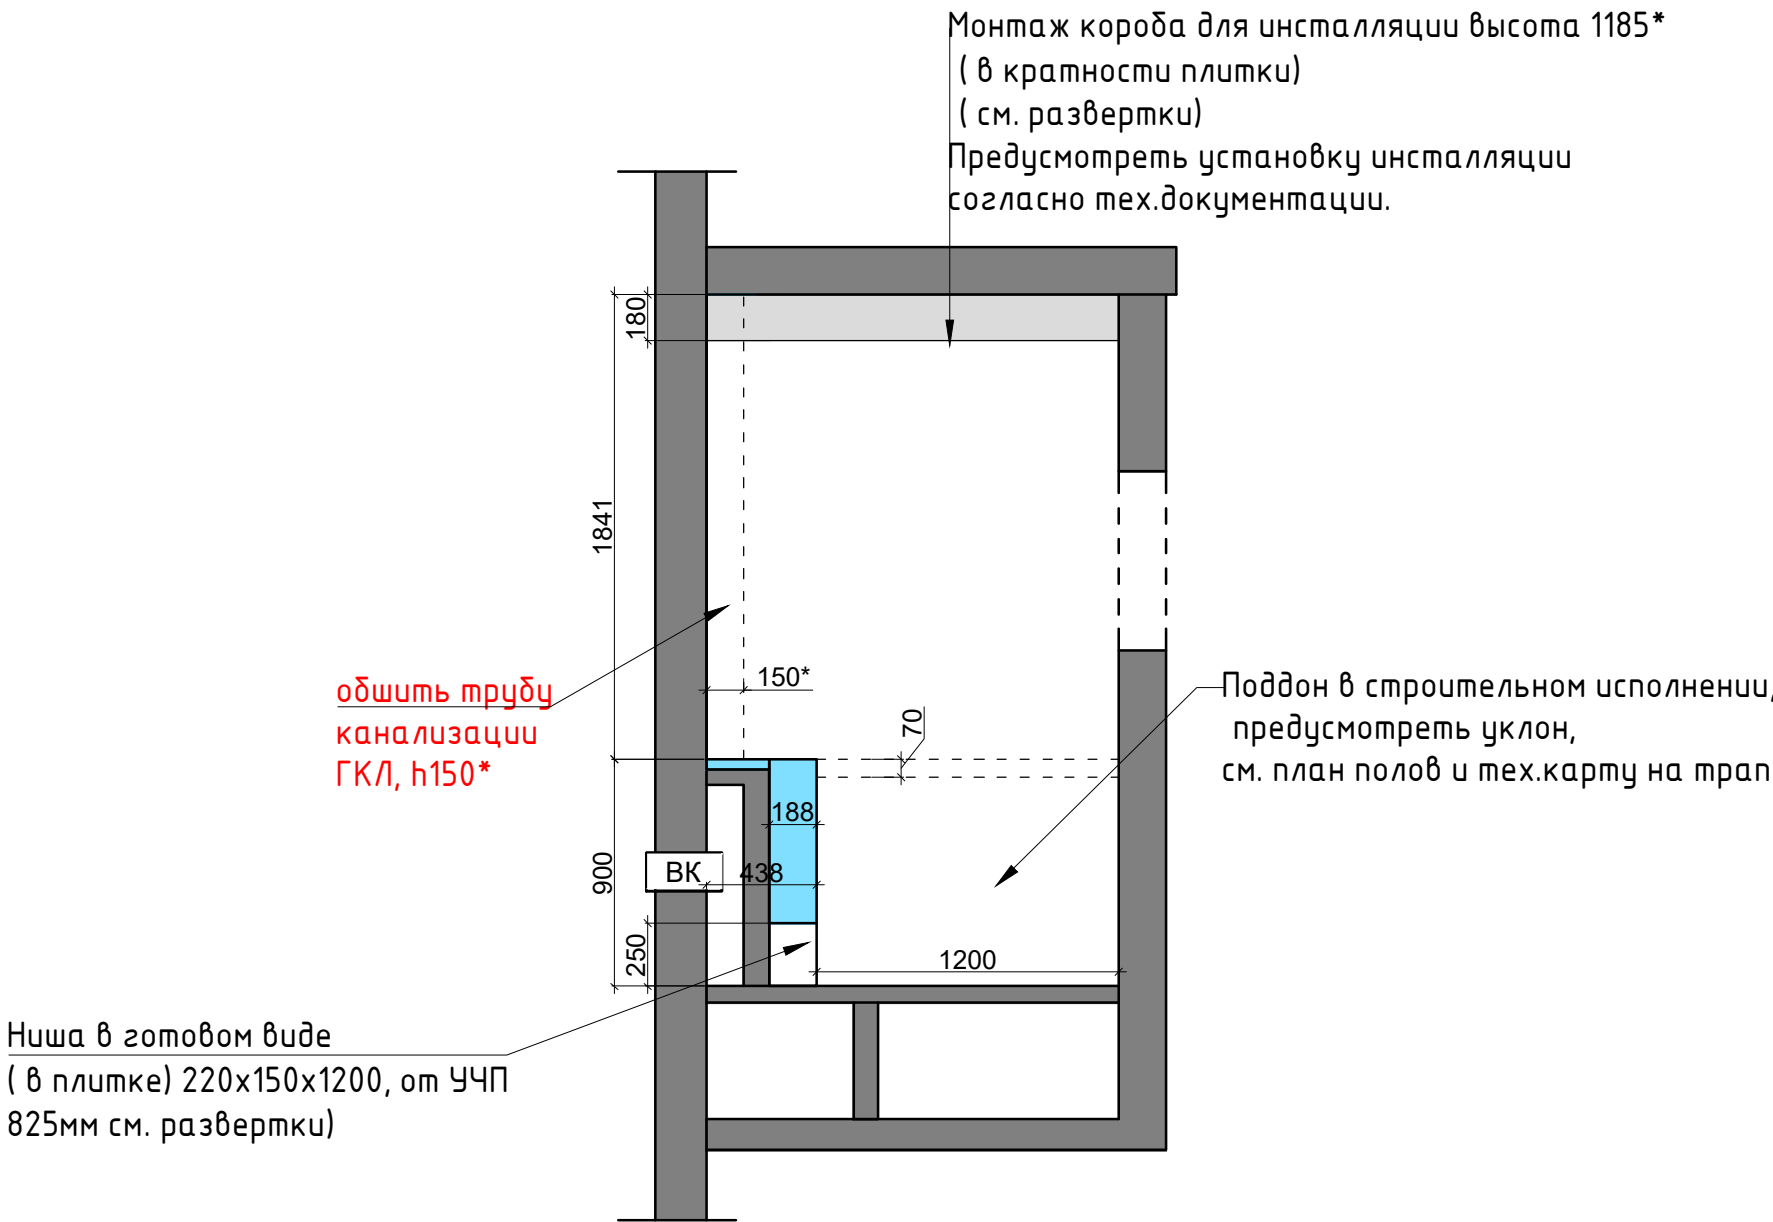

* размеры ориентировочные

Заказчик	Согласованно	Дата	Подпись	Адрес: г. Раменское ул. Коммунистическая, 40/1			
		25.09.24			Стадия	Лист	Листов
Заказчик				Дом		13	22
Дизайнер	Чапланова П.О						
				Возводимые перегородки	POLINA CHAPLANOVA DESIGN		

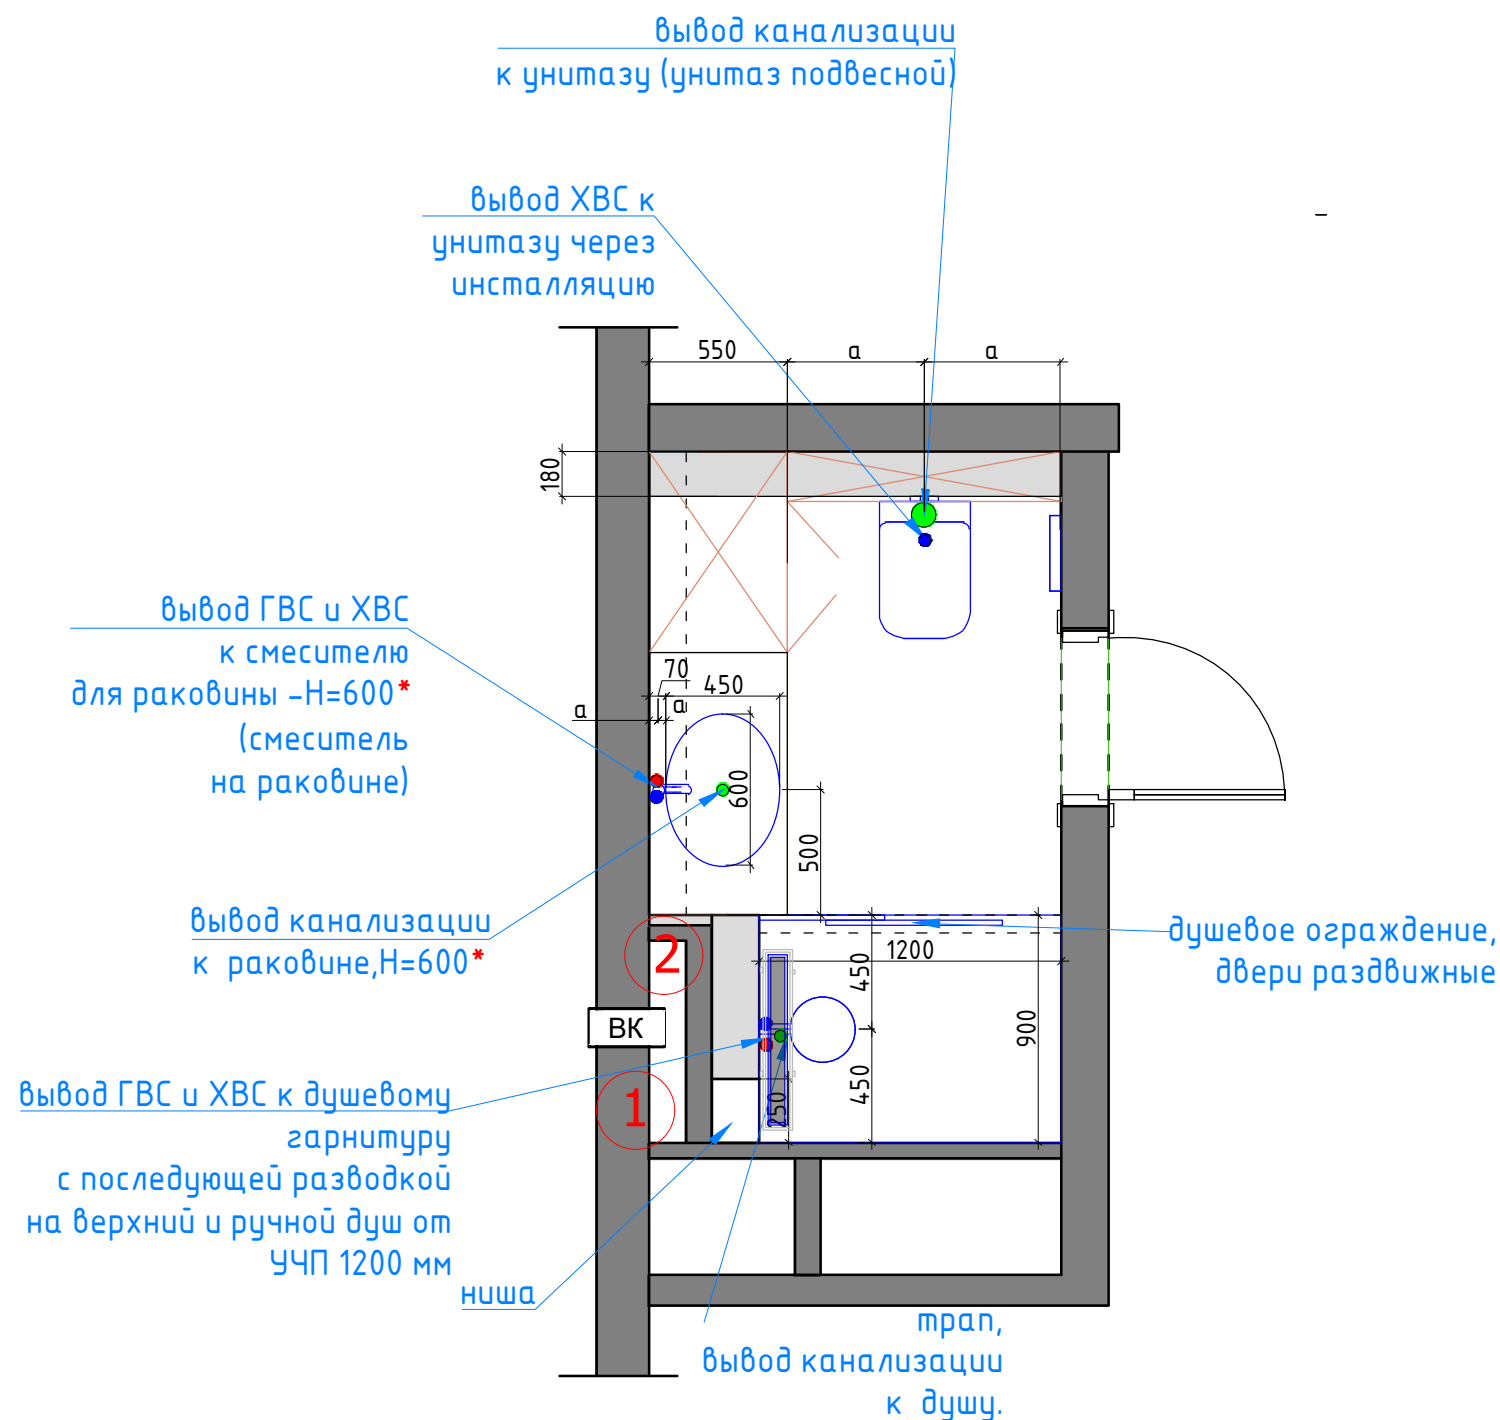

Условные обозначения

•	Вывод холодной воды
•	Вывод горячей воды
•	Вывод канализации d-50мм
•	Вывод канализации для унитаза d-100 мм
①	Стояк канализации
②	Лючок для доступа к стоякам установить по месту

Примечание:

предусмотреть установку:

- фильтра глубокой очистки (согласовать предварительно с Заказчиком)
- лючка для доступа к стоякам

Отметкой чистого пола является финишное покрытие пола.

Привязки даны без учета отделочных материалов.

Тип отделочного материала см. ведомость отделочных материалов

Шумоизолировать стояк канализации в технич.коробе.


Предусмотреть систему защиты от протечек воды (согласовать предварительно с Заказчиком)

Все выводы к сантехническим приборам согласно тех.картам производителя
Привязки сантехнического оборудования смотреть СТРОГО с тех. картами
*Размеры даны условно, точные размеры смотреть в тех.картах сантехнического оборудования

Экспликация помещений		
№№ комн.	Характеристики комнат и помещений	Общая площадь
1	Ванная комната	4,5


Заказчик	Согласованно	Дата	Подпись	Адрес: г. Раменское ул. Коммунистическая, 40/1			
		25.09.24			Стадия	Лист	Листов
Заказчик						14	22
Дизайнер	Чапанова П.О			Дом	POLINA CHAPLANOVA DESIGN		
				План подвода воды и сантехнического оборудования			

Экспликация помещений		
№№ комн.	Характеристики комнат и помещений	Общая площадь
1	Ванная комната	4,5

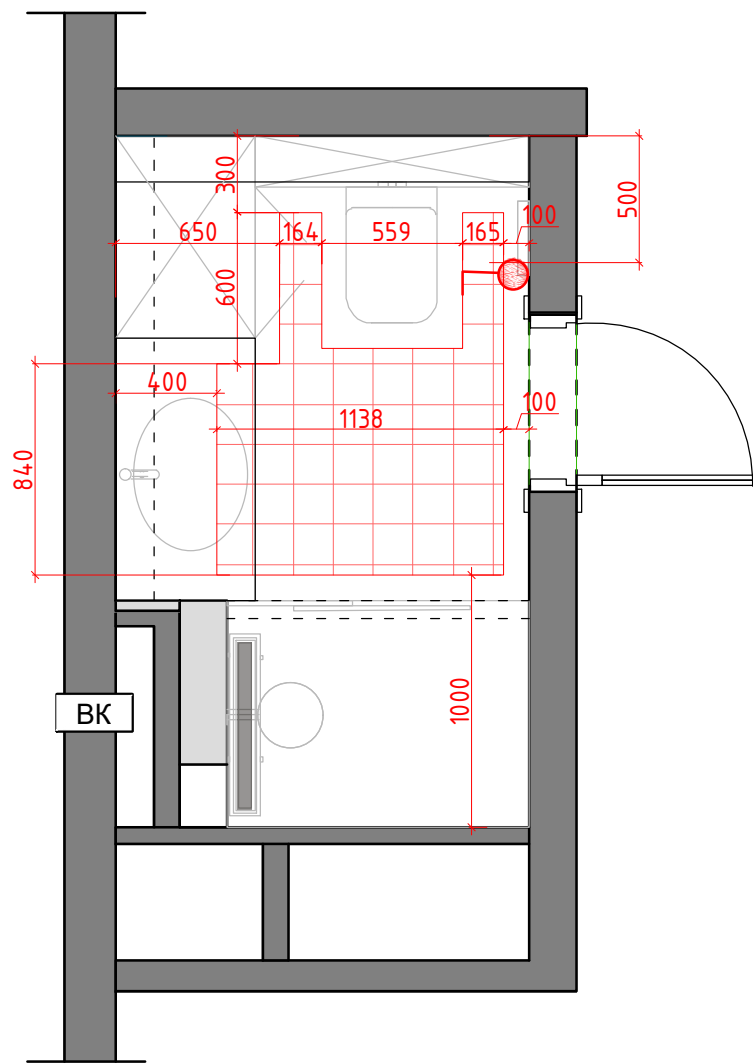

Условные обозначения:



 зона теплого электрического пола

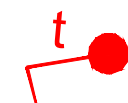 регулятор теплого пола


Регулятор монтировать на h=900 от УЧП

Заказчик	Согласованно	Дата	Подпись	Адрес: <u>г. Раменское ул. Коммунистическая, 40/1</u>			
		25.09.24			Стадия	Лист	Листов
Заказчик						15	22
Дизайнер	Чапанова П.О			Дом	POLINA CHAPLANOVA DESIGN		
				План теплого пола			


Экспликация помещений		
№№ комн.	Характеристики комнат и помещений	Общая площадь
1	Ванная комната	4,5

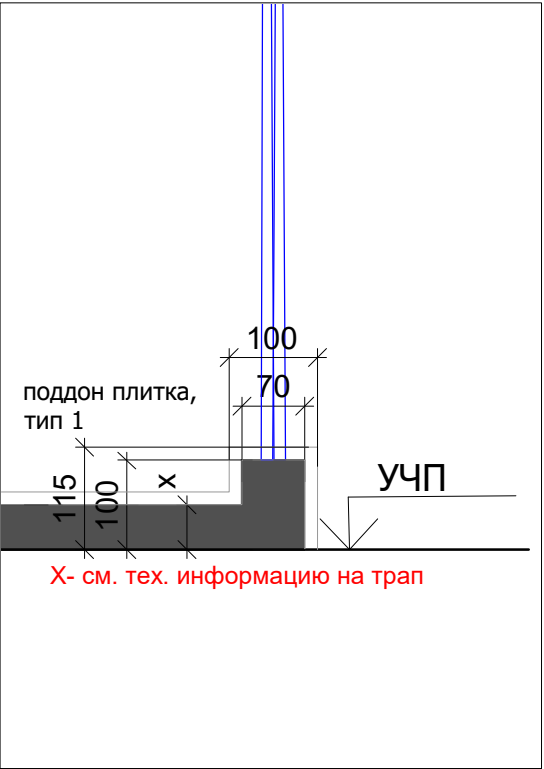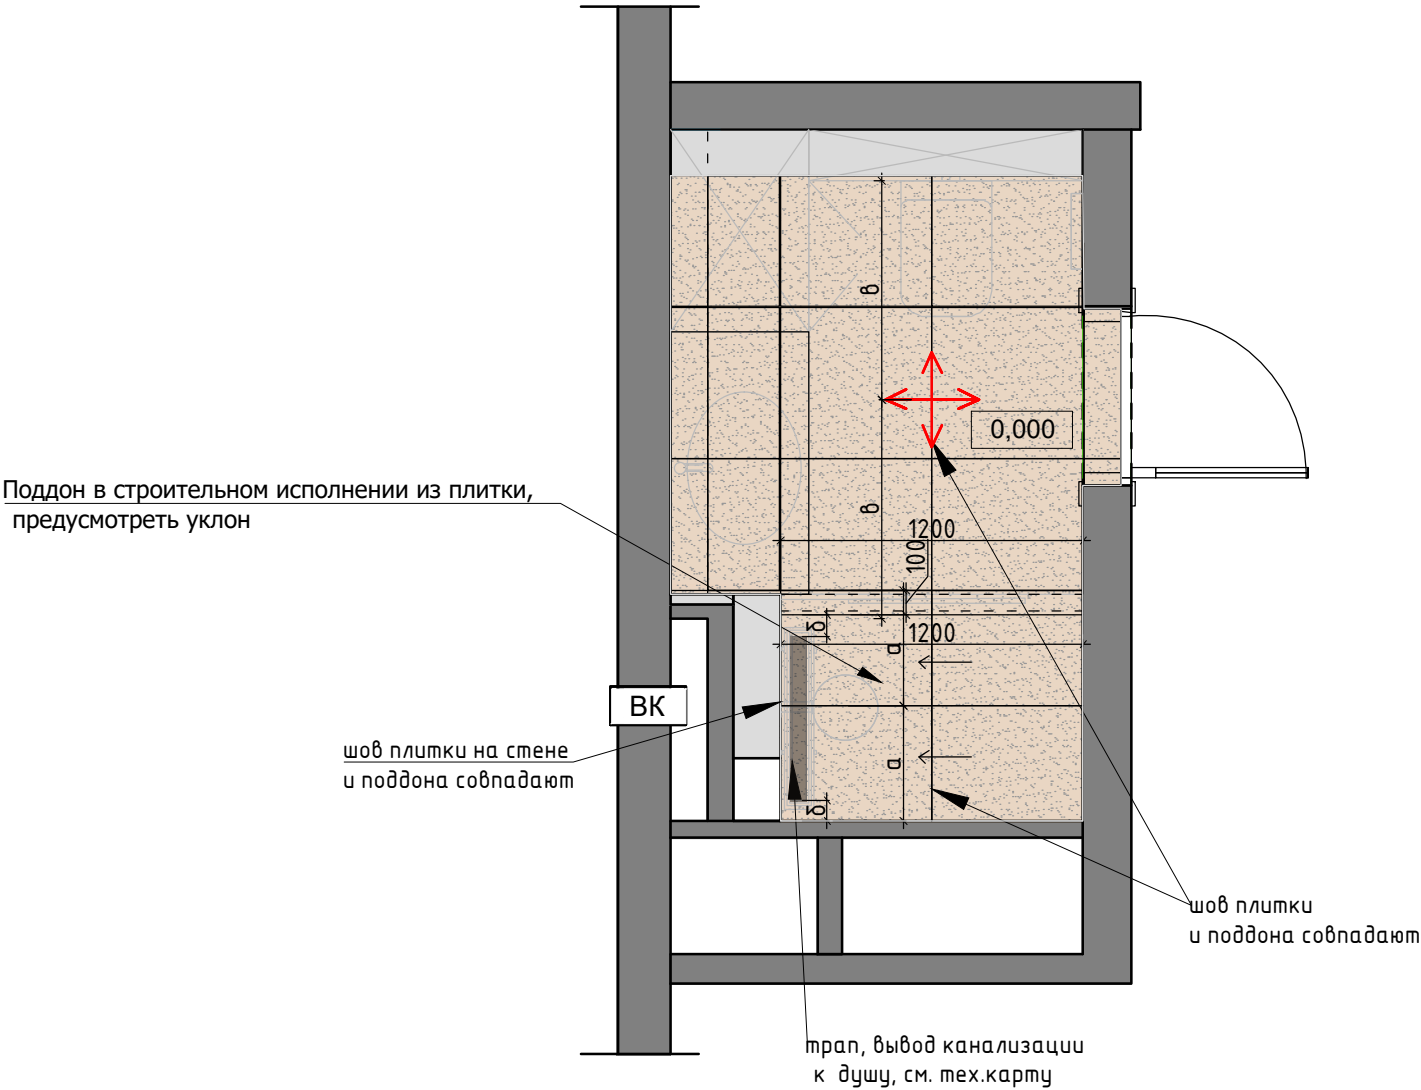

Условные обозначения:

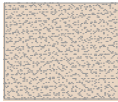

керамогранит тип 3 60x60

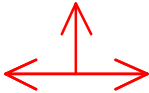

Начало раскладки

0.000

Отметка полов от УЧП

Плитка на полу разложена с учетом швов 2 мм.


Затирка в цвет стен.

Примечание: стык покрытий строго под полотном двери.

Стык плитка- доска через пробковый компенсатор в цвет доски

Заказчик	Согласованно	Дата	Подпись	Адрес: г.Раменское ул. Коммунистическая, 40/1			
		25.09.24			Стадия	Лист	Листов
Заказчик						16	22
Дизайнер	Чапанова П.О			Дом	POLINA CHAPLANOVA DESIGN		
				План пола			

Экспликация помещений		
№№ комн.	Характеристики комнат и помещений	Общая площадь
1	Ванная комната	4,5

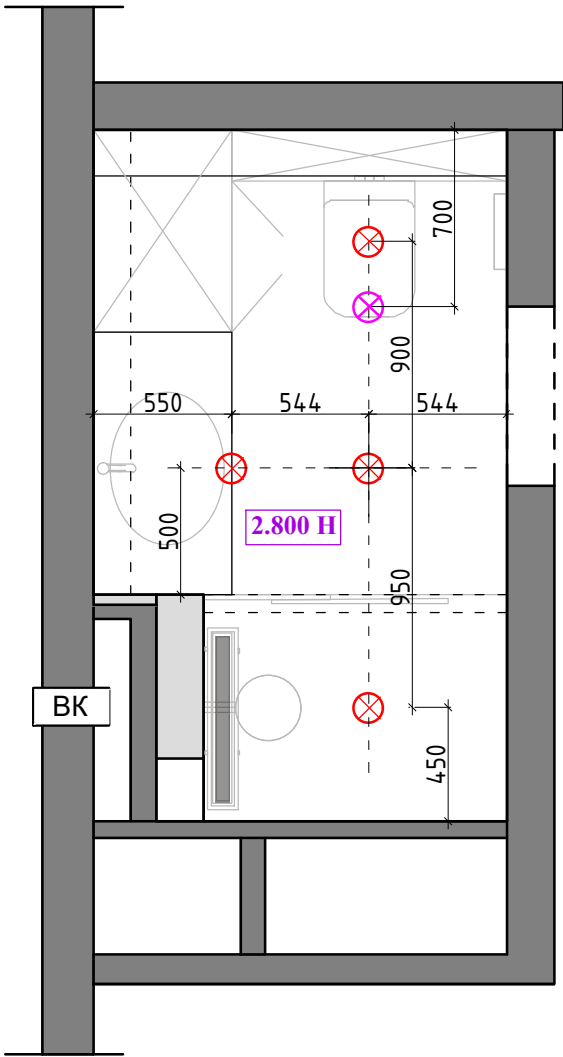

Примечание :


- 1. Подшивные потолки из гипсокартона по металлическому каркасу.
- 2. В мокрых зонах подшивные потолки выполнить из ГКЛВ.
- 3. В местах установки люстр, трековых систем и прочих изделий,оборудования , подвесных конструкций , лепнины установить закладные (см. план освещения и план потолочного декора) .
- 4. При выполнении подвесных потолков из ГКЛ проследить , чтобы металлопрофиль не попал на посадочные места встраиваемых светильников (данный лист смотреть совместно с листами планов и разверток на каждое помещение).
- 5. Привязки даны по центроборудования, без учета отделочных материалов.
- 6. За уровня 0.000 взята отметка уровня чистого пола.

- ⊗ – точечный светильник (встраиваемый влагозащитный)
- ⊗ – вентилятор потолочный вытяжной

Заказчик	Согласованно	Дата	Подпись	Адрес: г. Раменское ул. Коммунистическая, 40/1			
		25.09.24			Стадия	Лист	Листов
Заказчик						17	22
Дизайнер	Чапанова П.О			Дом	POLINA CHAPLANOVA DESIGN		
				План потолков с расстановкой осветительного оборудования с привязками			


Экспликация помещений		
№№ комн.	Характеристики комнат и помещений	Общая площадь
1	Ванная комната	4,5

- ✕ - эл. вывод

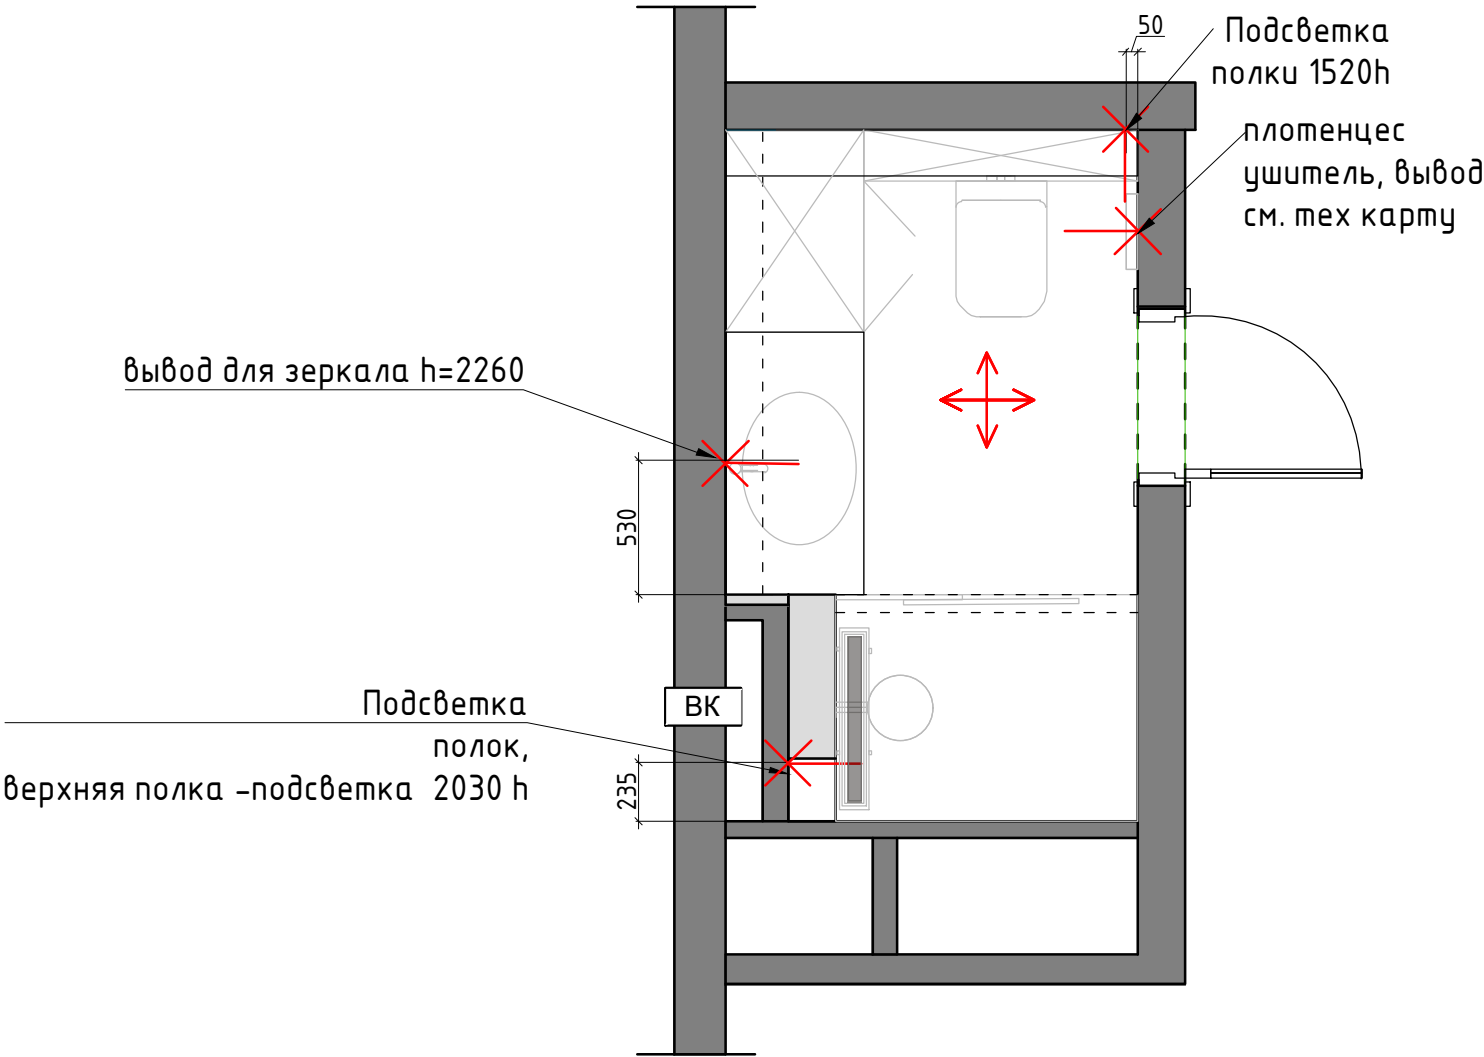

Заказчик	Согласованно	Дата	Подпись	Адрес: г. Раменское ул. Коммунистическая, 40/1			
		25.09.24			Стадия	Лист	Листов
Заказчик				Дом		18	22
Дизайнер	Чапланова П.О						
				План настенного осветительного оборудования с привязками	POLINA CHAPLANOVA DESIGN		

Экспликация помещений		
№№ комн.	Характеристики комнат и помещений	Общая площадь
1	Ванная комната	4,5

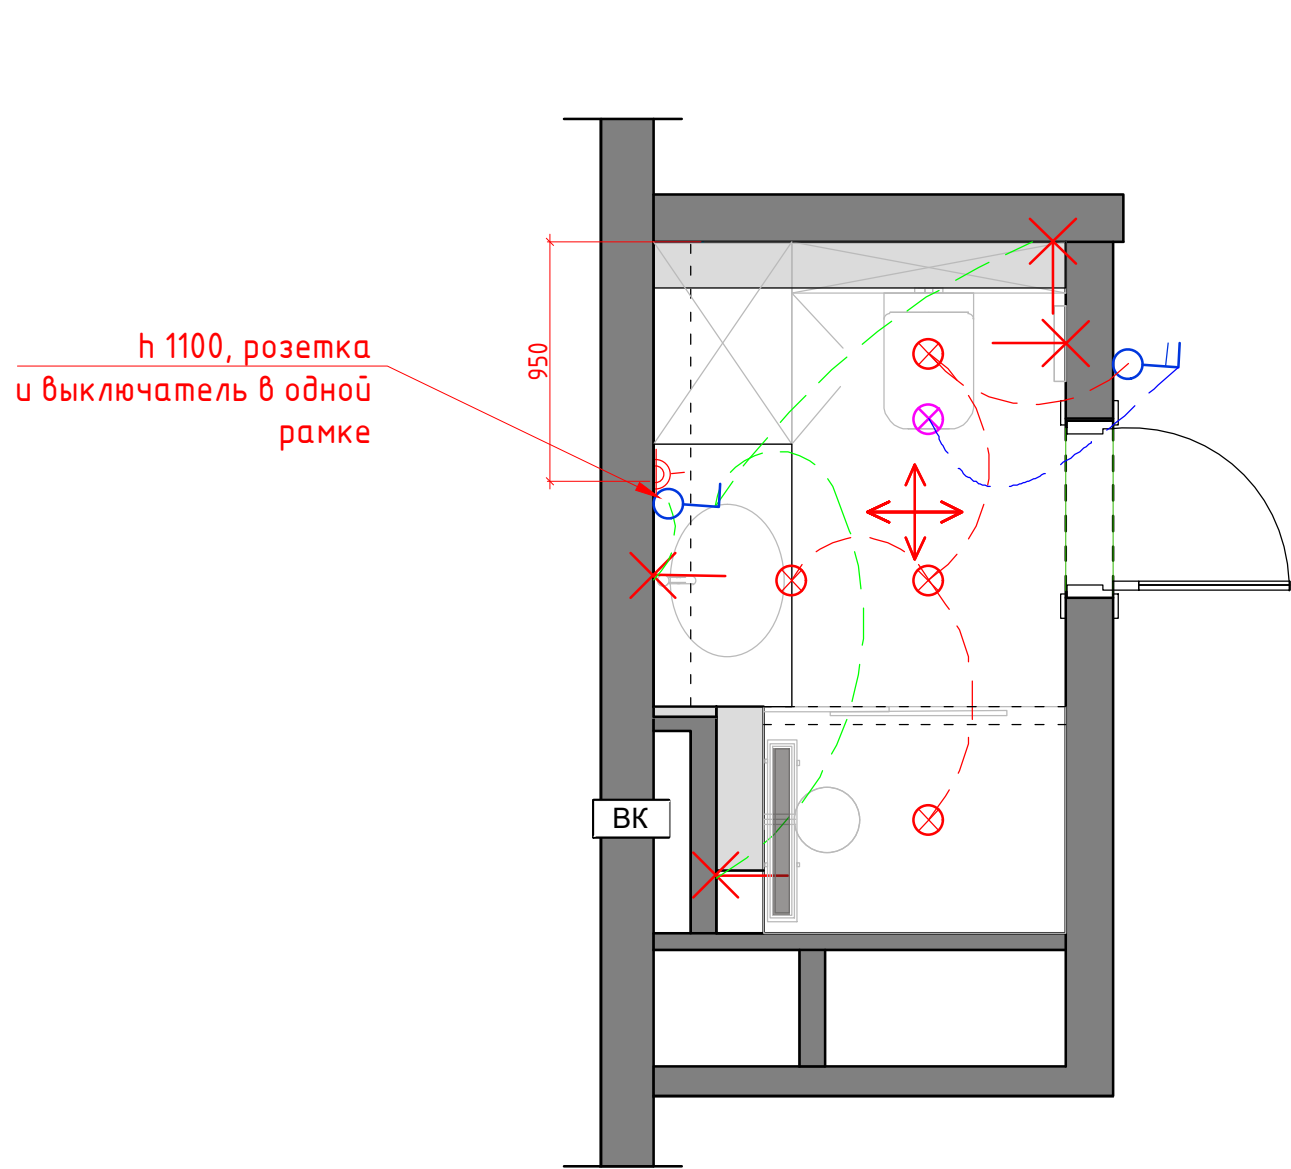

- ⊗ - точечный светильник (встраиваемый влагозащитный)
- ⊗ - вентилятор потолочный вытяжной

Условные обозначения

- ✂ - эл. вывод
- A - автоматическое включения


Условные обозначения

- ⏻ - выключатель 2-х клавишный
- ⏻ - выключатель 1-но клавишный
- ⏻ - Розетка с заземлением влагостойкая

1. Все выключатели монтировать на h=+0.900 от УЧП, кроме специально указанных.
2. Размеры указаны по центру рамки, без учета отделочных материалов.
3. См. совместно с развертками
4. Тип отделочного материала см. ведомость отделочных материалов
5. Включение/выкл привода штор согласовывается Заказчиком дополнительно

Заказчик	Согласованно	Дата	Подпись	Адрес: г. Раменское ул. Коммунистическая, 40/1			
		25.09.24			Стадия	Лист	Листов
Заказчик						19	22
Дизайнер	Чапанова П.О			Дом	POLINA CHAPLANOVA DESIGN		
				План розеток и выключателей совмещенный с группами включения			






Экспликация помещений		
№№ комн.	Характеристики комнат и помещений	Общая площадь
1	Ванная комната	4,5

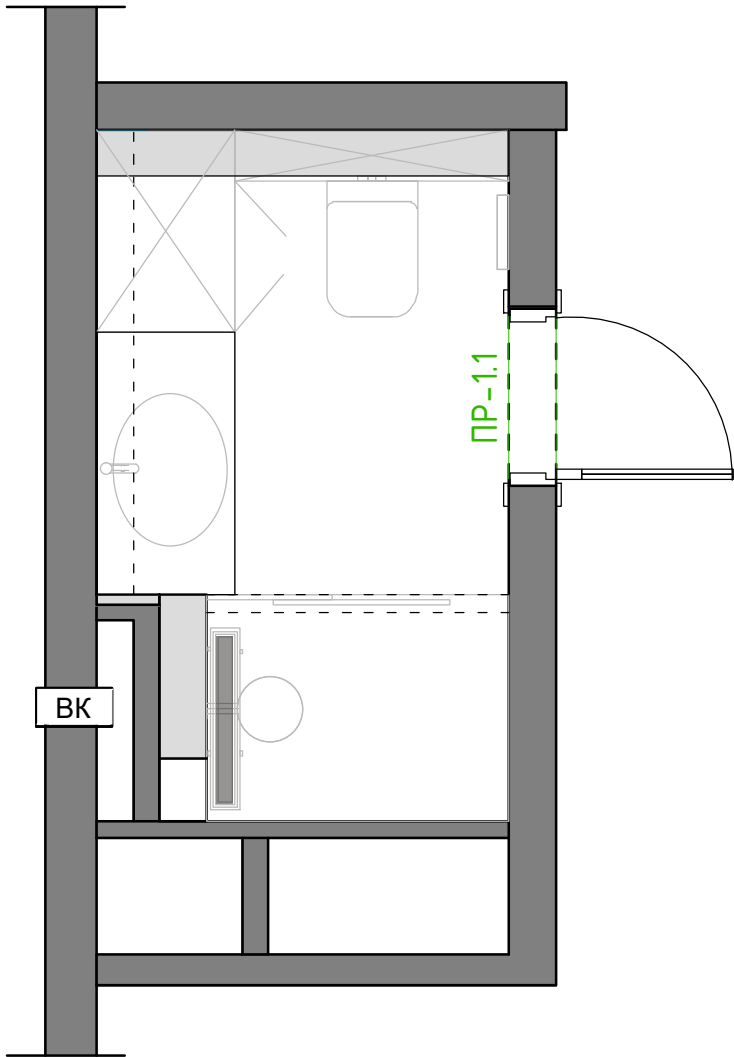

Спецификация заполнения дверных проемов								
№	Марка проема	Вид проема	Тип откр.	Замок	Ширина проема (мм)	Высота проема от УЧП (мм)	Толщина стены (мм)	Примечание
1	ПР-1.1	Д	Л	+	700	2100	180	Существующая дверь и наличник покрасить и убрать декор

Примечание: Д - дверь

Заказчик	Согласованно	Дата	Подпись	Адрес: г. Раменское ул. Коммунистическая, 40/1			
		25.09.24			Стадия	Лист	Листов
Заказчик						20	22
Дизайнер	Чапанова П.О			Дом	POLINA CHAPLANOVA DESIGN		
				Схема заполнения дверных проемов			

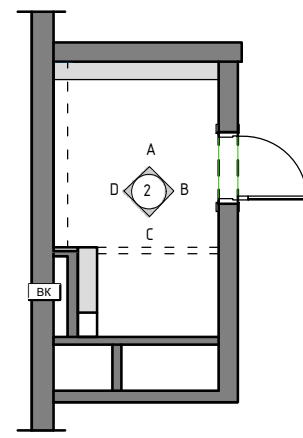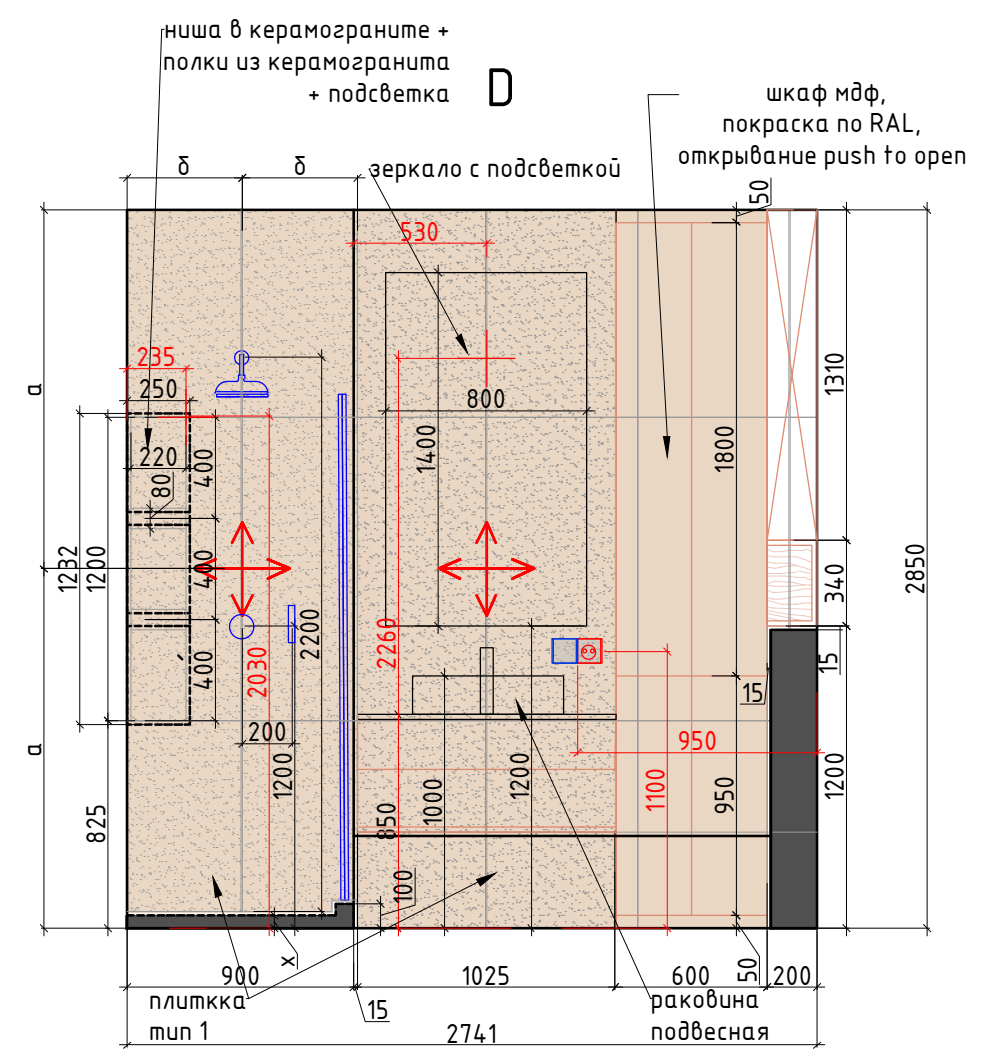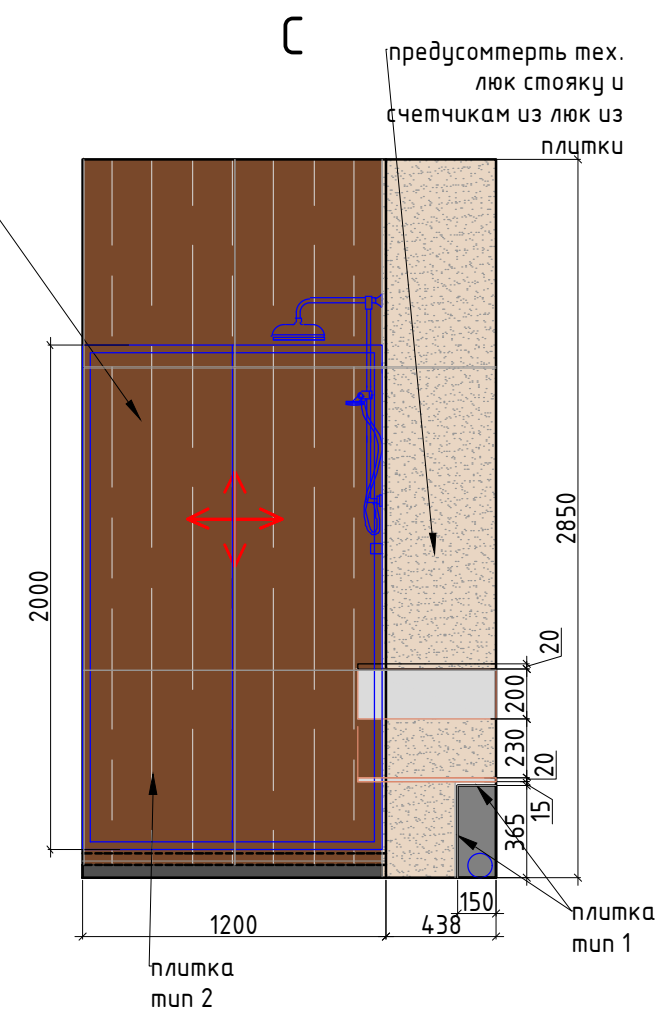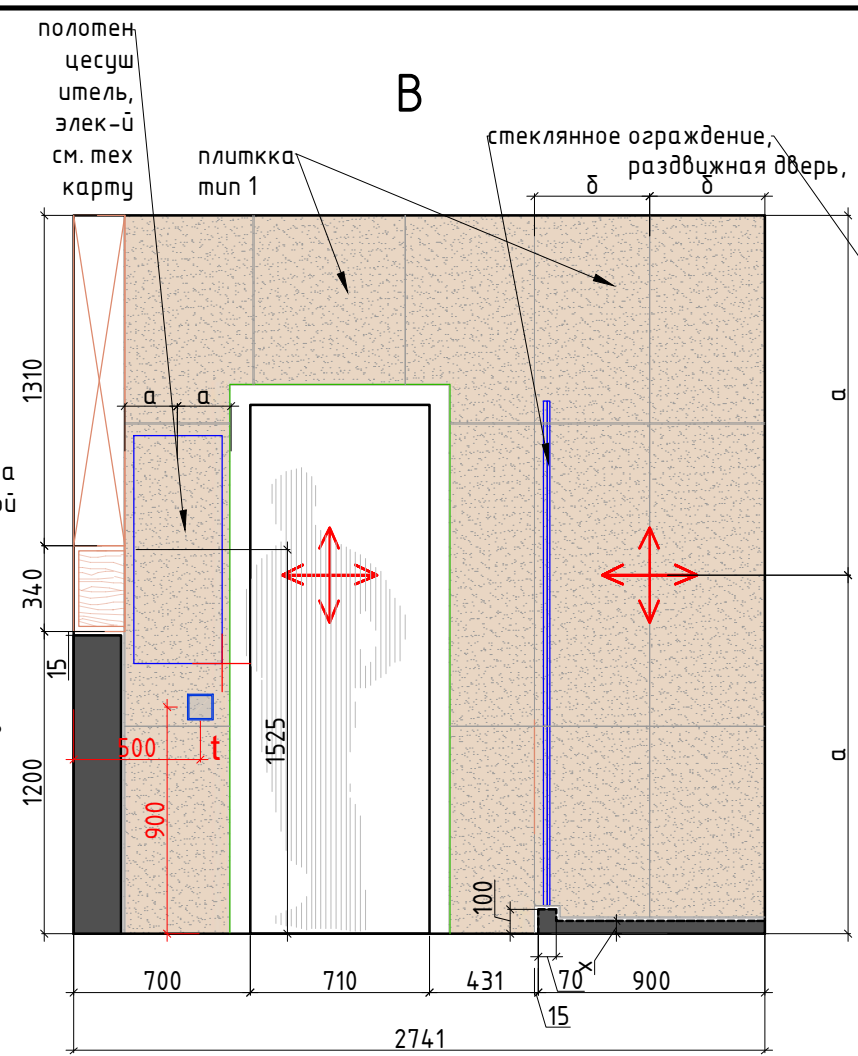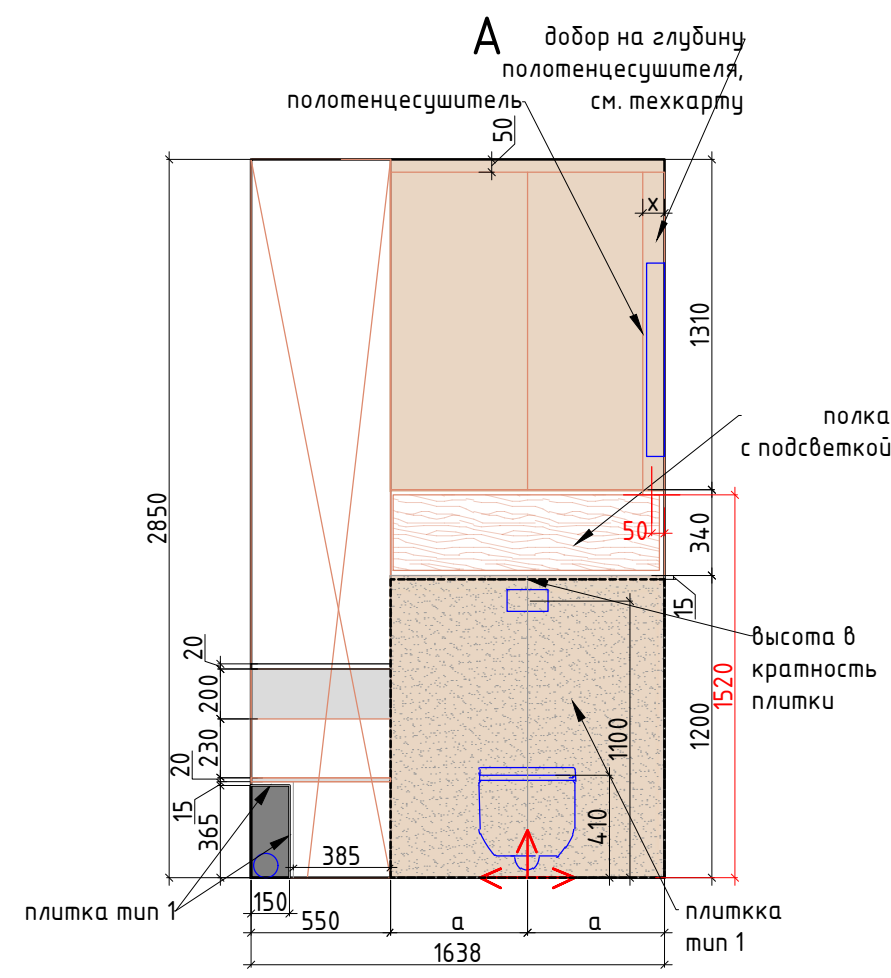

Условные обозначения:

- керамогранит тип 1 120x60
- керамогранит тип 1 120x60
- Плитка разложена с учетом шва 2 мм.
- Начало раскладки плитки по центру стены, если не указаны размеры
- мебель по индивидуальным размерам
- Электрический вывод/подсветка
- Розетка
- Выключатель
- Выключатель теплого пола

Примечание: предусмотрено, что плитка за шкаф заходит не более 10 см, при необходимости за шкафами возможна плитка. На углах запил плитки под 45 град. Затирка в цвет плитки.

М 1:30

Заказчик	Согласованно	Дата	Подпись	Адрес:	Стадия	Лист	Листов
		25.09.24		г. Раменское ул. Коммунистическая, 40/1		21	22
Заказчик							
Дизайнер	Чапланова П.О			Дом			
				Схема заполнения дверных проемов			

POLINA CHAPLANOVA DESIGN

Формат А3

Ведомость отделочных материалов

Наименование помещения		Отделочный материал	Ед. изм	Кол-во*, без запаса
Ванная комната	потолок	ГКЛВ, белый	КВ.М.	4,0
	стены	плитка тип 1	КВ.М.	14,0
		плитка тип 2	КВ.М.	3,5
		подготовка под шкафы	КВ.М.	5,5
	пол	плитка	КВ.М.	4,0

Заказчик	Согласованно	Дата	Подпись	Адрес: <u>г. Раменское ул. Коммунистическая, 40/1</u>			
		25.09.24			Стадия	Лист	Листов
Заказчик						22	22
Дизайнер	Чапанова П.О			Дом	POLINA CHAPLANOVA DESIGN		
				Ведомость отделочных материалов			